




VZOROVÝ PŘÍČNÝ ŘEZ  
VOZOVKOU A MANIPULAČNÍ PLOCHOU

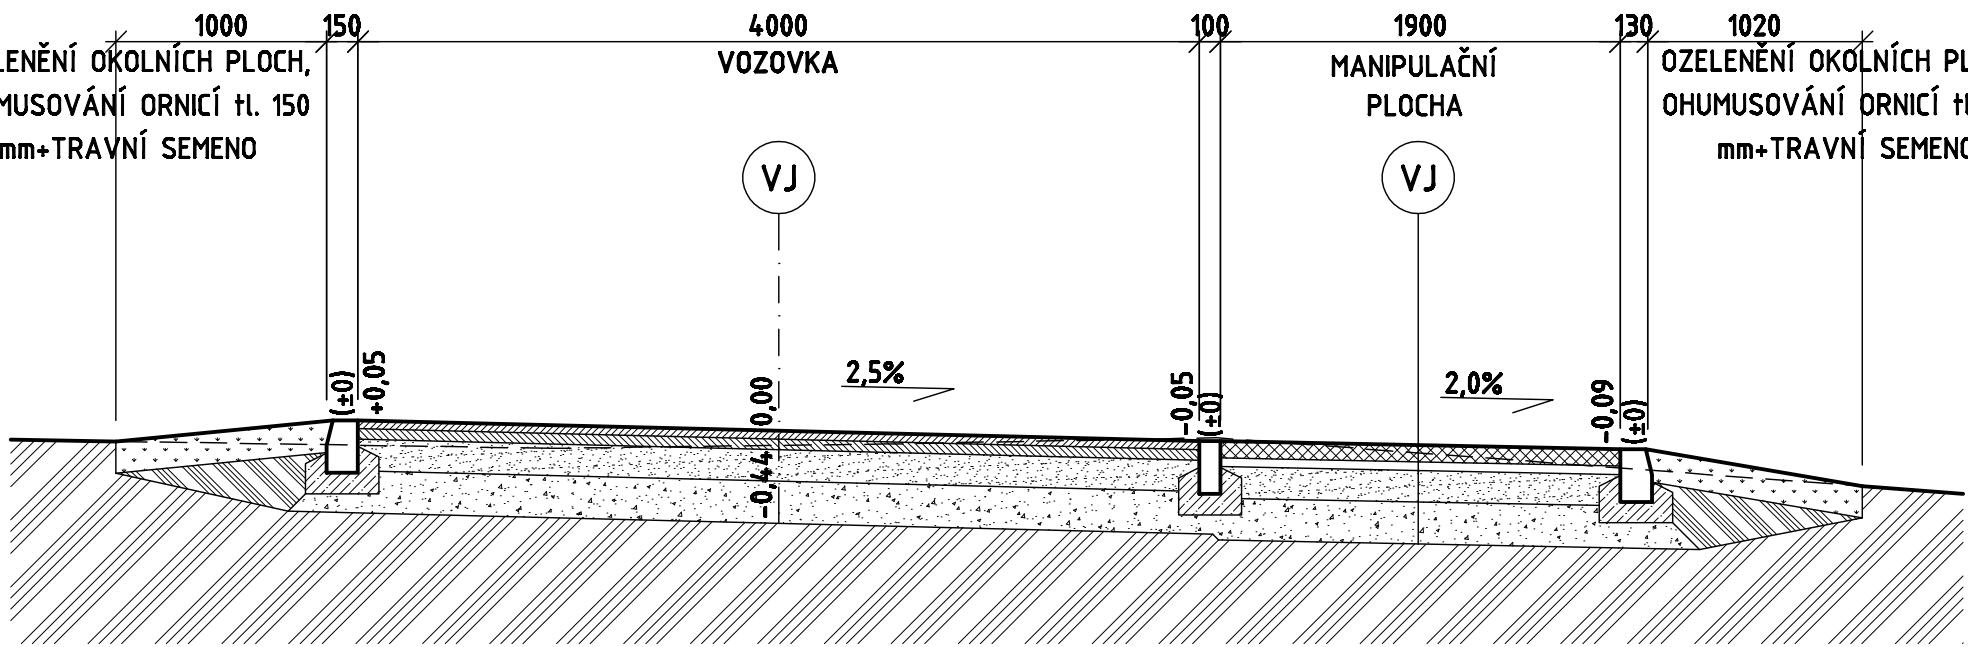


VZOROVÝ PŘÍČNÝ ŘEZ  
VOZOVKOU A MANIPULAČNÍ PLOCHOU

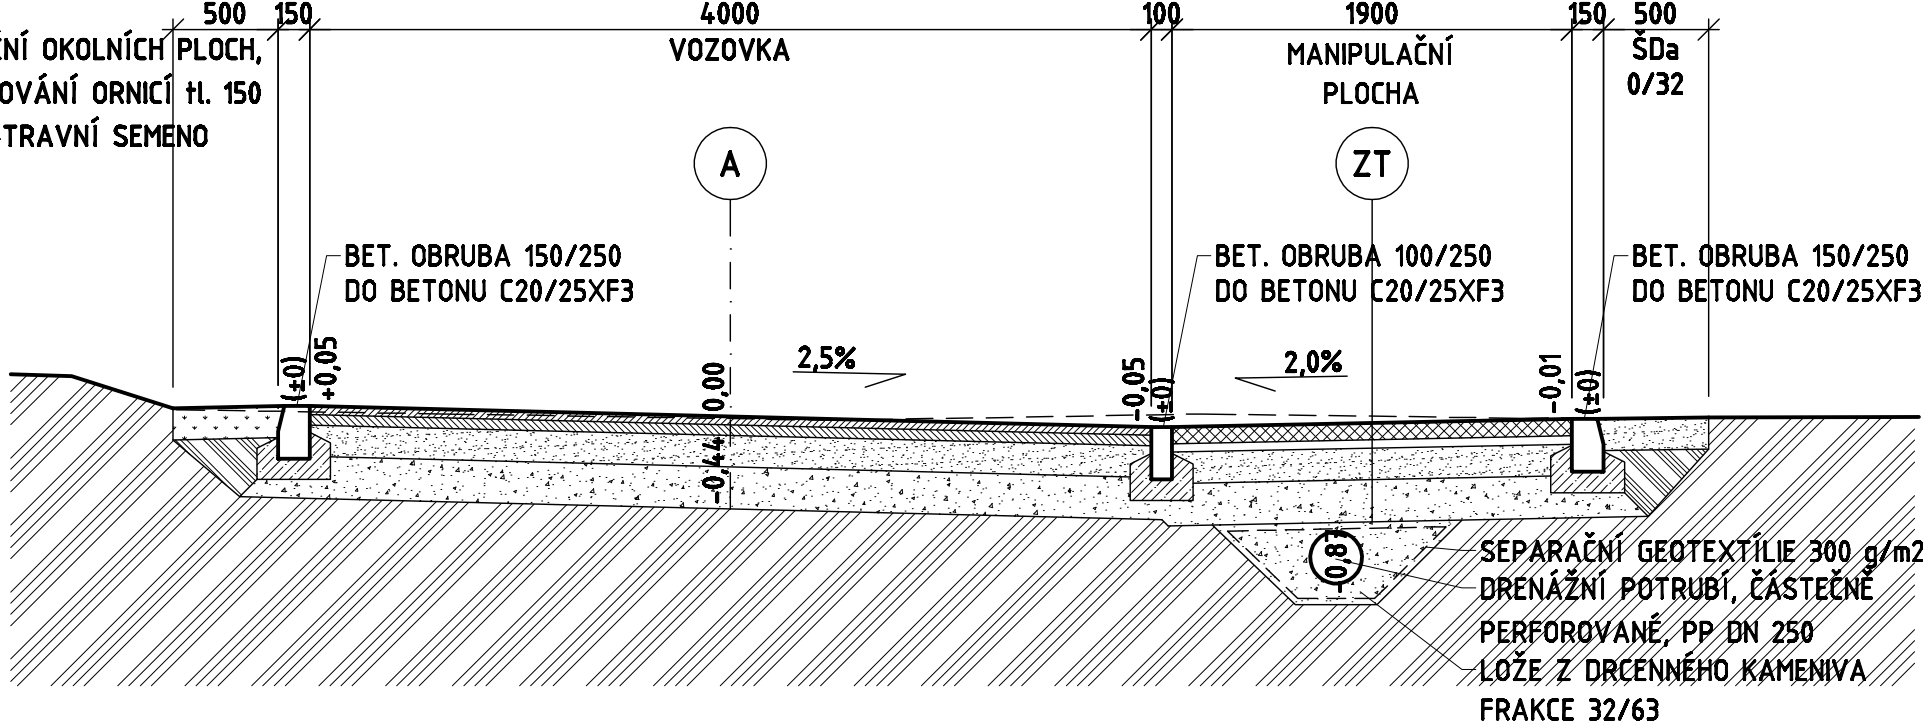

VZOROVÝ PŘÍČNÝ ŘEZ  
VOZOVKOU A VJEZDEM

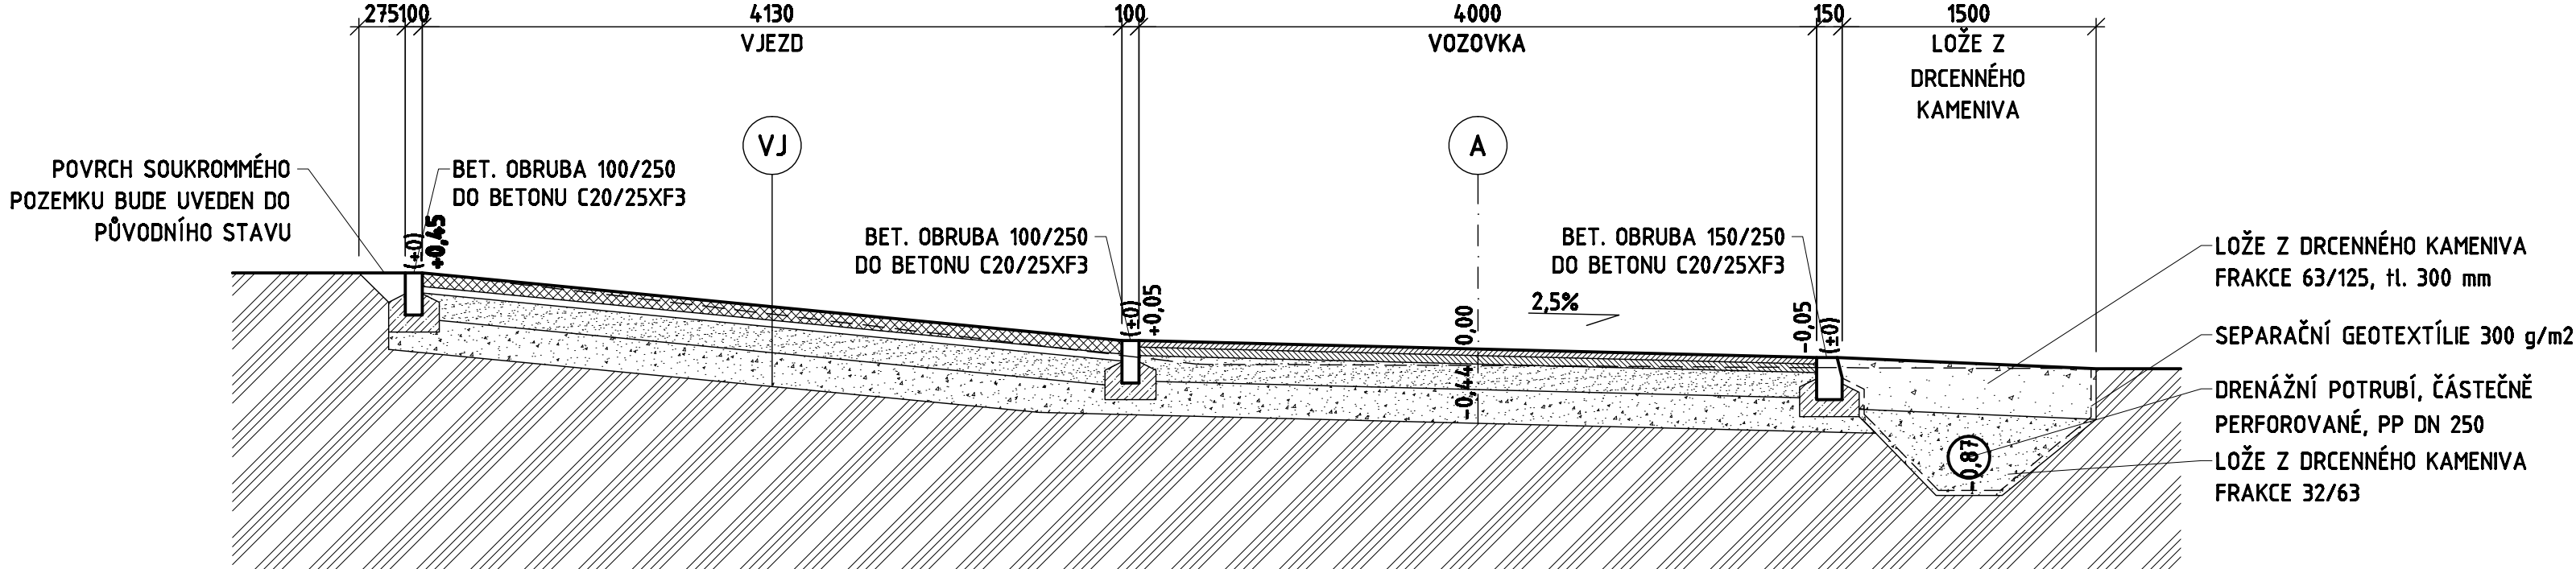

VZOROVÝ PŘÍČNÝ ŘEZ POTRUBÍM NA  
LESNÍM POZEMKU

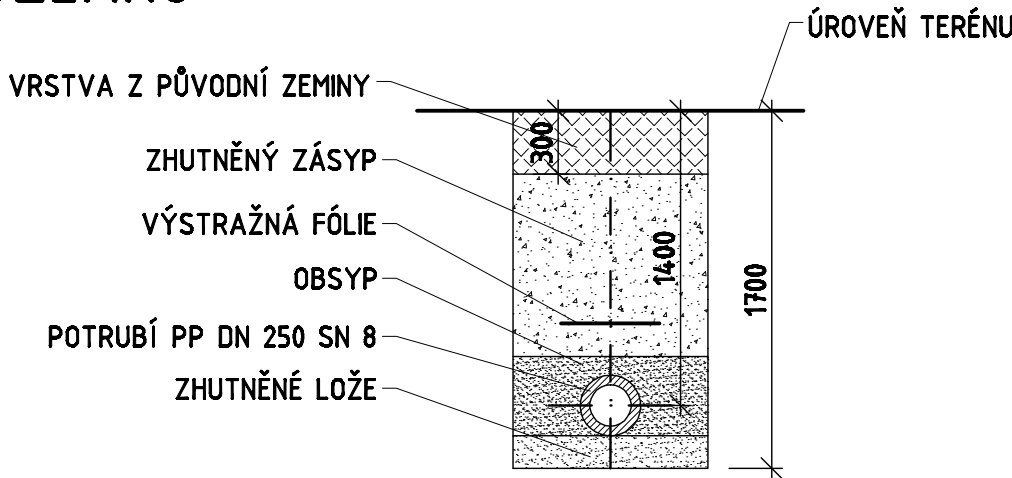

**POZNÁMKA:**  
- ULOŽENÍ PROVEDENO DLE ČSN EN 1610  
- ZHUTNĚNÉ LOŽE A OBSYP POTRUBÍ PÍSKEM NEBO JINÝM ZRNITÝM MATERIÁLEM:  
-> ZRNITOST DO DN200 max.22mm  
-> ZRNITOST NAD DN200 max.40mm  
- ŠÍŘKA VÝKOPU MEZI PAŽENÍM JE PRŮMĚR TRUB + 0,5m, minimálně 0,8m.  
- V MÍSTĚ POHYBU PRACOVNÍKŮ MUSÍ BÝT ŠÍŘKA RÝHY MEZI PAŽENÍM 1m.

SKLADBA NOVÉ ASFALTOVÉ VOZOVKY

A	D1-N-2/VI/PIII	THV/24h-15
	ACO 11, 50/70	40 mm
	ASF. SPOJOVACÍ POSTŘÍK	0,5 kg/m2
	ACP 16+, 50/70	50 mm
	ŠDa (0/32)	150 mm - 80 MPa
	SDb (0/63)	200 mm - 50 MPa
	STÁVAJÍCÍ PODLOŽÍ	- 30 MPa
	CELKEM :	440 mm

SKLADBA VOZOVKY ZE ZATRAVŇOVACÍ DLAŽBY

ZT

D2-D-1/V/PIII	
BET. ZATRAVŇOVACÍ DLAŽBA	80 mm
LOŽNÁ VRSTVA, kam. 4/8	40 mm
ŠDa (0/32)	150 mm - 90 MPa
SDb (0/63)	200 mm - 60 MPa
SORBČNÍ GEOTEXTÍLIE	- 30 MPa
STÁVAJÍCÍ PODLOŽÍ	
CELKEM :	470 mm

SKLADBA VOZOVKY Z BET. SKL. DLAŽBY

VJ	D2-D-1/V/PIII		
	BET. SKLADEBNÁ DLAŽBA	80 mm	
	LOŽNÁ VRSTVA, kam. 4/8	40 mm	
	ŠDa (0/32)	150 mm	- 90 MPa
	ŠDb (0/63)	200 mm	- 60 MPa
	STÁVAJÍCÍ PODLOŽÍ		- 30 MPa
	CELKEM :	470 mm	

SKLADBA NOVÝCH CHODNÍKŮ

CH	D2-D-1/CH/PIII	
	BET. SKLADEBNÁ DLAŽBA	60 mm
	LOŽNÁ VRSTVA, kam. 4/8	30 mm
	ŠDa (0/63)	200 mm - 50 MPa
	STÁVAJÍCÍ PODLOŽÍ	- 30 MPa
	CELKEM :	290 mm

**DESIGNPROJEKT**

tel.: 732 912 301  
b.sedlacek@designprojekt.cz

Ing. BŘETISLAV SEDLÁČEK  
Adolfa Heyduka 1114, 438 01 ŽATEC

IČO: 71884220  
www.designprojekt.cz

ZAKÁZKA:

**OPRAVA A STAVEBNÍ ÚPRAVY MÍSTNÍ KOMUNIKACE, VYKMANOV**

MÍSTO AKCE:

**k.ú. VYKMANOV U OSTROVA**

INVESTOR:

**MĚSTO OSTROV, JÁCHYMOVSKÁ 1, 360 01 OSTROV**

VÝKRES:

**SO 02 - VZOROVÉ PŘÍČNÉ ŘEZY**

0,12 00 02 - OBECNÝ POZEMKOVÝ KATASTR

ARCH. ČÍSLO:

**060220**

ZODP. PROJEKTANT:

**Ing. BŘETISLAV SEDLÁČEK**

MĚŘÍTKO:

**1 : 50**

VYPRACOVAL:

**DANIEL NOCIAR**

POTMÁT:

**3 x A4**

KRESLIL:

**DANIEL NOCIAR**

DATUM:

**01/2020**

KONTROLOVAL:

**DANIEL NOCIAR**

STUPEŇ PD:

**DSP**

ČÍSLO VÝKRESU:

**D.1.2.4**