




PŘÍČNÝ ŘEZ  
STANIČENÍ 0

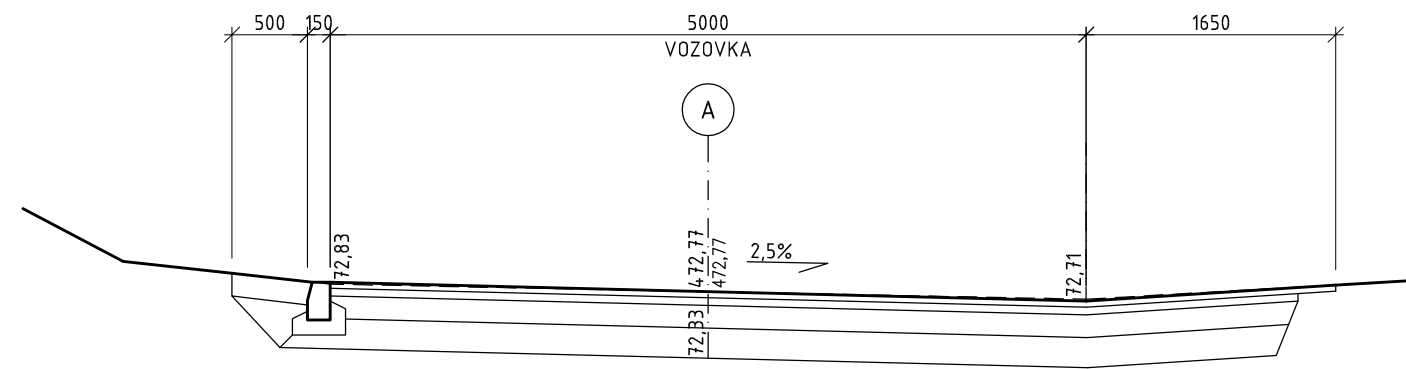


PŘÍČNÝ ŘEZ  
STANIČENÍ 1

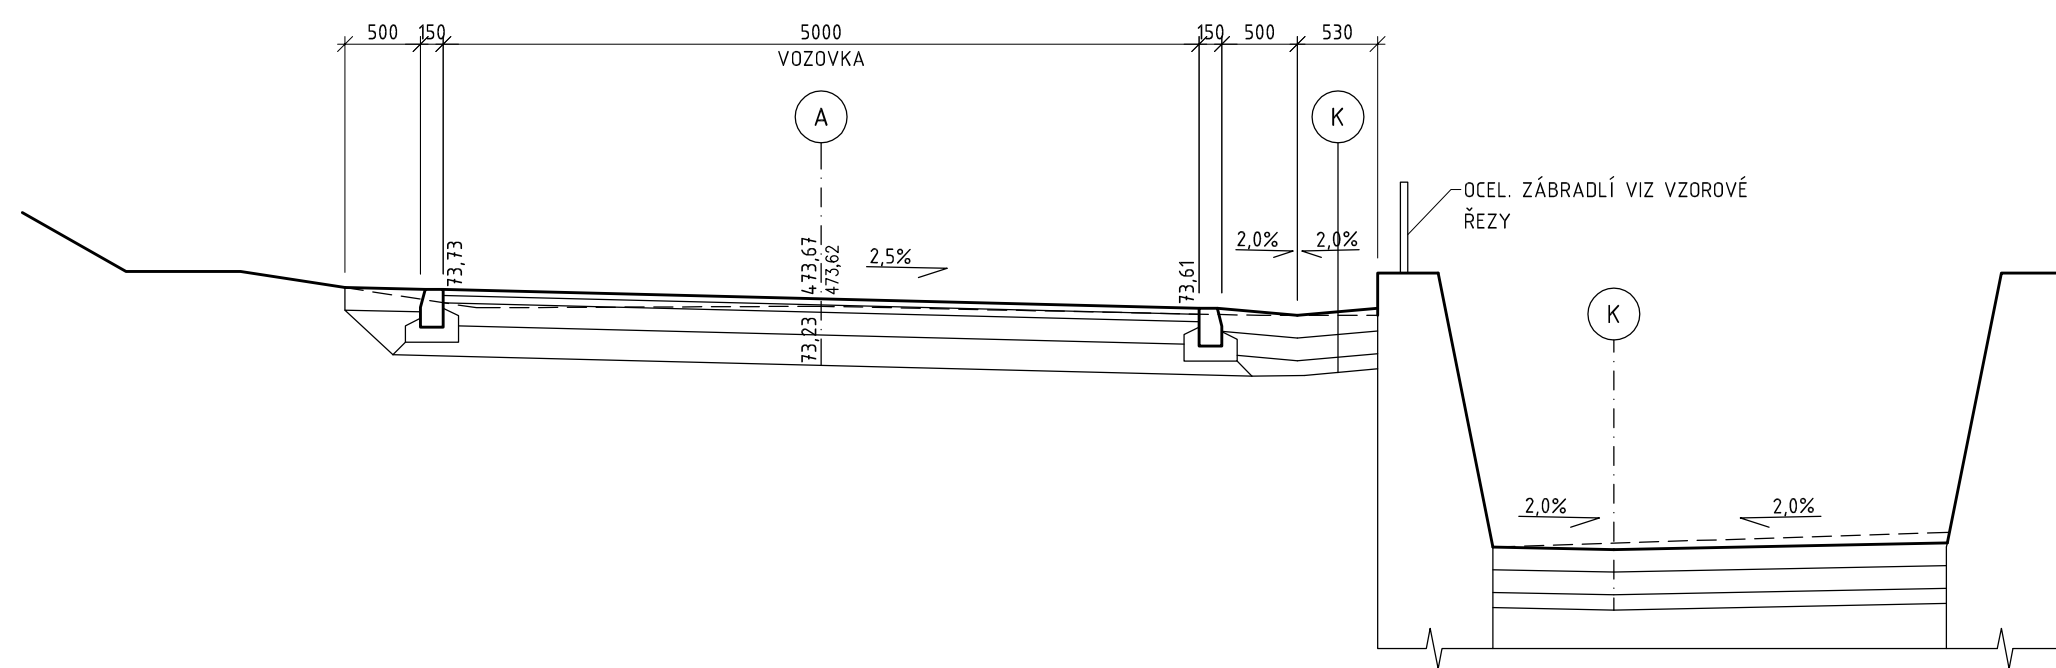


PŘÍČNÝ ŘEZ  
STANIČENÍ 2

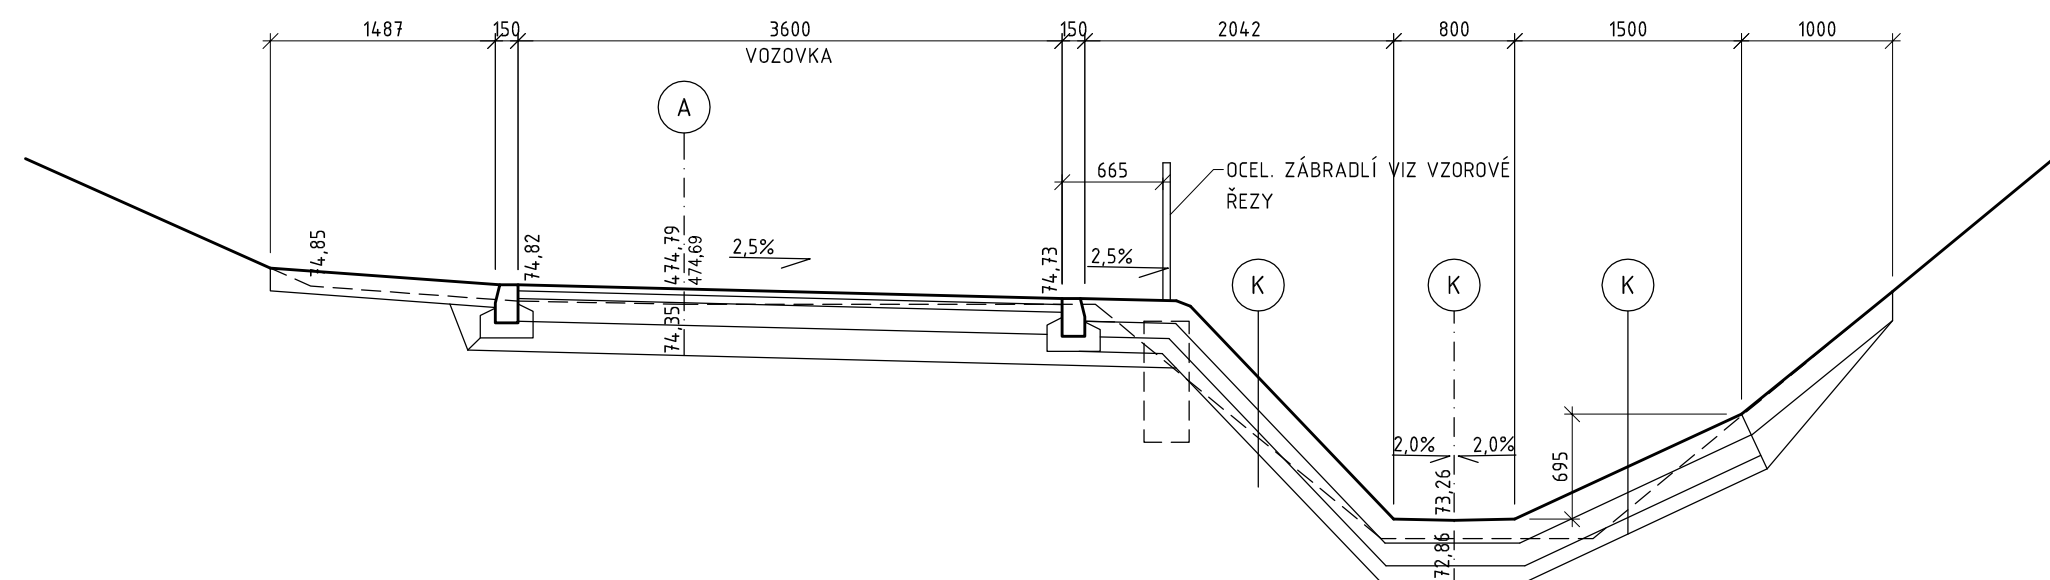


PŘÍČNÝ ŘEZ  
STANIČENÍ 3

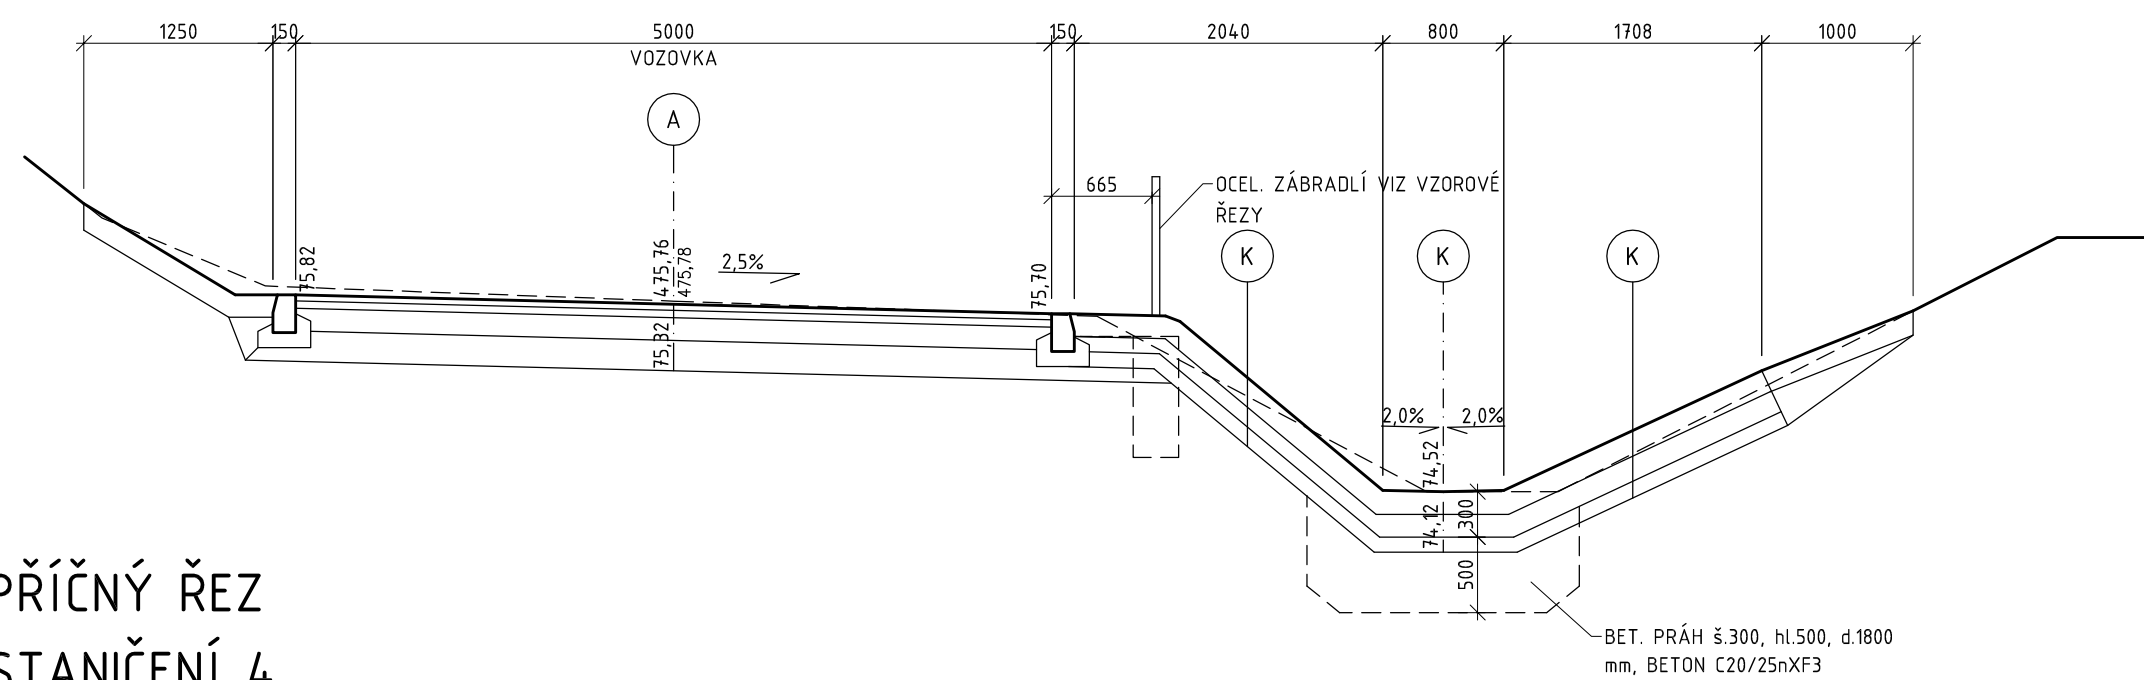


PŘÍČNÝ ŘEZ  
STANIČENÍ 4

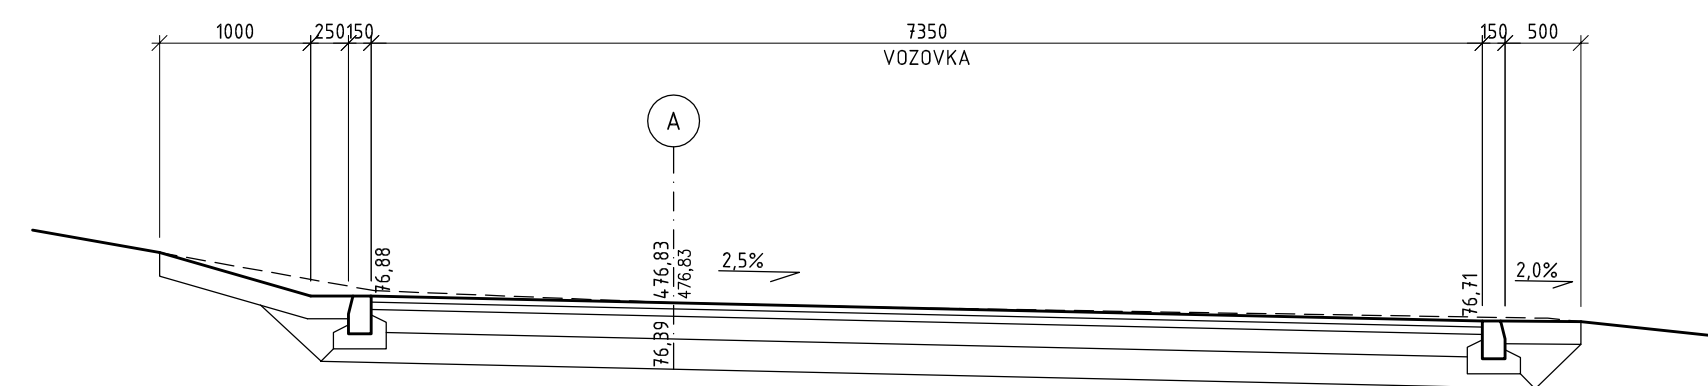


PŘÍČNÝ ŘEZ  
STANIČENÍ 5

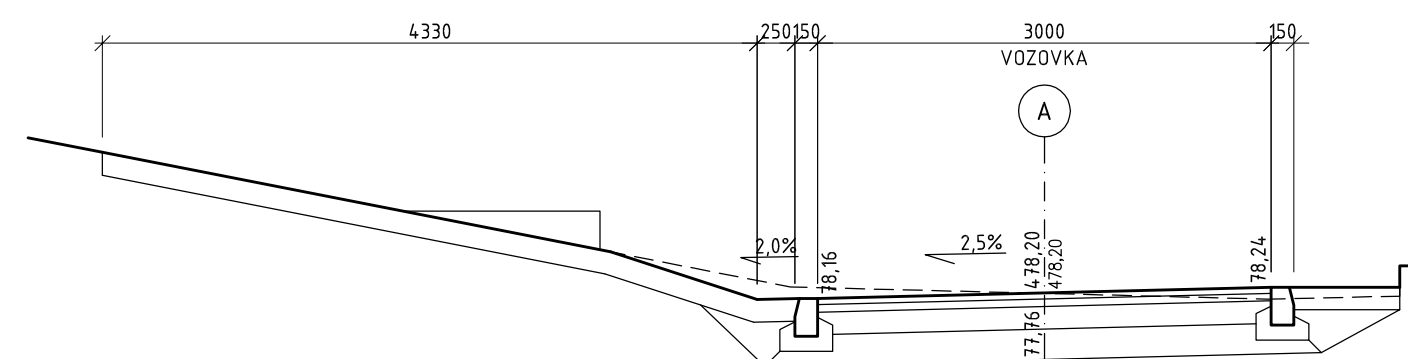

PŘÍČNÝ ŘEZ  
STANIČENÍ 6

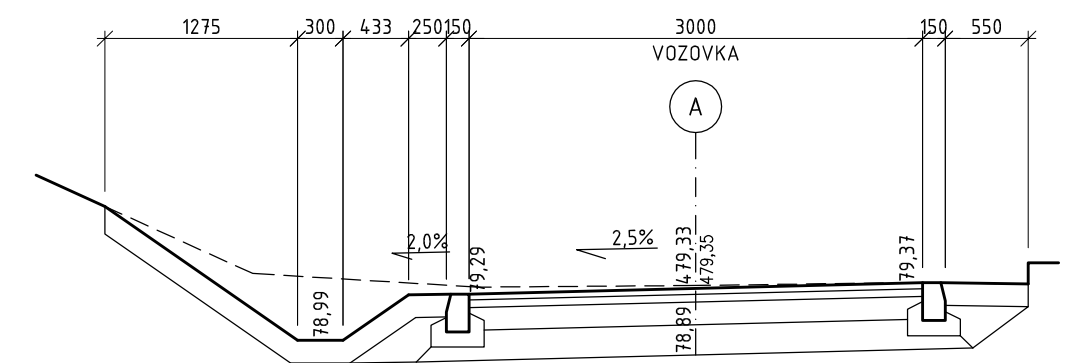

PŘÍČNÝ ŘEZ  
STANIČENÍ 7

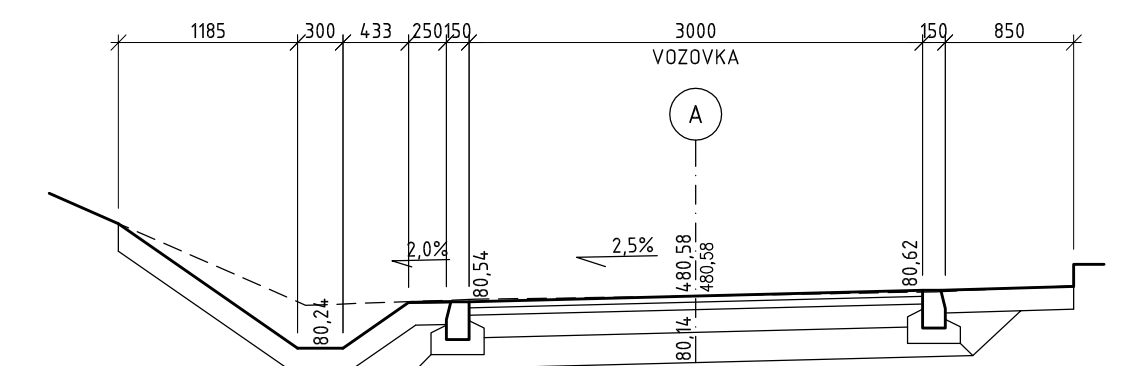

		<b>DESIGN PROJEKT</b>			
tel.: 732 912 301		Ing. BŘETISLAV SEDLÁČEK		IČO: 71884220	
b.sedlacek@designprojekt.cz		Adolfa Heyduka 1114, 438 01 ŽATEC		www.designprojekt.cz	
ZAKÁZKA:					
OPRAVA A STAVEBNÍ ÚPRAVY MÍSTNÍ KOMUNIKACE, VYKMANOV					
MÍSTO AKCE: k.ú. VYKMANOV U OSTROVA					
INVESTOR: MĚSTO OSTROV, JÁCHYMOVSKÁ 1, 360 01 OSTROV					
VÝKRES: D.11.50 01 - OBJEKTY POZIČNÍCH KOMUNIKACÍ					
SO 01 - PŘÍČNÉ ŘEZY				ARCH. ČÍSLO: 060220	
ZODP. PROJEKTANT:	Ing. BŘETISLAV SEDLÁČEK	MĚŘÍTKO:	1 : 50	ČÍSLO VÝKRESU: D.11.5	
VYPRACOVAL:	DANIEL NOCIAR	FORMÁT:	8 x A4		
KRESLIL:	DANIEL NOCIAR	DATUM:	01/2020		
KONTROLOVAL:	DANIEL NOCIAR	STUPEŇ PD:	DSP		