



## Vodárny a kanalizace Karlovy Vary, a.s.

360 07 Karlovy Vary - Doubí, Studentská 328/64

zapsané s účinností od 1.1.1994 v OR u KS Plzeň, odd. B, vložka č. 3

Město/katastr Vykmanov u Ostrova

Číslo jednací : 2023/00688

Čtvrť/Ulice par.č. 366/1

Datum : 19.04.2023

č.p. :

Za účelem : oprava a stavební úpravy místní komunikace

Investor/projektant : Ing. Pavel Antoš - DESIGNPROJEKT s.r.o.

Zasláno : e-mail

Stupeň : zákres sítí

Provoz vodovodů : Ostrov, p.Tancibudek, tel.: 725 847 801, ttancibudek@vodakva.cz

Provoz kanalizace :

Zakreslil : Marcela Přikrylová

Vodovodní ~~kanalizační~~ zařízení jsou na situaci zakreslena informativně dle stávající dokumentace VAK K. Vary, a.s. Zařízení je nutno upřesnit vytýčením na místě. Přesné vytýčení vodovodních ~~kanalizačních~~ zařízení vám zajistí naše příslušné provozy vodovodů ~~kanalizace~~.

Požadujeme dodržet ochranné pásmo vodovodu a kanalizace, které je min. 1,5 m od líce potrubí na obě strany (u potrubí do prům. 500 mm) a min. 2,5 m od líce potrubí na obě strany (u potrubí nad prům. 500 mm).

U potrubí (vodovodu a kanalizace) o průměru nad 200 mm včetně, jehož dno je uloženo v hloubce větší než 2,5 m pod upraveným povrchem, se vzdálenost od vnějšího líce zvyšuje o 1,0 m.

Při realizaci stavby nesmí dojít k výrazným změnám v krytí vodovodního a kanalizačního potrubí.

**Upozorňujeme na zpracovanou projektovou dokumentaci tlakové kanalizace v obci Vykmanov. Situaci z PD přikládáme přílohou.**

**Tento doklad nenahrazuje vyjádření k územnímu souhlasu, územnímu/stavebnímu řízení. Technické řešení (projektovou dokumentaci) požadujeme předložit na VaK K.Vary k odsouhlasení.**

Při dalším jednání ohledně předmětné akce používejte prosím příslušné číslo jednací.

CO : vlastní

Datum :

19-04-2023

**Vodárny a kanalizace Karlovy Vary, a.s.**

Studentská 328/64

Technický útvar 3

360 07 Karlovy Vary - Doubí

Podpis :

Tel.: 359 010 111

Fax: 359 010 333

E-mail:

info@vodakva.cz

IČO: 49 78 92 28

DIČ: CZ 49 78 92 28

Komerční banka Karlovy Vary

číslo účtu: 1608 341 / 0100

Evid. č. žádosti: 2023394850

Pořadové číslo polygonu: 1

Katastrální území: Vykmanov u Ostrova (Karlovy Vary) 715841

Popis polygonu: SO 01

Vodárny a kanalizace Karlovy Vary, a.s.


Studentská 328/64

Technický útvar 3

360 07 Karlovy Vary - Doubí

Polygon 1 - Detail

19-04-2023

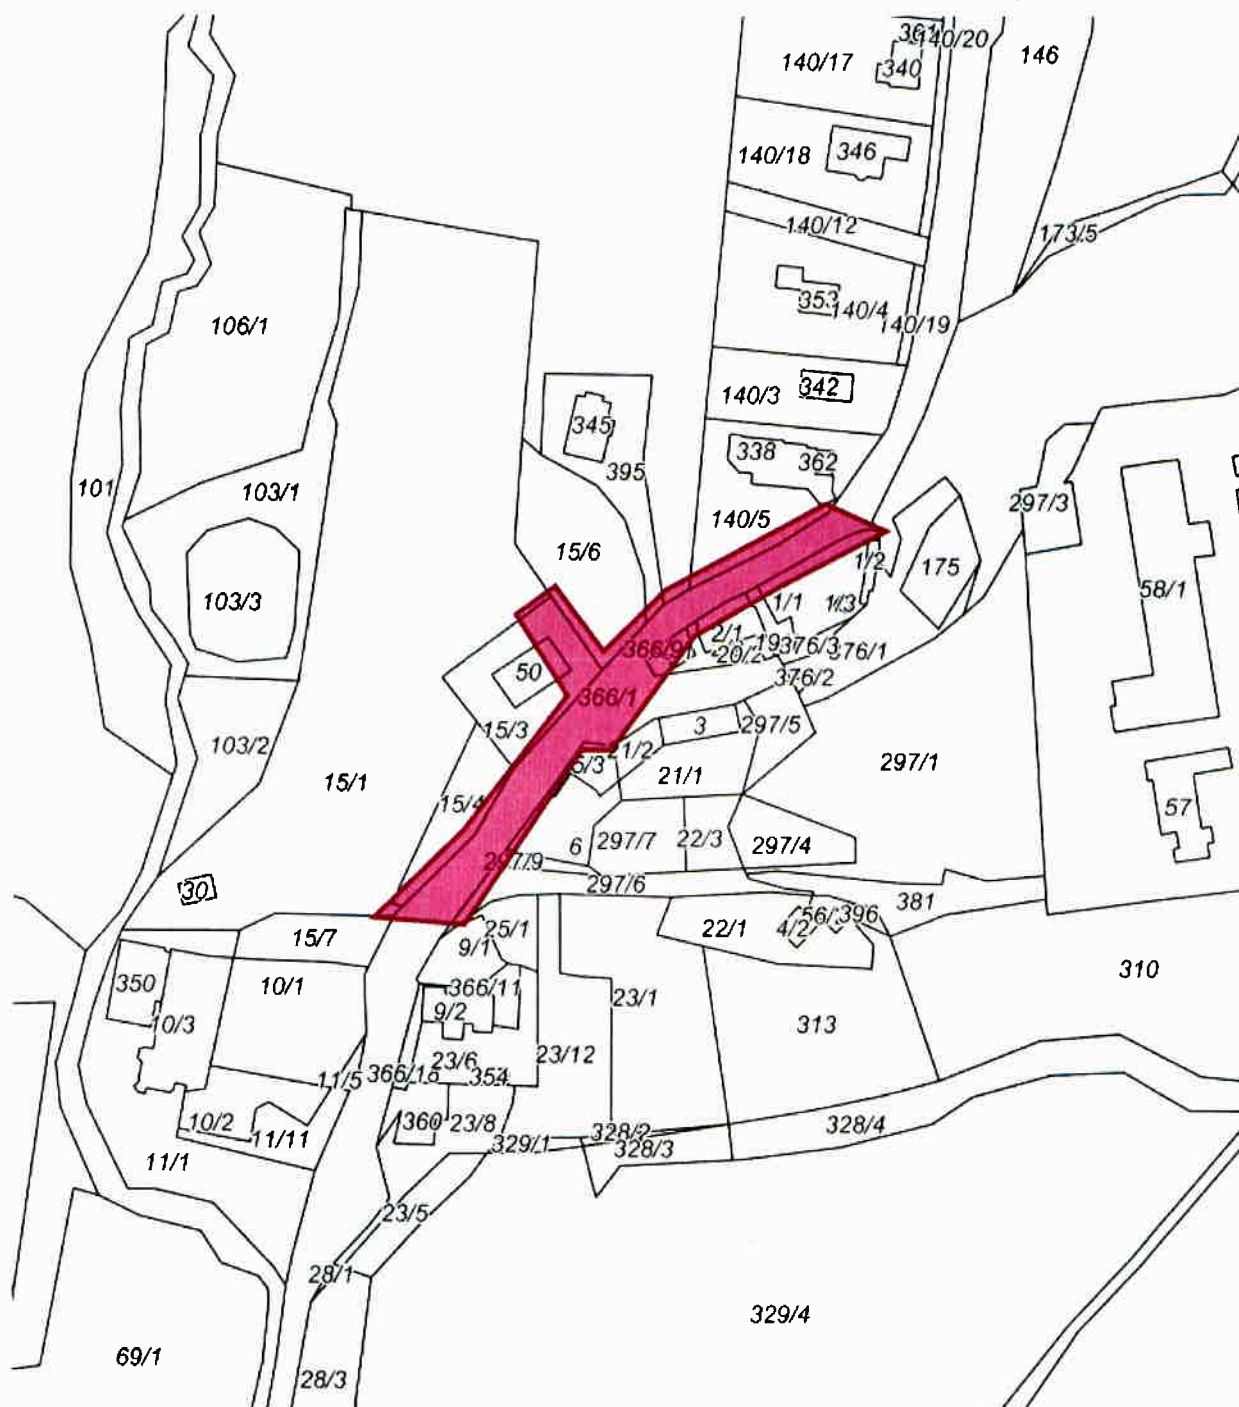

0 20 40 60m

Podkladová data © CÚZK



utilityreport

Tato žádost byla vygenerována službou UtilityReport, kterou provozuje HRDLIČKA spol. s r. o. Více na [www.mawis.eu](http://www.mawis.eu).  
V případě dotazu kontaktujte zákaznické centrum na telefonu: +420 251 618 458 nebo e-mailu: [info@mawis.eu](mailto:info@mawis.eu).

VODOVOD  
1 : 1000

Vodárny a kanalizace Karlovy Vary, a.s.  
Vodovodní ~~kanalizační~~ rozvody jsou  
informativně zakresleny dle stávající  
dokumentace Vodárny. Zařízení je nutno  
upřesnit vytyčením přímo na místě.  
Toto vyjádření platí po dobu jednoho roku.

Datum:

19-04-2023

Podpis:

*R1*

Vodárny a kanalizace Karlovy Vary, a.s.


Studentská 328/64

Technický útvar 3

360 07 Karlovy Vary - Doubí

103/1


Vykmanov

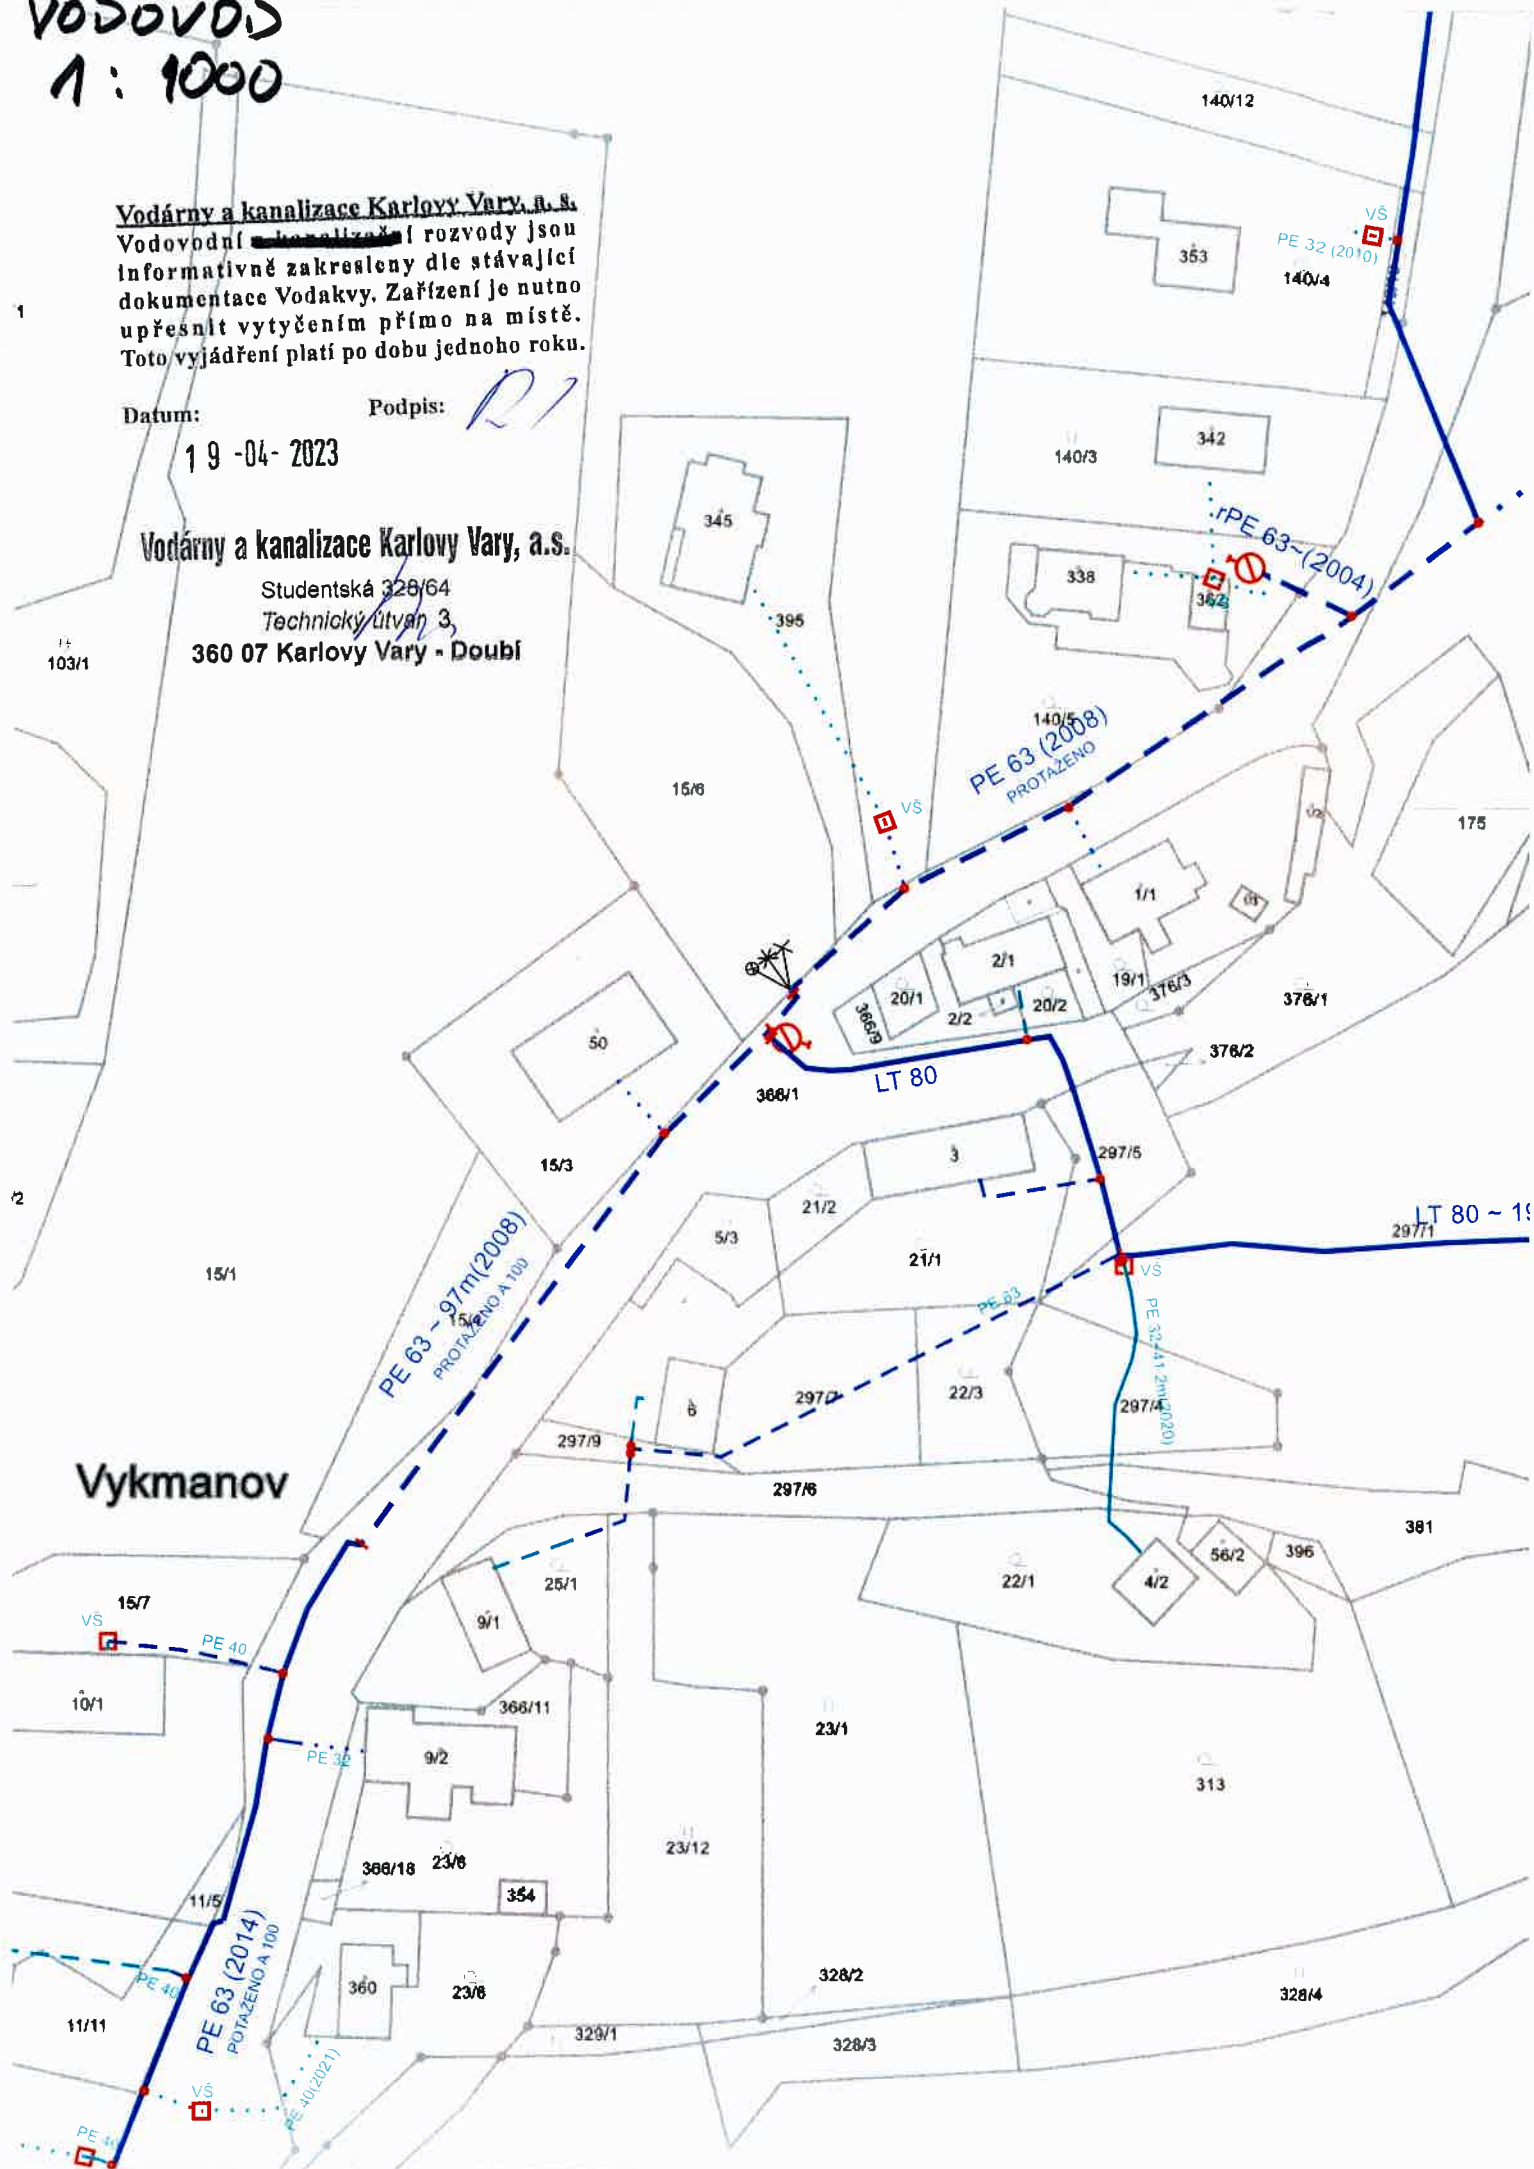



Vodárny a kanalizace Karlovy Vary, a.s.  
Studentská 328/64  
Technický útvar 3  
360 07 Karlovy Vary - Doupí

19-04-2023

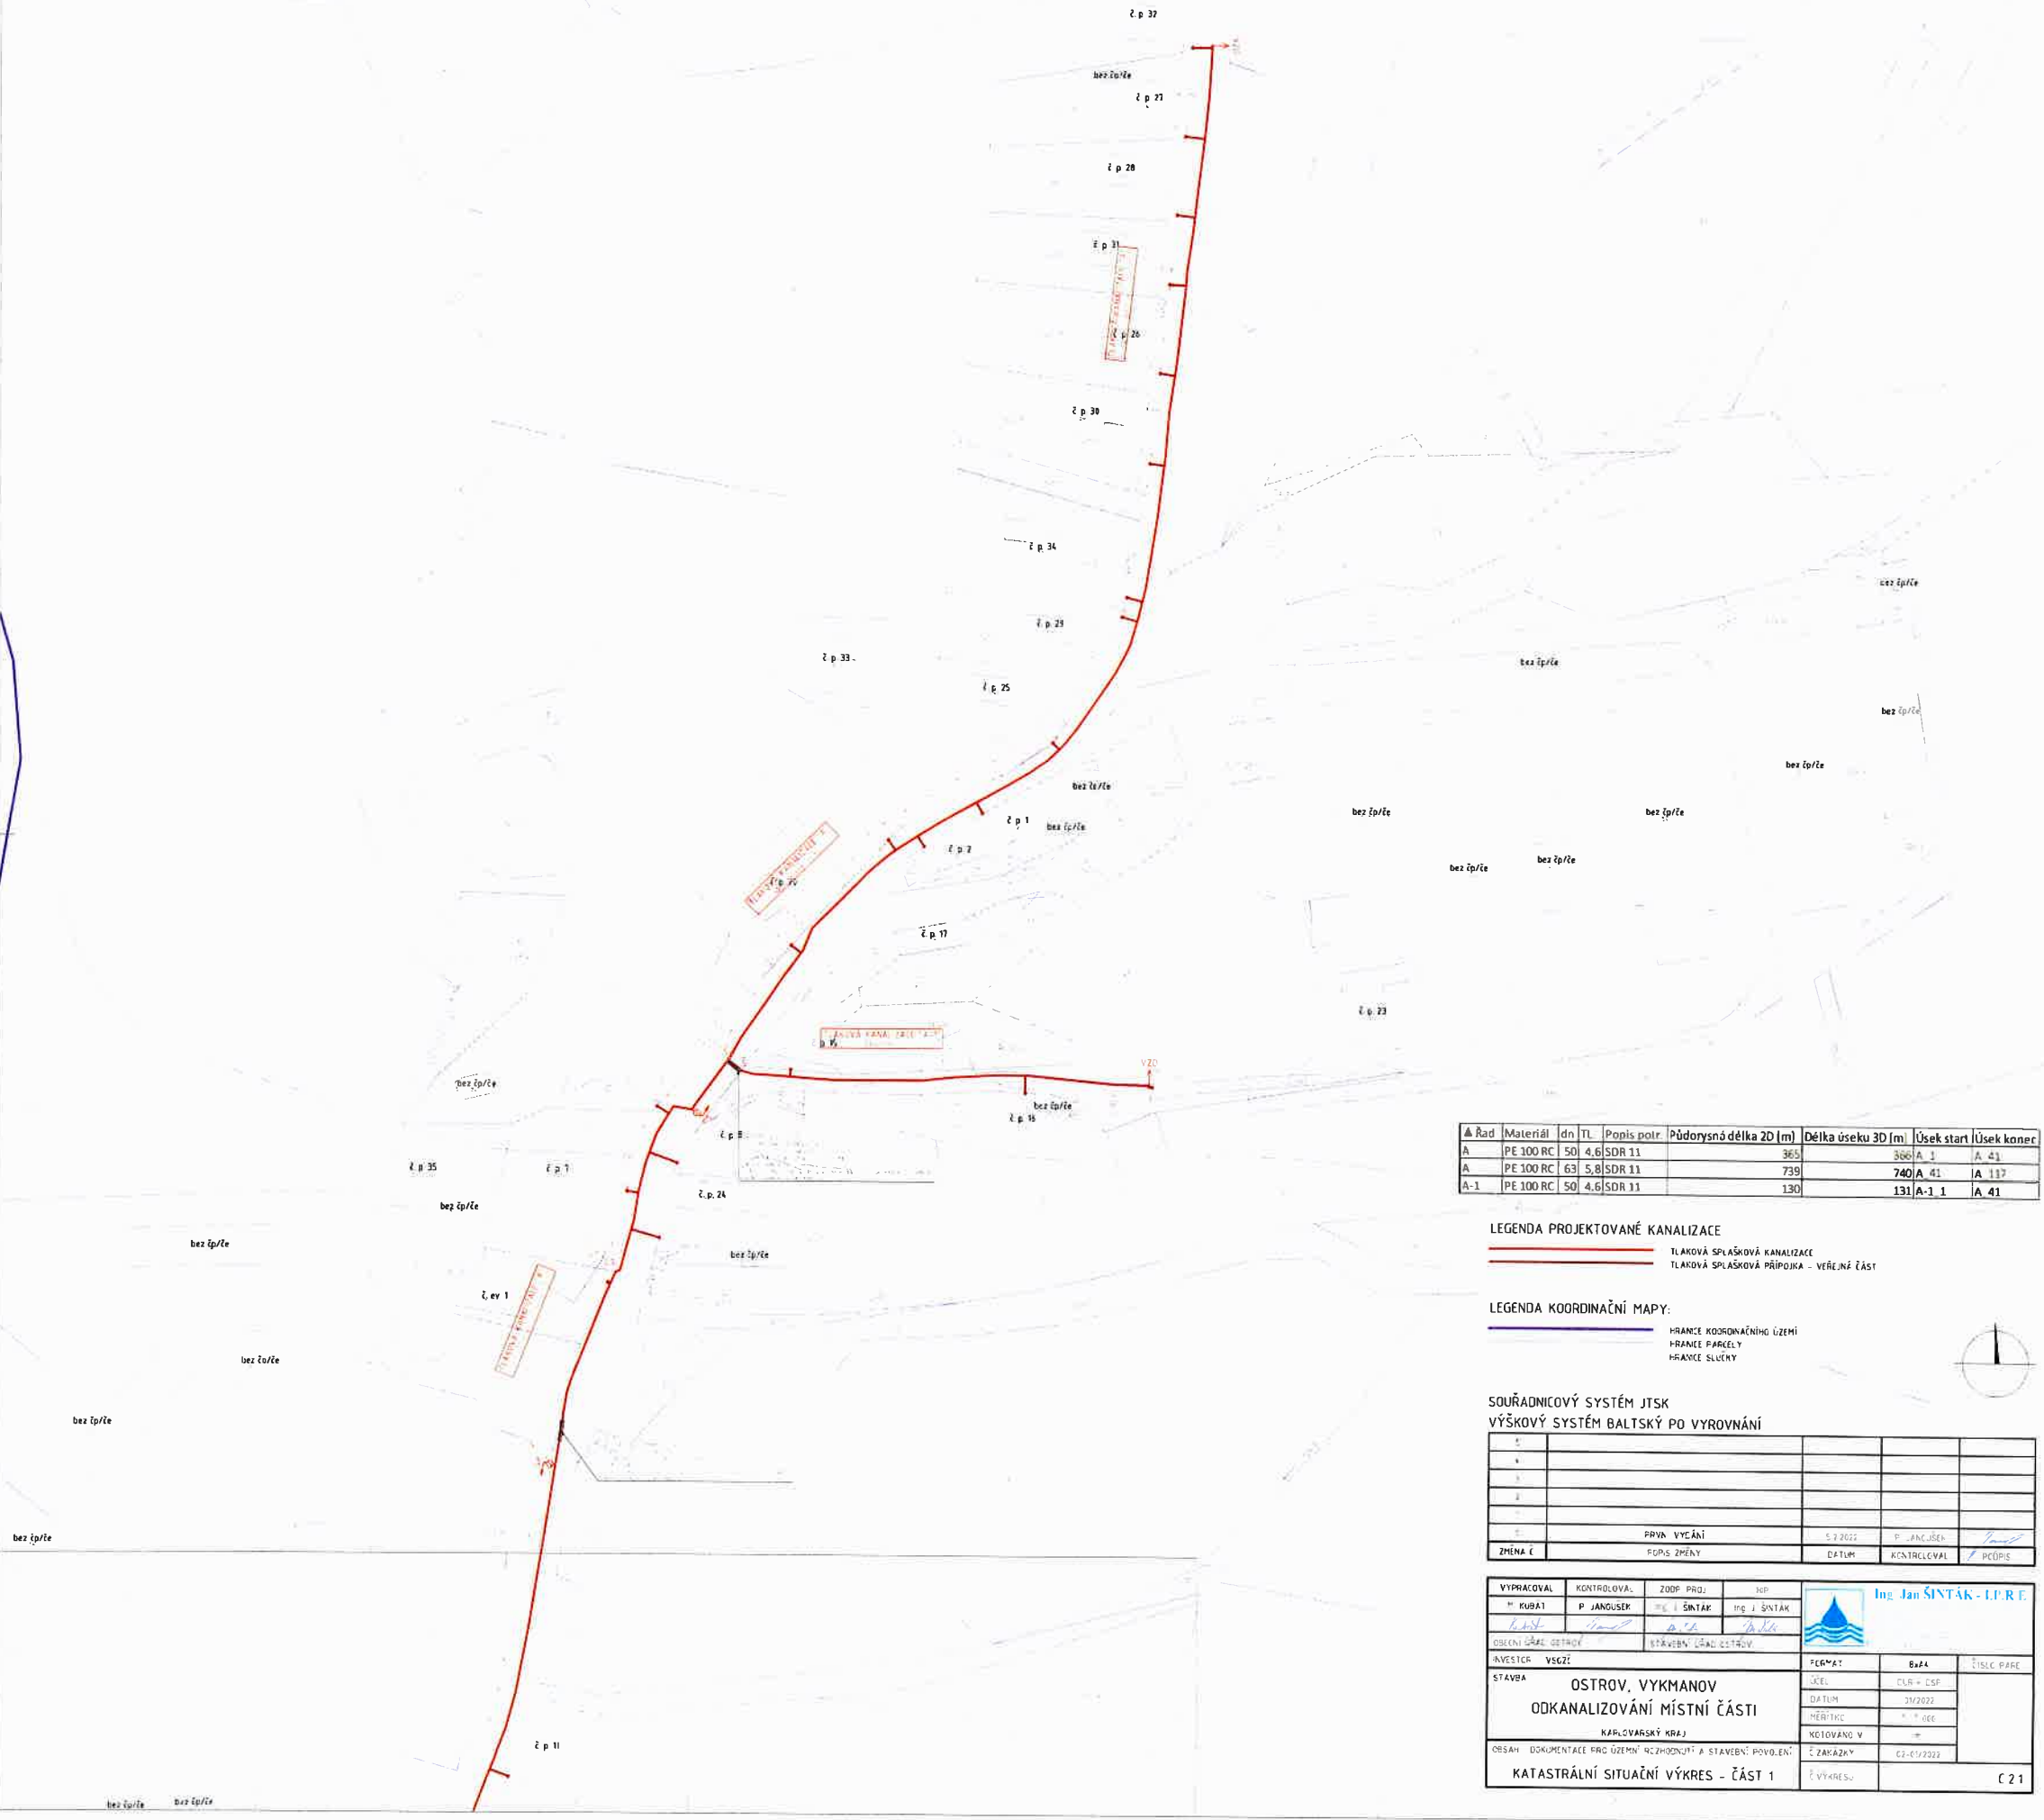

Rad	Materiál	dn	TL	Popis polr	Přodorysná délka 2D (m)	Délka úseku 3D (m)	Úsek start	Úsek konec
A	PE 100 RC	50	4,6	SDR 11	365	365	A 1	A 41
A	PE 100 RC	63	5,8	SDR 11	739	740	A 41	A 117
A-1	PE 100 RC	50	4,6	SDR 11	130	131	A-1 1	A 41

LEGENDA PROJEKTOVANÉ KANALIZACE  
TLAKOVÁ SPLAŠKOVÁ KANALIZACE  
TLAKOVÁ SPLAŠKOVÁ PŘÍPOJKA - VĚTLINÉ ČÁST

LEGENDA KOORDINAČNÍ MAPY:  
HRANICE KOORDINAČNÍHO ÚZEMÍ  
HRANICE PARCELY  
HRANICE SLUČENY

SOUŘADNICOVÝ SYSTÉM JTSK  
VÝŠKOVÝ SYSTÉM BALTSKÝ PO VYROVNÁNÍ

PRVN. VYČÁŠNÍ	5.2.2022	P. JANKUŠEK	
ZMĚNA	PRVN. ZMĚNA	DATUM	KONTROLOVAL

VYPRACOVAL P. JANKUŠEK	KONTROLOVAL Ing. J. ŠINTAK	ZODP. PROJ. Ing. J. ŠINTAK	ISP. Ing. J. ŠINTAK
OBSAH INVESTICE STAVBA OSTROV, VYKMANOV ODKANALIZOVÁNÍ MÍSTNÍ ČÁSTI KARLOVSKÝ KRAJ	PRŮV. AŽ. B. A. Č. 1000 KOTOVANÝ V Č. 1000	PRŮV. AŽ. B. A. Č. 1000 KOTOVANÝ V Č. 1000	PRŮV. AŽ. B. A. Č. 1000 KOTOVANÝ V Č. 1000

