


Pøpis polygonu: SO 01

000000 / 000000

V zájmovém prostoru dle přiložené dokumentace neeviduje
GÚDHZ uzenyrske site nebo zařízení ACR,
toto stanovisko platí pro dobu jednoho roku,
ale není souhlasem pro potřeby uzenního řízení.
nebo stavebního povolení.

done:

Polygon 1 - Detail

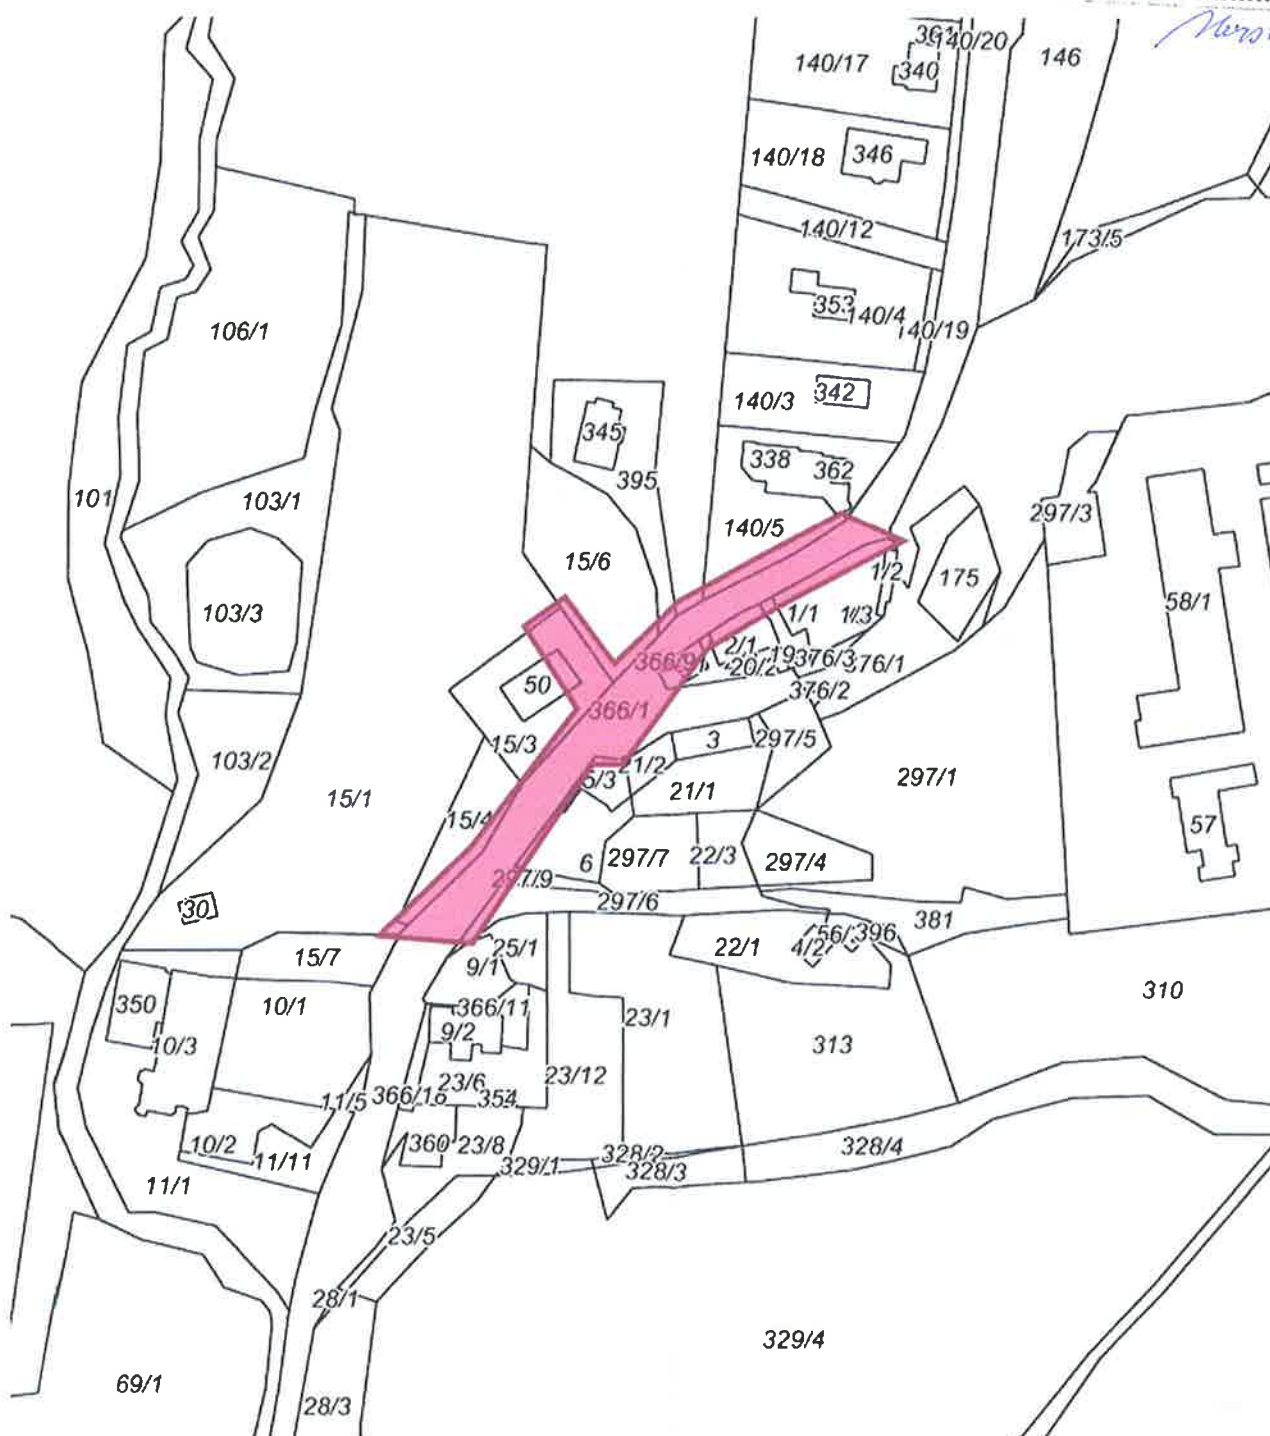

A horizontal bar of total length 60m is shown. It is divided into three equal sections of 20m each. The central section is shaded black, and the two outer sections are white. The bar is labeled with 0, 20, 40, and 60m at the ends.

Podkladová data © CÚZK