


ŘEZ A-A´ - STÁVAJÍCÍ STAV + BOURACÍ PRÁCE

Z DŮVODU NEPŘÍSTUPNOSTI KROVU NEBYLA PROVÁDĚNA
PODROBNÁ PROHLÍDKA KROVU, JEDNÁ SE O PŘEDPOKLAD.

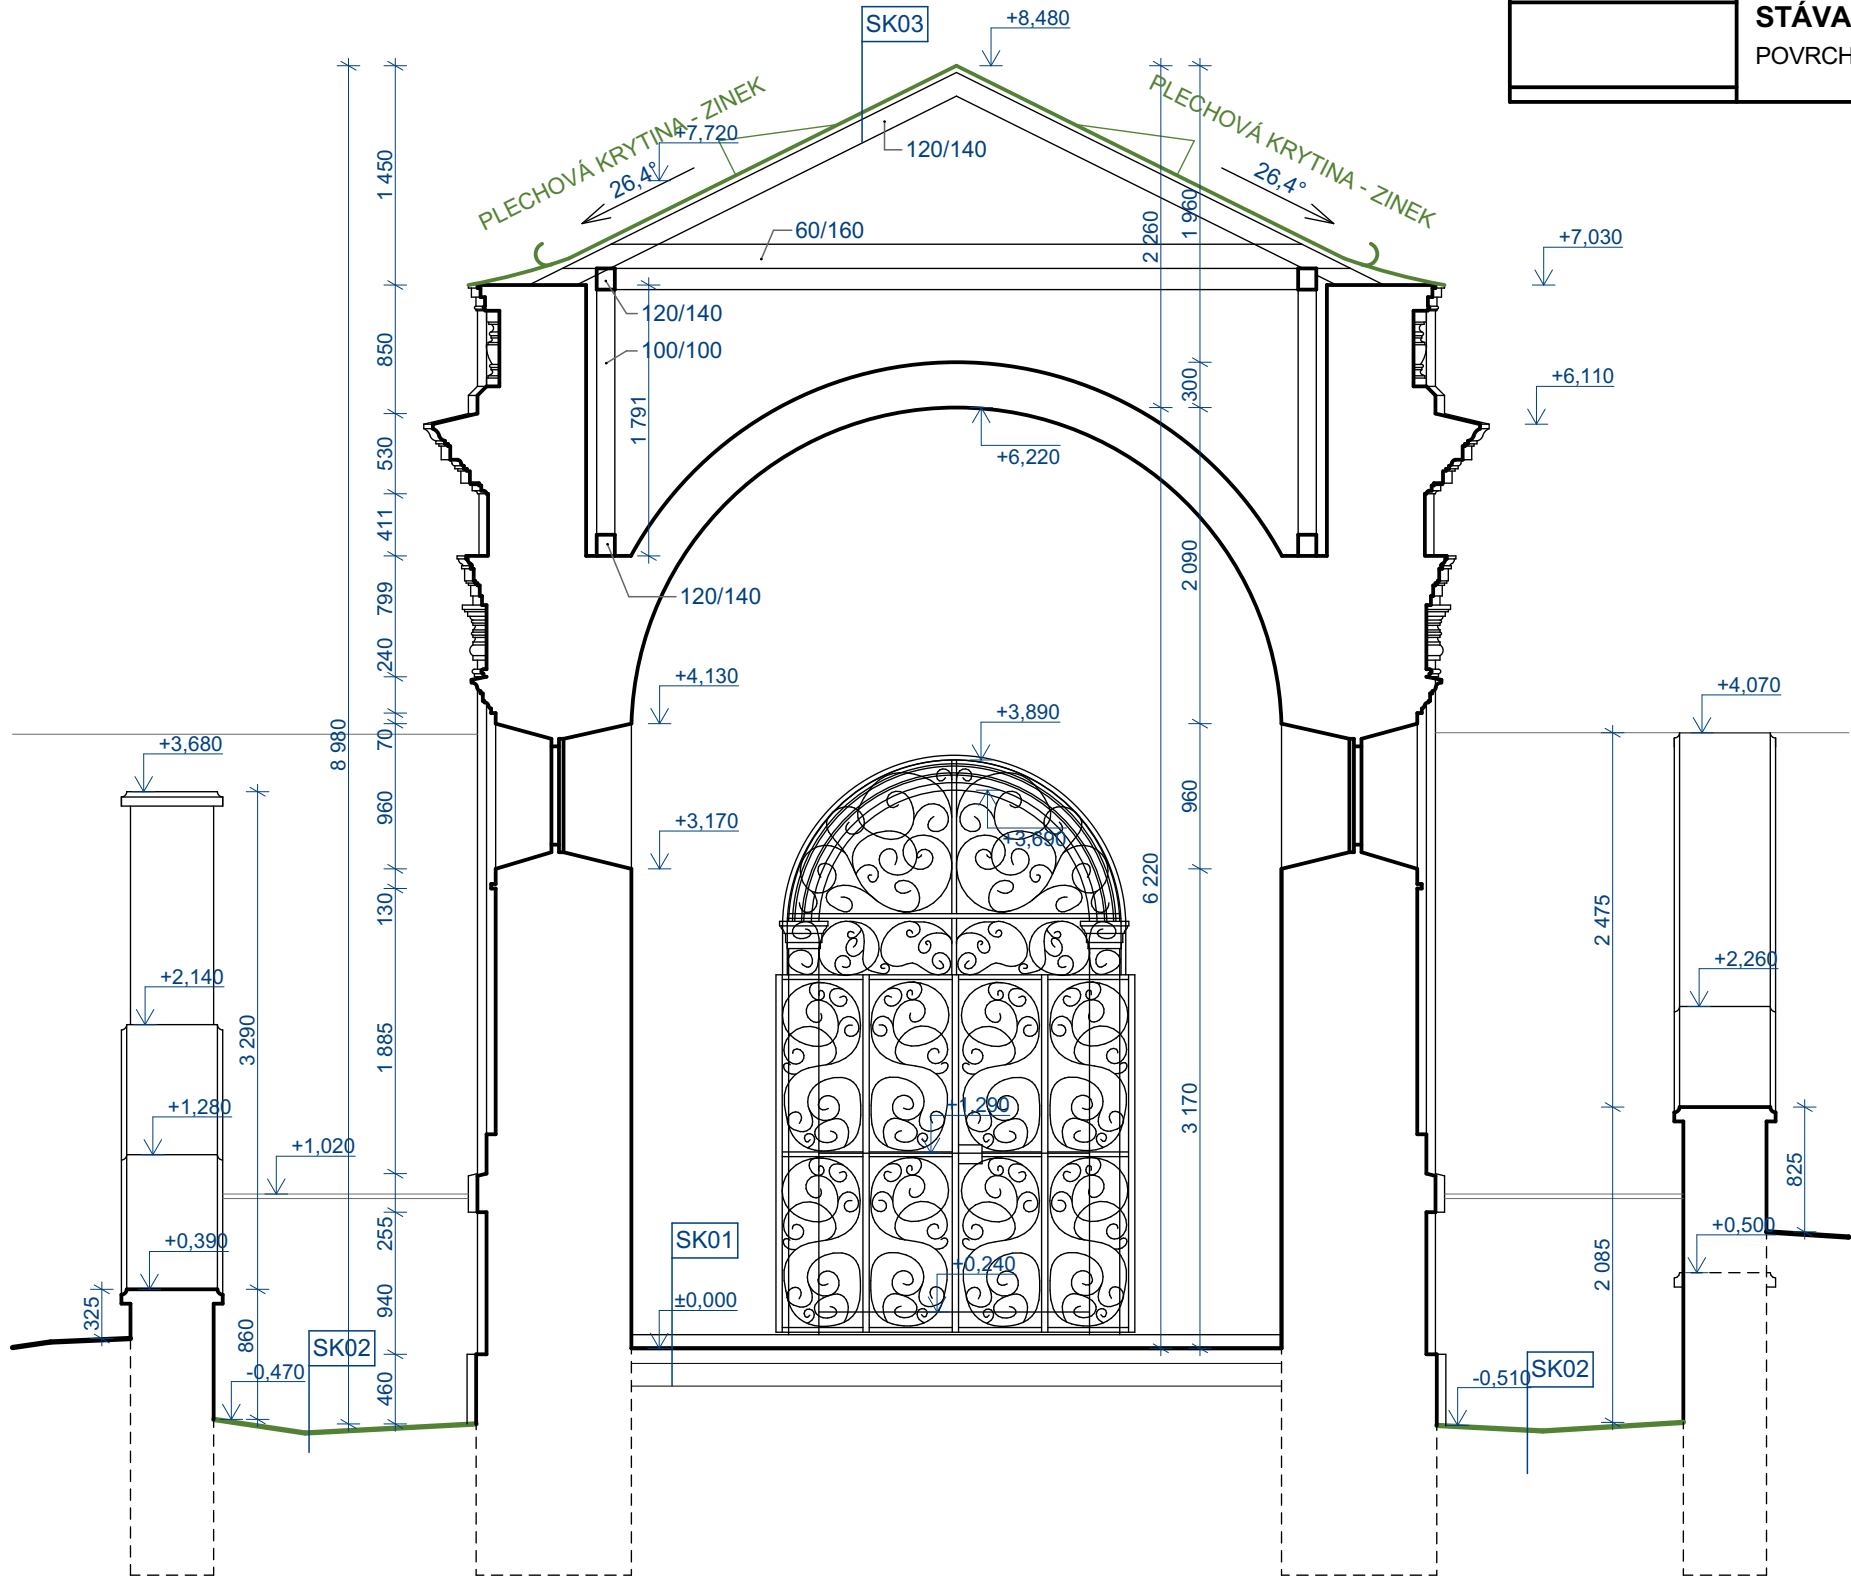

DEMONTÁŽ STÁVAJÍCÍ KRYTINY STŘECHY VČETNĚ BEDNĚNÍ A KLEMPÍŘSKÝCH PRVKŮ
KROV ZŮSTANE ZACHOVÁN STÁVAJÍCÍ A BUDE LOKÁLNĚ OPRÁVEN
ROZEBRÁNÍ STÁVAJÍCÍHO OKAPOVÉHO CHODNÍKU V CELÉ PLOŠE - VIZ SKLADBA SK02.

LEGENDA BOURANÝCH KONSTRUKCÍ:

	BOURANÉ KONSTRUKCE - ČÁSTEČNĚ / V CELÉ PLOŠE
	ODSTRANĚNÉ PRVKY A KONSTRUKCE S PŘÍPADNOU OPĚTOVNOU MONTÁŽÍ - viz skladby konstrukcí, výpisy prvků
	PRVKY BUDOU DEMONTOVÁNY VČ. INSTALAČNÍCH A KOTVÍCÍCH PRVKŮ. PO PROVEDENÍ DEMONTÁŽE POVRCHOVÝCH ÚPRAV DOJDE K UPŘESNĚNÍ ROZSAHU DEMONTÁŽE.
	PRVKY, KTERÉ BUDOU OPĚTOVNĚ POUŽITY UVAŽOVÁNY VČ. DEPONOVÁNÍ.
	STÁVAJÍCÍ SMÍŠENÉ (KAMENNÉ / CIHELNÉ) ZDIVO
	POVRCHOVÉ ÚPRAVY + SKLADBY - VIZ TEXTOVÁ ČÁST

POZNÁMKY:

- STÁVAJÍCÍ OBJEKT BUDE VYKLIZEN
- PŘED ZAHÁJENÍM BOURACÍCH PRACÍ BUDOU URČENÉ KUSY STÁVAJÍCÍHO MOBILIÁŘE A ZAŘÍZENÍ PŘESUNUTY NA MÍSTO URČENÉ INVESTOREM. PONECHANÝ / DEMONTOVANÝ MOBILIÁŘ BUDE PŘESNĚ URČEN INVESTOREM.
- PO POSTAVENÍ LEŠENÍ A PŘED ZAHÁJENÍM PRACÍ BUDE NA MÍSTĚ PROVEDENA CELOPLOŠNÁ PROHLÍDKA STAVU SKRYTÝCH KONSTRUKCÍ
- PŘED ZAHÁJENÍM PRACÍ BUDOU VYTÝČENY SPRÁVCEM SÍTÍ VŠECHNY TRASY ROZVODŮ PO ODHALENÍ PODRUŽNÝCH KONSTRUKCÍ
- PŘED ZAHÁJENÍM PRACÍ BUDE PEČLIVĚ PROVĚŘEN PRŮBĚH VŠECH INSTALAČNÍCH VEDENÍ
- PŘED ZAHÁJENÍM STAVEBNÍCH PRACÍ BUDOU V MÍSTĚ DEMONTÁŽE DEMONTOVÁNA POVRCHOVÁ ZAŘÍZENÍ A VEDENÍ
- PO ODSTRANĚNÍ OMÍTEK PŘED PROVÁDĚNÍM ZÁSAHŮ DO NOSNÝCH STĚN BUDE PŘIZVÁN STATIK K POSOUZENÍ STÁVAJÍCÍHO ZDÍVA A STANOVENÍ TECHNOLOGICKÉHO POSTUPU BOURACÍCH PRACÍ
- VŠECHNA ZJIŠTĚNÁ SKRYTÁ OSLABENÍ NOSNÝCH ZDÍ BUDOU KONZULTOVÁNA SE STATIKEM
- PŘED BOURÁNÍM NUTNO ÚSEKY STATICKY ZAJISTIT POMOCNOU KONSTRUKCÍ
- ZPŮSOB PODEPŘENÍ KONSTRUKCÍ PŘED PROVÁDĚNÍM BOURACÍCH PRACÍ JE NUTNÉ KONZULTOVAT SE STATIKEM POPŘ. BUDE UPŘESNĚNO NA MÍSTĚ PO ODHALENÍ KONSTRUKCE
- PŘESNÉ UMÍSTĚNÍ A ROZMĚRY NAVRŽENÝCH INSTALAČNÍCH PROSTUPŮ JSOU VYZNAČENY V PD.
- BOURACÍ PRÁCE SPJATÉ S PROSTUPY VIZ. KONSTRUKČNÍ ČÁST. POLOHA JEDNOTLIVÝCH VEDENÍ BUDE KOORDINOVÁNA V ČASE A MÍSTĚ JEJICH PROVÁDĚNÍ
- VEŠKERÉ BOURACÍ PRÁCE NUTNO PROVÁDĚT ZPŮSOBEM NEVYTVÁŘEJÍCÍM VIBRACE ČI OTŘESY, TAK ABY NEDOŠLO K TRVALÉMU POŠKOZENÍ STÁVAJÍCÍ NOSNÉ KONSTRUKCE
- PROJEKTANT SI VYHRADZUJE PRÁVO NA PŘÍPADNÉ KOREKTURY ŘEŠENÍ DLE NÁLEZŮ ZJIŠTĚNÝCH PO PROVEDENÝCH PROHLÍDKÁCH PO ROZKRYTÍ KONSTRUKCÍ
- VŠECHNY ZJIŠTĚNÉ TRHLINY NOSNÝCH ZDÍ BUDOU OZNAČENY SÁDROVÝMI TERČI, SLEDOVÁNY A VYHODNOCENY STATIKEM
- VŠECHNA ZJIŠTĚNÁ OSLABENÍ NOSNÝCH ZDÍ BUDOU KONZULTOVÁNA S PROJEKTANTEM A STATIKEM
- LEŠENÍ BUDE STAVĚNO OPATRNĚ S OHLEDEM NA VYLouČENÍ MOŽNOSTI POŠKOZENÍ STÁVAJÍCÍCH ČÁSTÍ FASÁD
- PO POSTAVENÍ LEŠENÍ BUDOU PROVEDENY DOPLŇUJÍCÍ PRŮZKUMY DETAILŮ, ANALOGICKÝCH PRVKŮ A PROFILACÍ VŠECH ŘÍMS A TEKTONICKÉHO ČLENĚNÍ
- VEŠKERÉ VÝKOPOVÉ PRÁCE BUDOU PROVÁDĚNY ZA DOHLEDU ARCHEOLOGA PO PROVEDENÝCH ARCHEOLOGICKÝCH PRŮZKUMECH A PŘÍPADNĚ NÁLEZY BUDOU ZDOKUMENTOVÁNY
- ODSTRANĚNÍ OMÍTEK: LOKÁLNĚ MOHOU BÝT ODSTRANĚNY OMÍTKY, KTERÉ JIŽ NESPLŇUJÍ TECHNICKÉ A HYGIENICKÉ VLASTNOSTI (ZAVLHČENÉ, ROZPRASKANÉ, NESOUDRŽNÉ OMÍTKY) A NA KTERÝCH NENÍ HODNOTNÁ VÝMALBA. JAKÉKOLIV VELKOPLOŠNÉ ODSTRAŇOVÁNÍ OMÍTEK, KTERÉ NENÍ JIŽ PŘESNĚ SPECIFIKOVÁNO V PROJEKTOVÉ DOKUMENTACI BUDE NA KONTROLNÍM DNI KONZULTOVÁNO S RESTAURÁTOREM, PAMÁTKOVÝM PRACOVNÍKEM.
- PROJEKTANT SI VYHRADZUJE PRÁVO NA PŘÍPADNÉ KOREKTURY ŘEŠENÍ DLE NÁLEZŮ ZJIŠTĚNÝCH PO PROVEDENÝCH PRŮZKUMECH PO POSTAVENÍ LEŠENÍ

- MATERIÁLY A ZAŘÍZENÍ UVEDENÉ V PROJEKTOVÉ DOKUMENTACI JSOU POUZE SMĚRNÉ DLE NUTNÝCH STANDARDŮ PRO NÁSLEDNÉ ZPRACOVÁNÍ PODROBNÉHO VÝKAZU VÝMĚR. MATERIÁLY A VÝROBKY JE MOŽNÉ ZAMĚNIT PŘI ZACHOVÁNÍ SHODNÝCH PARAMETRŮ A FUNKCE. ZÁMĚNA JE MOŽNÁ PO ODSOUHLASENÍ PROJEKTANTA A INVESTORA DLE SROVNÁNÍ PŘEDLOŽENÝCH TECHNICKÝCH LISTŮ!
- DODAVATEL ZPRACUJE IV. STUPEŇ DÍLENSKÉ - VÝROBNĚ TECHNICKÉ DOKUMENTACE A PŘEDÁ K ODSOUHLASENÍ ARCHITEKTOVI A INVESTOROVÍ VČ. TECHNICKÝCH LISTŮ JEDNOTLIVÝCH MATERIÁLŮ
- ZÁKLADNÍ ROZMĚRY VČETNĚ VÝŠKOVÝCH KÓT JE NUTNÉ PŘEMĚRIT NA STAVBĚ!!!
- NEDÍLNOU SOUČÁSTÍ PD JE TECHNICKÁ ZPRÁVA!!!
- INVESTOR SI VYHRADZUJE PRÁVO ODSOUHLASENÍ VEŠKERÝCH POUŽITÝCH VÝROBKŮ A MATERIÁLŮ!!!

IDrev	IDz	Jméno změny	Datum

±0,000 = 406,84 m.n.m.
Souřadný systém: JTSK
Výškový systém: BpV

ATELIER SOUKUP OPL ŠVEHLA	ATELIER SOUKUP OPL ŠVEHLA s.r.o., Klatovská třída 818/11, 301 00 Plzeň IČO 25229869 ☎ 377223236 info@atelier-soukup.cz www.atelier-soukup.cz			číslo paré: datum: 06/2024 revize: - stupeň: DSP a DPS číslo zakázky: 2024024
	vedoucí projektant: Ing. Antonín Švehla	hlavní projektant: Ing. Antonín Švehla	projektant: Ing. arch. Kristýna Masná	
	investor: Město Ostrov, Jáchymovská 1, 36301 Ostrov			
	místo stavby: Ostrov [555428], p.č. st. 52 a p.č. 80/1, k.ú. Ostrov nad Ohří [715883] Staroměstská ulice, bez č.p., 36301 Ostrov			
akce: KAPLE PANNY MARIE EINSIEDELNSKÉ A PŘÍSTUPOVÉ SCHODIŠTĚ, OSTROV - STAVEBNÍ ÚPRAVY				
část:	D.1.1 Architektonicko stavební řešení			
název přílohy: ŘEZ A-A´ - STÁVAJÍCÍ STAV + BOURACÍ PRÁCE				
měřítko:			číslo přílohy:	
1:50			D.1.1.11	