



T-P  
356

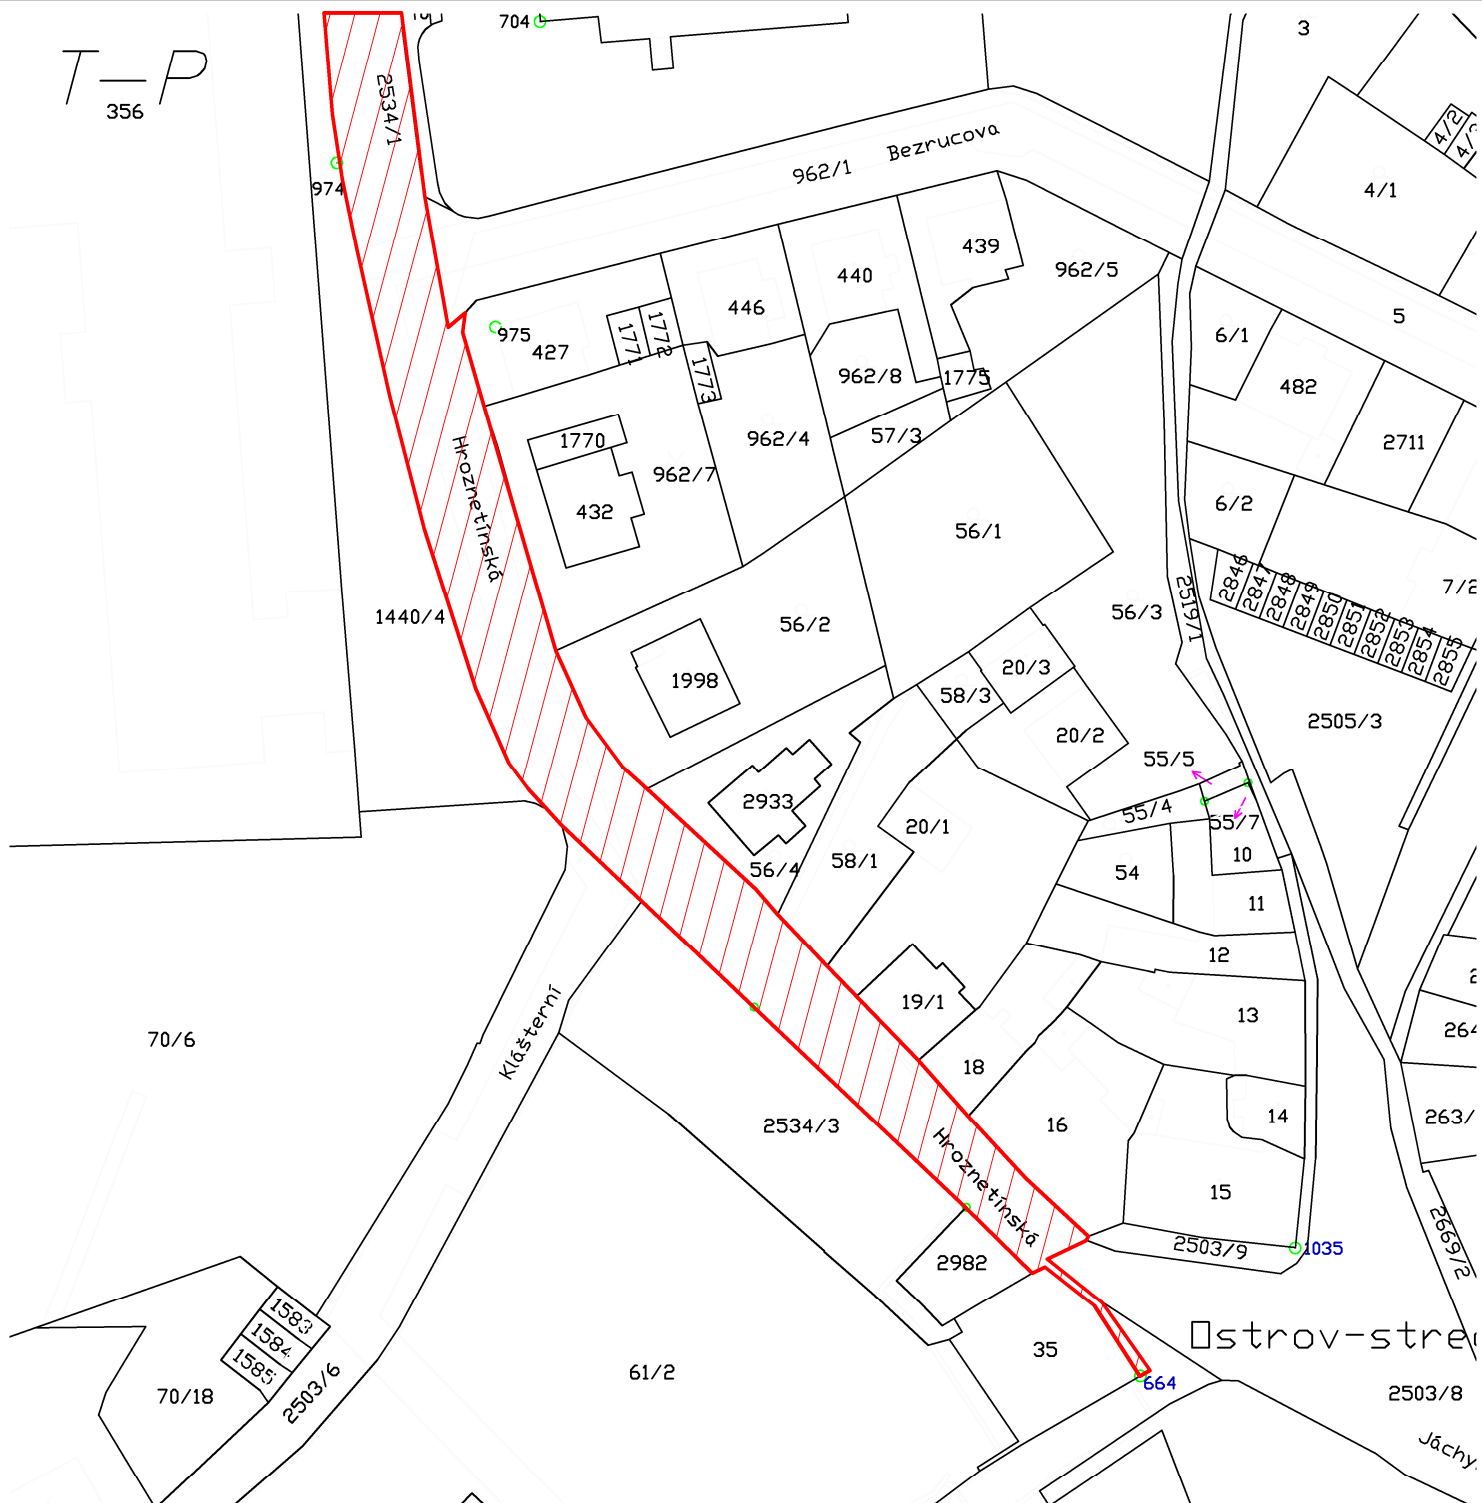

# LEGENDA PLOCH:



OBLAST DOTČENÝCH POZEMKŮ

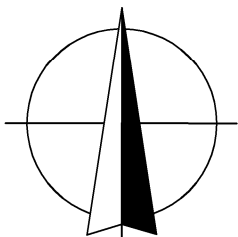

 <p>ODPOVĚDNÝ PROJEKTANT Ing. Milan Snopek www.icsn.cz</p>		<p><b>Ing. Milan Snopek</b> TECHNIKA PROSTŘEDÍ STAVEB, POZEMNÍ STAVBY AI: 0301523 IČ: 031 22 905 +420 723 769 882</p>			
VYPRACOVAL	Ing. Milan Snopek	KRESLIL	Ing. Milan Snopek	STUPEŇ	T-P
INVESTOR	Město Ostrov, OMIS, Jáchymovská 1 36301 Ostrov			DATUM	12/24
KRAJ	Karlovarský	MÚ	Ostrov	ZAK.Č.	/
AKCE:	Oprava úseku 0-0,09km komunikace v ul. Hroznětínská, Ostrov			FORMÁT	1A4
ČÁST:	D - DOPRAVNÍ ČÁST - TECHNICKÁ POMOC			MĚŘÍTKO	1:1000
OBSAH:	KATASTRÁLNÍ SITUACE			Č. VÝKR.	D5