



Vodárny a kanalizace Karlovy Vary, a.s.

360 07 Karlovy Vary - Doubí, Studentská 328/64

zapsané s účinností od 1.1.1994 v OR u KS Plzeň, odd. B, vložka č. 3

Město/katastr Ostrov

Číslo jednací : 2025/01005

Čtvrť/Ulice parcela č. 2534/1

Datum : 11.06.2025

č.p. :

Za účelem : oprava úseku 0-0,09 km komunikace

Investor/projektant : Ing. Milan Snopek

Zasláno : e-mail

Stupeň : zákres sítí

Provoz vodovodů : Ostrov, p.Tancibudek, tel.: 725 847 801, ttancibudek@vodakva.cz

Provoz kanalizace : p.Dietl, tel.: 602 835 474, rdietl@vodakva.cz

Zakreslil : Denisa Němcová

Vodovodní a kanalizační zařízení jsou na situaci zakreslena informativně dle stávající dokumentace VAK K. Vary, a.s. Zařízení je nutno upřesnit vytýčením na místě. Přesné vytýčení vodovodních a kanalizačních zařízení vám zajistí naše příslušné provozy vodovodů a kanalizace.

Požadujeme dodržet ochranné pásmo vodovodu a kanalizace, které je min. 1,5 m od líce potrubí na obě strany (u potrubí do prům. 500 mm) a min. 2,5 m od líce potrubí na obě strany (u potrubí nad prům. 500 mm).

U potrubí (vodovodu a kanalizace) o průměru nad 200 mm včetně, jehož dno je uloženo v hloubce větší než 2,5 m pod upraveným povrchem, se vzdálenost od vnějšího líce zvyšuje o 1,0 m.

Při souběhu a křížení se stávajícími sítěmi ve správě Vodakvy požadujeme respektovat ČSN 73 6005 Prostorové uspořádání sítí technického vybavení.

Stávající poklopy vodovodních a kanalizačních zařízení ve správě Vodakvy budou upraveny na novou niveletu terénu.

Tento doklad nenahrazuje vyjádření k územnímu souhlasu, územnímu/stavebnímu řízení. Technické řešení (projektovou dokumentaci) požadujeme předložit na VaK K.Vary k odsouhlasení.

Při dalším jednání ohledně předmětné akce používejte prosím příslušné číslo jednací.

CO : vlastní

11-06-2025

Datum :

Vodárny a kanalizace Karlovy Vary, a.s.

Podpis :

Studentská 328/64

Technický útvar 3


360 07 Karlovy Vary - Doubí

Tel.: 359 010 111
Fax: 359 010 333

E-mail:
info@vodakva.cz

IČO: 49 78 92 28
DIČ: CZ 49 78 92 28

Komerční banka Karlovy Vary
číslo účtu: 1608 341 / 0100

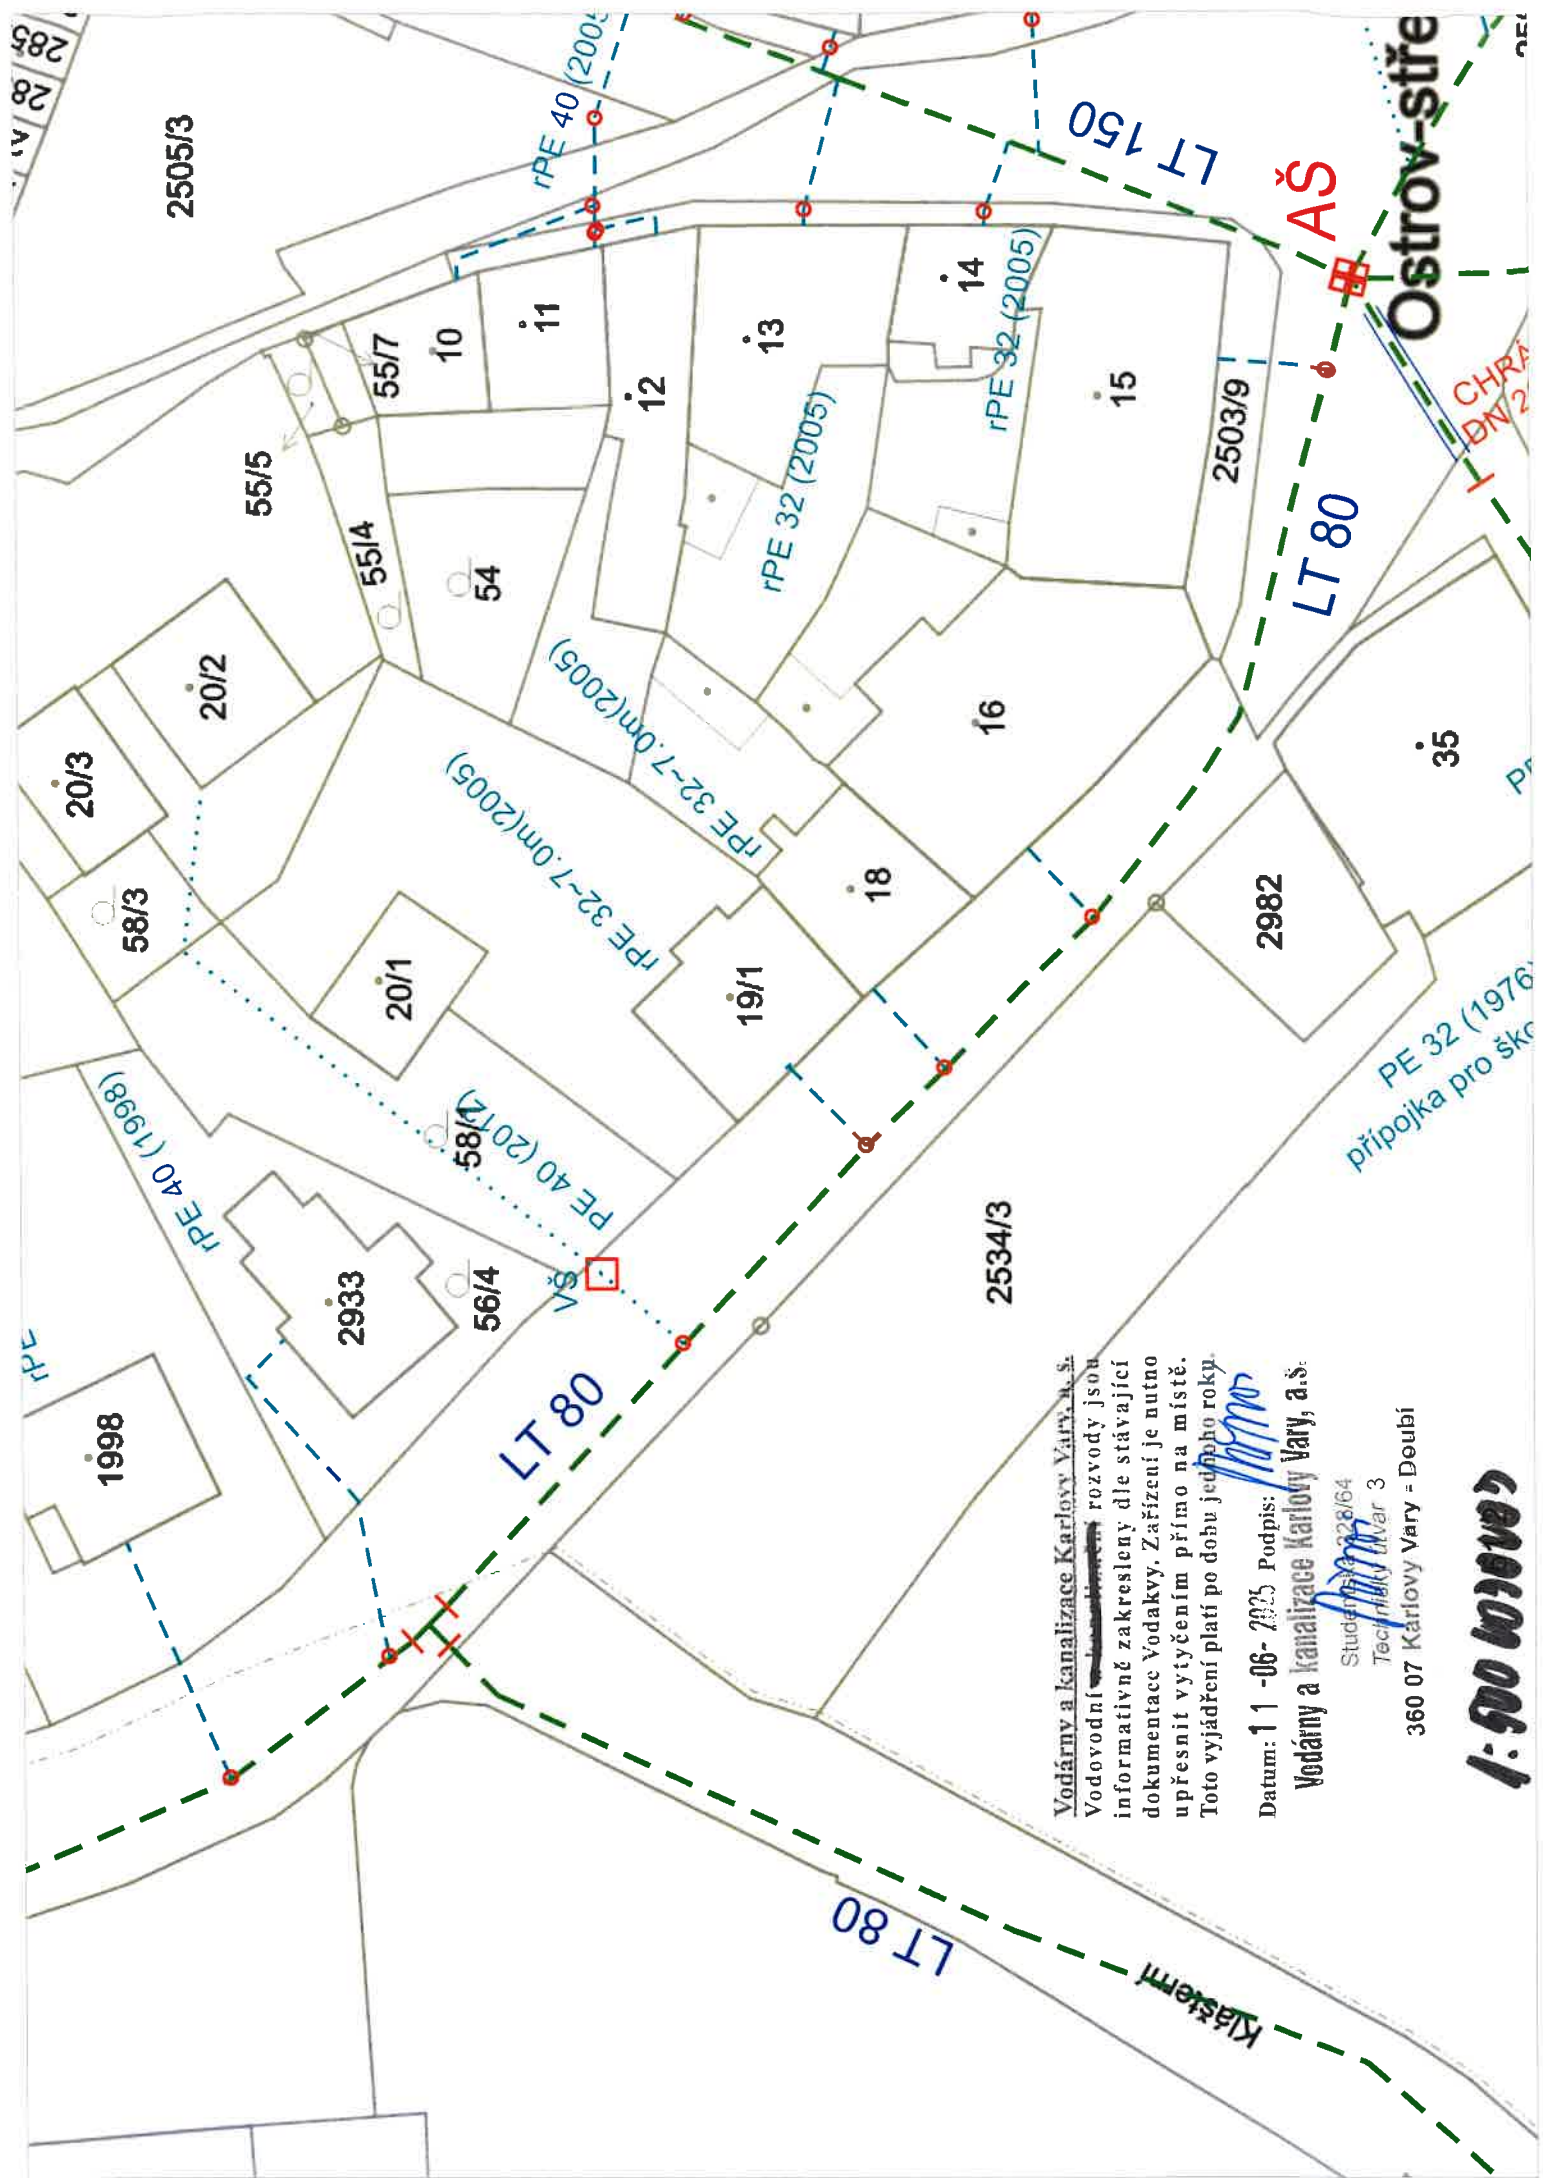


Vodárny a kanalizace Karlovy Vary, a. s.
Vodovodní ~~rozvod~~ rozvody jsou
informativně zakresleny dle stávající
dokumentace Vodákov. Zařízení je nutno
upřesnit vytyčením přímo na místě.
Toto vyjádření platí po dobu jednoho roku.

Datum: 11-06-2025 Podpis: *[Signature]*
Vodárny a kanalizace Karlovy Vary, a. s.

Studená 228/64
Technický úřad 3
360 07 Karlovy Vary - Doubrava

1:500 *[Signature]*

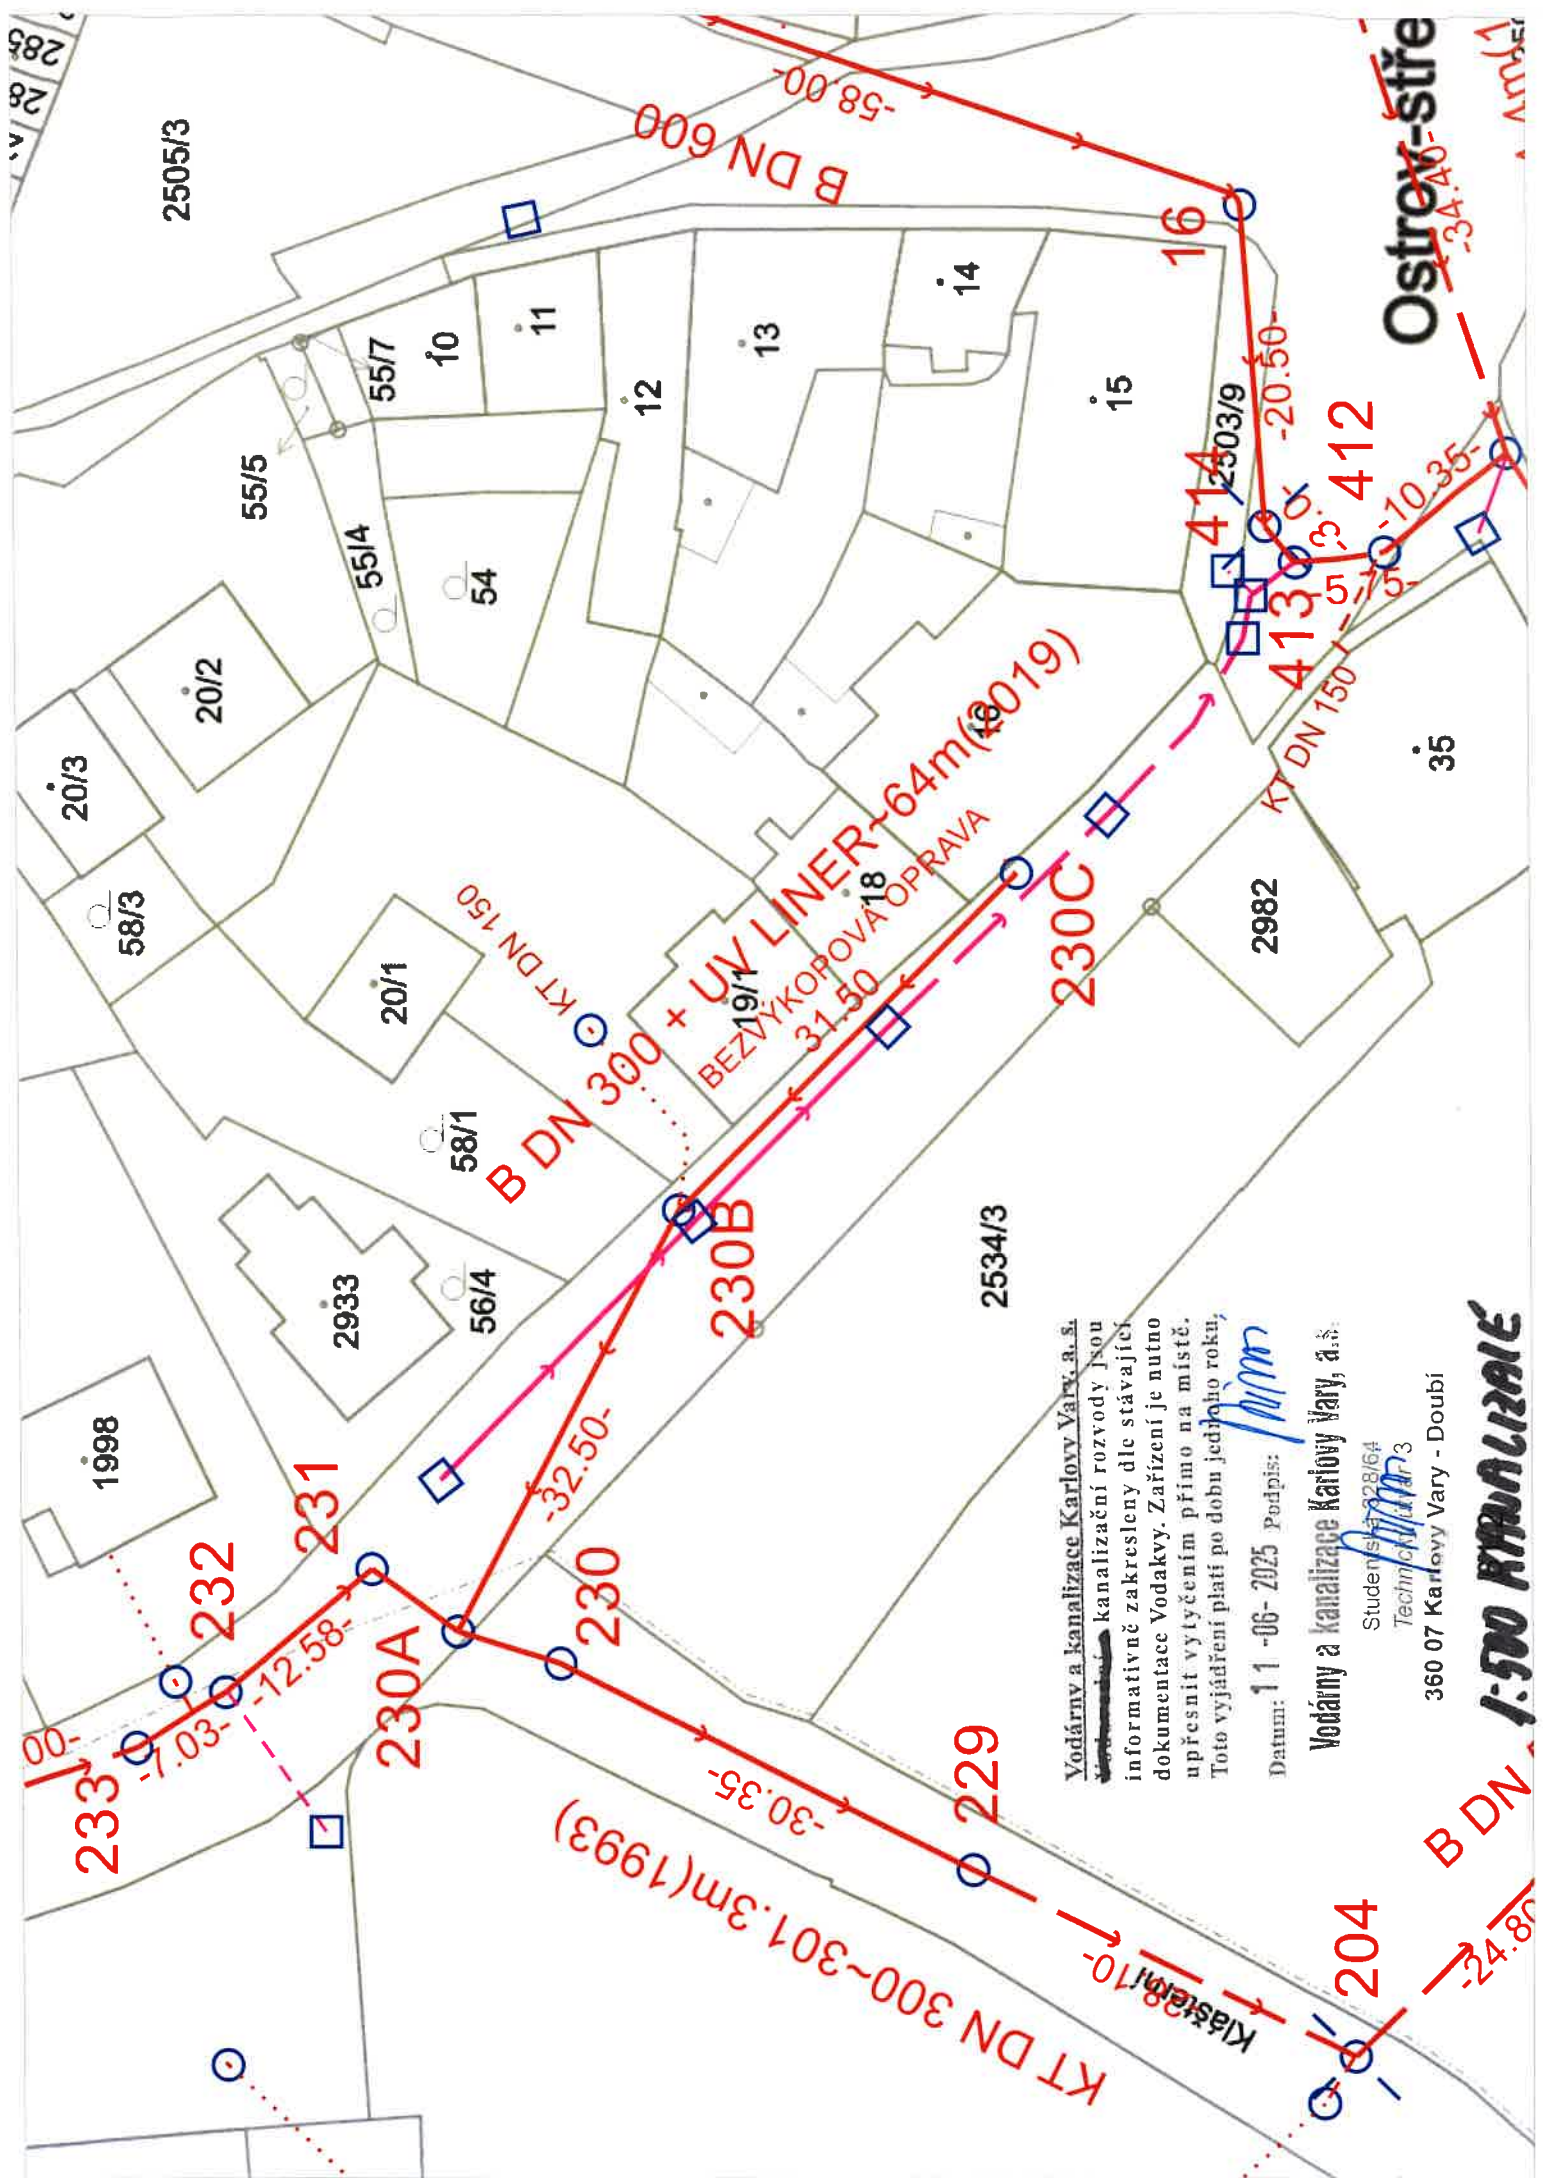

Vodárny a kanalizace Karlovy Vary, a.s.
Vodárny a kanalizace Karlovy Vary, a.s.
Studená 228/64
Technická 13
360 07 Karlovy Vary - Doubí
Datum: 11-06-2025 Podpis: [Signature]
Toto vyjádření platí po dobu jednoho roku.

1:500 KANALIZACE

Vodárny a kanalizace Karlovy Vary, a.s.

Studentská 328/64

Technický útvar 3

360 07 Karlovy Vary - Doubí

11-06-2025

[Handwritten signature]

SITUAČNÍ VÝKRES - ZÁJMOVÉ ÚZEMÍ



LEGENDA

----- hranice zájmového území s výhledem