



Zábradlí před tribunou Z8 - 1 pole (1:10)

Počet polí - 20ks ( celková délka zábradlí 57,90 m )

Koncovka      Pohled

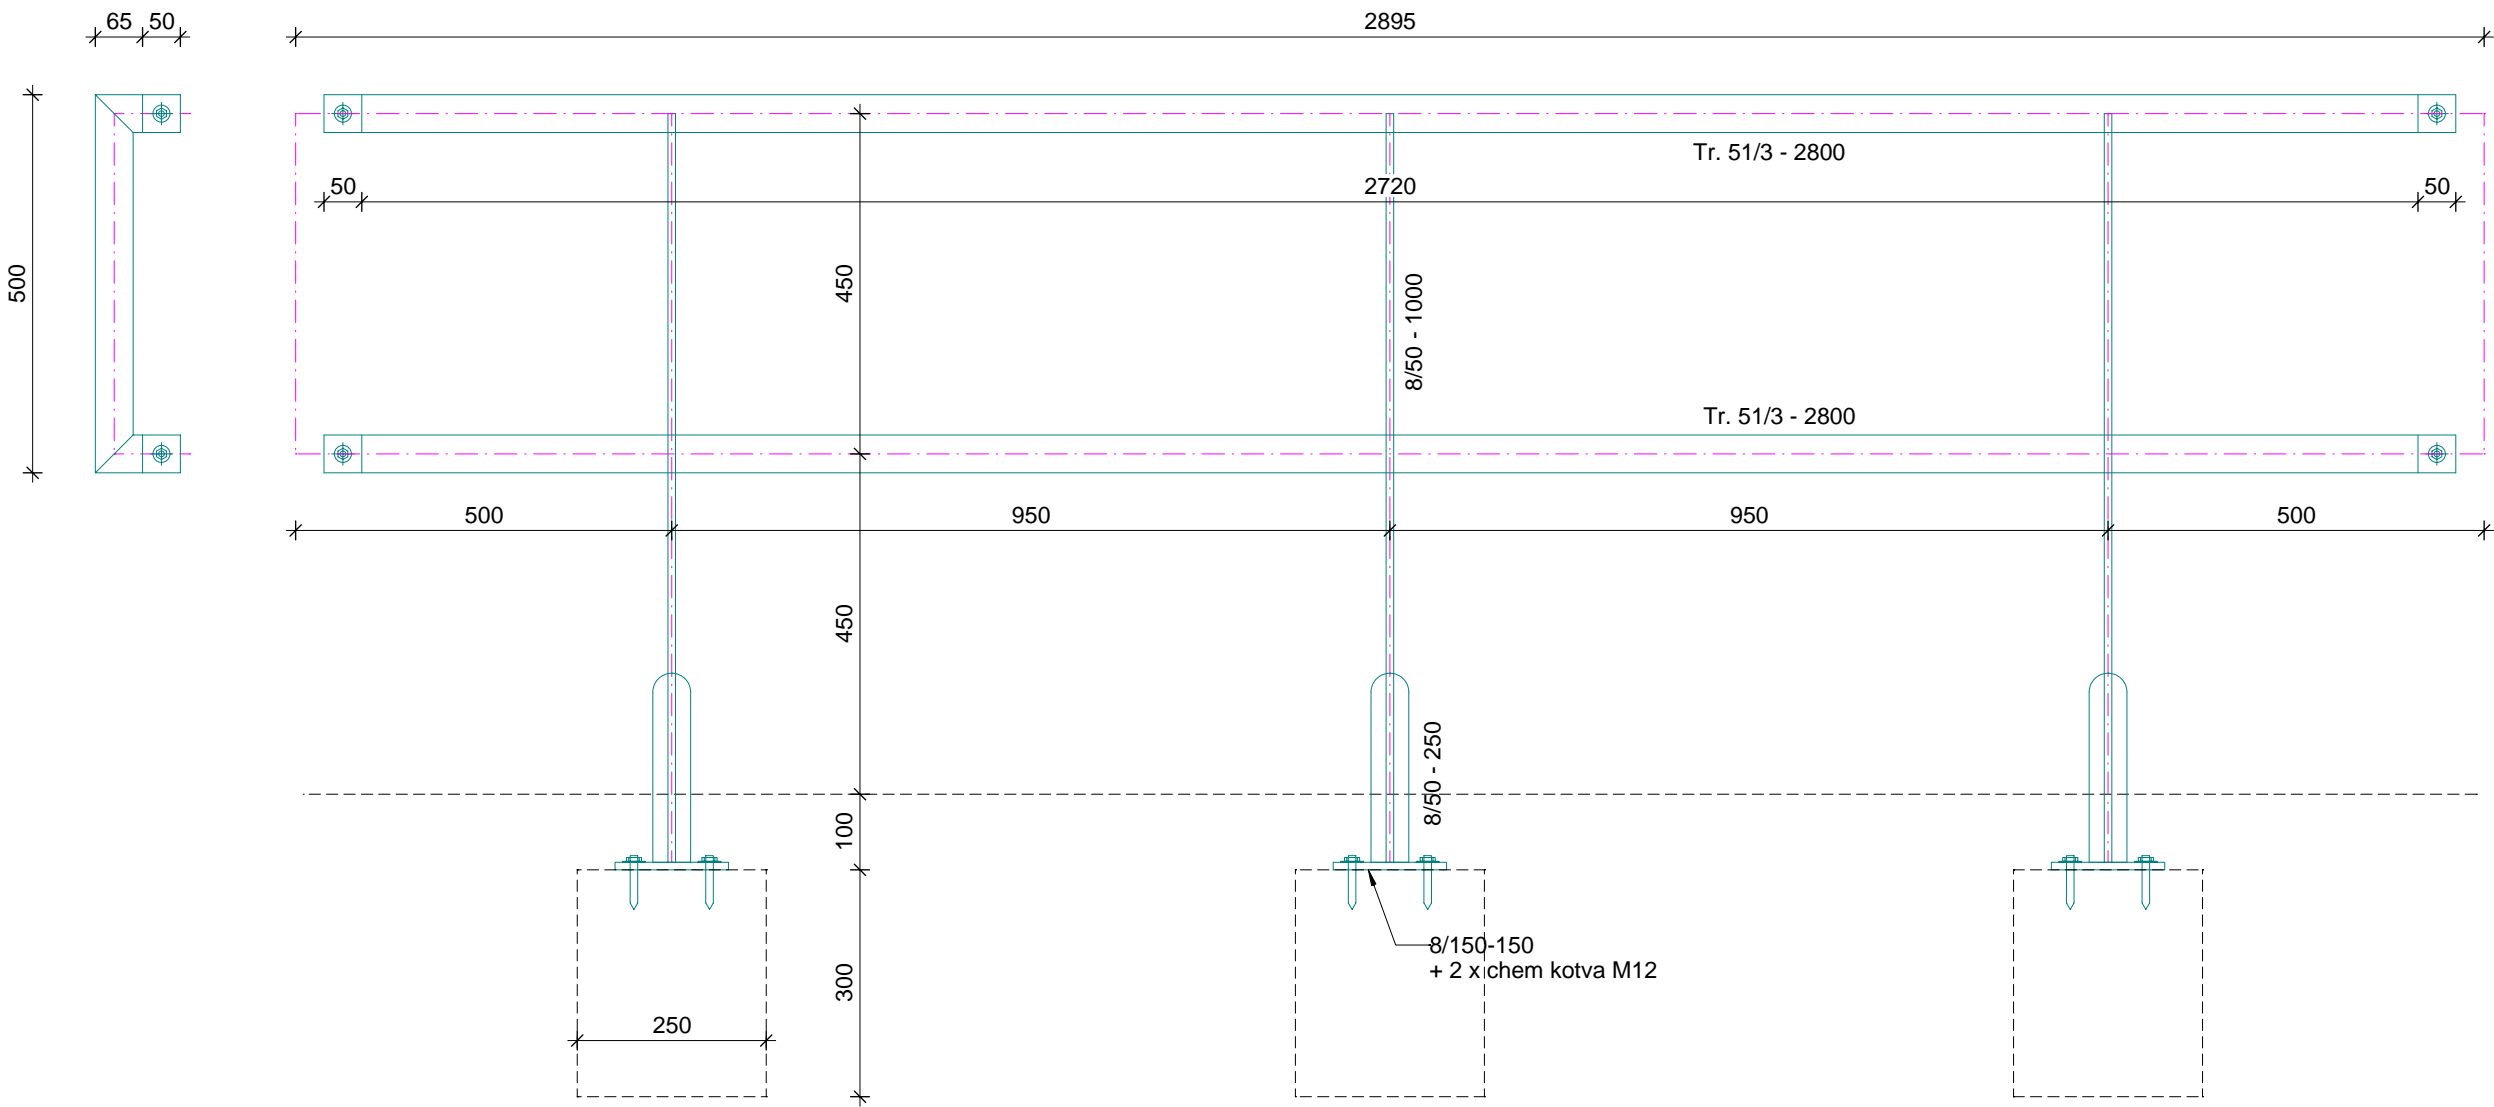

Spojka polí - pohled      Řez

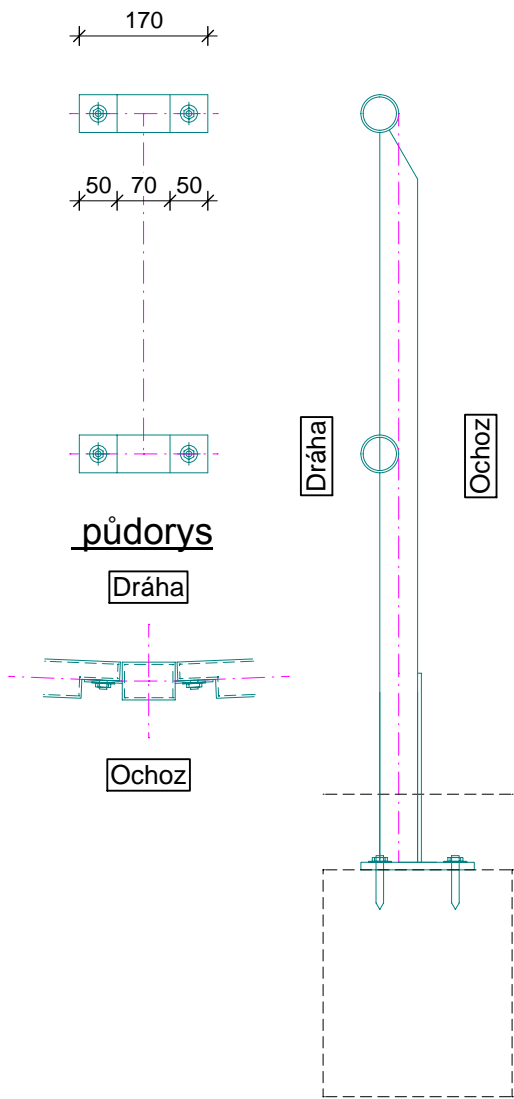

Zábradlí - poznámky:

- Ocel S235
- Nátěr pro třídu prostředí C3, životnost vysoká 15let
- Barva nátěru světle modrá RAL 5012
- Hmotnost oceli 45kg / 1 pole

Projektant:	Ing. Věroslav Vopat	Vedoucí zakázky:	Ing. Jan Dušek	
DPT  projekty	Objednatel:	Město Ostrov	Zakázka č.:	2021/77
			Stupeň:	JDS
	Zakázka:	LAS Ostrov - dostavba	Datum:	31.10.2021
			Měřítko:	1:10
	Dokumentace/část:	Architektonické a stavebně technické řešení	Formát:	A3/2
	Zábradlí před tribunou Z8			19