




ZÁŘÍZENÍ č. 1  
SAUNY - 1.N.P.  
VĚTRÁNÍ  
 $V_p = 3.550 \text{ m}^3/\text{h}$   
 $V_g = 3.550 \text{ m}^3/\text{h}$

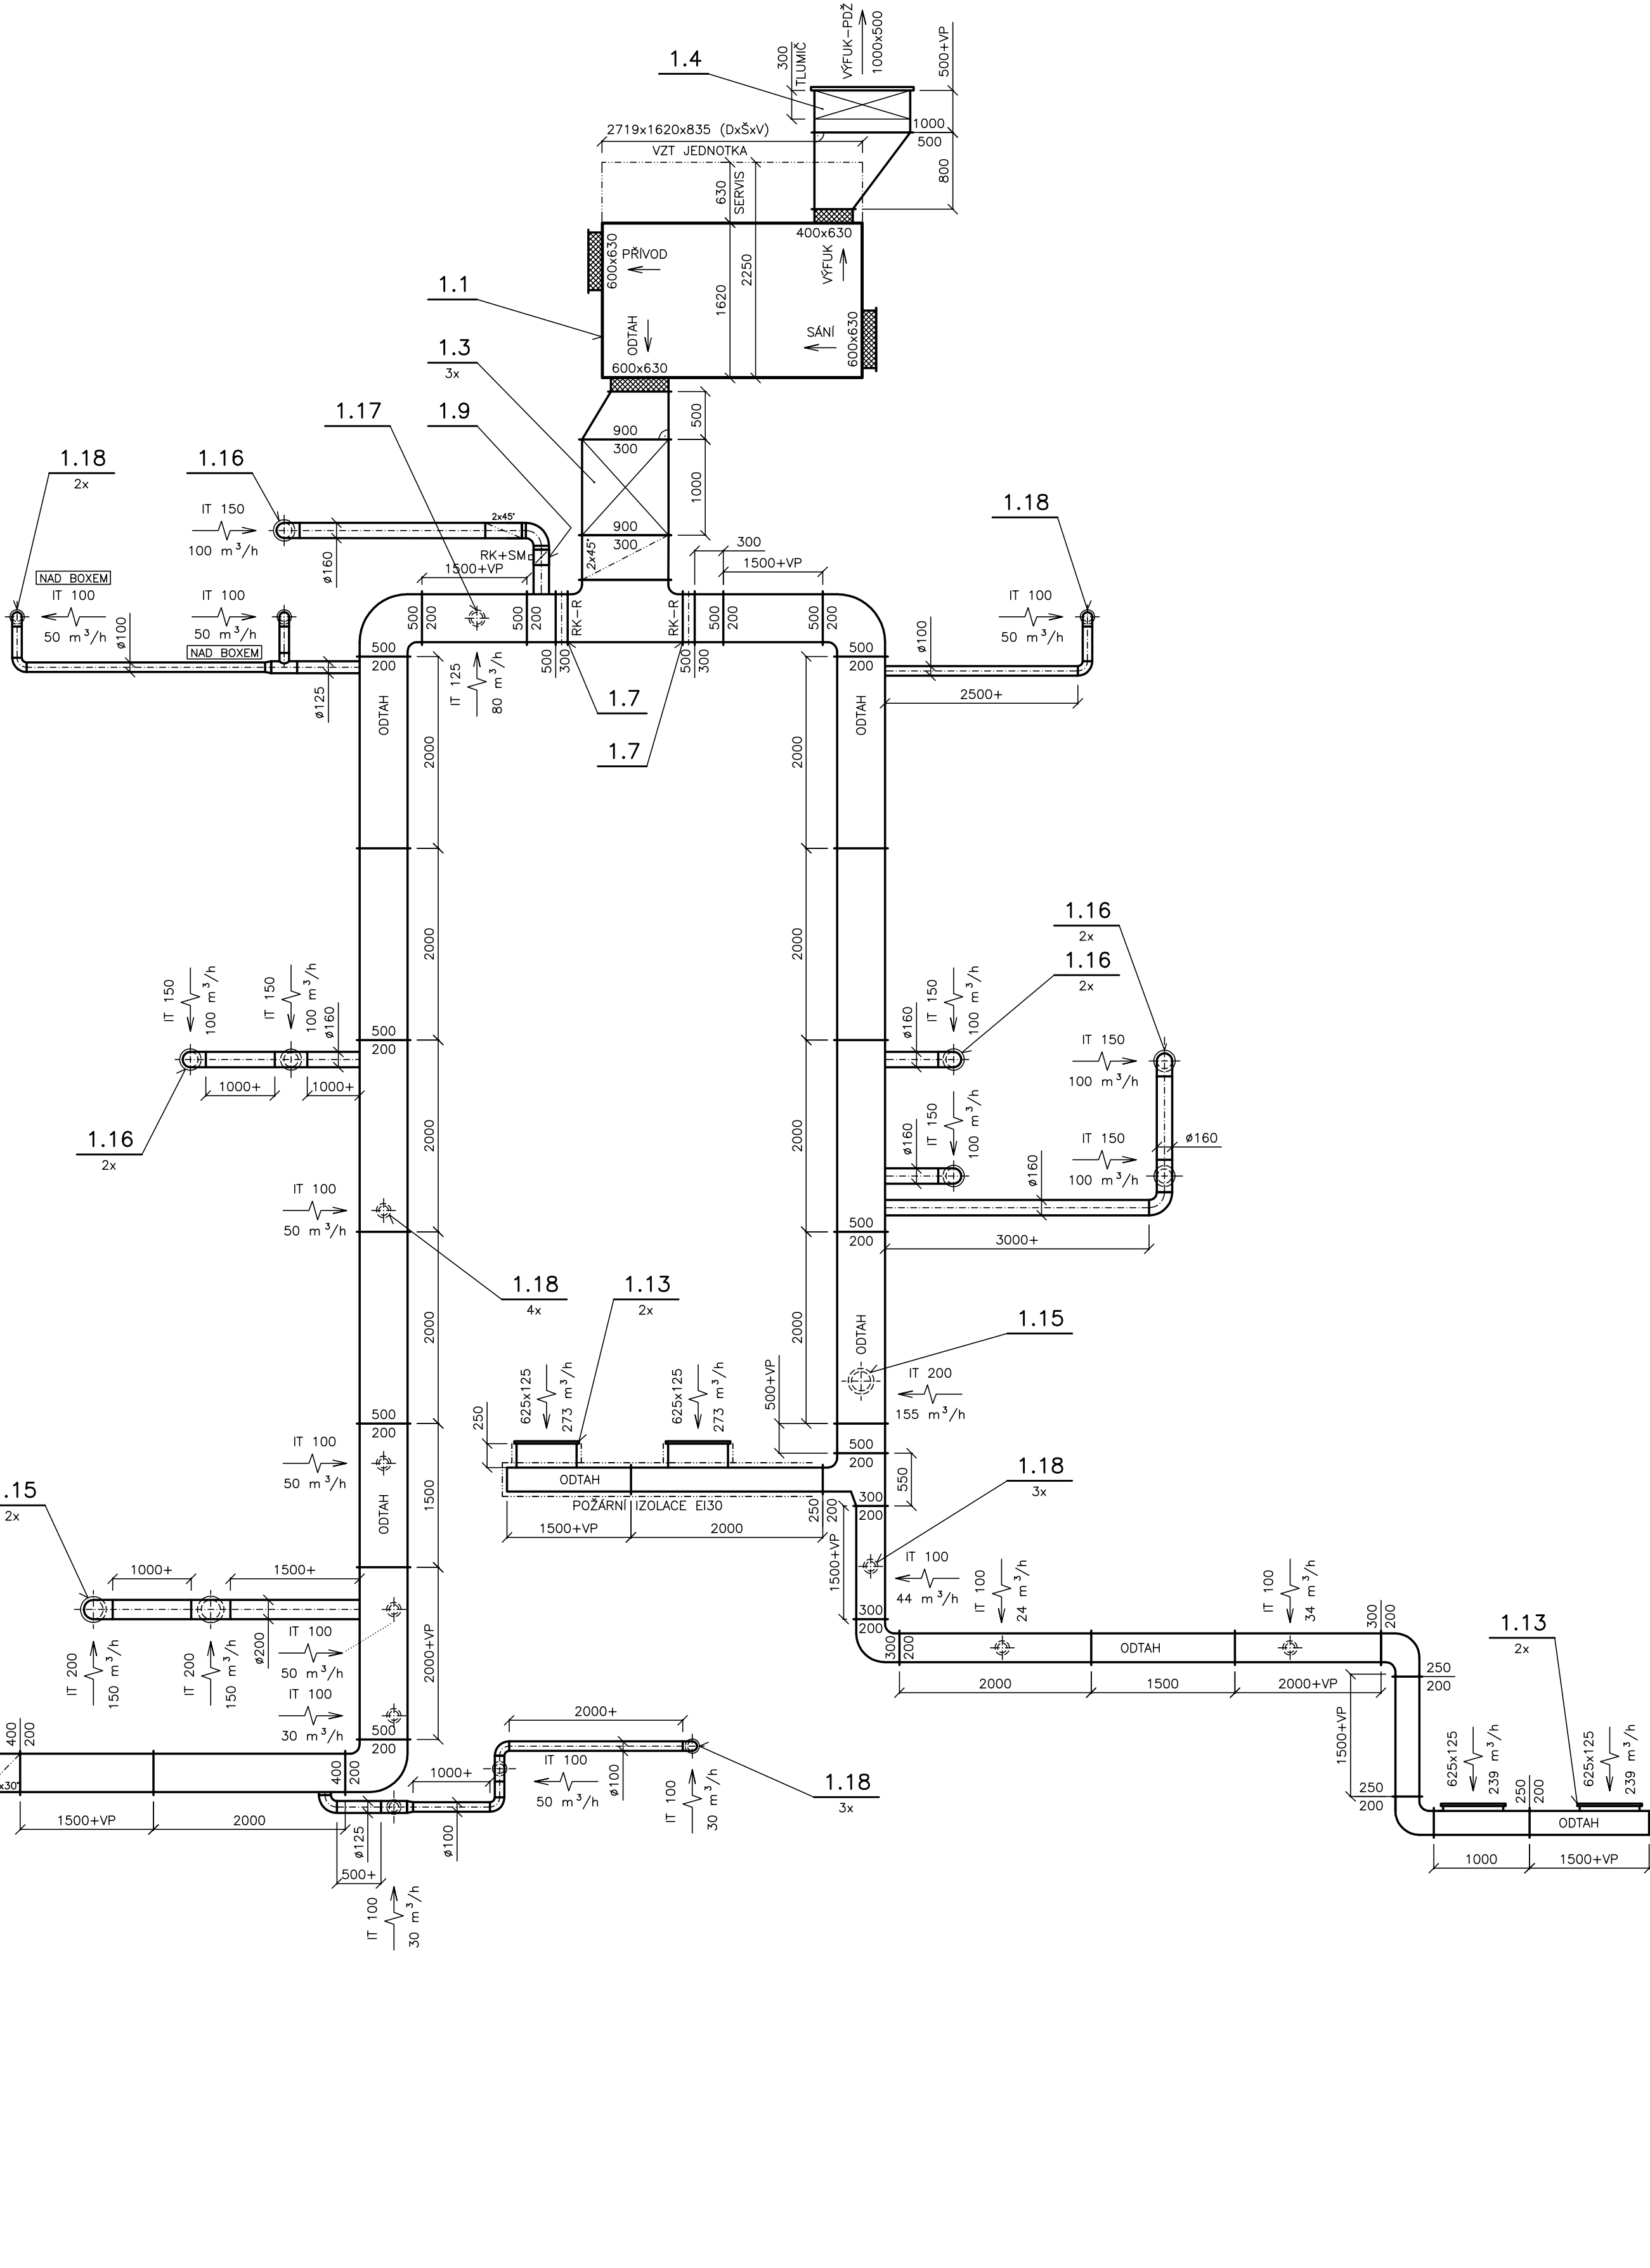


A - A

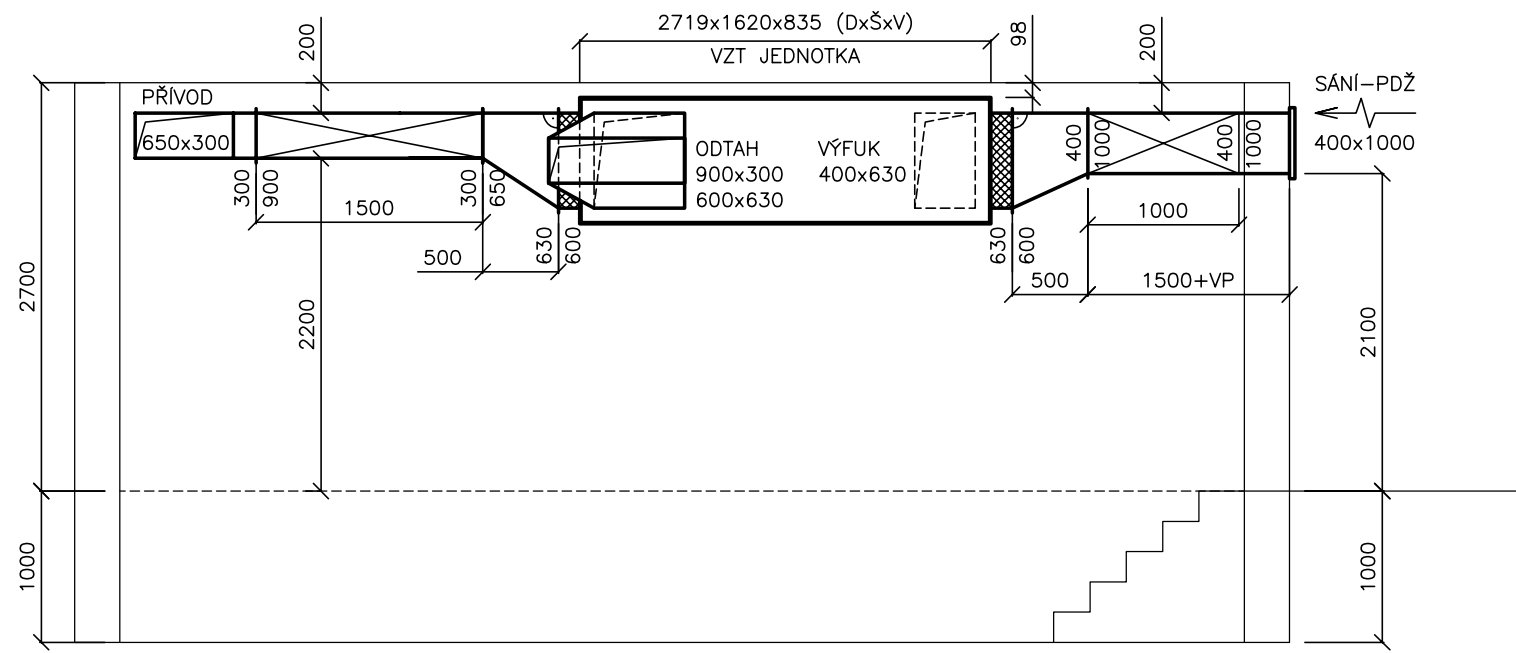


B - B

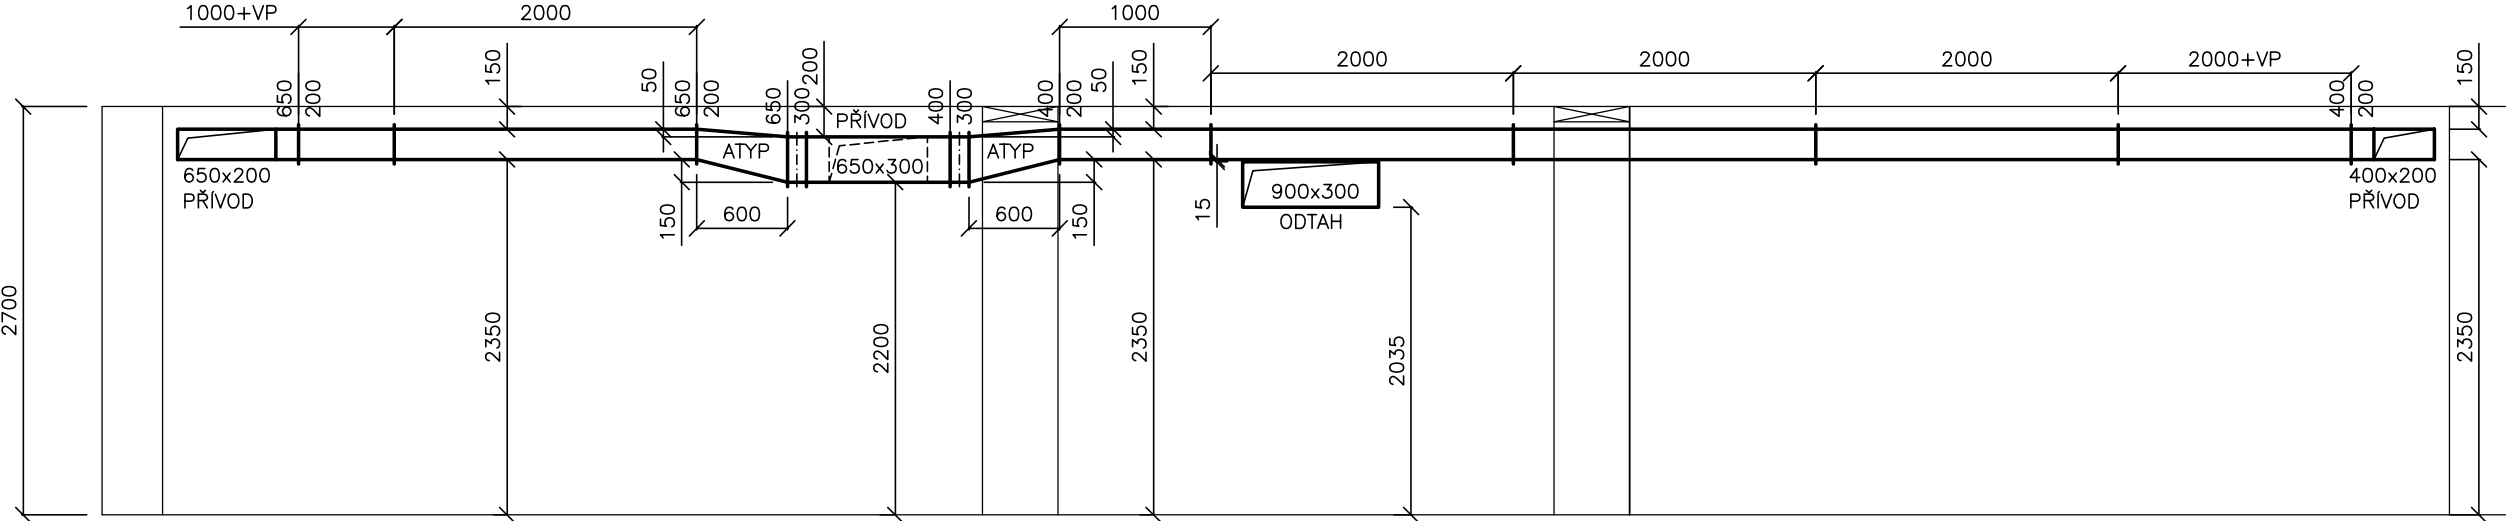

C - C

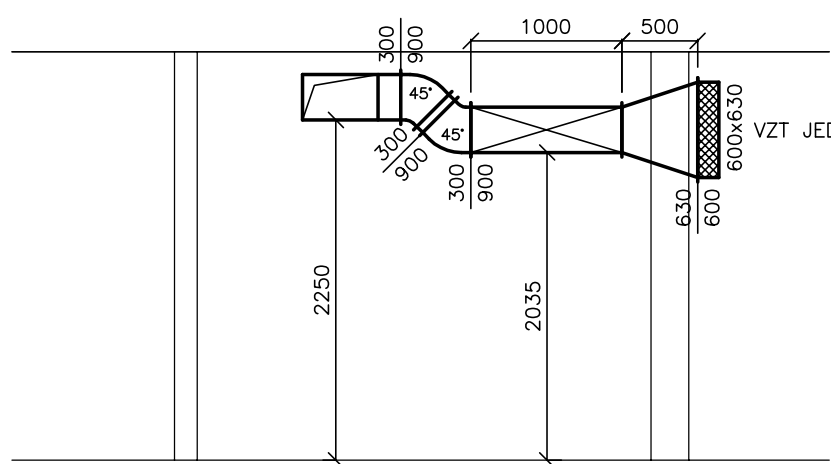

D - D

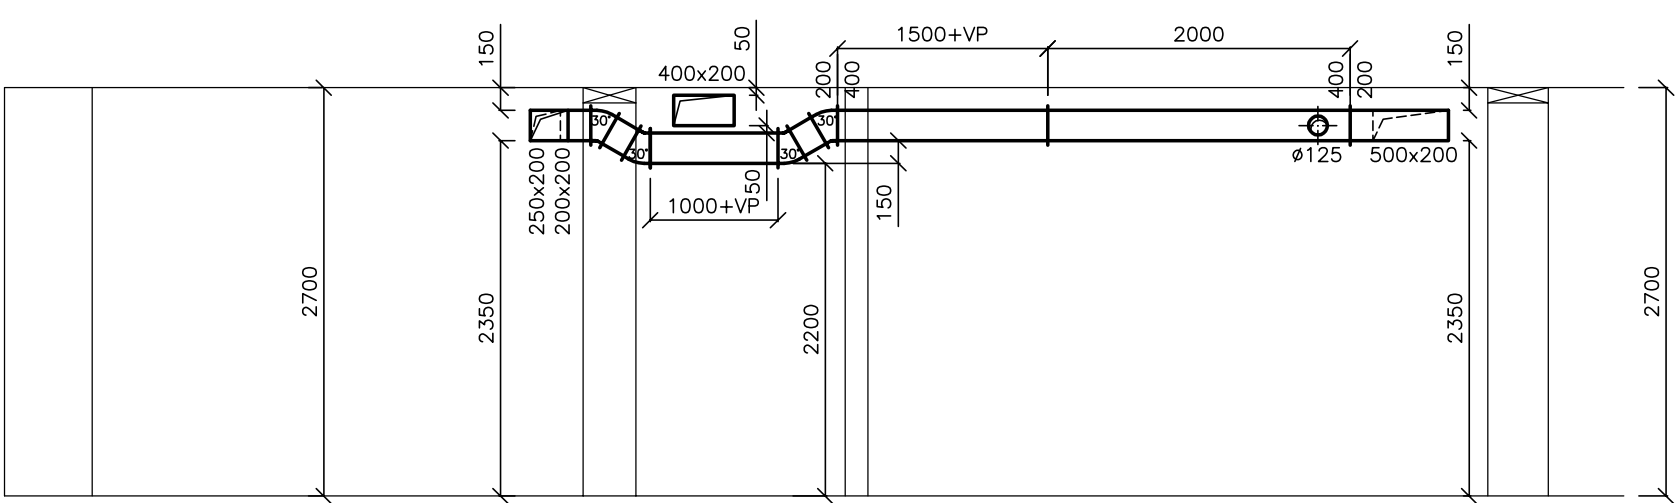

<div>Petr Matoušek</div> <div><b>AIR GAS Projekt</b></div> <div>Kryžánkova 929/2, Karlovy Vary</div> <div>Tel. +420 607105345</div> <div>E-mail: petr@matousekVZT.cz</div> <div>ICO: 670 95 798</div>					
HLAVNÍ ŘEZENÍ PROJEKTU		ZODPOVĚDNÝ PROJEKTANT:		VYPRACOVAL:	
Ing. arch. B. Kubiček		Petr Matoušek		Jakub Matoušek	
INVESTOR: Město Ostrov, Jáchymovská 1, 363 01 Ostrov					
OBJEDNÁVATEL: Ing. arch. Břetislav Kubiček, Raisova 2, Karlovy Vary					
AKCE: STAVEBNÍ ÚPRAVY OBJEKTU				ČÍSLO PARÉ:	
MĚSTSKÉ SAUNY OSTROV					
UL. U KOUPALIŠTĚ, OSTROV					
D.1.2.4 - VZDUCHOTECHNIKA					
KRAJ: Karlovarský		STUPEŇ PD: Projektová dokumentace pro provádění stavby		MĚŘÍTKO:	
DATUM: 08 / 2025		ZAK. ČÍSLO: AGP - 09 / 2025		1 : 50	
OBSAH VÝKRESU:		ZMĚNA:		ČÍSLO PŘÍLOHY:	
ŘEZY, DETAILY				D.1.2.4 - 03	