


KATASTRY
PARCELNI ČÍSLO
DRUH POVRCHU
VZDAĽ. OBJEKTŮ A VRCHOL. BODŮ
OZNAČENÍ VRCHOLOVÝCH BODŮ
MĚŘÍTKA 1:1000/200

Ostrov nad Ohří				
224/29	chodník – asfalt			224/11
chodník – dlažba		terén	komunikace	
0.30	101.20	14.00	26.20	4.43
z.č.		LB1	LB2	LB3 ZT
		LB1		

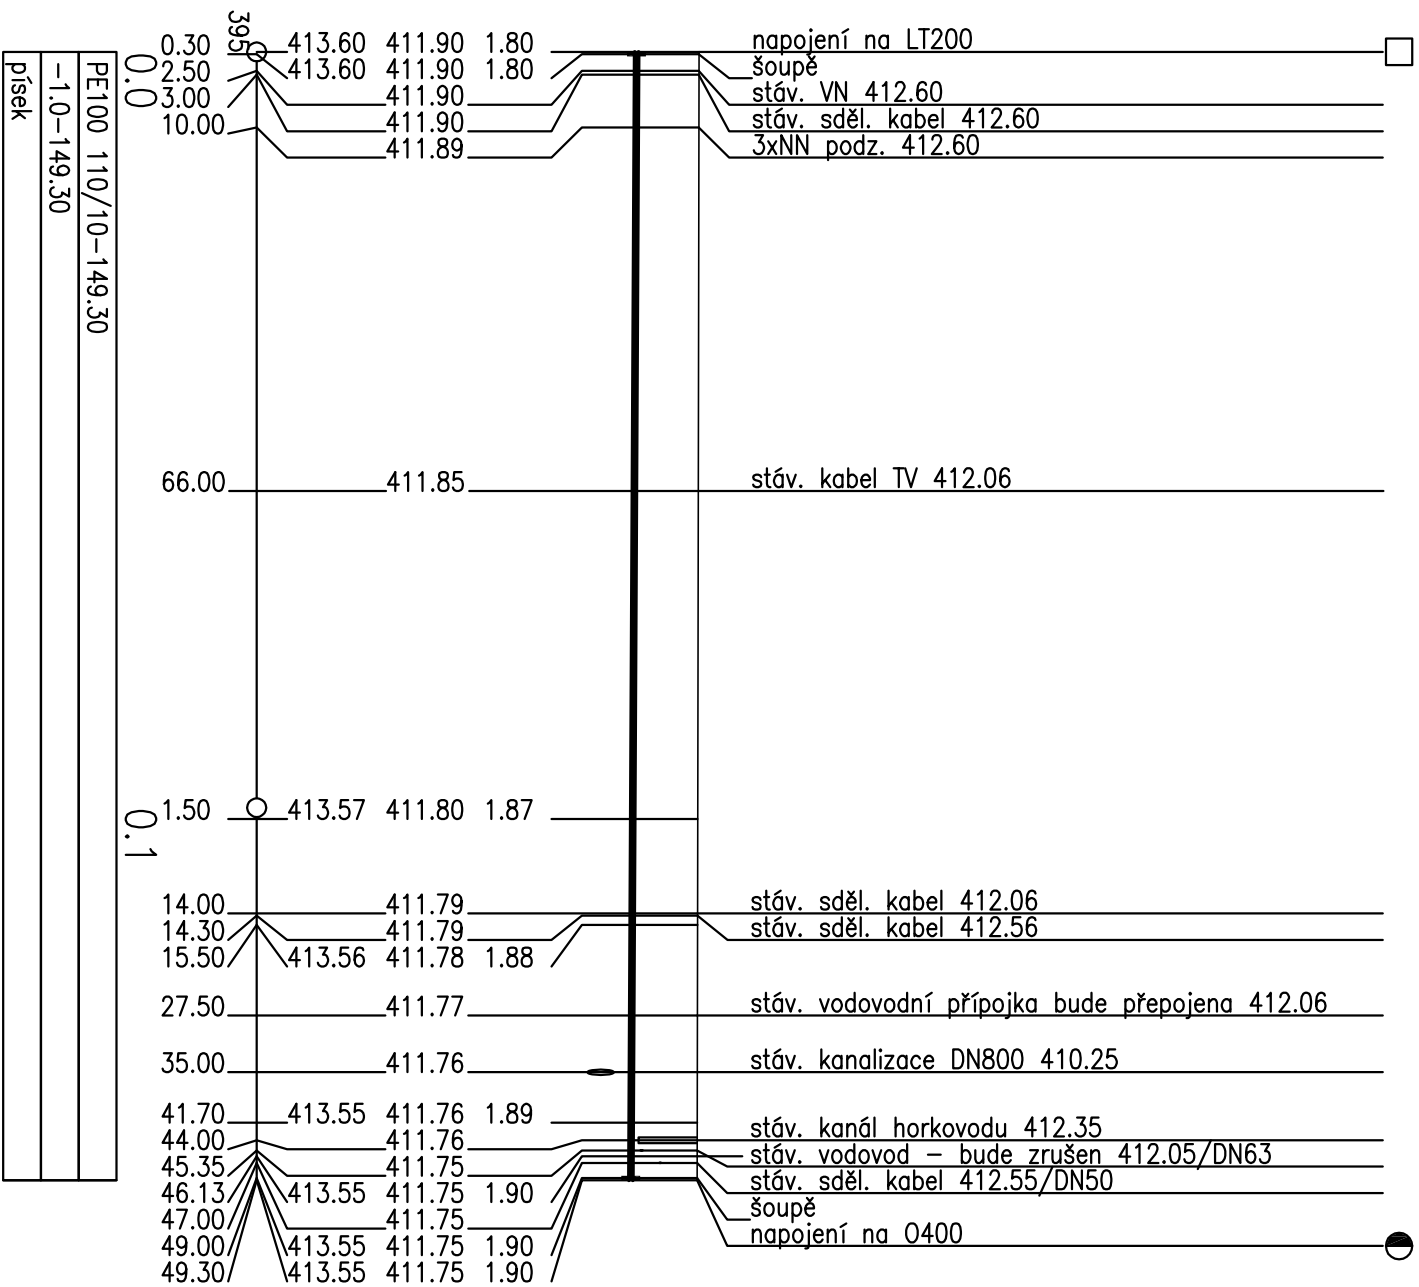

HLoubKA VYKOPU
KóTA DNa POTRUBÍ
KóTA PŮVODNÍHO TERÉNU
SROVNÁVACÍ ROVINA
STANIČENÍ [km/m]
DN[mm]–MATERIÁL–DĚLKA[m]
SKLON[?]–DĚLKA[m]
ULOŽENÍ

HIP		ZPO	VYPRACOVAL		KRESLIL						
ING. PALIVEC		ING. PALIVEC	ING. PALIVEC		ING. ZAITSEVA						
ZADAVATEL		město Ostrov, Jáchymovská 1, 36301 Ostrov		STUPEŇ	DUSP						
<div><div><div>ALFA</div><div>projekt</div></div><div>spol. s r.o. K PANELÁRNĚ 172 362 32 OTOVICE u K.V.</div></div>											
							VED. STŘ.		ING. PALIVEC		
							DATUM		04./2022		
							MĚŘÍTKO		1:1000/200		
							FORMAT		2xA4		
PODÉLNÝ PROFIL											
ARCH. Č.		KV-1122/D2									