
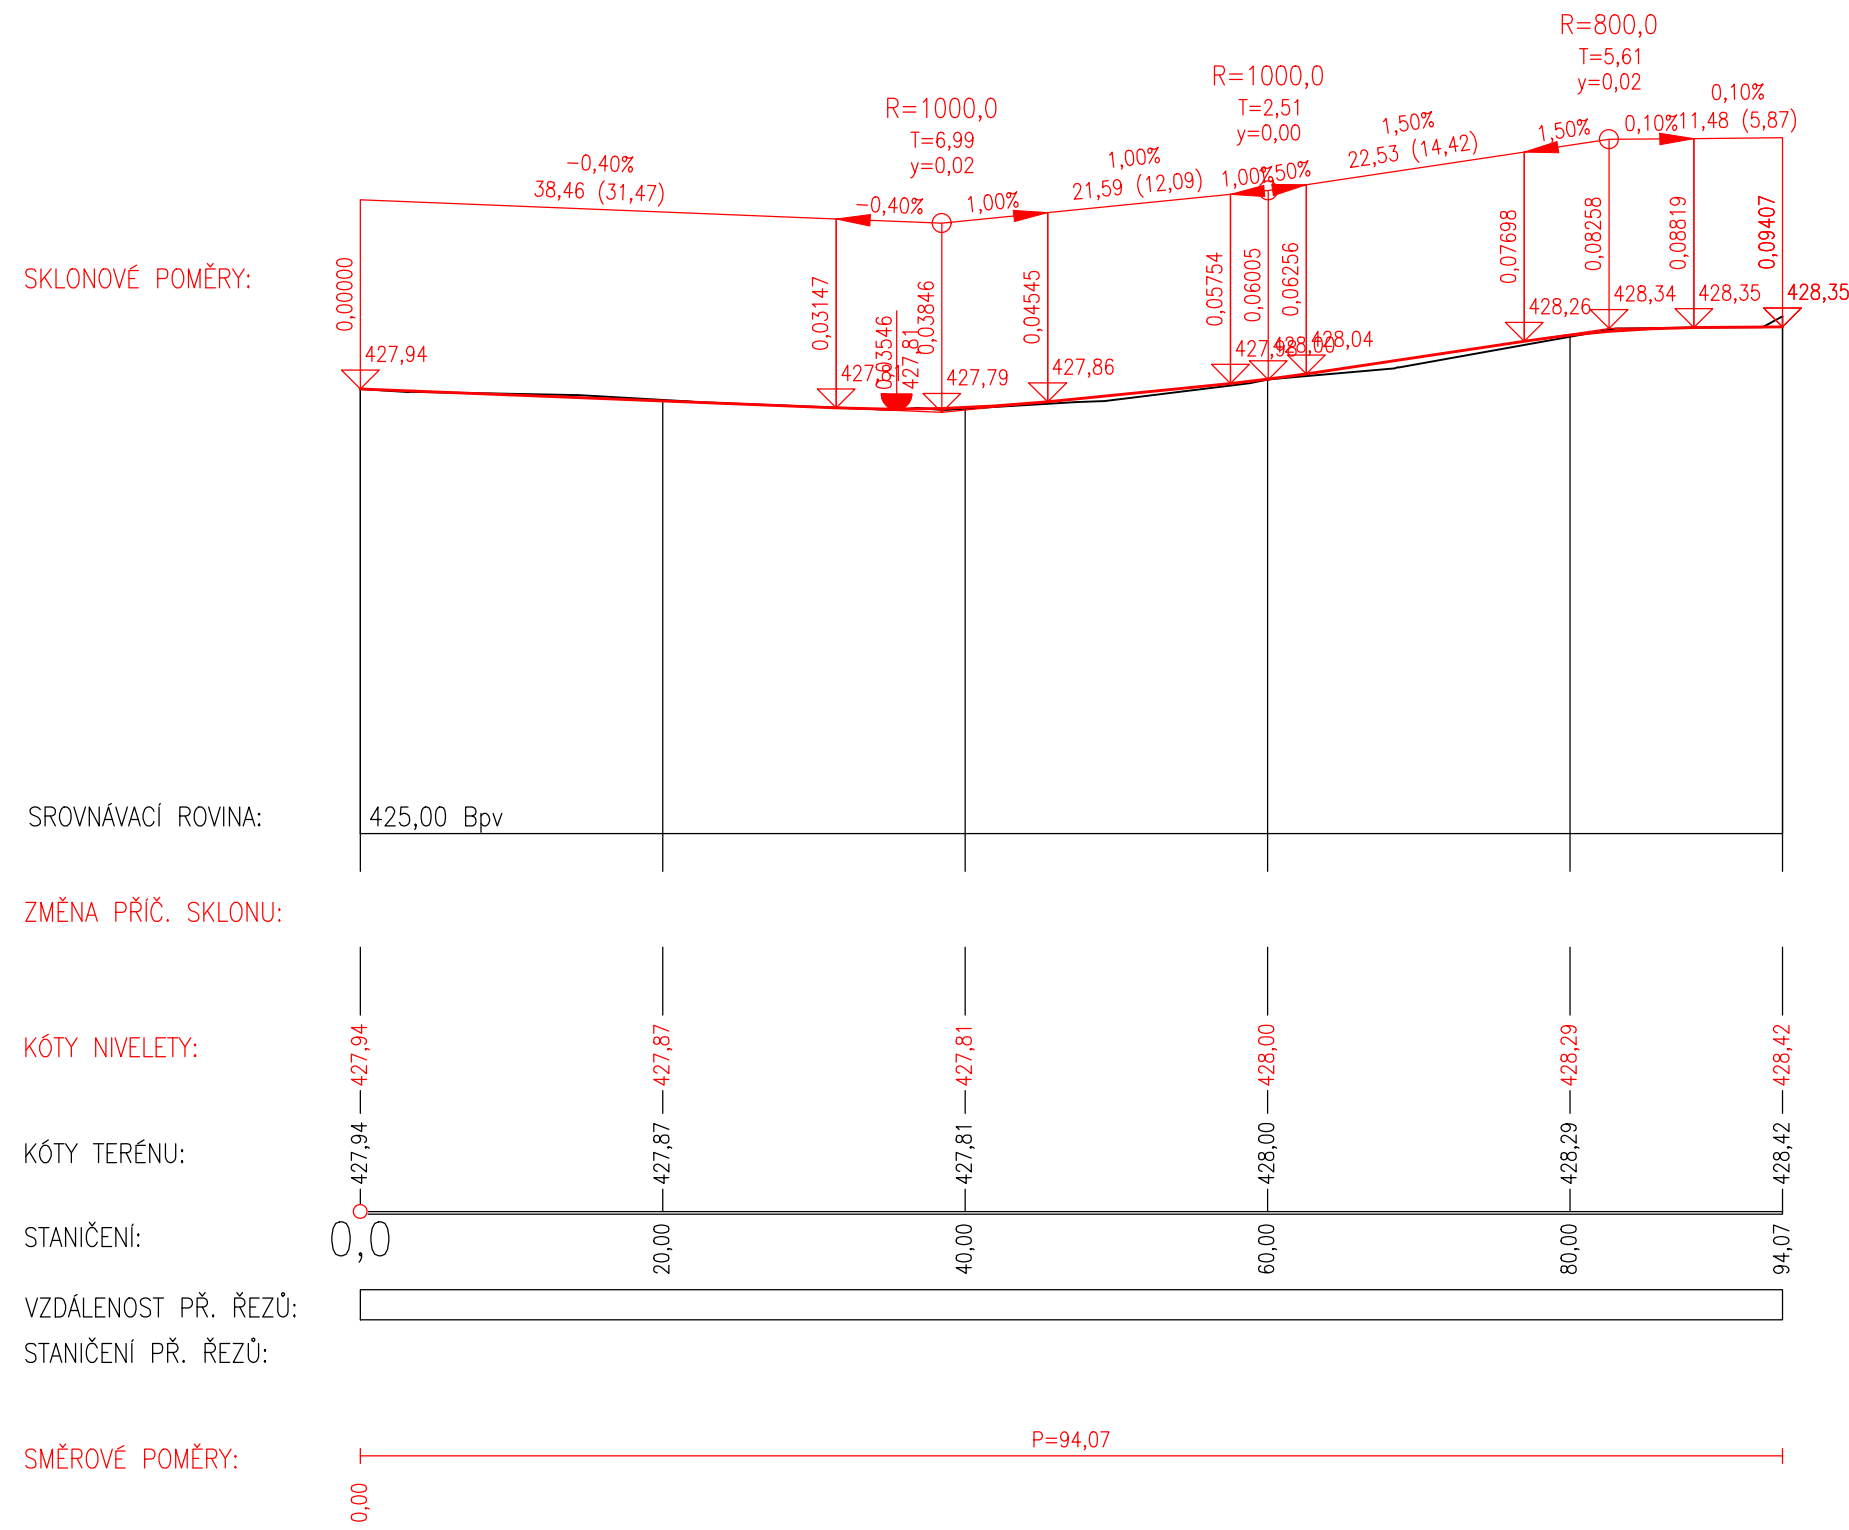


Podrobný podélný profil: MK 01 M 1:100/10
Rozsah: km 0,00000 - km 0,02967

Podrobný podélný profil: MK 02 M 1:100/10
Rozsah: km 0,00000 - km 0,09407

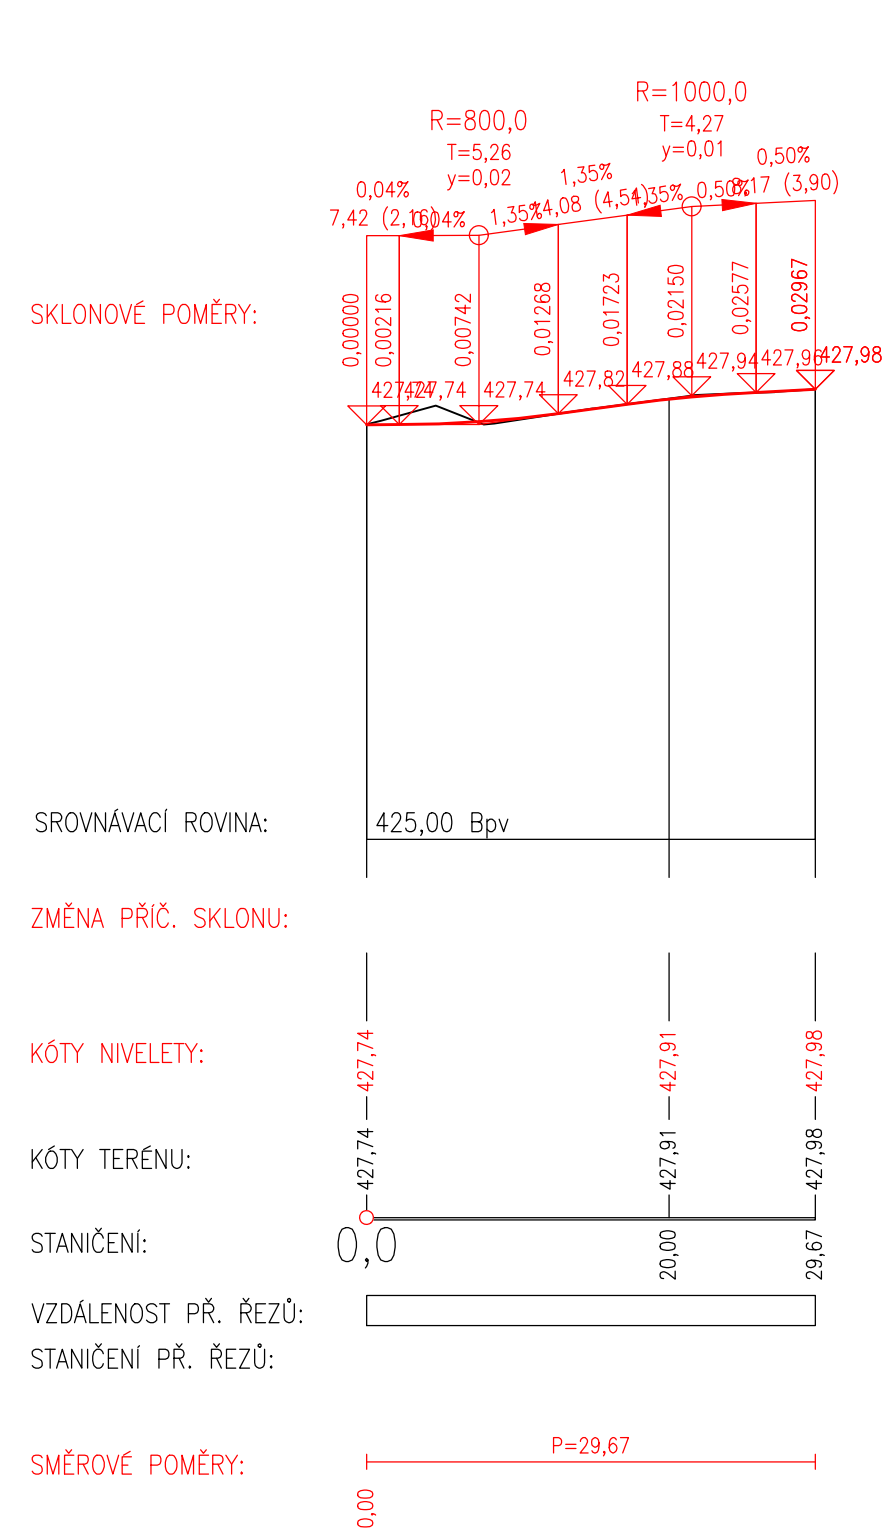

Hlavní inženýr projektu: Petr Švorba			<div>GEOPROJECTKV</div> <div>Závodní 391/96C, 360 06 Karlovy Vary tel. 792 305 909 e-mail: info@geoprojectkv.cz www.geoprojectkv.cz</div>
Zodpovědný projektant: Petr Švorba			
Vypracoval: Ing. Petr Švorba			
Objednatel: Město Ostrov Jáchymovská 1, 363 01 Ostrov			Číslo zakázky: P532023
Název: Ostrov-parkoviště v ul. U Nemocnice		Datum: 10/2024	Paré číslo:
Objekt: Komunikace a zpevněné plochy		Úroveň: DPS	
Příloha: Podélné profily		Měřítko: 1:500/50	Číslo přílohy: D.1.3