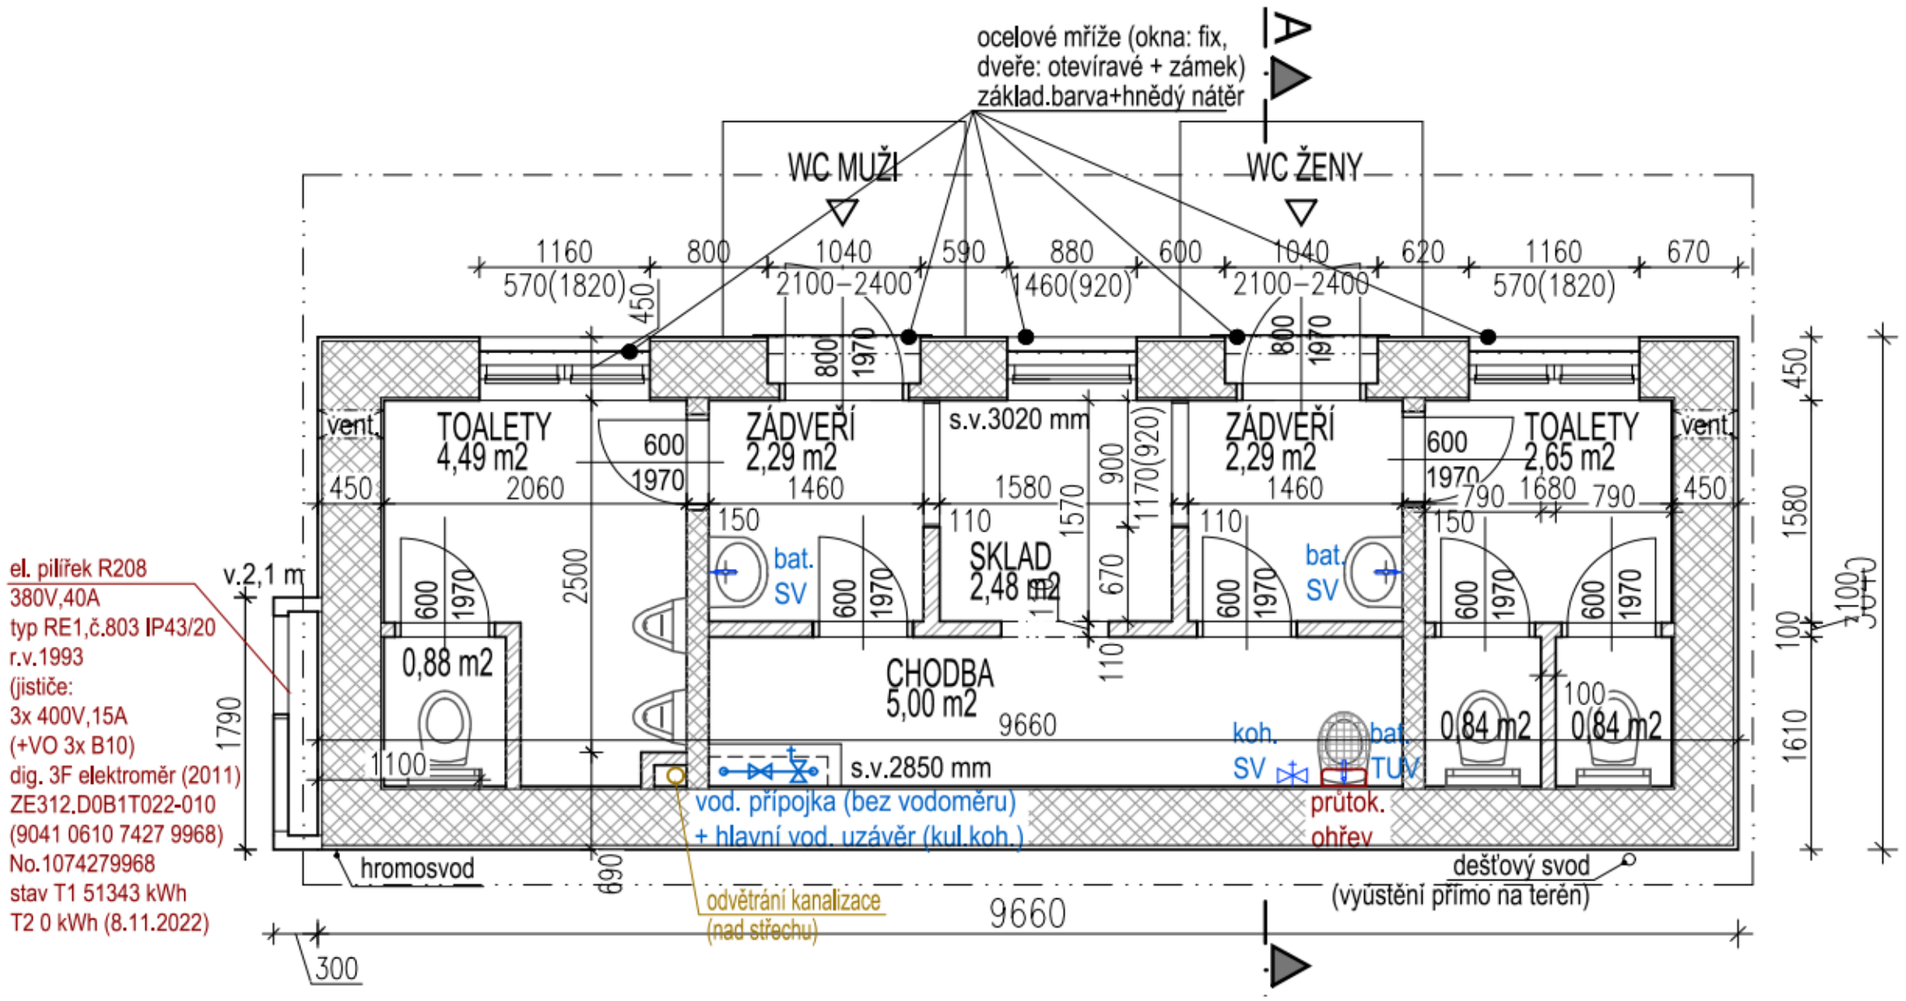

SO-01 Demolice objektu bývalého veřejného WC

autorizovaná osoba:

Ing. Tomáš Pospíchal
ČKAIT 0301242

Ing. Tomáš Pospíchal

Podepsal Ing. Tomáš Pospíchal
SN: C=CZ; OID.2.5.4.97=NTRCZ-45770743; O=Česká komora autorizovaných inženýrů a techniků činných ve výstavbě; OU=Elektronické autorizační razítko; OU=0301242; CN=Ing. Tomáš Pospíchal; SN=Pospíchal; G=Tomáš; SERIALNUMBER=P466149; T=SP00
Datum: 2026.02.26 19:46:01 +01'00'

FIALA JUNG ATELIER

vypracoval:

Michal Jung & Ing. arch. Tomáš Fiala
Klínovecká 1407, 363 01 Ostrov
mob.: +420 **775 922 245, 776 660 385**
e-mail: **jung.m@centrum.cz**

investor:

Město Ostrov
Jáchymovská 1, 363 01
Ostrov

obsah:

PŮDORYS A POHLED OBJEKTU

název zakázky:

Komplexní revitalizace veřejného prostoru a realizace biatlonového tréninkového centra

p.č. 224/629; 2793; 802/1
k.ú. Ostrov nad Ohří [715883]

obec: Ostrov

kraj: Karlovarský

stupeň: DPS

č. zakázky: 23_013

datum: 04 / 2024

měřítko: (A3)

č. paré:

číslo přílohy:

SO-01 D.1.1