



## **Vodárny a kanalizace Karlovy Vary, a.s.**

360 07 Karlovy Vary - Doubí, Studentská 328/64

zapsané s účinností od 1.1.1994 v OR u KS Plzeň, odd. B, vložka č. 3

Město/katastr **Ostrov**

Číslo jednací : **2023/01357**

Čtvrť/Ulice **parcela č. 224/629, 802/1**

Datum : **28.07.2023**

č.p. :

Za účelem : **stavební záměr**

Investor/projektant : **Michal Jung**

Zasláno : **e-mail**

Stupeň : **zákres sítí**

Provoz vodovodů : **Ostrov, p.Tancibudek, tel.: 725 847 801, ttancibudek@vodakva.cz**

Provoz kanalizace : **p.Dietl, tel.: 602 835 474, rdietl@vodakva.cz**

Zakreslil : **Denisa Němcová**

Vodovodní a kanalizační zařízení jsou na situaci zakreslena informativně dle stávající dokumentace VAK K. Vary, a.s. Zařízení je nutno upřesnit vytýčením na místě. Přesné vytýčení vodovodních a kanalizačních zařízení vám zajistí naše příslušné provozy vodovodů a kanalizace.

**Tento doklad nenahrazuje vyjádření ke stavebnímu - územnímu řízení.**

Požadujeme dodržet ochranné pásmo vodovodu a kanalizace, které je min. 1,5 m od líce potrubí na obě strany (u potrubí do prům. 500 mm) a min. 2,5 m od líce potrubí na obě strany (u potrubí nad prům. 500 mm).

U potrubí (vodovodu a kanalizace) o průměru nad 200 mm včetně, jehož dno je uloženo v hloubce větší než 2,5 m pod upraveným povrchem, se vzdálenost od vnějšího líce zvyšuje o 1,0 m.

Při souběhu a křížení se stávajícími sítěmi ve správě Vodakvy požadujeme respektovat ČSN 73 6005 Prostorové uspořádání sítí technického vybavení.

Při dalším jednání ohledně předmětné akce používejte prosím příslušné číslo jednací.  
CO : vlastní

Datum : **28-07-2023**

**Vodárny a kanalizace Karlovy Vary, a.s.**

Podpis :

Studentská 328/64

Technický útvar 3

**360 07 Karlovy Vary - Doubí**

Tel.: 359 010 111  
Fax: 359 010 333

E-mail:  
info@vodakva.cz

IČO: 49 78 92 28  
DIČ: CZ 49 78 92 28

Komerční banka Karlovy Vary  
číslo účtu: 1608 341 / 0100

# 1:1000 KANALIZACE

Vodárny a kanalizace Karlovy Vary, a.s.  
~~Vodovodní~~ kanalizační rozvody jsou  
informativně zakresleny dle stávající  
dokumentace Vodakvy. Zařízení je nutno  
upřesnit vytyčením přímo na místě.  
Toto vyjádření platí po dobu jednoho roku.


Datum: 28-07-2023 Podpis: *Primmer*

Vodárny a kanalizace Karlovy Vary, a.s.

Studentůvka 228/64

Technický ústav 3

360 07 Karlovy Vary - Droub

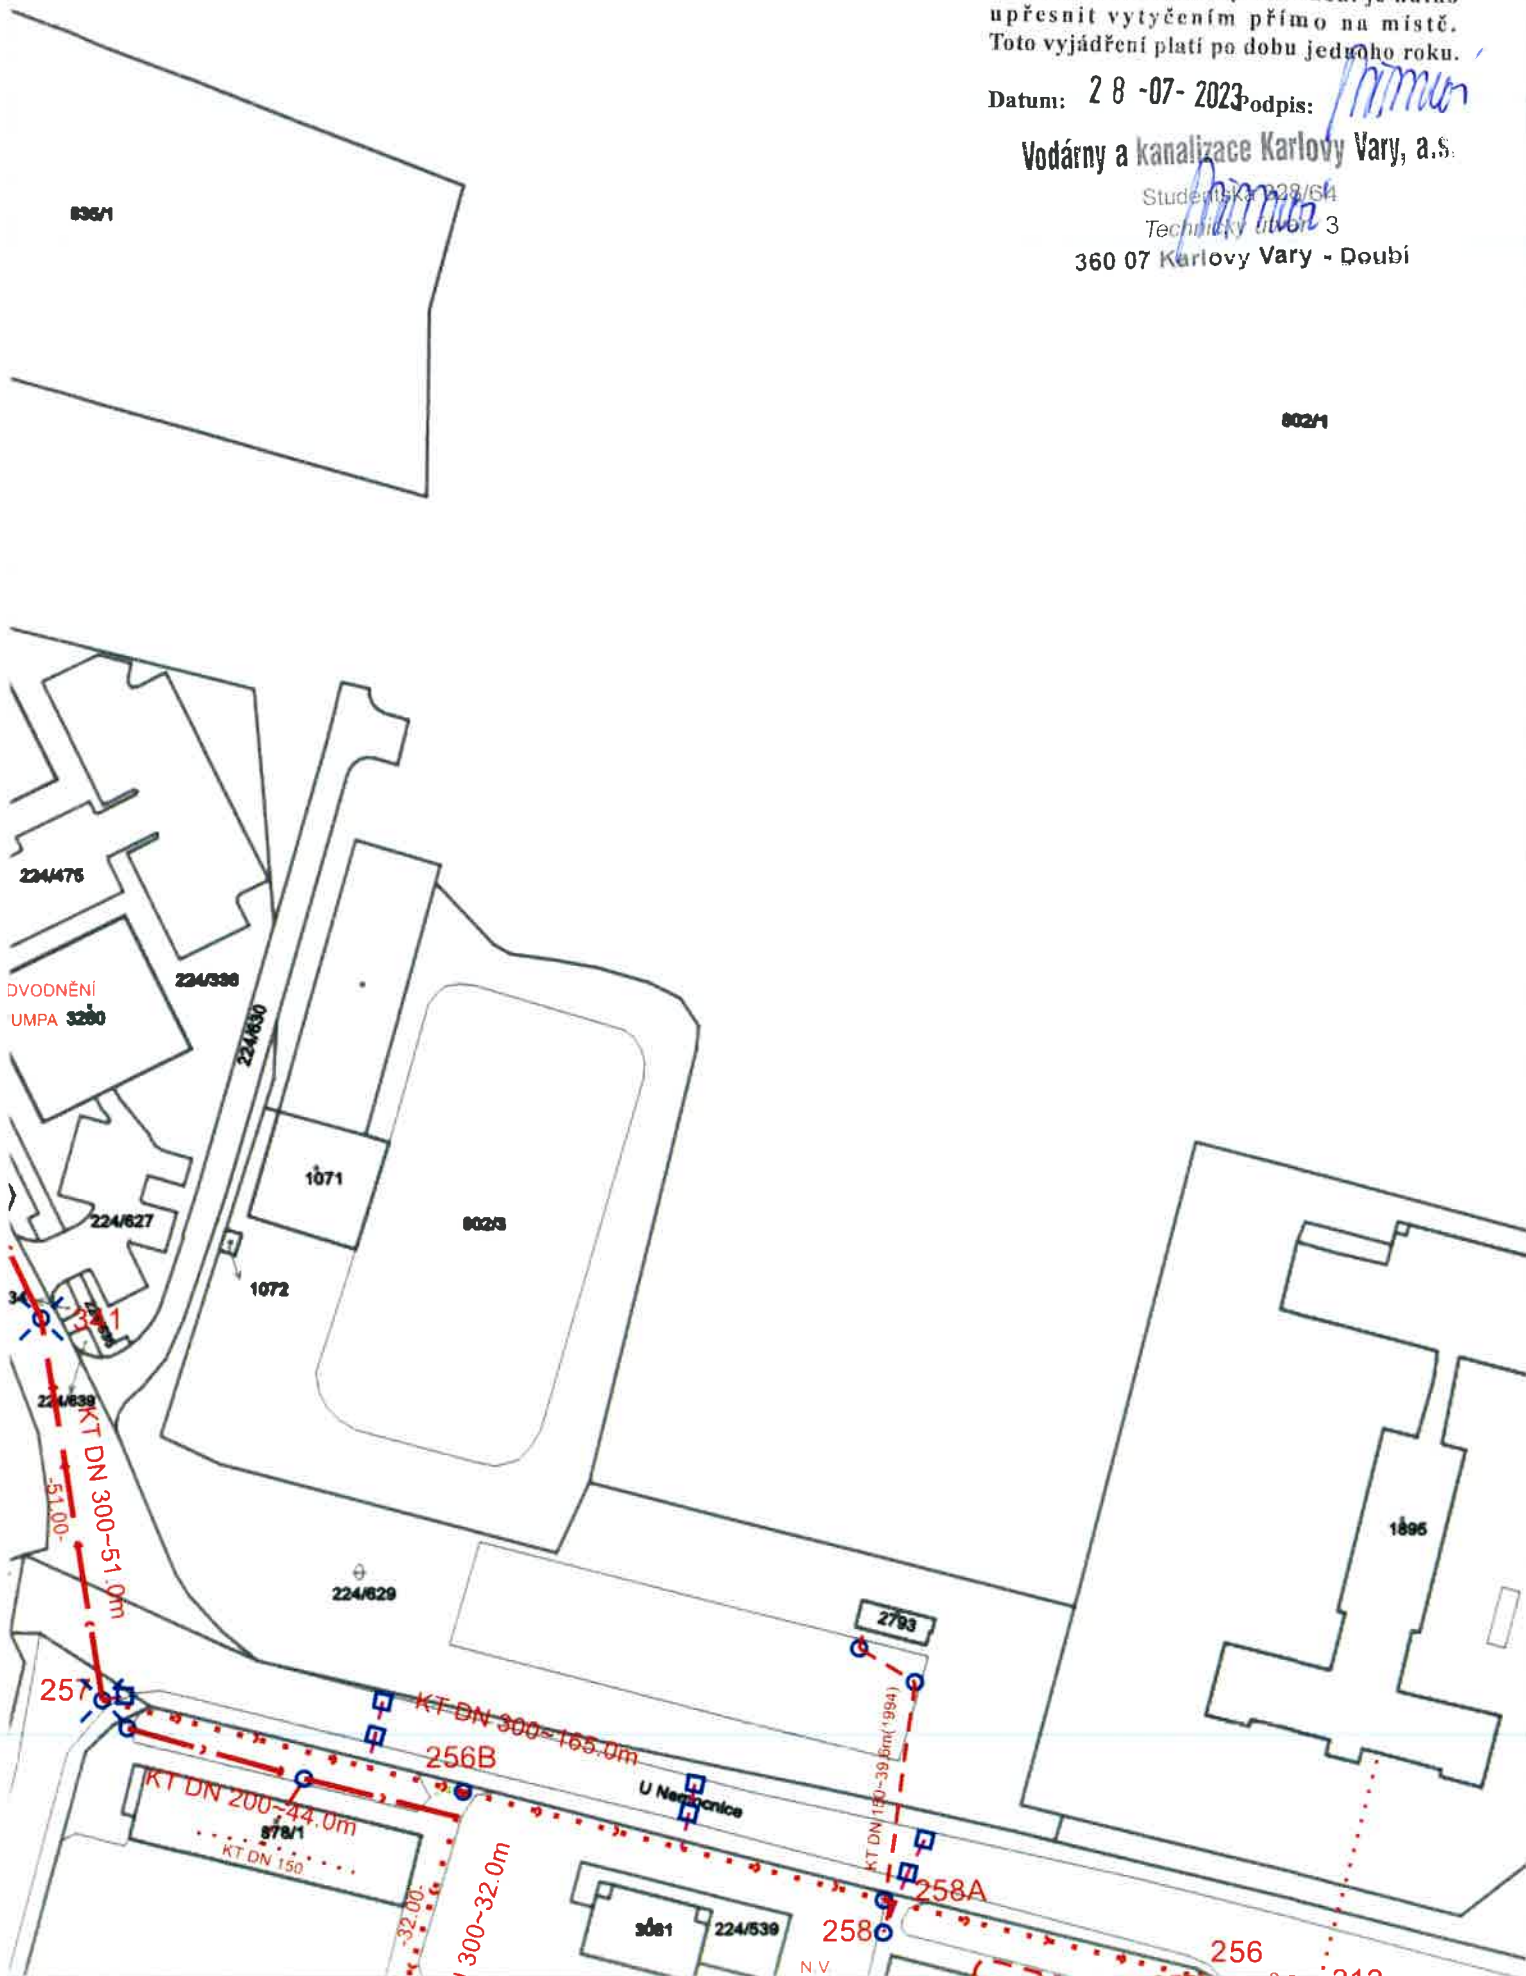

1:1000 1030603

Vodárny a kanalizace Karlovy Vary, a. s.  
Vodovodní ~~kanalizační~~ rozvody jsou  
informativně zakresleny dle stávající  
dokumentace Vodakvy. Zařízení je nutno  
upřesnit vytyčením přímo na místě.  
Toto vyjádření platí po dobu jednoho roku.

Datum: 28-07-2023 Podpis: *Thimmon*

Vodárny a kanalizace Karlovy Vary, a. s.

Studený 322/64

Technický úřad 13

360 07 Karlovy Vary - Droub

802/1





*Právník*

