


ŘEZ PO SPÁDU

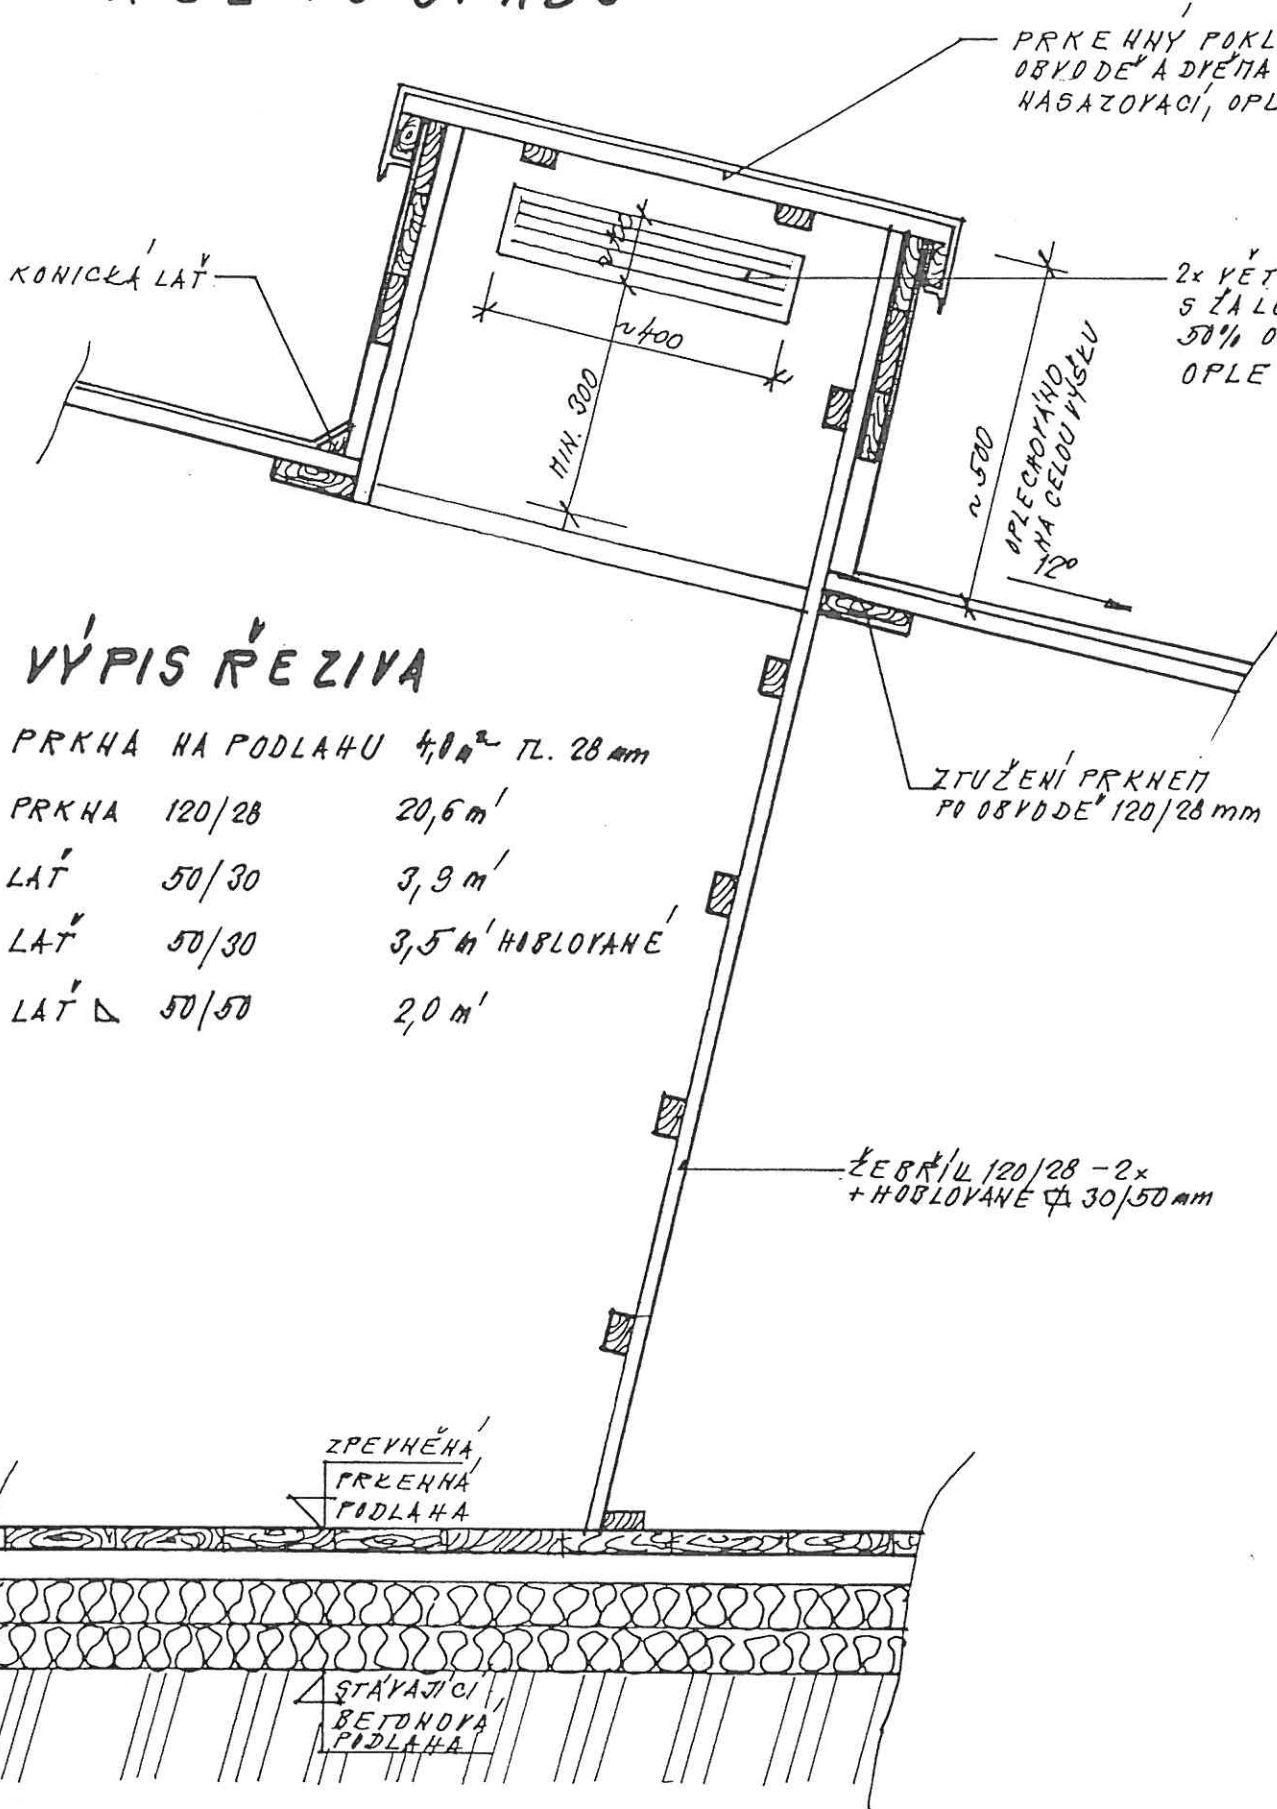

VÝPIS ŘEZIVA

PRKHA NA PODLAHU 4,0 m² TL. 28 mm


PRKHA 120/28 20,6 m¹

LATĚ 50/30 3,9 m¹


LATĚ 50/30 3,5 m¹ HOBLOVANÉ

LATĚ 50/50 2,0 m¹

ŘEZ PO VRSTEVNICI

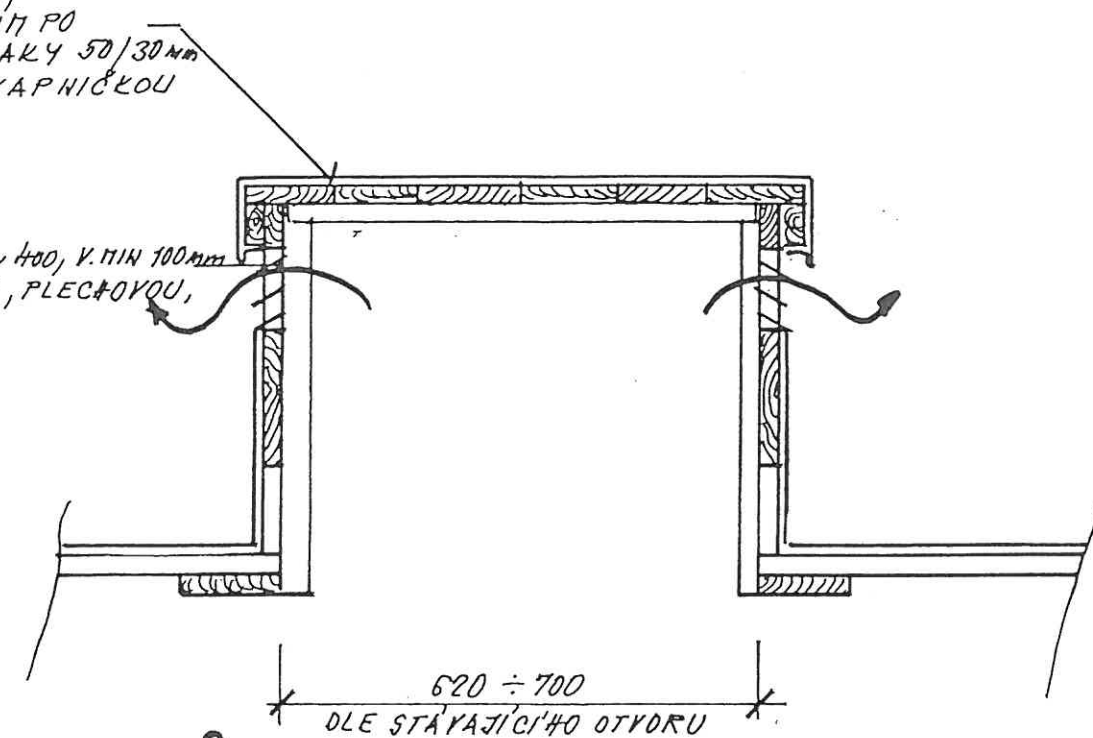

PŮDORYS

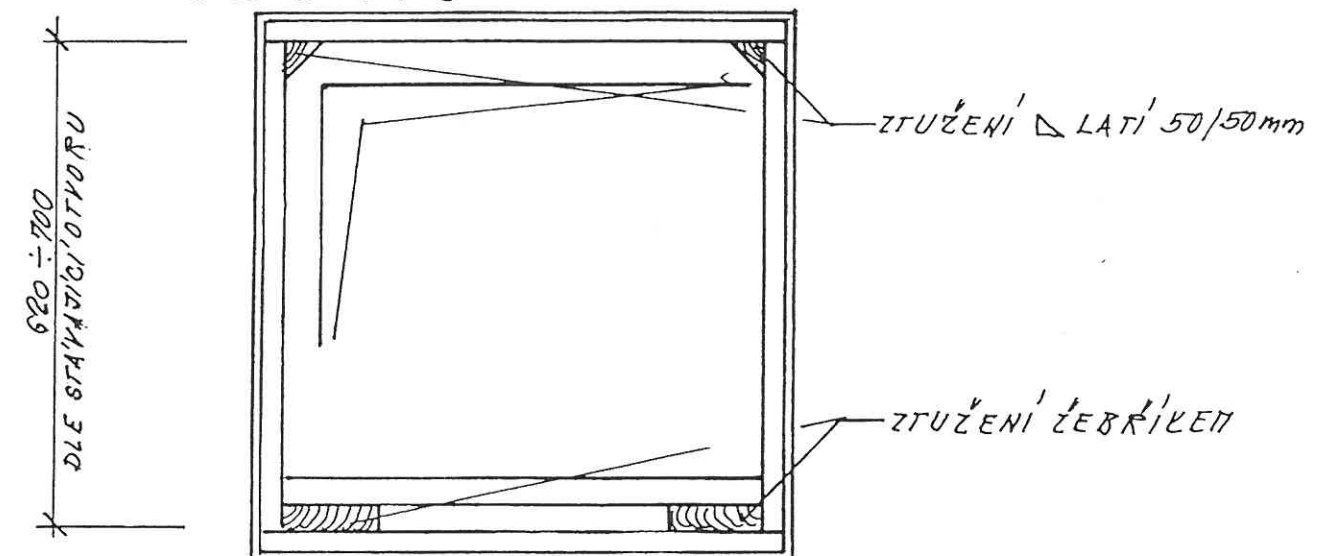

ARCHIV

PROJEKTANT Ing. Skoček

9/15

INVESTOR Město Ostrov

STAVBA Ostrov, Brigádnická 709 Návrh opravy střechy

Detail vlezu do půdního prostoru

1:10

7