



ŘEZ 1:10

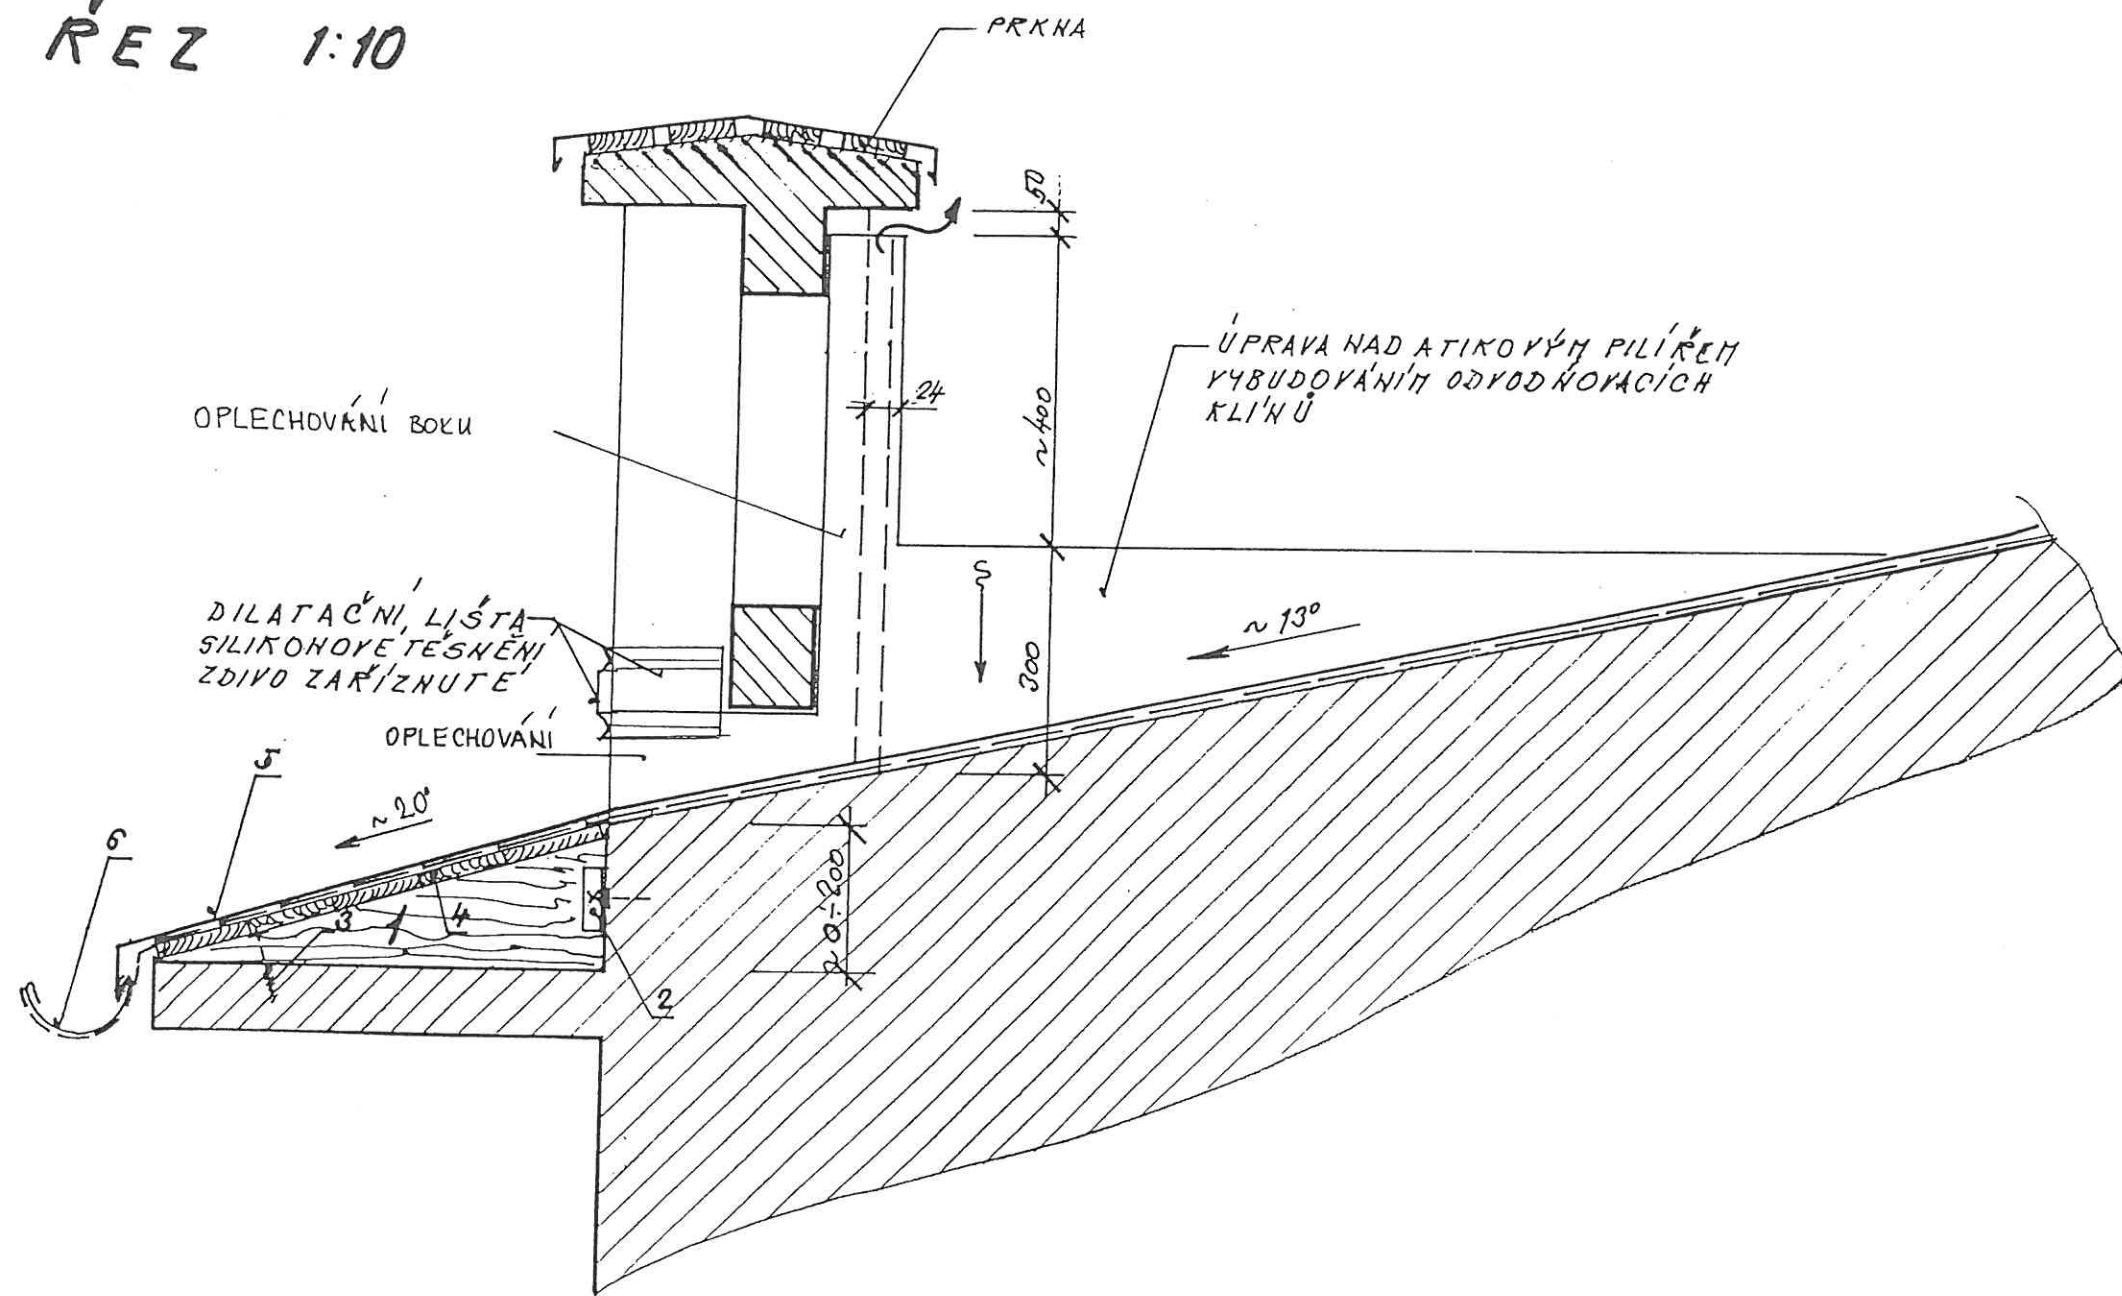

PŮDORYS 1:10

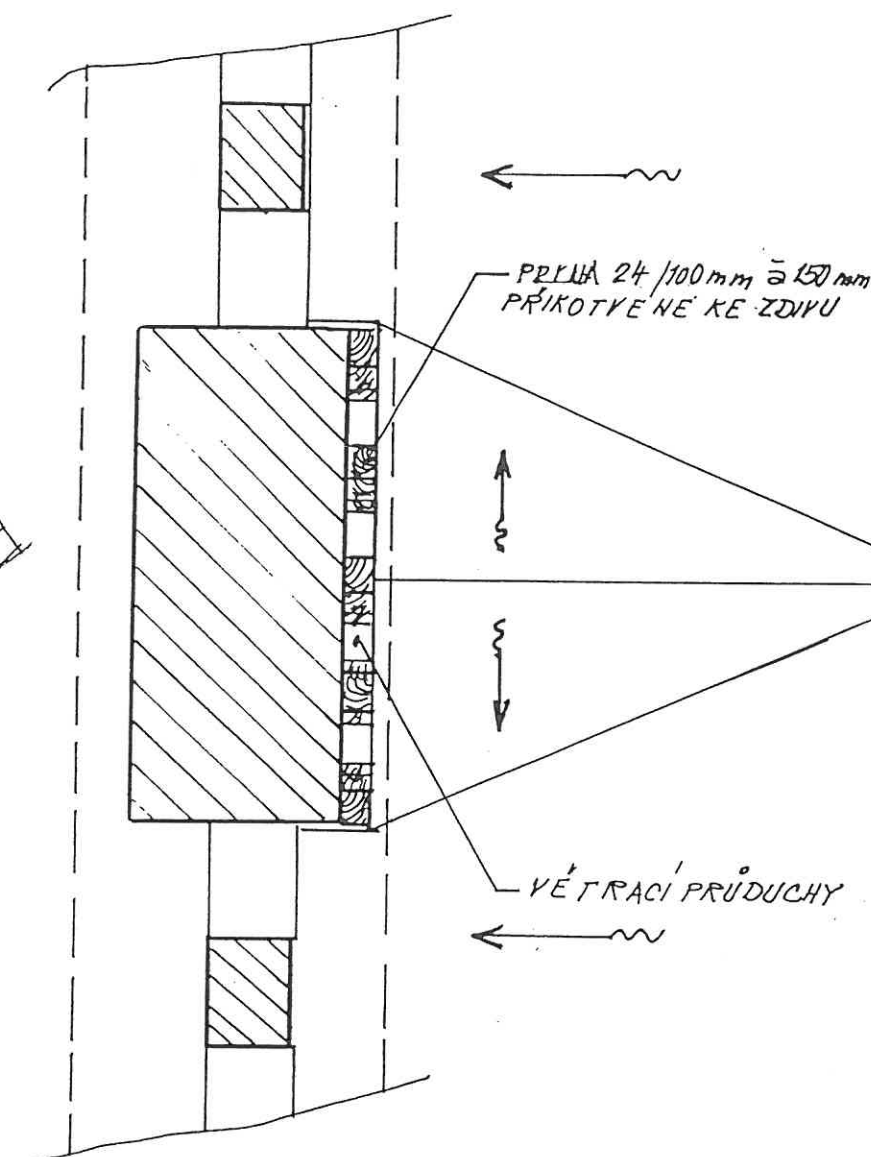

ÚPRAVA ŘÍMSY

1. KLÍN V MÍSTĚ HÁKU $\sim \bar{a} 1$ FOŠNA TL. 80MM
2. KOTEVNÍ PŘÍCHYTKA L 10/10/3 DL. 50
3. VRUT S HMOŽDINKOU
4. PRKENNÉ POBITÍ
5. ASF. LEPENKA + TiZn $0,4mm$
6. HÁK SE ŽLABEM STÁVAJÍCÍ


PROJEKTANT Ing. Skoček *gls*

INVESTOR Město Ostrov

STAVBA Ostrov, Brigádnická 709 Návrh opravy střechy

Detail u římsy a pilíře-návrh

ARCHIV

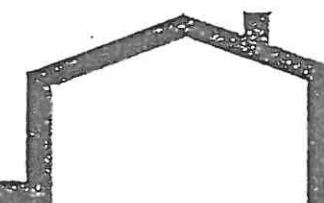

1:10

6