



Vodárny a kanalizace Karlovy Vary, a.s.

360 07 Karlovy Vary - Doubí, Studentská 328/6

zapsané s účinností od 1.1.1994 v OR u KS Plzeň, odd. B, vložka č. 3

Město/katastr Ostrov nad Ohří

Číslo jednací : 2019/00526

Čtvrť/Ulice Družební, p.č. 550/12, 500/5

Datum : 22.3.2019

č.p. :

Za účelem : obnova konstrukcí parkovacích ploch

Investor/projektant : Ing.Martin Kohout

Zasláno : e-mail

Stupeň : zákres sítí + ÚŘ/SŘ/územní souhlas

Provoz vodovodů : Ostrov, p.Tancibudek, tel.: 725 847 801, ttancibudek@vodakva.cz

Provoz kanalizace : p.Dietl, tel.: 602 835 474, rdietl@vodakva.cz

Zakreslil : Marcela Přikrylová

Vodovodní a kanalizační zařízení jsou na situaci zakreslena informativně dle stávající dokumentace VAK K. Vary, a.s. Zařízení je nutno upřesnit vytýčením na místě. Přesné vytýčení vodovodních a kanalizačních zařízení vám zajistí naše příslušné provozy vodovodů a kanalizace.

Stávající vodovodní a kanalizační zařízení bude před zahájením prací vytyčeno pracovníky příslušných provozů. Práce budou v předstihu nahlášeny na provoz vodovodů (p.Tancibudek) a na provoz kanalizací (p.Dietl) a bude postupováno dle jejich pokynů. Při realizaci stavby nesmí dojít k výrazným změnám v krytí vodovodního a kanalizačního potrubí.

Případné drenážní vody nesmí být svedeny do stávající kanalizace, která se nachází v blízkosti zájmového území.

Při dodržení výše uvedeného souhlasíme s obnovou konstrukcí parkovacích ploch.

Při dalším jednání ohledně předmětné akce používejte prosím příslušné číslo jednací.
CO : vlastní

Datum :
22 -03- 2019

Vodárny a kanalizace Karlovy Vary, a.s.

Studentská 328/64

Technický útvar 3

360 07 Karlovy Vary - Doubí


Podpis :

Tel.: 359 010 111
Fax: 359 010 333

E-mail:
info@vodakva.cz

IČO: 49 78 92 28
DIČ: CZ 49 78 92 28

Komerční banka Karlovy Vary
číslo účtu: 1608 341 / 0100

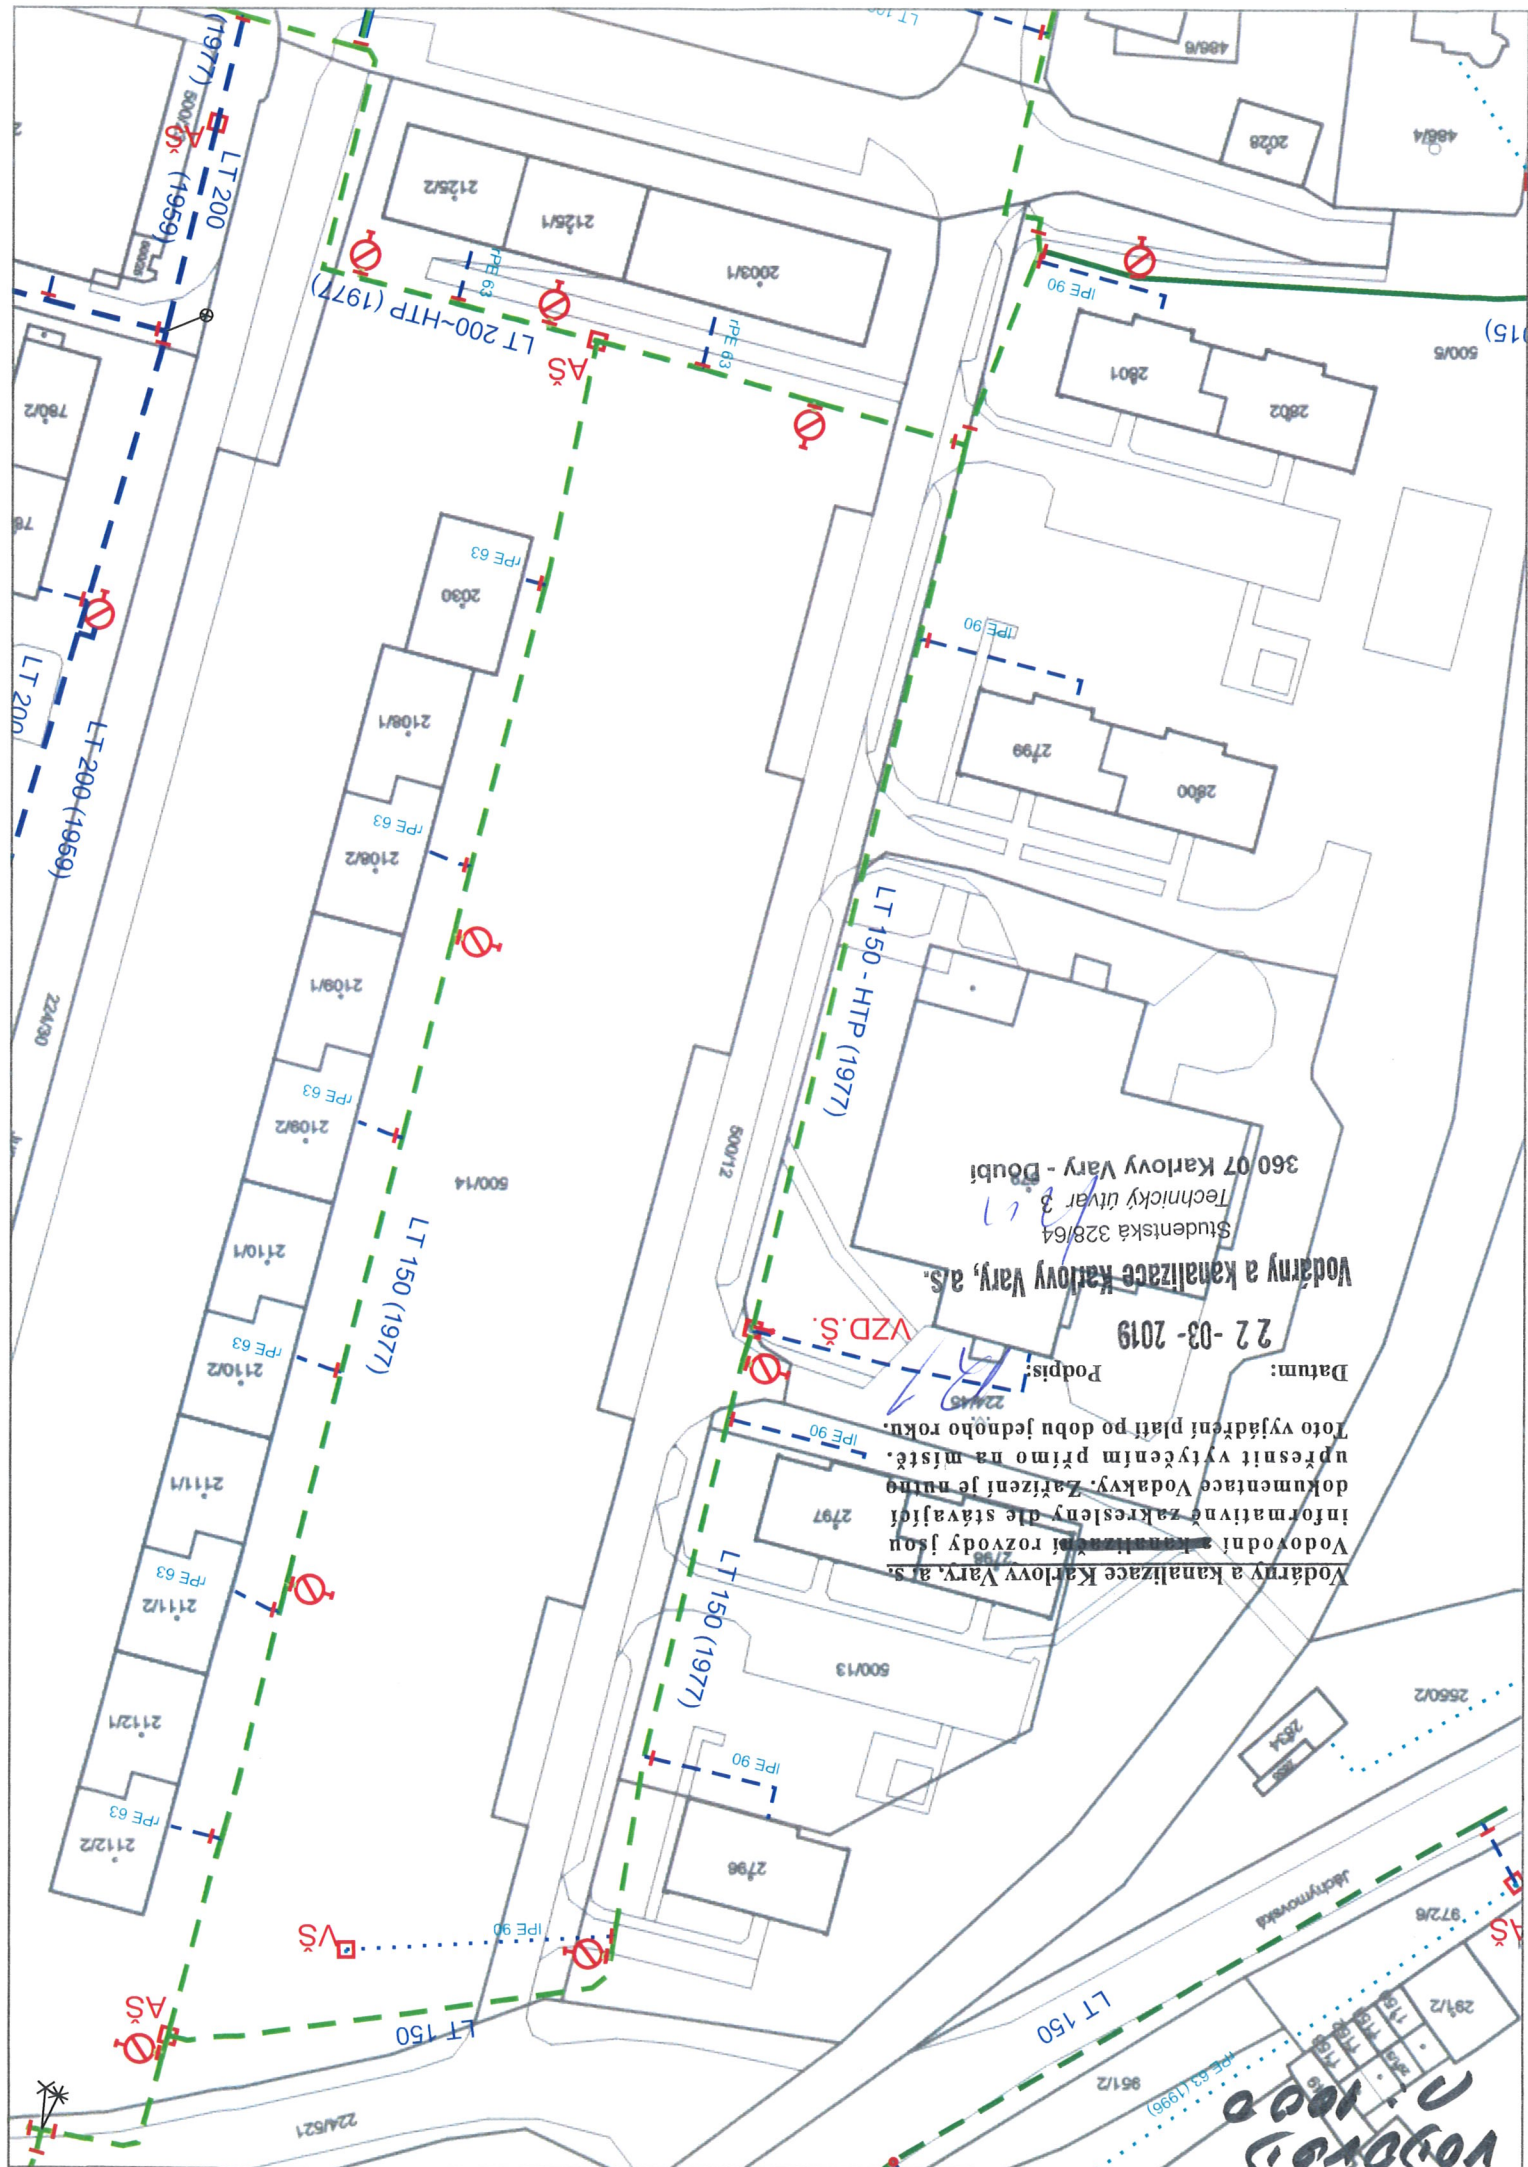

KAMACI 2906
1: 1000

Vodárny a kanalizace Karlovy Vary, a. s.
Vodovodní a kanalizační rozvody jsou
informativně zakresleny dle stávající
dokumentace Vodakvy. Zařízení je nutno
upřesnit vytyčením přímo na místě.
Toto vyjádření platí po dobu jednoho roku.

Datum: 22-03-2019


Podpis:

Vodárny a kanalizace Karlovy Vary, a.s.

Studentská 328/64

Technický útvar 3

7 Karlovy Vary - Douch

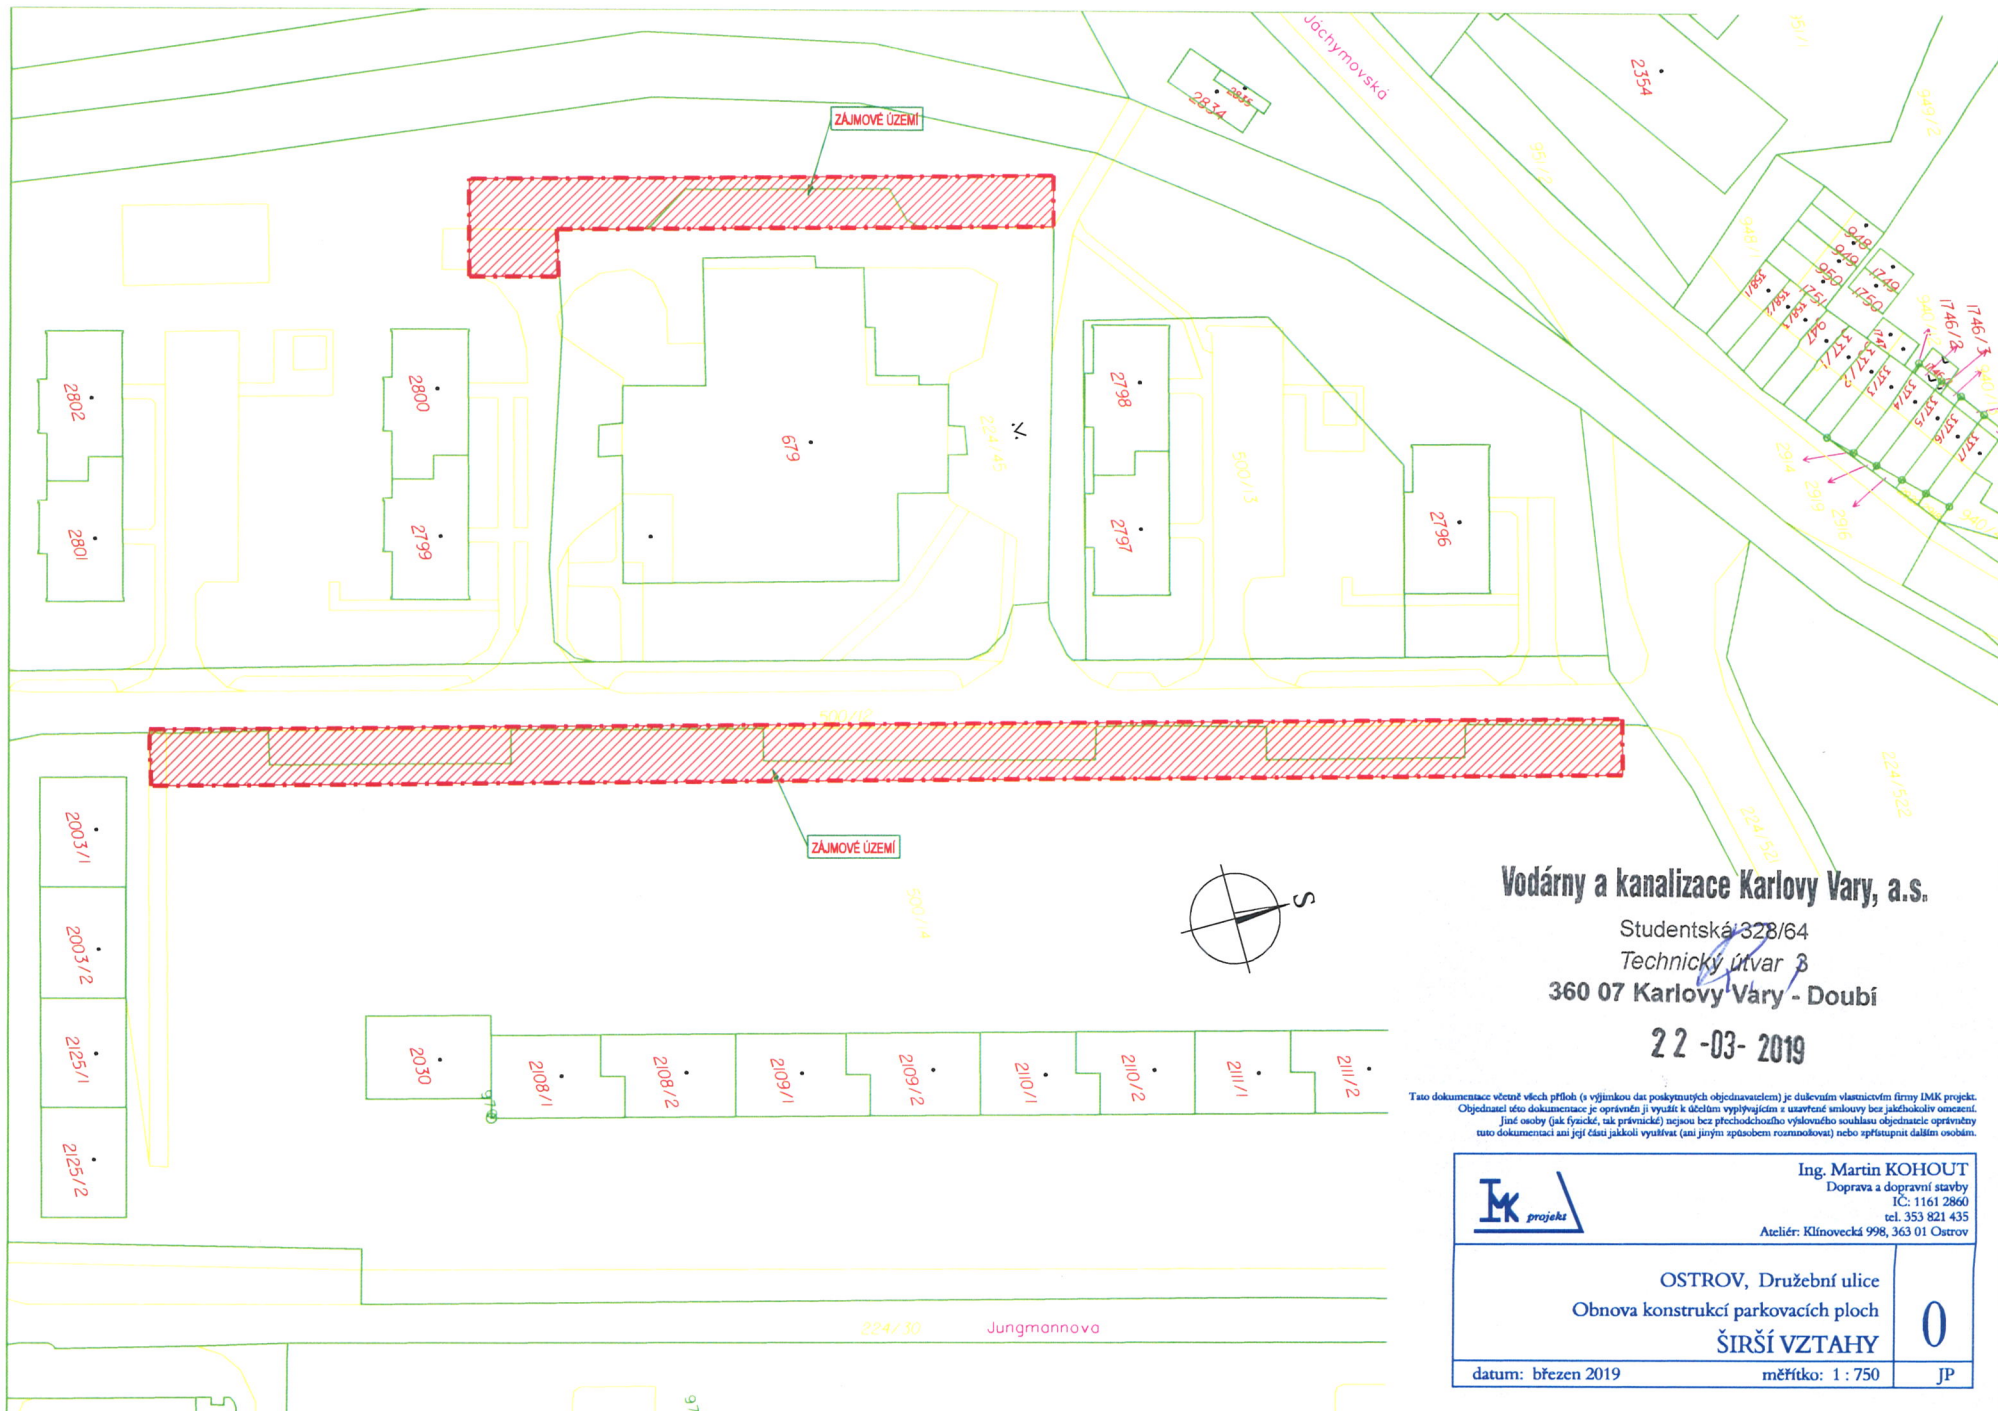

Vodárny a kanalizace Karlovy Vary, a.s.

Studentská 328/64

Technický útvar 3

360 07 Karlovy Vary - Doubí

22 -03- 2019

Tato dokumentace včetně příloh (s výjimkou dat poskytnutých objednavatelem) je duševním vlastnictvím firmy IMK projekt. Objednatel této dokumentace je oprávněn ji využít k účelům vyplývajícím z uzavřené smlouvy bez jakéhokoli omezení. Jiné osoby (jak fyzické, tak právnické) nejsou bez předchozího výslovného souhlasu objednatelice oprávněny tuto dokumentaci ani její části jakkoli využívat (ani jiným způsobem rozmnožovat) nebo zpřístupnit dalším osobám.

	Ing. Martin KOHOUT Doprava a dopravní stavby IČ: 1161 2860 tel. 353 821 435 Ateliér: Klínovecká 998, 363 01 Ostrov	
	OSTROV, Družební ulice Obnova konstrukcí parkovacích ploch ŠIRŠÍ VZTAHY	
datum: březen 2019	měřítko: 1 : 750	<div style="font-size: 2em; text-align: center;">0</div> <div style="text-align: center;">JP</div>