



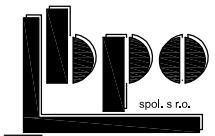



1		2		3		4	
A						A	
B						B	
C						C	
D						D	
INDEX	ZMĚNA			DATUM	JMÉNO	PODPIS	
Vedoucí projektant				Vedoucí zakázky	Dušek Jan Ing.		Měřítko
Projektant		Klimešová Miroslava		Technická kontrola			-
 LIDICKÁ 1239 363 17 OSTROV ČESKÁ REPUBLIKA Tel.: +420353675111 Fax: +420353612416 projekty@bpo.cz www.bpo.cz		ZAKÁZKA: Nová pracoviště Městské Policie v Ostrově v 1. NP objektu Hlavní Třída 797 a 796				Počet A4	3
		ČÁST: Projektová dokumentace Sílnoproudá elektroinstalace				7	
						Stupeň projektu	
						OBSAH: Schéma rozvaděče RH	
OBJEDNATEL: Město Ostrov				Datum dokončení			
STAVEBNÍK:				30.08.2019			
				Číslo zakázky	9198-25		
				Číslo archivní	BPO 6-104403		

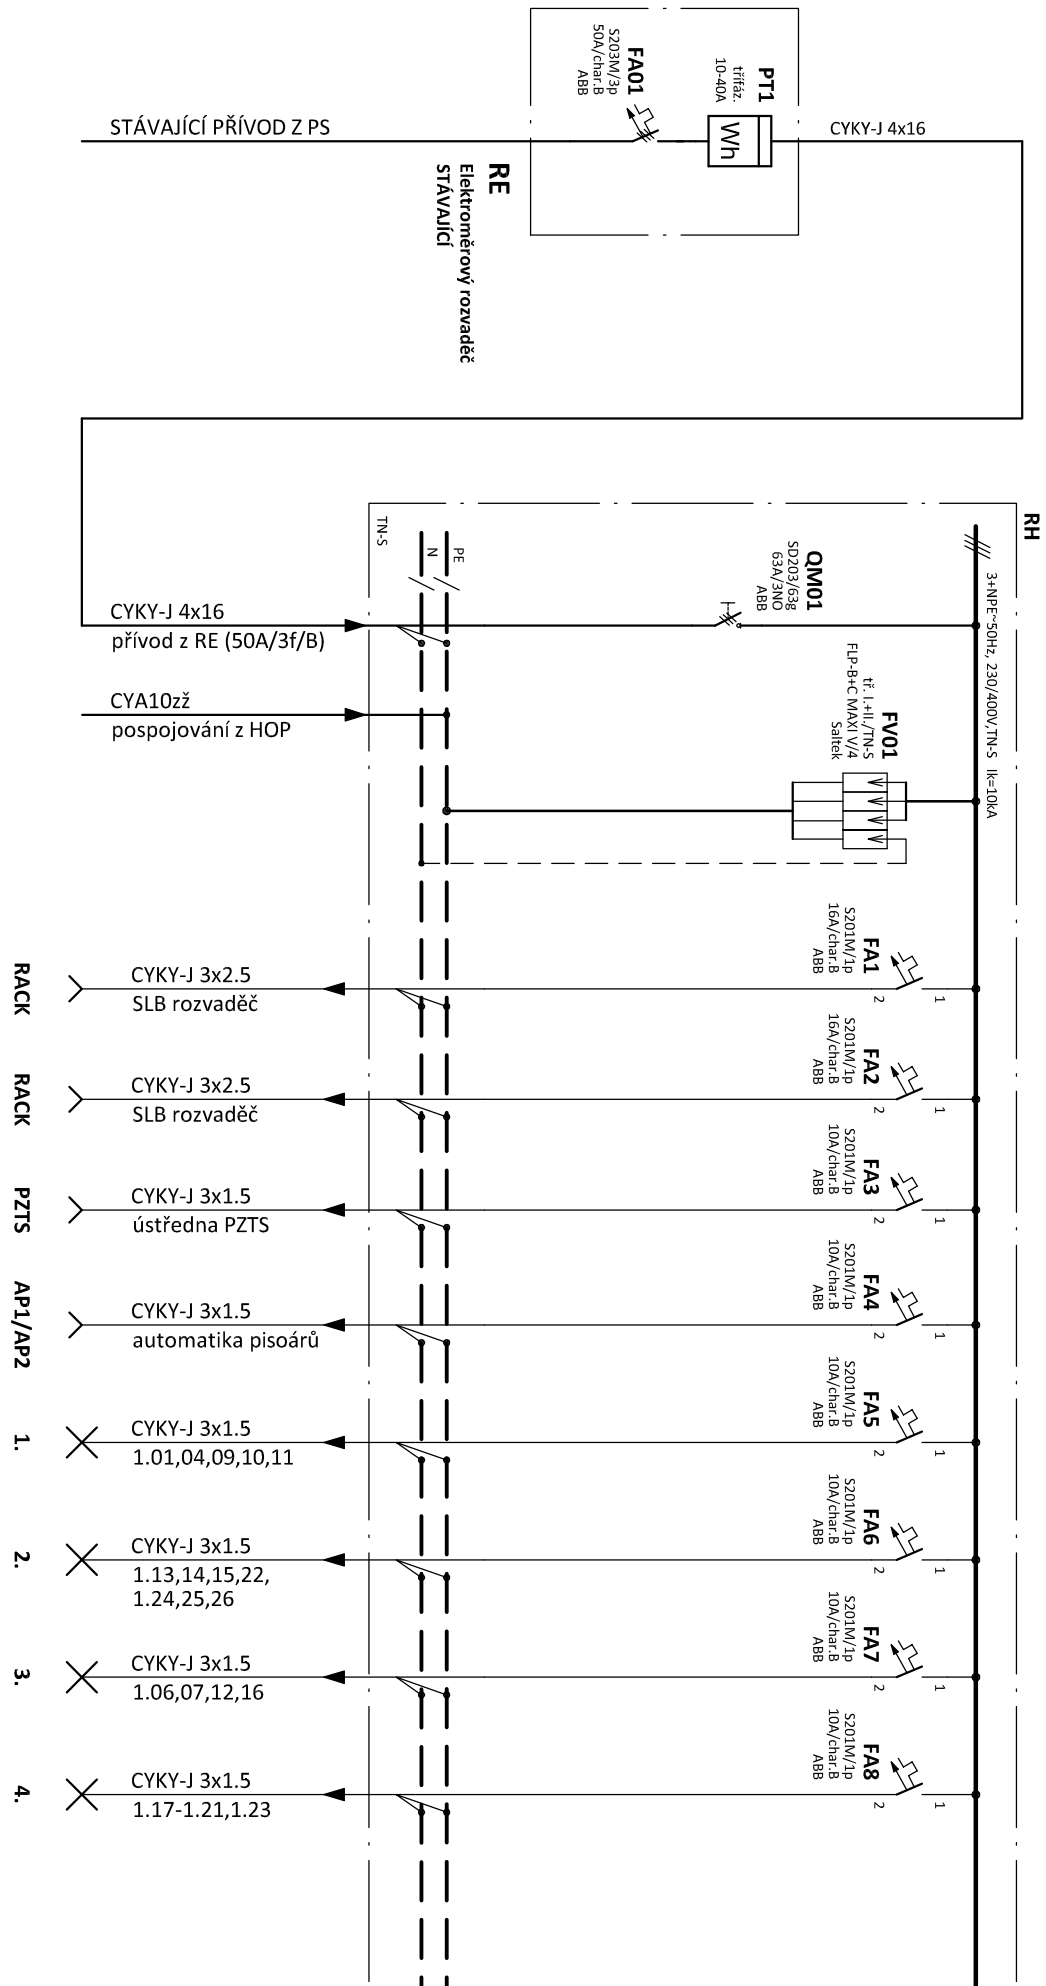


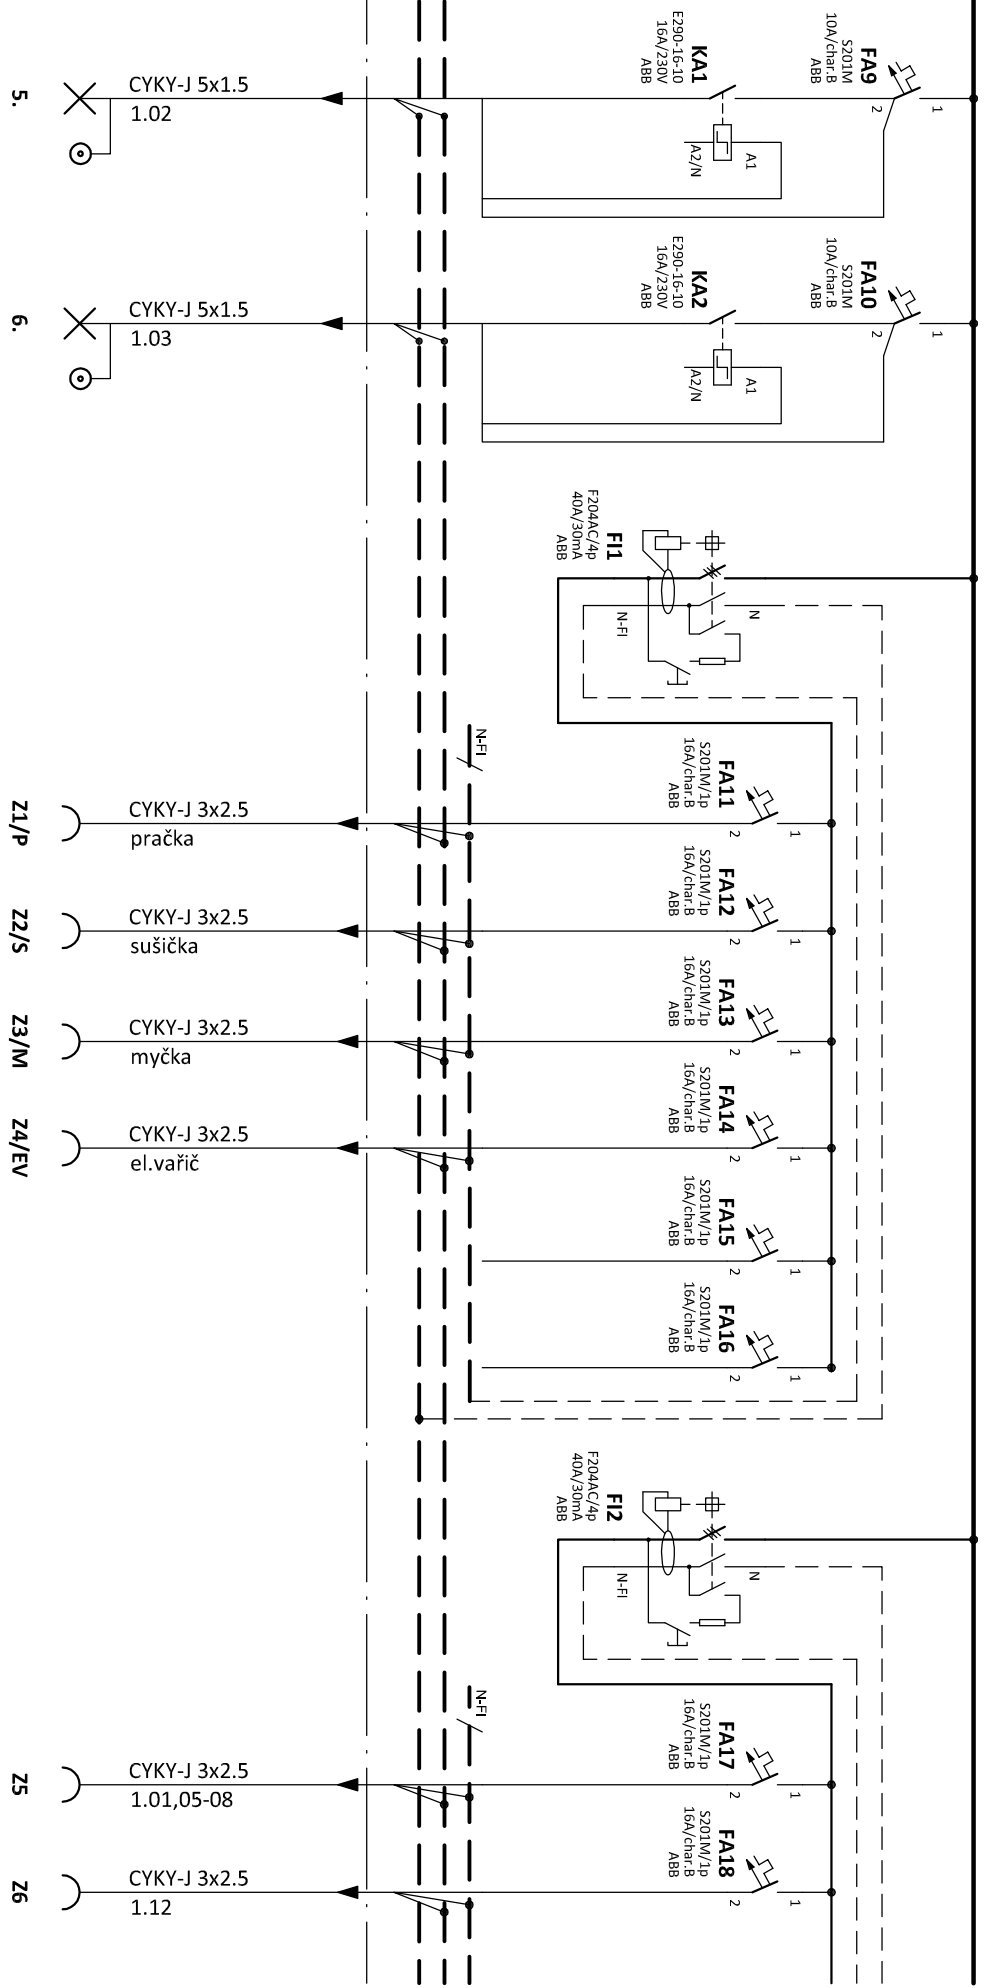

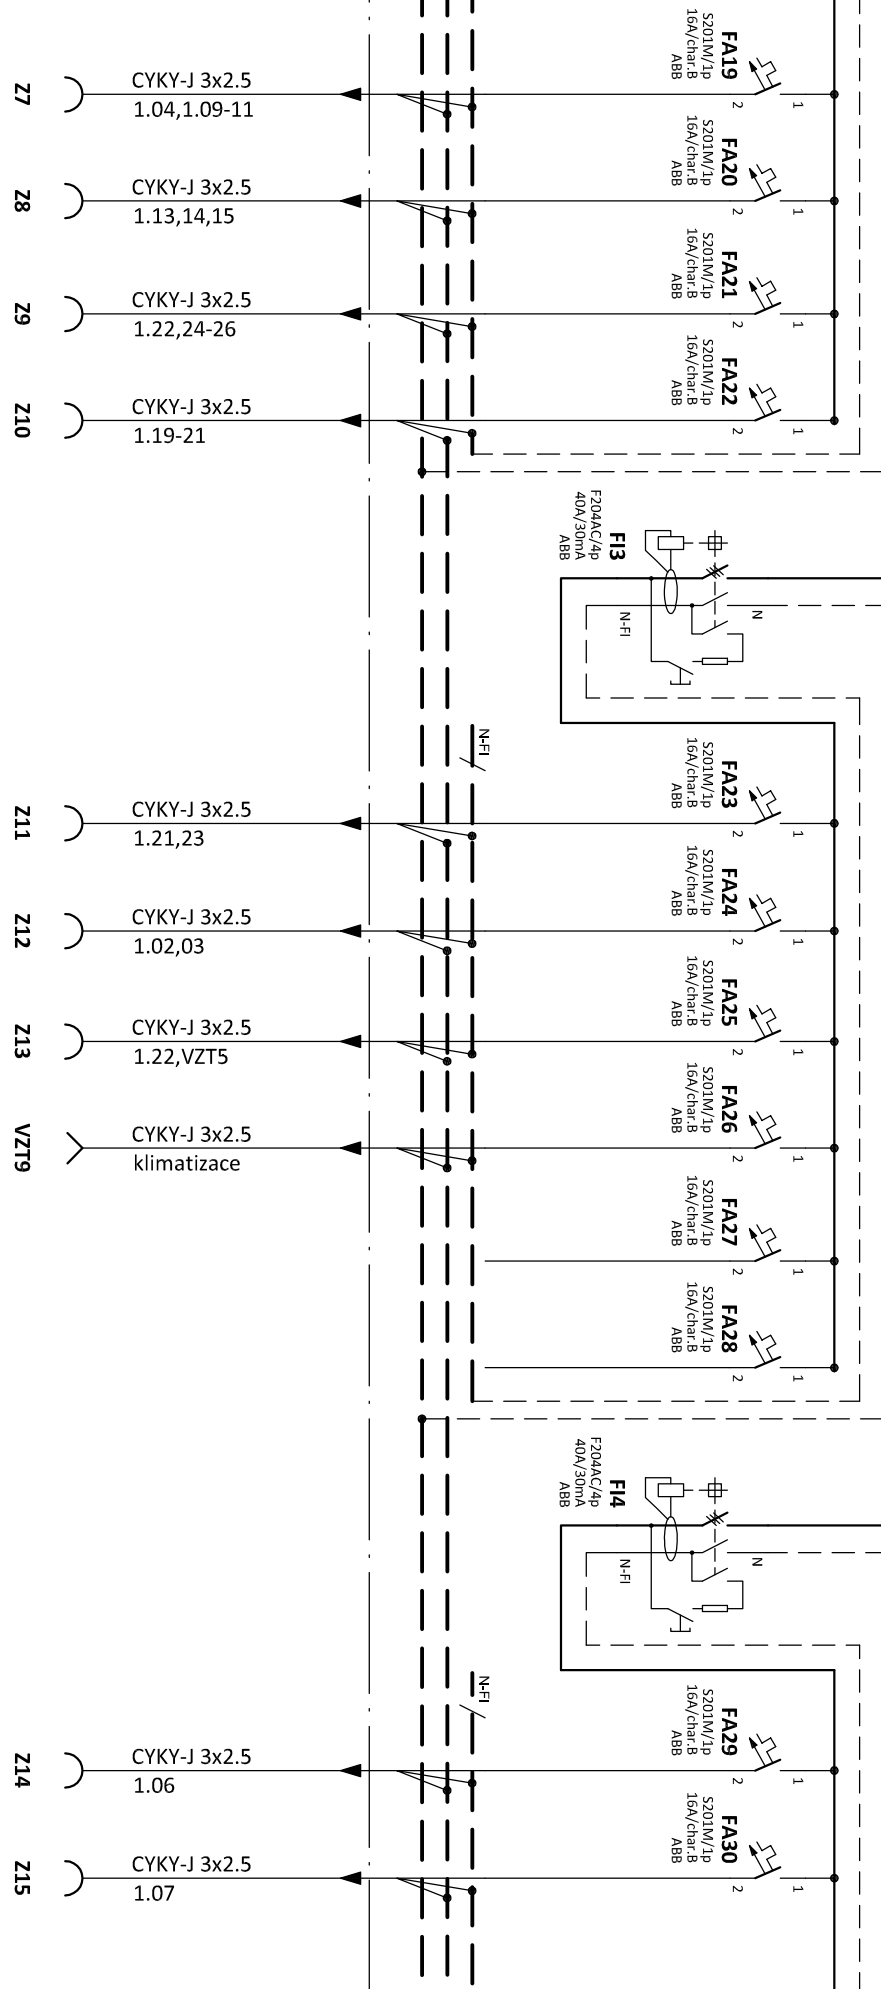

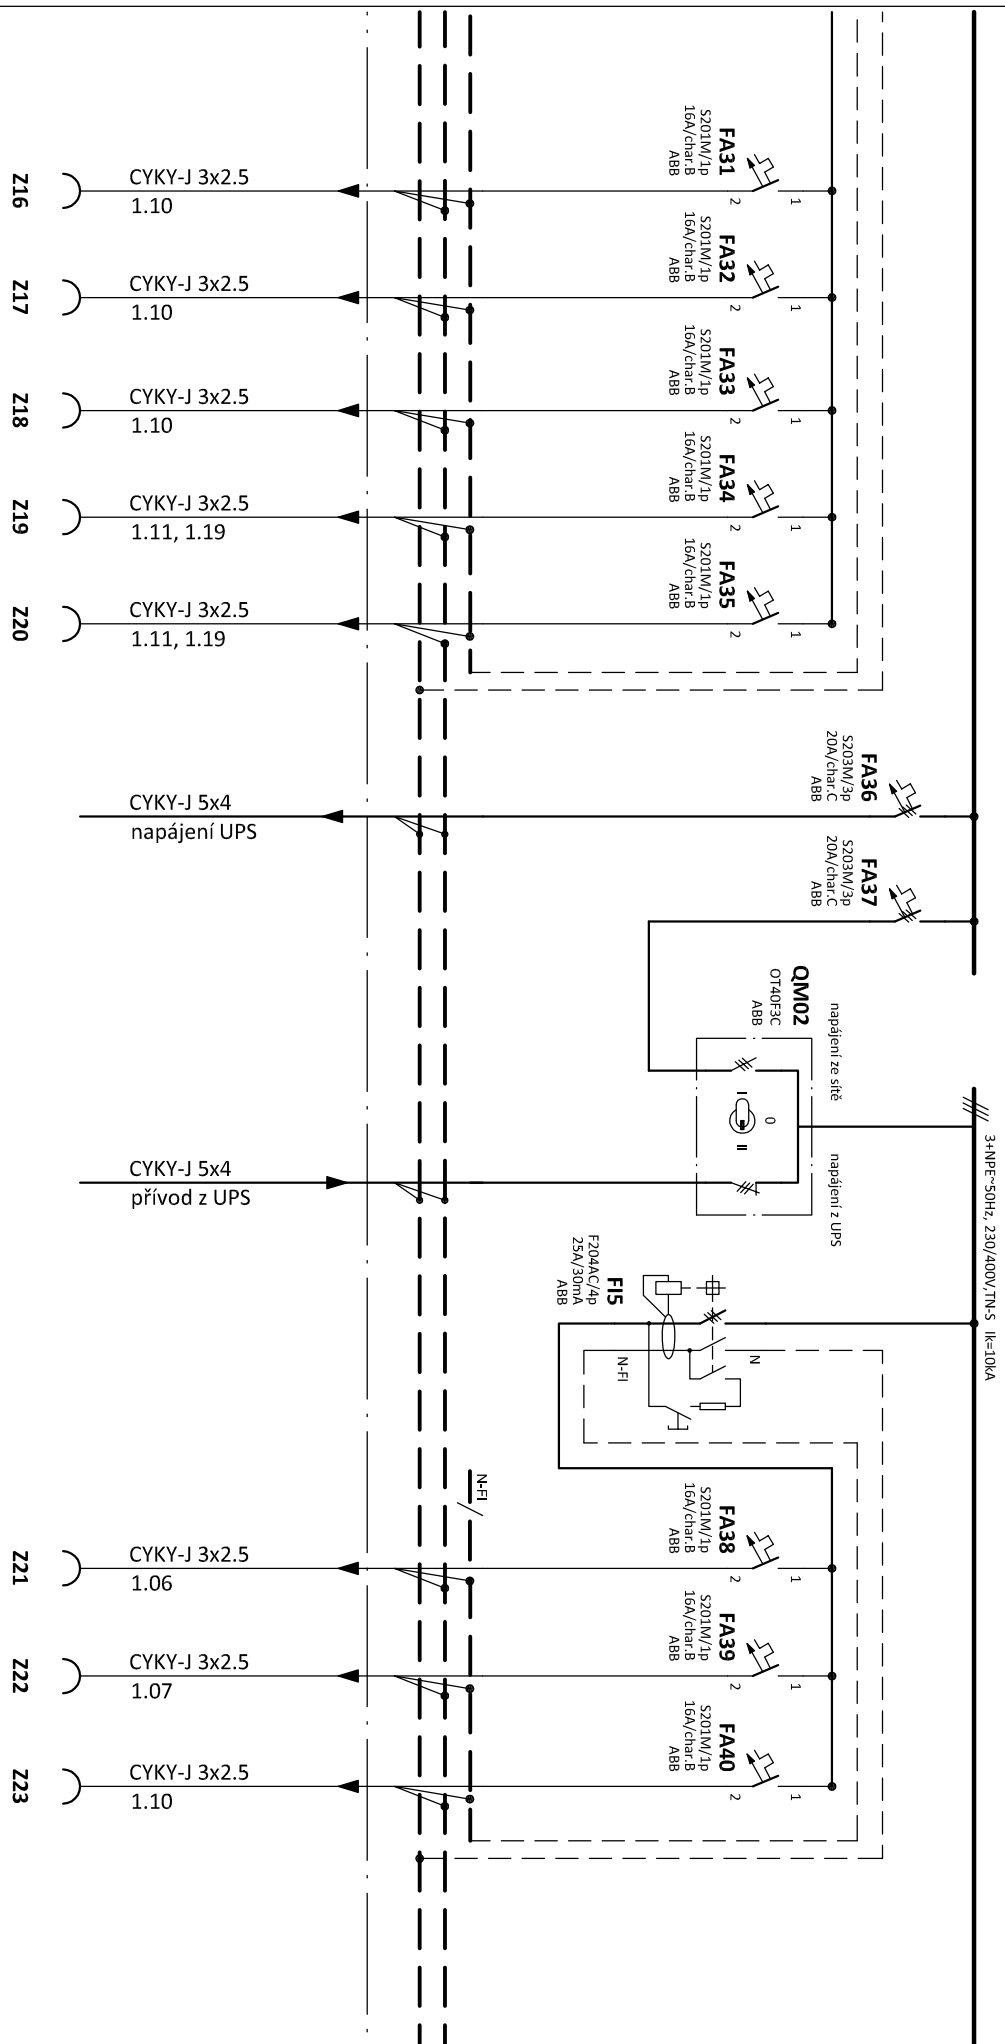

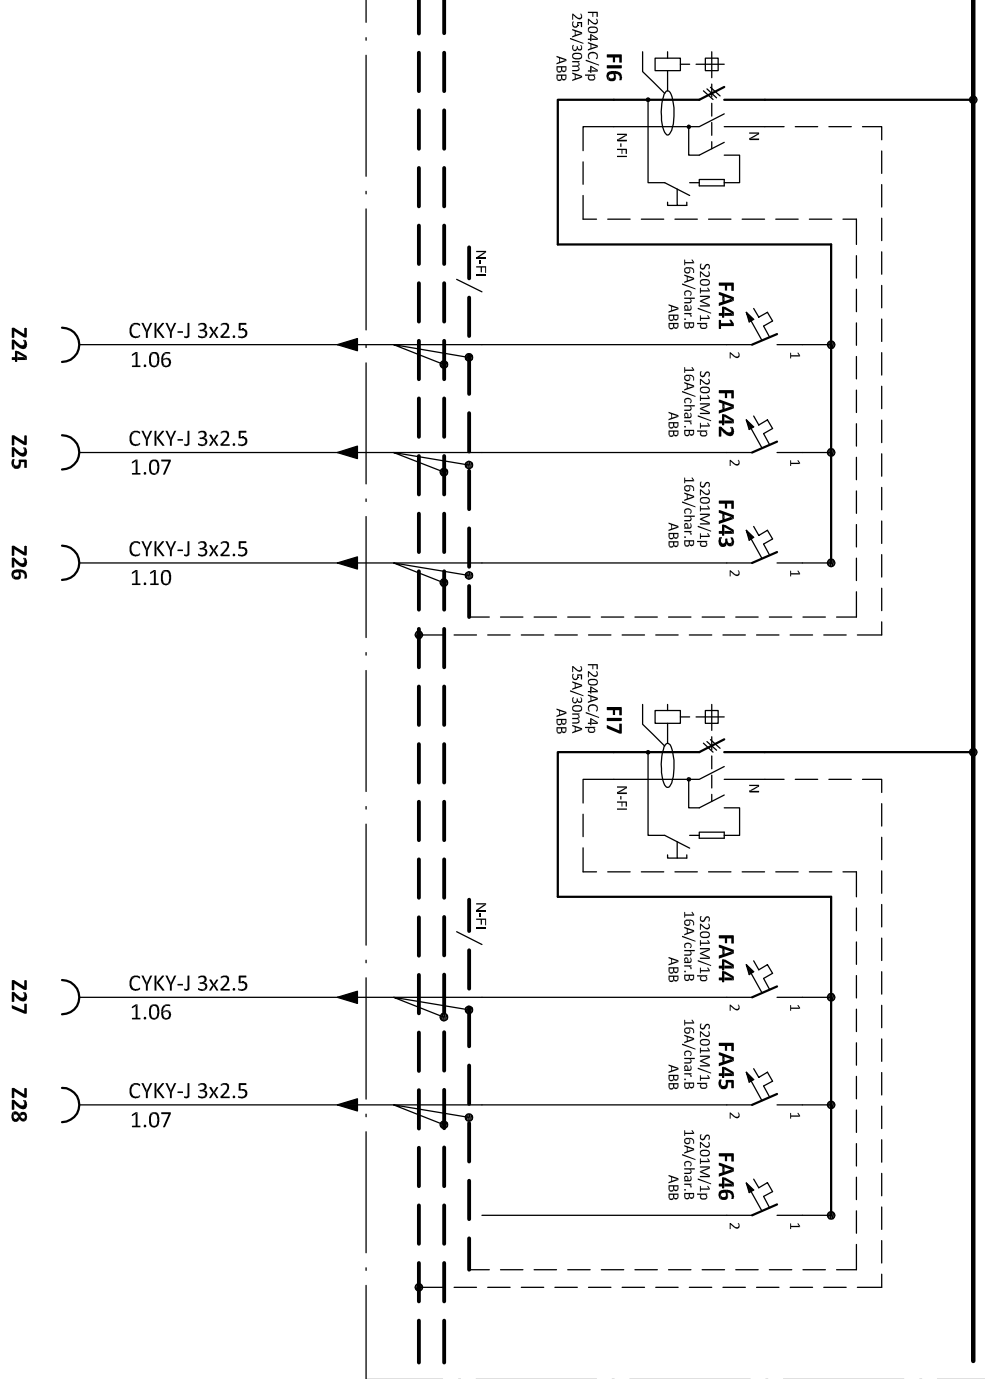

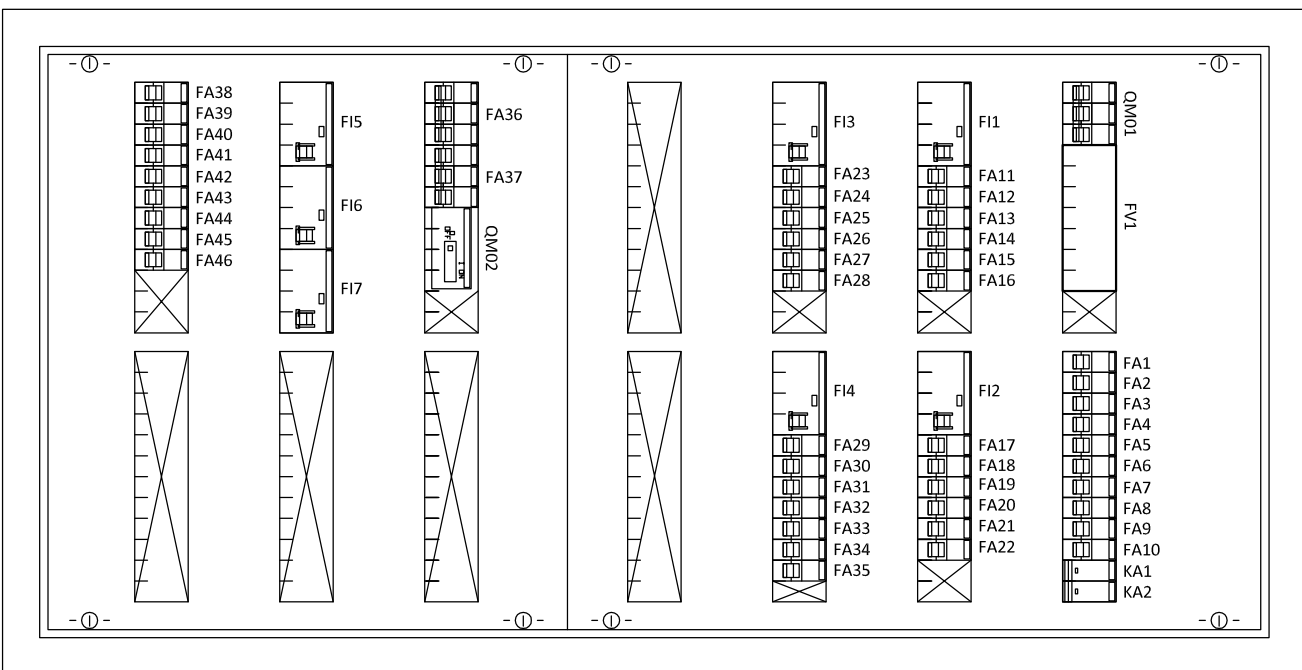

POZNÁMKA:

Napěťová soustava:
3+NPE stř. 50Hz, 230/400V, TN-S

Ochrana před nebezpečným dotykem neživých částí
dle ČSN 33 20000-4-41 ed. 3:
při poruše - automatickým odpojením
doplňková ochrana - proudovými chránci
- doplňujícím ochranným pospojováním

Oceloplechová rozvodnice s
polykarbonátovou izolací
na povrch, typ AT72 s plnými dveřmi, ABB
2x7 řad, 168 modulů
Rozměry: šxvxh 574x124x140
Krytí: IP43 / 20
Instalovaný příkon: P_i = 60,0 kW
Max.soudoby příkon: P_{ymax} = 28,0 kW