


ZAŘÍZOVACÍ PŘEDMĚTY

- VÝŠKA ODPADU
- U UMÝVADLO 50 cm
v=530 mm
 - WC ZÁVĚSNÝ KLOZET
v=220–250 mm (DLE TYPU)
 - P PISOAR S RADAROVÝM SENZOREM
v=cca400 mm (DLE TYPU)
 - VL ZÁVĚSNÁ VÝLEVKA
v=225 mm
 - D DŘEZ
v=550 mm
 - S SPRCHA – PODLAHOVÝ ŽLAB
 - AP AUTOMATICKÁ PRAČKA
PRAČKOVÝ SIFON NADOMÍTKOVÝ v=450–600 mm

INDEX	DATUM	JMÉNO	PODPIS
ZMĚNA			

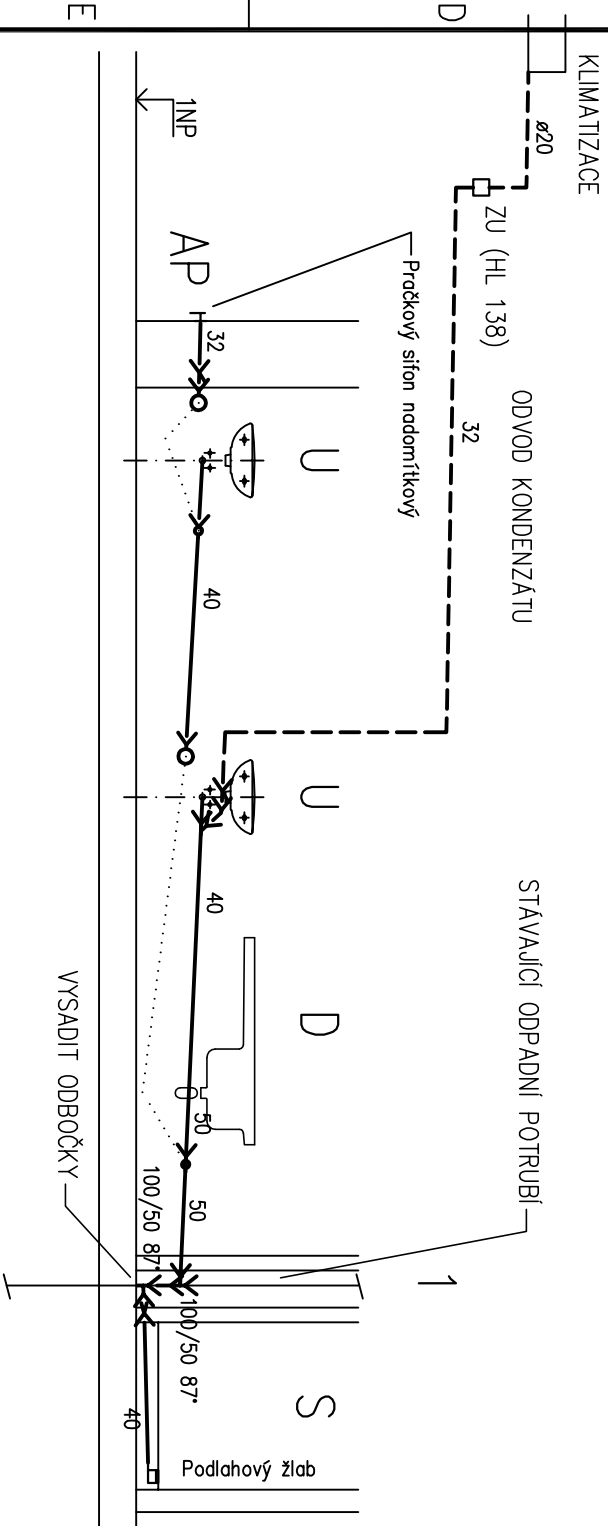

LIDICKÁ 1239
363 17 OSTROV
ČESKÁ REPUBLIKA
Tel.:+420353675111
Fax:+420353612416
projekty@bpo.cz
www.bpo.cz

Vedoucí projektant
ING. DVOŘÁKOVÁ

Vedoucí zakázky
Technická kontrola
ING. DUŠEK
ING. KYLIŠ

Část:
PROJEKTOVÁ DOKUMENTACE
ZDRAVOTNĚ TECHNICKÉ INSTALACE

Obsah:
ŘEZY KANALIZACE

Zakázka:
NOVÁ PRACOVNÍŠTĚ MĚSTSKÉ POLICIE V OSTROVĚ V 1.NP
OBJEKTU HLAVNÍ TRÍDA 797 A 796

Objednatel: Město Ostrov
Stavebník:

Počet A4
2

Stupeň projektu
DSJ

Datum dokončení
08/2019

Číslo zakázky
9198-25

Číslo archivu
BPO 3-104310

Měřítko
1:50

Pořadové číslo
3