


LEGENDA:

- ZAŘÍZENÍ A VEDENÍ - NOVÉ
— ZAŘÍZENÍ A VEDENÍ - STÁVAJÍCÍ

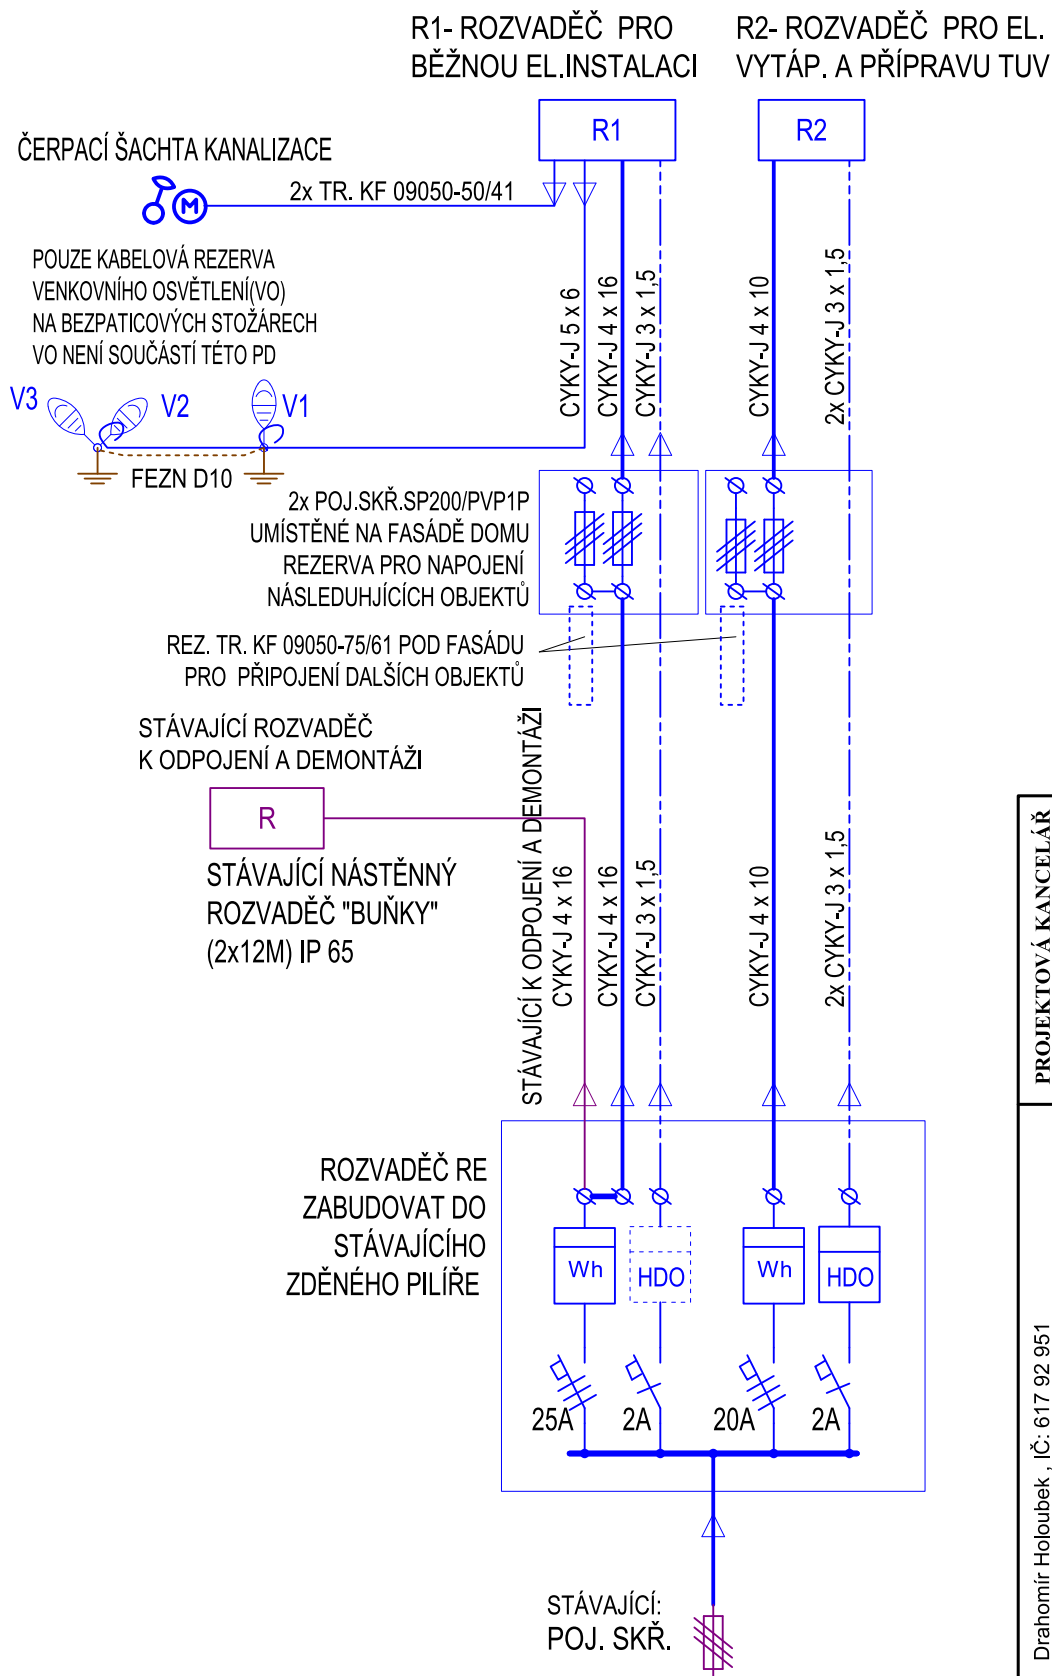

Zodp. proj.:	Drahomír Holoubek , IČ: 617 92 951				PROJEKTOVÁ KANCELÁŘ Drahomír Holoubek Závodů míru 584/7 , tel.:775 655 599 36017 KARLOVY VARY - STARÁ ROLE	
	Objednatel:	Ing. Skoček , SK PROJEKT				
		Investor:				
		K Ú:	Karlovy Vary	OÚ:		Ostrov
		Stavba:				
PSÍ ÚTULEK BETY OSTROV - NOVÉ ZÁZEMÍ						
NOVOSTAVBA V AREÁLU PSÍHO ÚPTULKU NA p.p.č. 2497/1 V OSTROVĚ						
Objekt:						
Díleč část:						
D.1.4.4 - SILNOPROUDÁ ELEKTROTECHNIKA						
Obsah:						
SCHÉMA HL.ROZVODŮ						

Formát		10 / 2019
Datum		32 / 19
Čís.zakázky		Proj.stupeň: DOKUMENTACE PRO STAVEBNÍ POVOLENÍ
Měřítko:	Číslo výkresu: D.1.4.4 / 3	