



12

**Policie ČR**  
**Dopravní inspektorát**  
**Závodní 386/100**  
**Karlovy Vary**  
**360 17**

V Ostrově dne 8. 4. 2019

**věc: žádost o vydání stanoviska**

- **akce: Ostrov, Družební ulice - Obnova konstrukcí parkovacích ploch**

V zastoupení investora se na Vás obracím se žádostí o souhlas s dopravním řešením, dopravním značením a dopravním opatřením v úrovni JP výše uvedené stavby tak, jak je toto patrné z dokumentace v příloze.


Předem děkuji

ing. Martin Kohout

Ing. Martin KOHOUT  
IMK projekt  
IČ: 116 12 860  
P.O. Box 63, Klínovecká 998  
363 01 Ostrov

příloha: viz výše

8. 4. 2019  
Přijato k. m. 13/94 Sb.  
ORGAN DLE UST. § 16/26  
O PR SOUHLAS  
S NÁVRHEM DOPRAVNÍHO ŘEŠENÍ  
STAVBY DLE UST. § 57/26 A  
V SOULADU S UST. § 47/3 SAH. 361/2000 Sb.  
DIK. m. SOUHLAS  
DZ MĚSTSKÉHO ÚRADU SP. P. 199

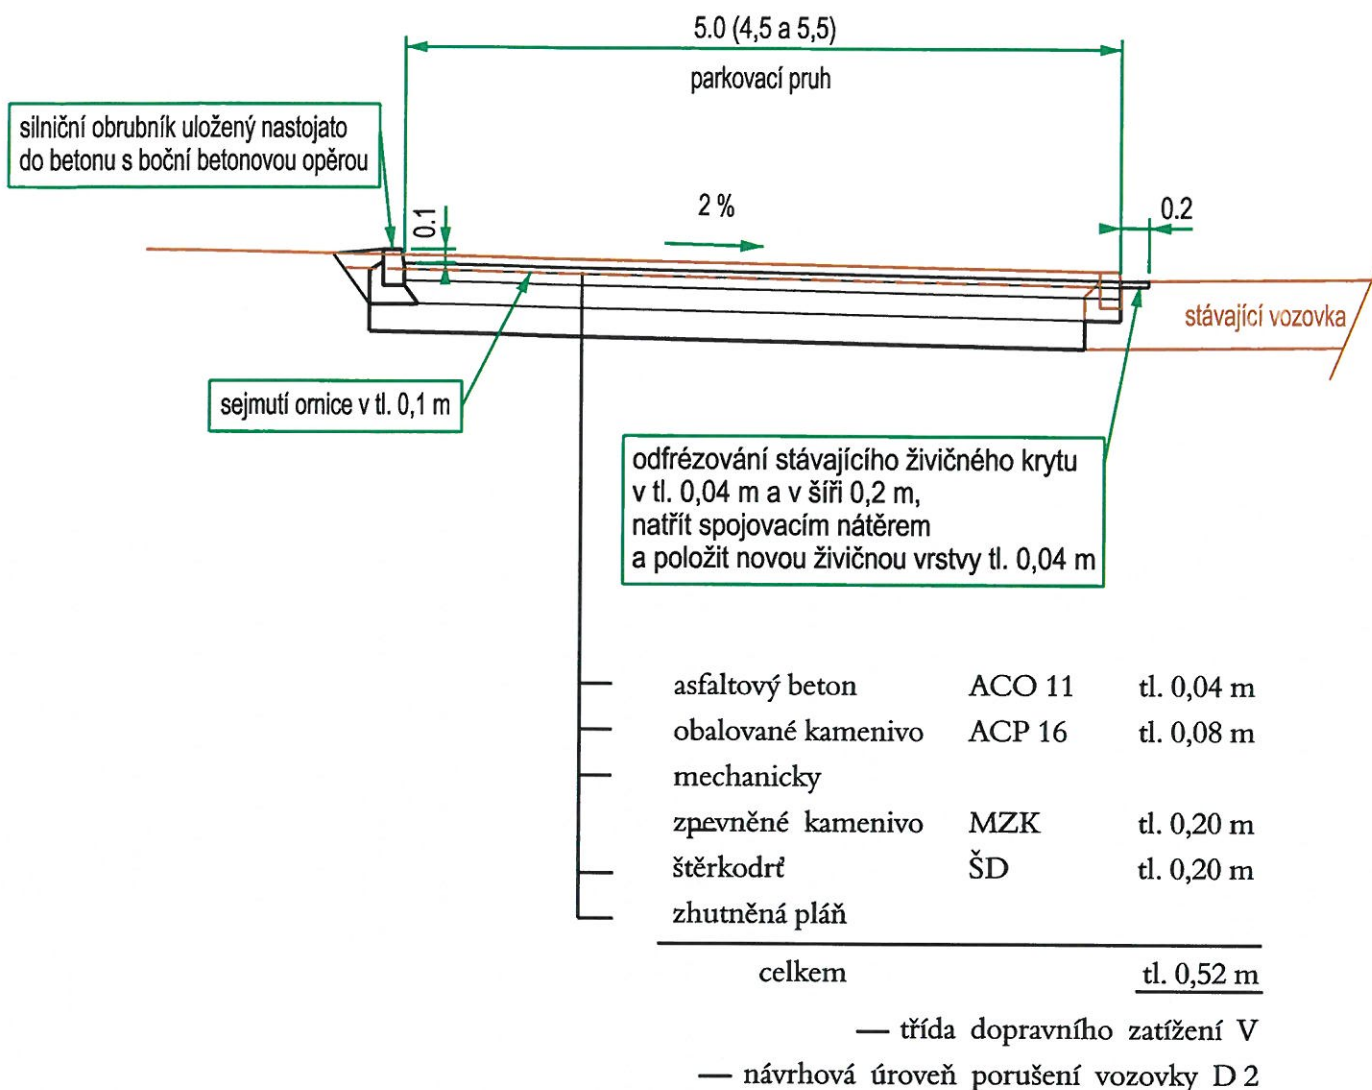

#### POZNÁMKA:

- v části Družební ulice proběhne obnova parkoviště
- parkoviště je lemováno silničním obrubníkem nadvýšeným 0,1 m nad vozovkou

Tato dokumentace včetně všech příloh (s výjimkou dat poskytnutých objednavatelem) je duševním vlastnictvím firmy IMK projekt. Objednatel této dokumentace je oprávněn ji využít k účelům vyplývajícím z uzavřené smlouvy bez jakéhokoliv omezení. Jiné osoby (jak fyzické, tak právnické) nejsou bez předchozího výslovného souhlasu objednatele oprávněny tuto dokumentaci ani její části jakkoli využívat (ani jiným způsobem rozmnožovat) nebo zpřístupnit dalším osobám.

6.8.2019

por. Bc. Bohuslav Pavlík  
komisař DI PČR K Vary  
ČOZ 229425



Ing. Martin KOHOUT

Doprava a dopravní stavby

IČ: 1161 2860

tel. (fax.) 353 821 435

Ateliér: Lidická 1201, 363 01 Ostrov

OSTROV, Družební ulic  
Obnova konstrukcí parkovacích ploch  
**CHARAKTERISTICKÝ ŘEZ**


datum: březen 2019

měřítko: 1 : 50

2





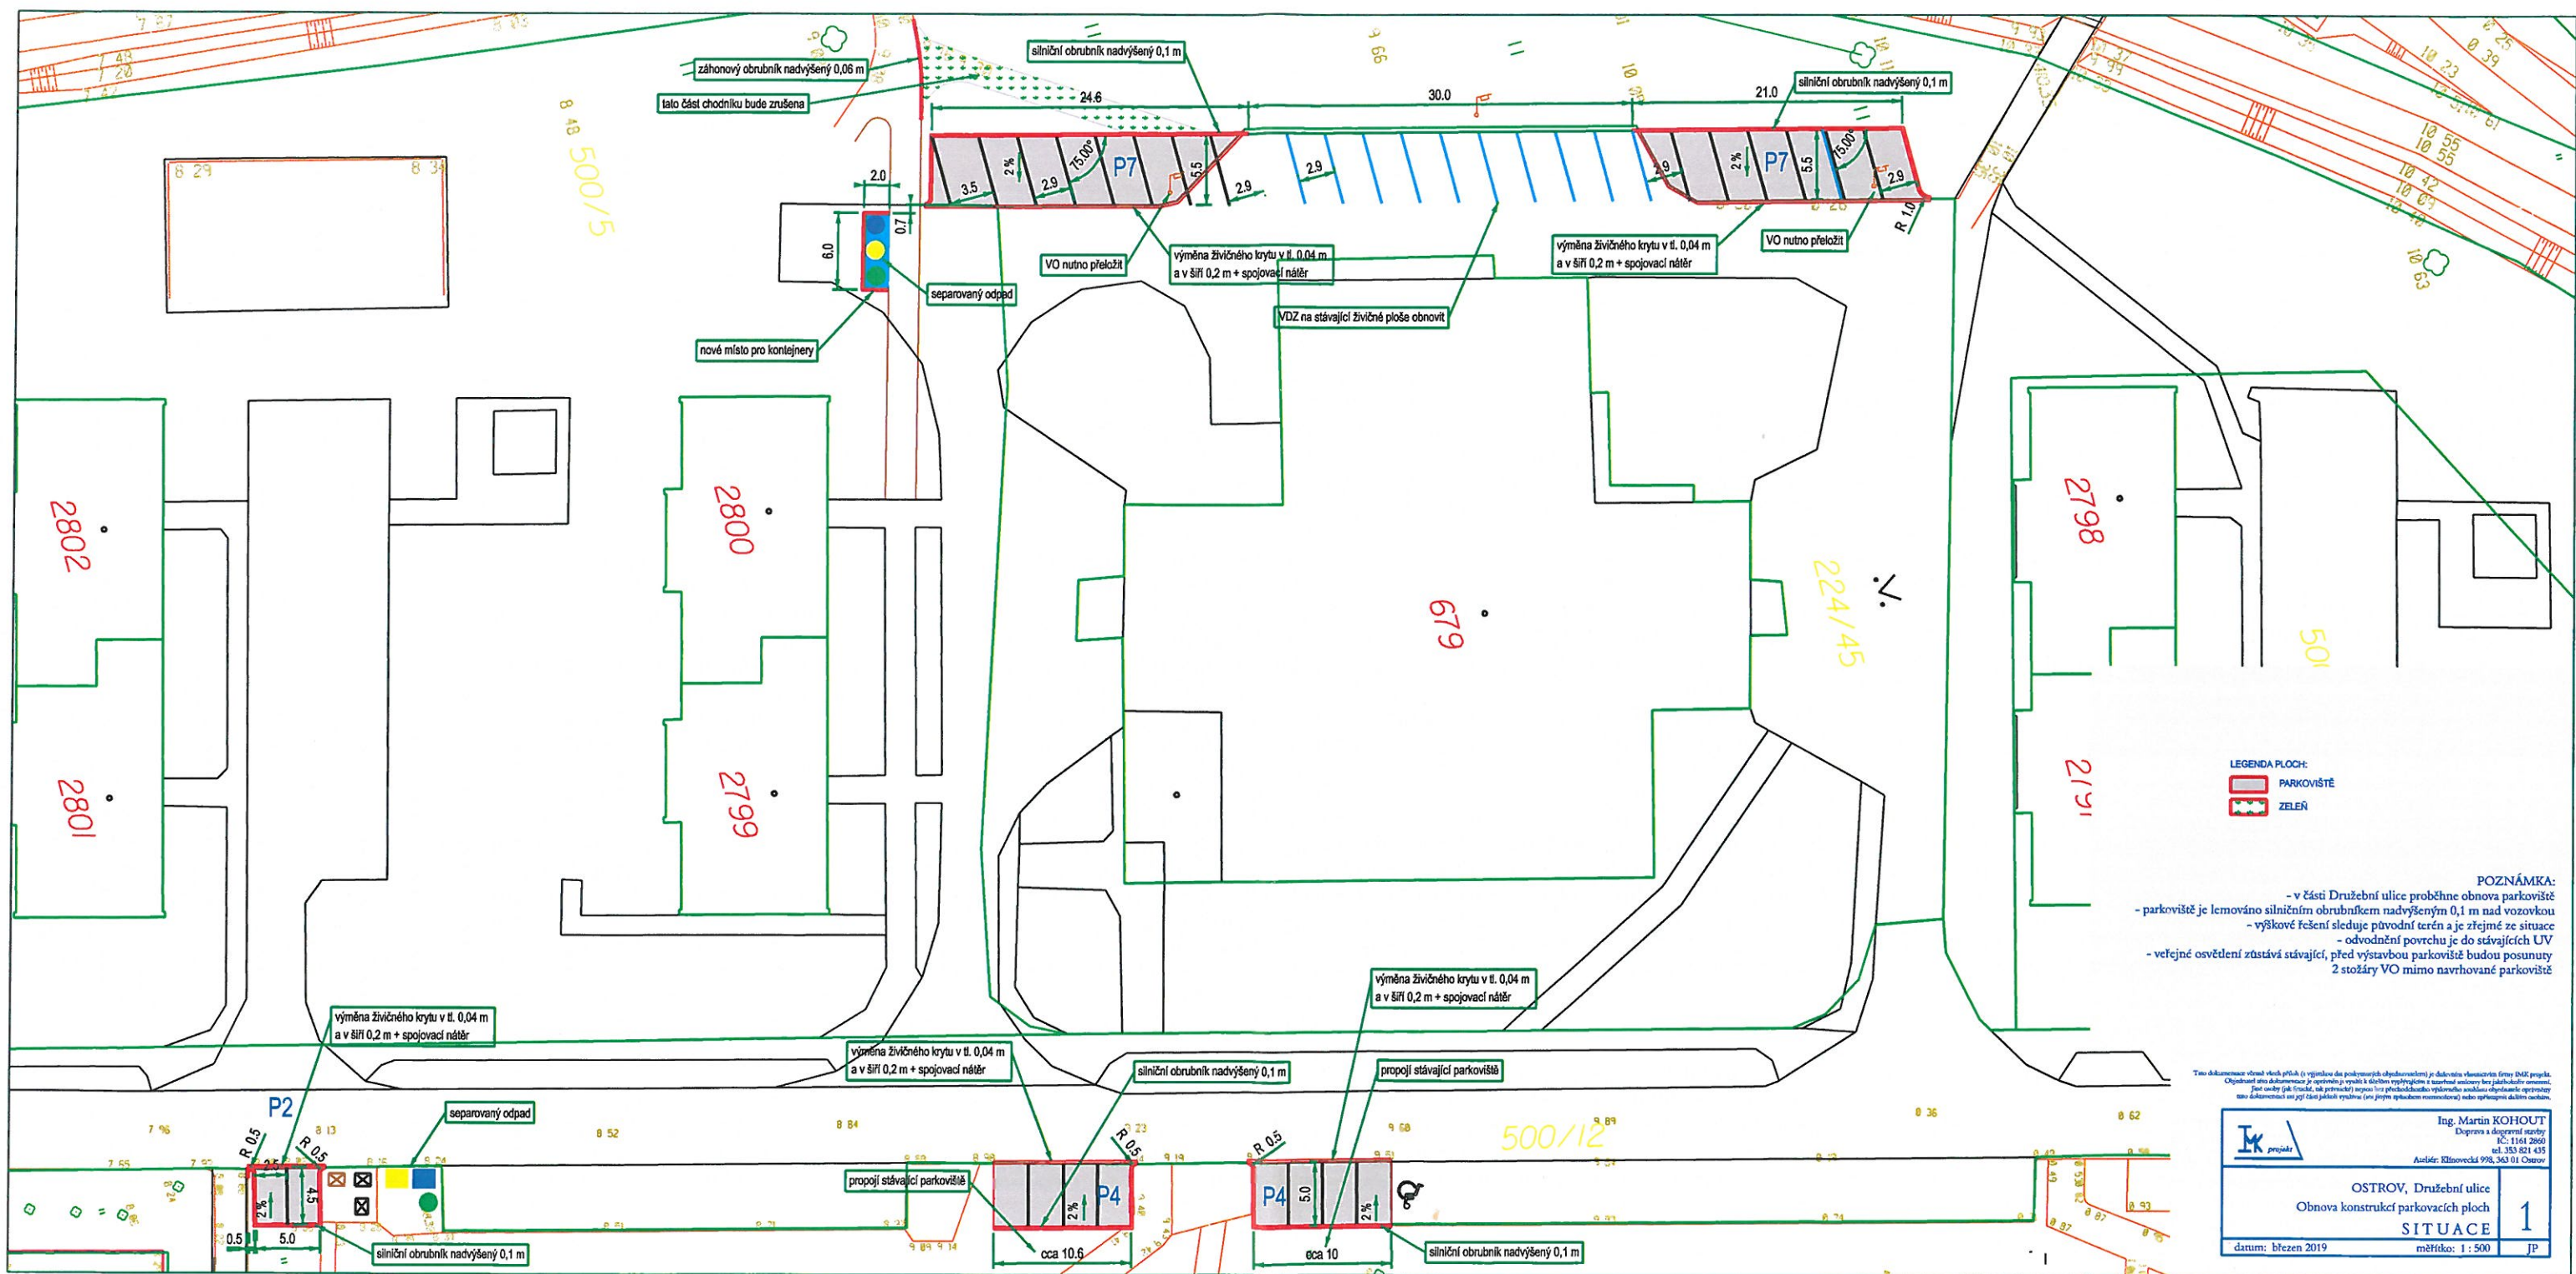


...119-04 - 08 P rozšíření.dgn 8.4.2019 14:30:02

por. Bc. Bohuslav Pavlík  
 komisař DI PČR K. Vary  
 COZ 229425





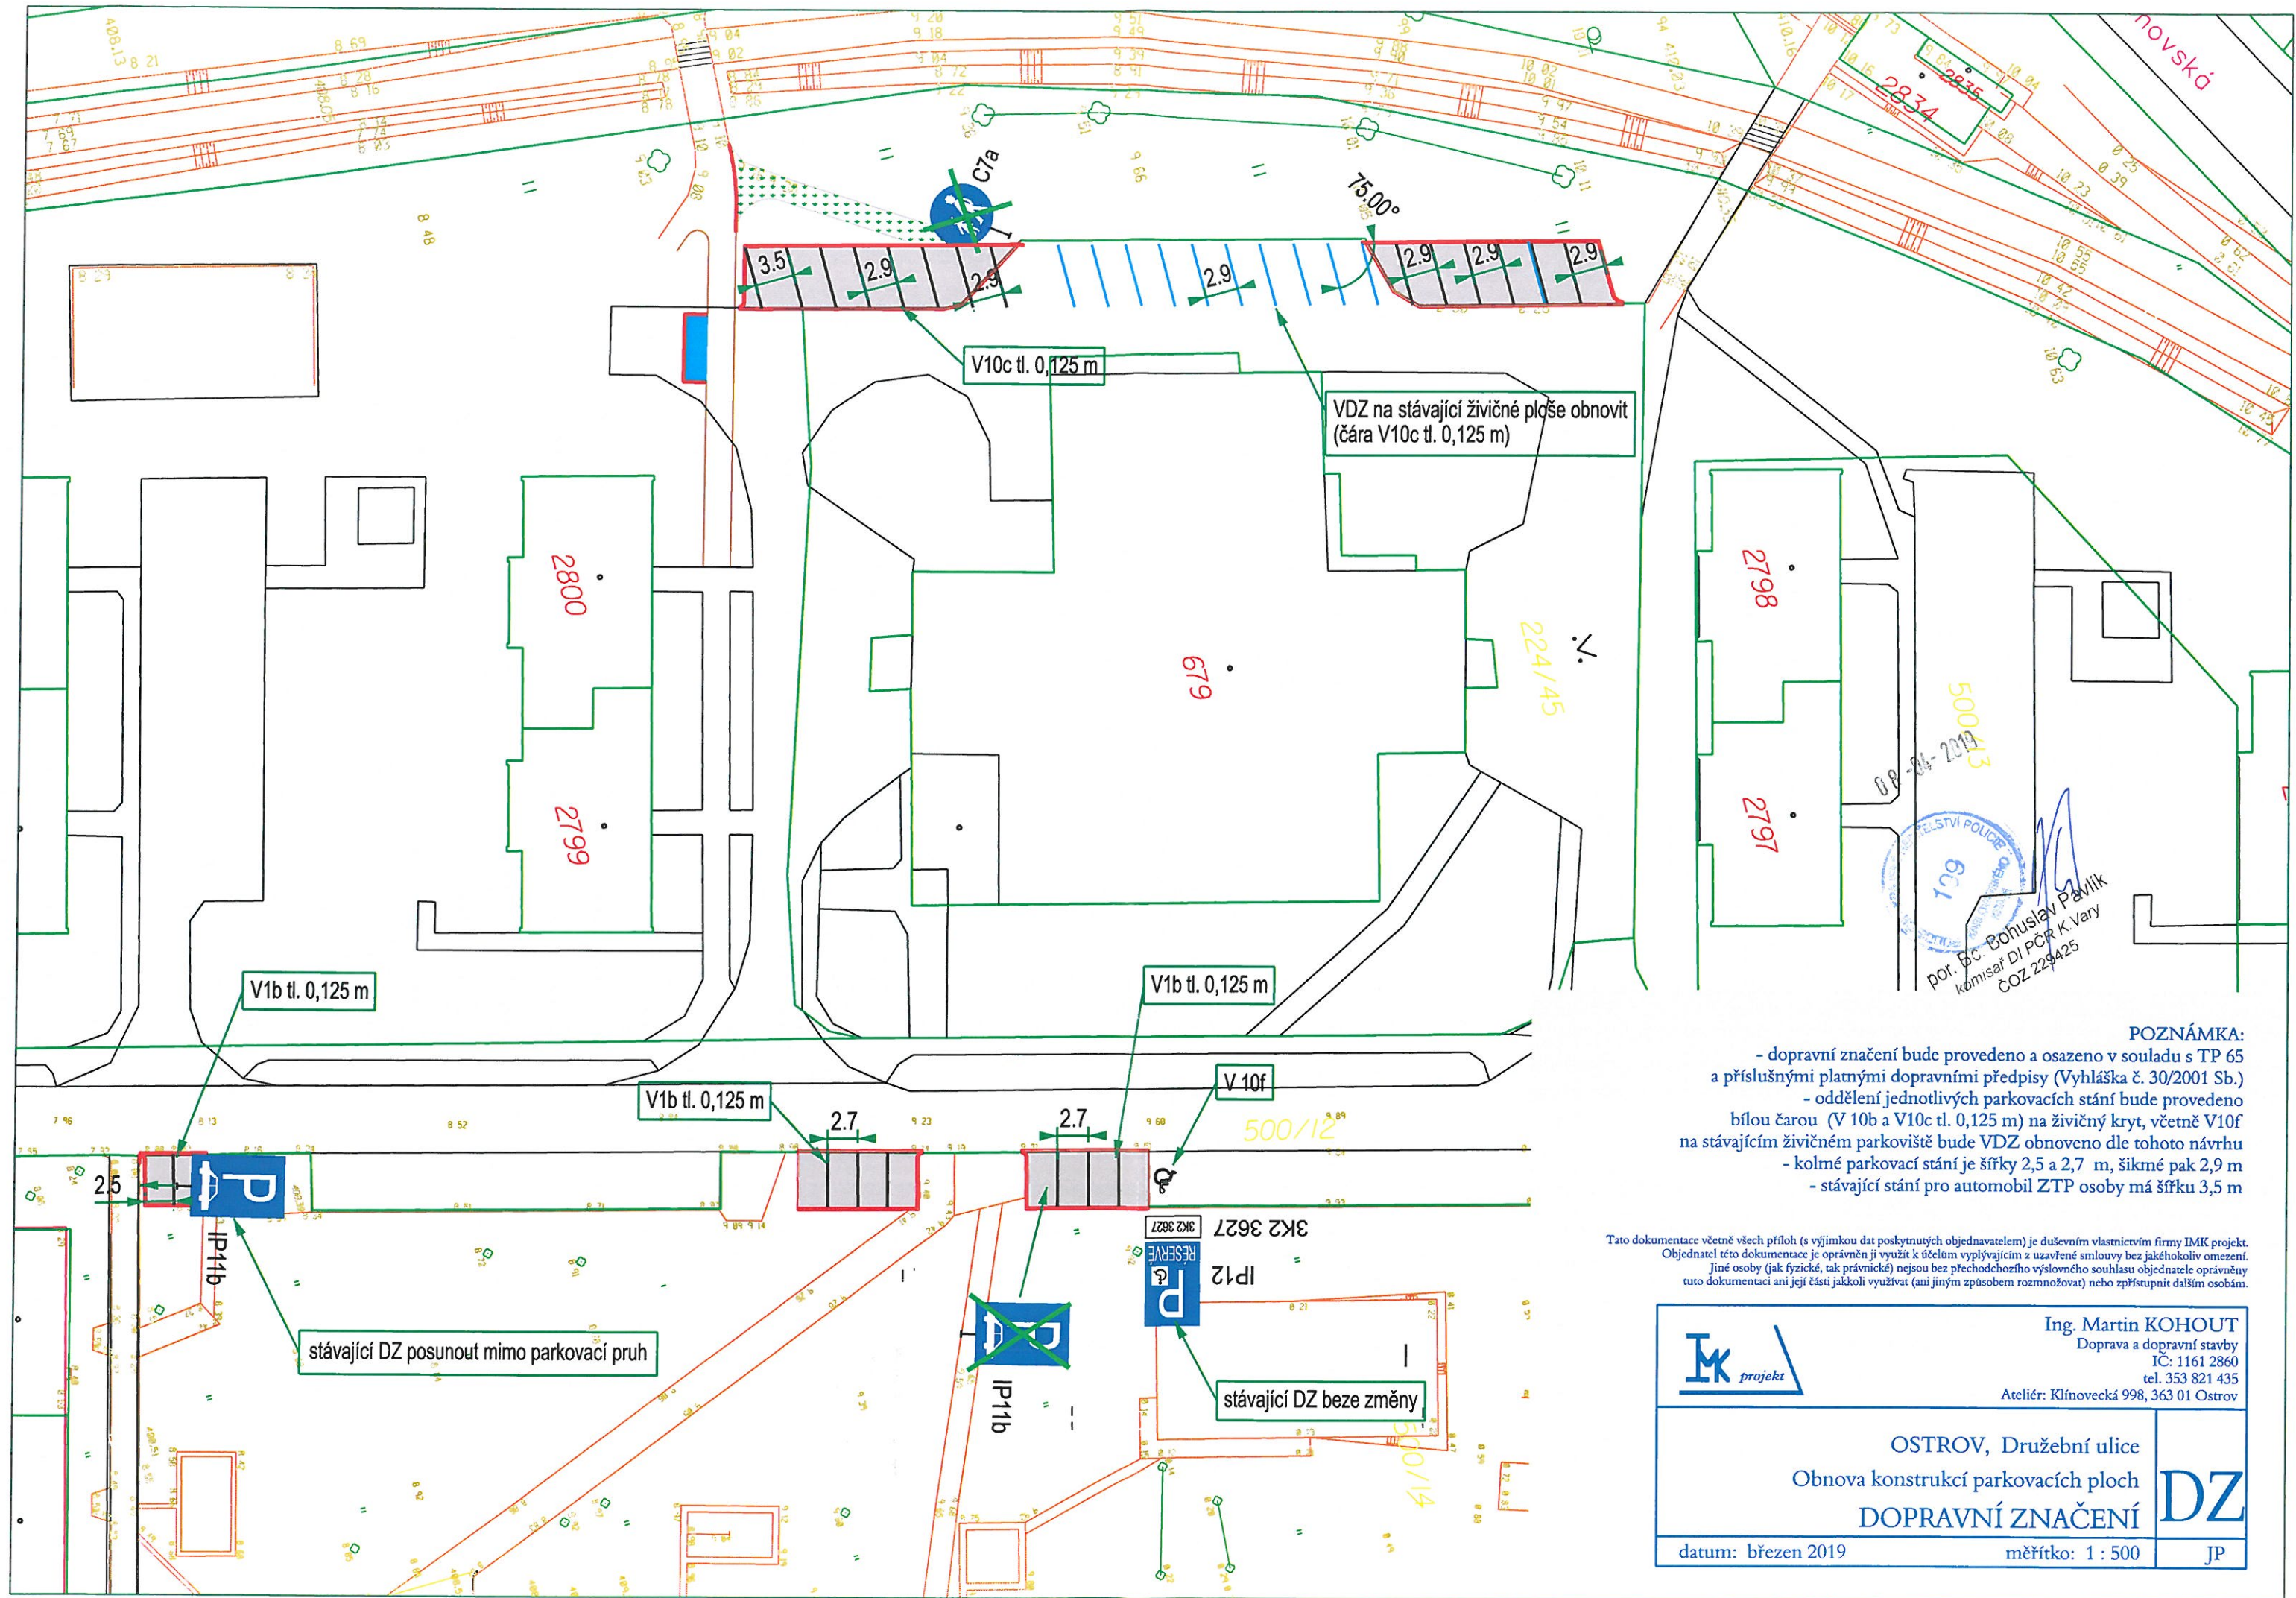


**POZNÁMKA:**

- dopravní značení bude provedeno a osazeno v souladu s TP 65 a příslušnými platnými dopravními předpisy (Vyhláška č. 30/2001 Sb.)
- oddělení jednotlivých parkovacích stání bude provedeno bílou čarou (V 10b a V10c tl. 0,125 m) na živičný kryt, včetně V10f na stávajícím živičném parkovišti bude VDZ obnoveno dle tohoto návrhu
- kolmé parkovací stání je šířky 2,5 a 2,7 m, šikmé pak 2,9 m
- stávající stání pro automobil ZTP osoby má šířku 3,5 m

Tato dokumentace včetně všech příloh (s výjimkou dat poskytnutých objednavatelem) je duševním vlastnictvím firmy IMK projekt. Objednatel této dokumentace je oprávněn ji využít k účelům vyplývajícím z uzavřené smlouvy bez jakéhokoliv omezení. Jiné osoby (jak fyzické, tak právnické) nejsou bez předchozího výslovného souhlasu objednatele oprávněny tuto dokumentaci ani její části jakkoli využívat (ani jiným způsobem rozmnožovat) nebo zpřístupnit dalším osobám.

		<b>Ing. Martin KOHOUT</b> Doprava a dopravní stavby IČ: 1161 2860 tel. 353 821 435 Ateliér: Klínovecká 998, 363 01 Ostrov
OSTROV, Družební ulice Obnova konstrukcí parkovacích ploch <b>DOPRAVNÍ ZNAČENÍ</b>		<b>DZ</b>
datum: březen 2019		měřítko: 1 : 500
		JP