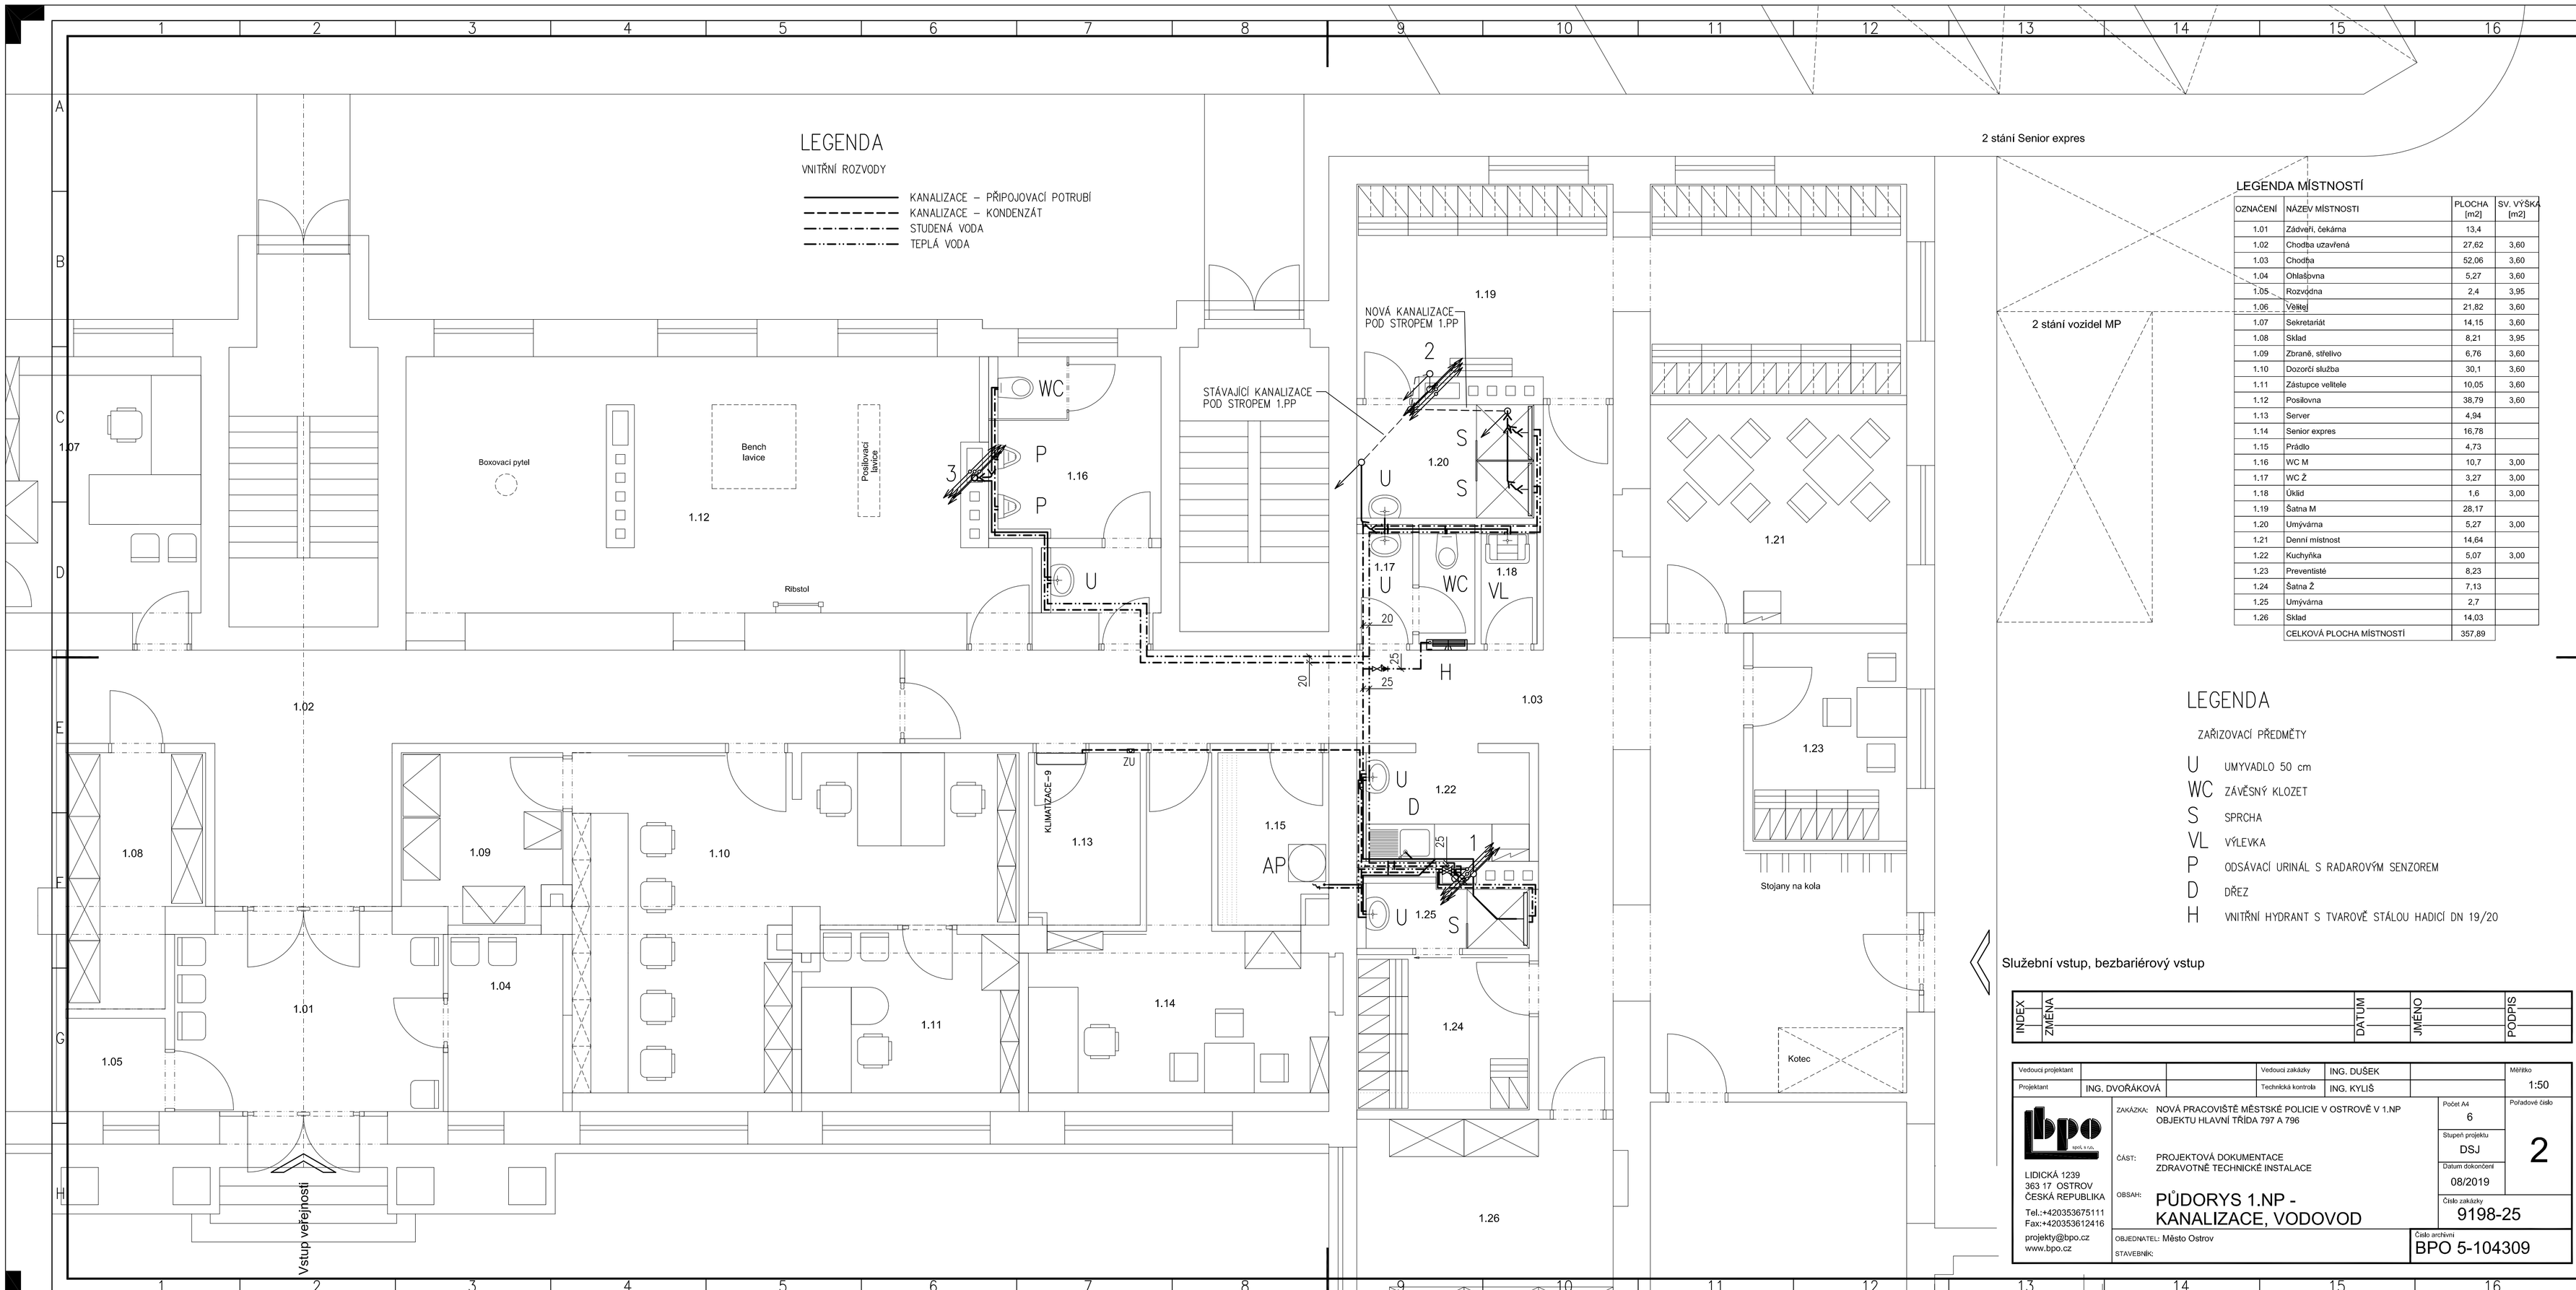

LEGENDA MÍSTNOSTÍ

OZNAČENÍ	NÁZEV MÍSTNOSTI	PLOCHA [m2]	SV. VÝŠKA [m2]
1.01	Zádveří, čekárna	13,4	
1.02	Chodba uzavřená	27,62	3,60
1.03	Chodba	52,06	3,60
1.04	Ohlašovna	5,27	3,60
1.05	Rozvodna	2,4	3,95
1.06	Veřejí	21,82	3,60
1.07	Sekretariát	14,15	3,60
1.08	Sklad	8,21	3,95
1.09	Zbraně, střelivo	6,76	3,60
1.10	Dozorčí služba	30,1	3,60
1.11	Zástupce velitele	10,05	3,60
1.12	Posilovna	38,79	3,60
1.13	Server	4,94	
1.14	Senior expres	16,78	
1.15	Prádlo	4,73	
1.16	WC M	10,7	3,00
1.17	WC Ž	3,27	3,00
1.18	Úklid	1,6	3,00
1.19	Šatna M	28,17	
1.20	Umývárna	5,27	3,00
1.21	Denní místnost	14,64	
1.22	Kuchyňka	5,07	3,00
1.23	Preventisté	8,23	
1.24	Šatna Ž	7,13	
1.25	Umývárna	2,7	
1.26	Sklad	14,03	
	CELKOVÁ PLOCHA MÍSTNOSTÍ	357,89	

LEGENDA

ZAŘIZOVACÍ PŘEDMĚTY

- U UMYVADLO 50 cm
- WC ZÁVĚSNÝ KLOZET
- S SPRCHA
- VL VÝLEVKA
- P ODSÁVACÍ URINÁL S RADAROVÝM SENZOREM
- D DŘEZ
- H VNITŘNÍ HYDRANT S TVAROVĚ STÁLOU HADICÍ DN 19/20

INDEX	ZMĚNA	DATUM	JMÉNO	PODPIS

Vedoucí projektant		Vedoucí zakázky	ING. DUŠEK	Měřítko 1:50
Projektant	ING. DVOŘÁKOVÁ	Technická kontrola	ING. KYLIŠ	

LIDICKÁ 1239
363 17 OSTROV
ČESKÁ REPUBLIKA
Tel.:+420353675111
Fax:+420353612416
projekty@bpo.cz
www.bpo.cz

ZAKÁZKA: NOVÁ PRACOVIŠTĚ MĚSTSKÉ POLICIE V OSTROVĚ V 1.NP OBJEKTU HLAVNÍ TŘÍDA 797 A 796

ČÁST: PROJEKTOVÁ DOKUMENTACE ZDRAVOTNĚ TECHNICKÉ INSTALACE

OBSAH: PŮDORYS 1.NP - KANALIZACE, VODOVOD

Počet A4: 6
Pořadové číslo: 2
Stupeň projektu: DSJ
Datum dokončení: 08/2019
Číslo zakázky: 9198-25

OBJEDNATEL: Město Ostrov
STAVEBNÍK:
Číslo archivu: BPO 5-104309