Befestigung Startelement notwendig.
Planung nur mit genauen Angaben möglich!
Absturzsicherung (Geländer) muss an das Startelement angepasst werden! (bauseits)

Fixing of the start element necessary.
Planning only possible with precise details!
Fall protection (railing) must be adapted to the starting element! (supplied by others)

+6,11 = 437,30

hier keine Kopffreiheit (2,1m) vorhanden.
Gehweg muss unterbrochen und ein neuer Treppenaufgang gemacht werden (bauseits)

no headroom (2,1m) available here.
Sidewalk must be provided and a new staircase made

+4,48

+4,0

FOK +3,70 = 434,89
Gelände +4,00 = 435,19

FOK +2,66 = 433,85
Gelände +2,96 = 434,15

neuer Treppenaufgang
Planung lt. Fachplaner
(bauseits)

new staircase
Planning according to architect
(supplied by others)

Wasserrutsche WR1200

FOK +2,30 = 433,49
Gelände +2,60 = 433,79

FOK +1,24 = 432,43
Gelände +1,54 = 432,73

FOK +1,33 = 432,52
Gelände +1,63 = 432,82

FOK +1,10 = 432,29
Gelände +1,40 = 432,59

Böschungsmauer
(bauseits)

Mauer +1,24 = 432,43

+1,110

-0,240

-0,17

2950

1673

FOK -0,50 = 430,69

-0,170

Abgrenzung
für Bereiche unter
2,1m Kopffreiheit,
zB: mit Findlinge,
Pflanztröge ect.
(bauseits)

Antritt -0,04

6100

Demarcation
for areas under
2,1m headroom,
e.g. : with boulders,
Plant troughs ect.
(supplied by others)

FOK -0,40 = 430,79

FOK -0,40 = 430,79

-0,175

Aquawide 3,0m

600

600

-0,020

100

3000

100

3718

WSP +0,00 = 431,19

WSP +0,00 = 431,19
Freibereich nach EN 1069-1

+0,000 = 431,19

1.30m

1.30m

-0,020

mind. 550

-0,020

-0,020

schody na tobogán, původní, ponechat

opěrná zeď původní, ponechat

Seitenansicht - AW300
M 1:50

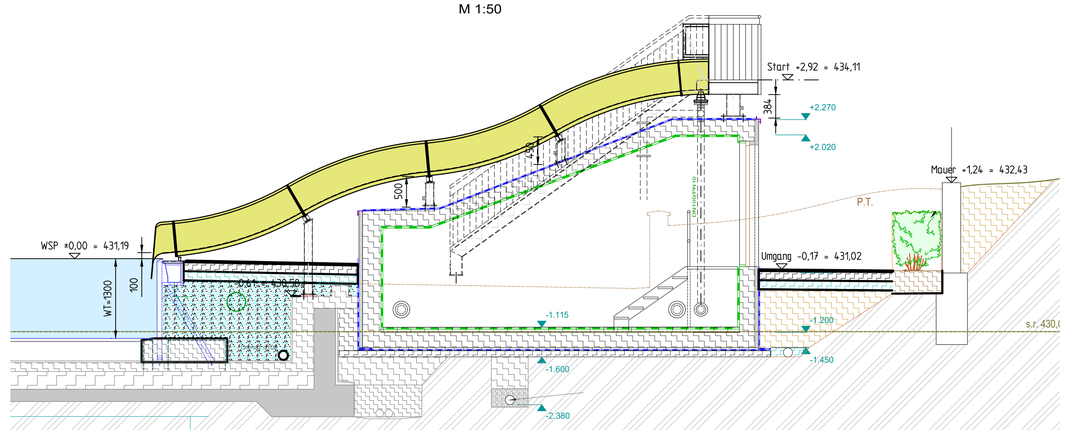

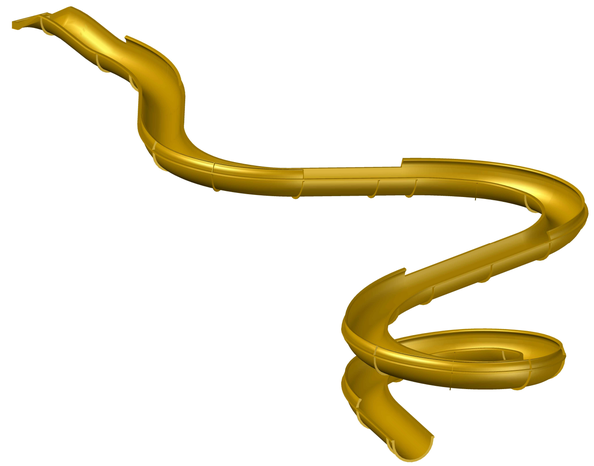

Startsituation - WR1200
M 1:25

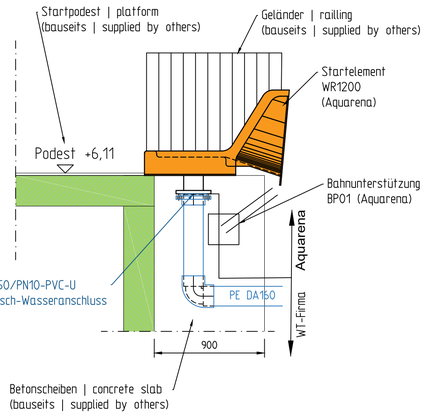

+ 0,000 = 431,190
(HLADINA VODY REKREAČNÍHO BAZÉNU)

Nutzer | Users:
ab 8Jahre (bei WT= 1,30m)
ab 6Jahre (bei WT=1,05m)

Wasserrutsche WR1200
L = 61,55m
ΔH = 6,22m
N = 10,3%
Rutschentyp lt. DIn EN1069: Typ 3
Nutzungart: Bodyrutsche
erforderliche Wassermenge: 90-120m³/h
umlaufende Wassermenge: 1,3m³/h

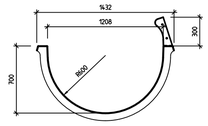

Regelquerschnitt WR1200
M 1:20

Aquawide
L = 9,66m
B = 3,0m
ΔH = 2,66m
N = 29,64%
Rutschentyp lt. DIn EN1069: Typ 7
Nutzungart: Bodyrutsche
erf. Wassermenge: 65-75m³/h

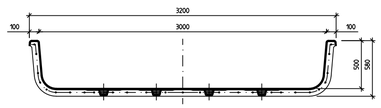

Regelquerschnitt AW3.0
M 1:20

D		Fundamente entsprechend der Statik angepasst	12.10.2020	Kausl
C		Gebäude unter AW geändert	24.06.2020	Kausl
B		Trioslide auf AW3000 geändert	15.06.2020	Kausl
A		RR1200 auf WR1200 geändert	03.06.2020	Kausl
Änderungs-buchstabe	kommt vor	Änderung	Datum	Name

Teil	Benennung		Stück	Norm/Zeichng.Nr.	Werkstoff	Bemerkung
	Tag	Name				
Gez.	26.05.2020	Rester				
Gepr.						

AQUARENA Freizeitanlagen GmbH
Karl-Eybl-Gasse 1/3/14
A-3504 Krems-Stein
Tel. +43 2732 86 990 0
Fax +43 2732 86 990 90
office@aquarena.at
www.aquarena.at

ARCHITEKTONICKÉ STUDIO HYSEK, s.r.o.
Jiráskovo náměstí 18, 326 00 Plzeň, tel. 377 455 722

INVESTOR:	MĚSTO OSTROV Jáchymovská 1, 363 01 Ostrov	
VED. PROJEKTANT:	ING. ARCH. OLDŘICH HYSEK	STUPEŇ: DPS
PROJEKTANT ČÁSTI:	DAVID WDOWKA, MICHAEL KAUSL	DATUM: 01/2021
AKCE:	KOUPALIŠTĚ OSTROV REKONSTRUKCE VELKÉHO BAZÉNU	FORMÁT:
		MĚŘÍTKO:
OBJEKT:	D.2 REKREAČNÍ BAZÉN VČ. SKLUZAVEK (SO 02)	PARČ.:
ČÁST:	D.2.4 NEREZOVÁ BAZÉNOVÁ VANA A ATRAKCE	Č.VÝKR.:
OBSAH:	SKLUZAVKY	D.2.4.4

Maßstab: 1:100 / 1:50 / 1:25

Angebotsplan
WR1200 + AW3000

Projekt - Rutsche
Ostrov - RR1200,Trioslide

Z. Nr.: AQ.10768-1D

Zugeh. Z.

Das Urheberrecht an dieser Zeichnung verbleibt uns.
Jede Vervielfältigung Mitteilung Überlassung oder Zugänglichmachung dieser Zeichnung an Dritte ist untersagt, wird strafrechtlich verfolgt und macht schadenersatzpflichtig.