



**PŮDORYS 3.NP (1. PODKROVÍ), M 1:50**  
akce : Stavební úpravy objektu, Jáchymovská ul. č.p. 225, Ostrov.

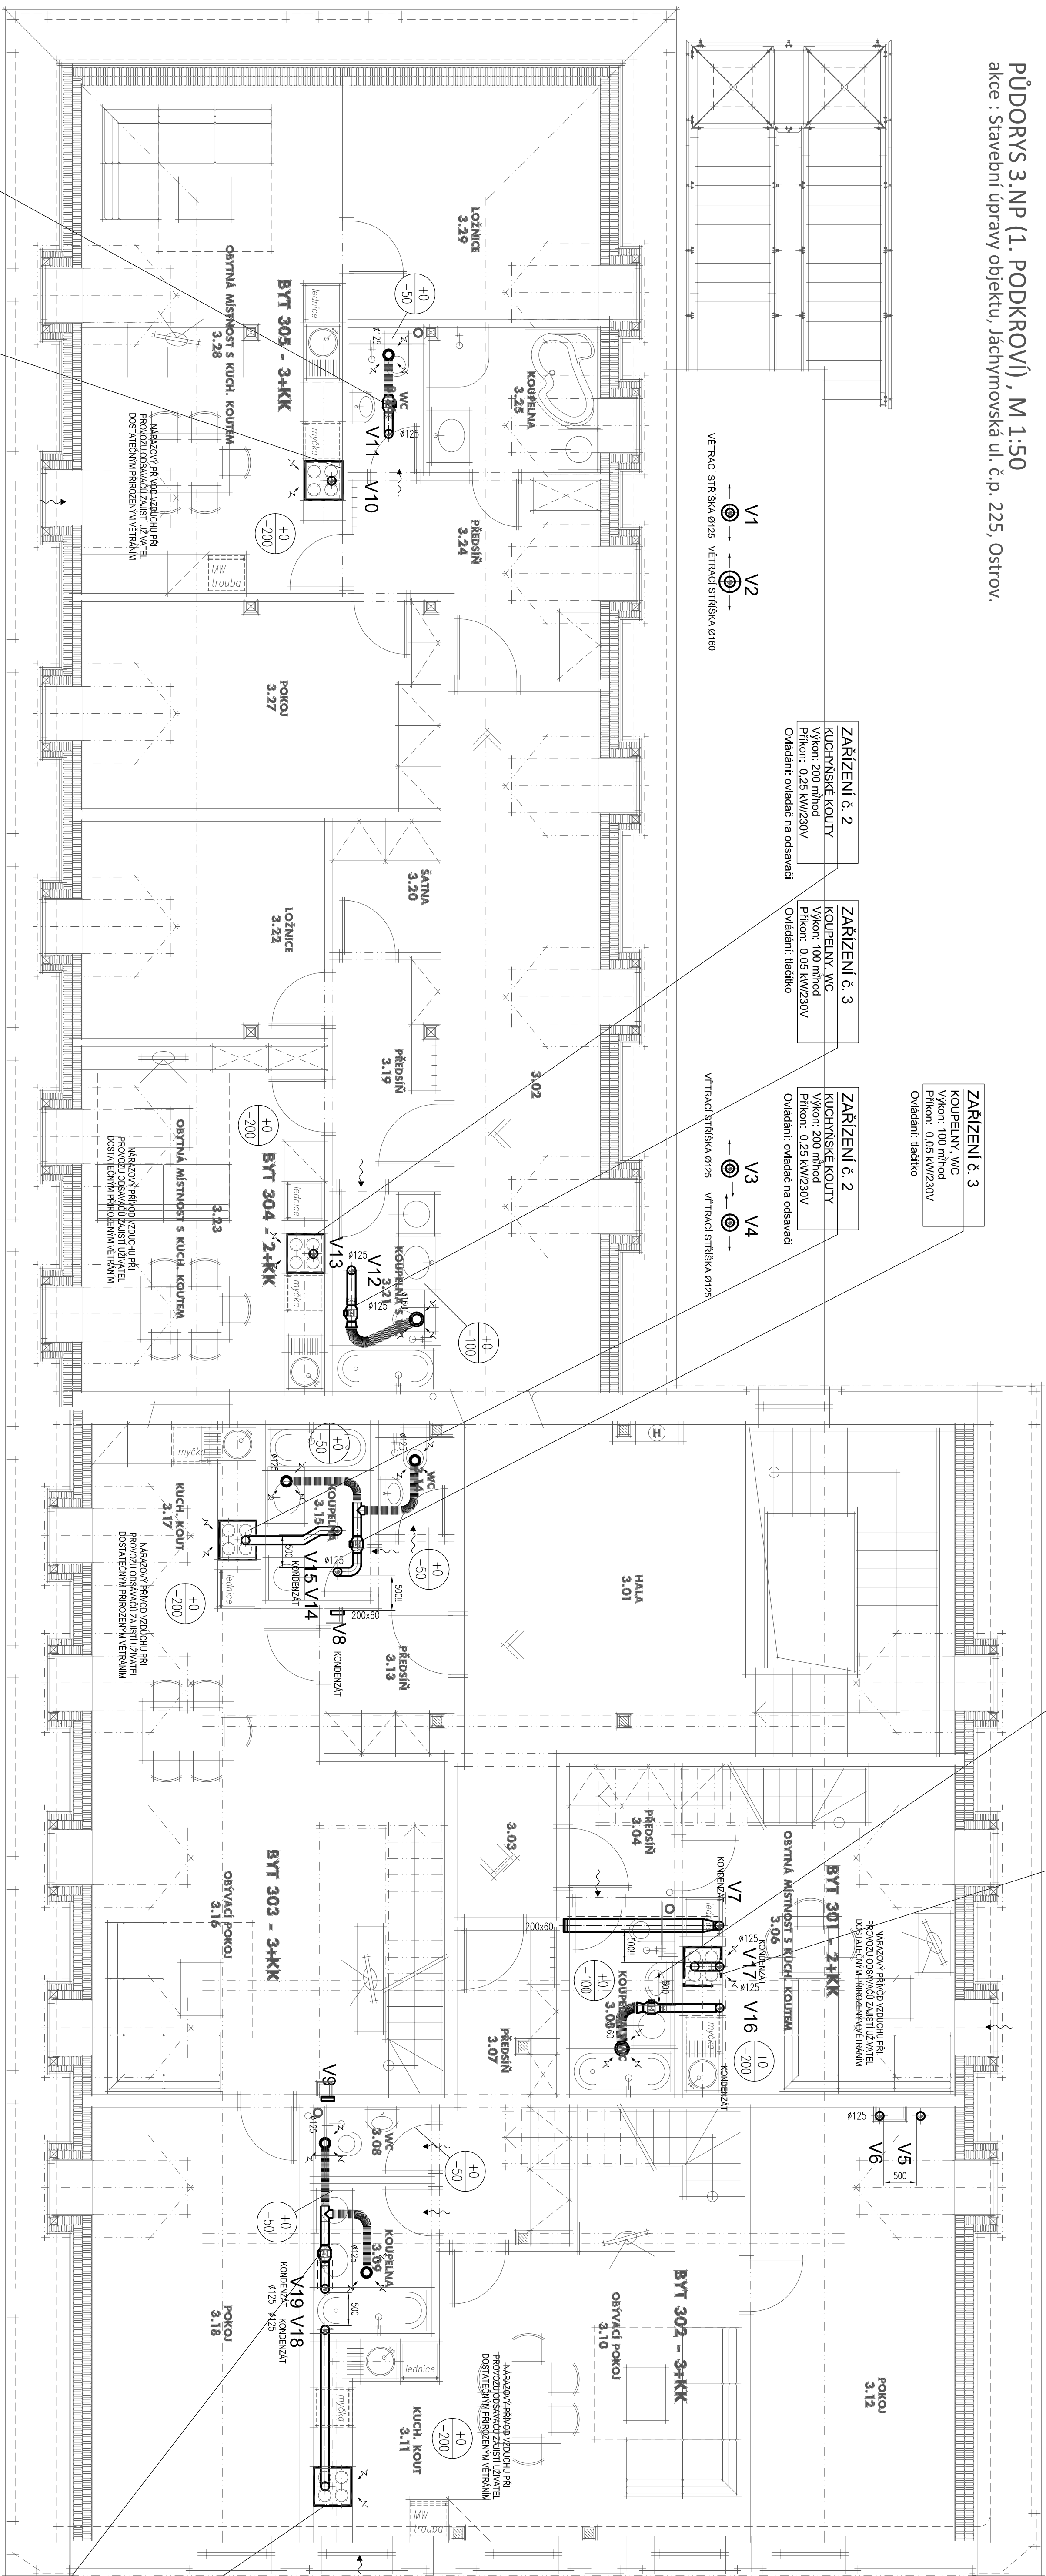

LEGENDA:

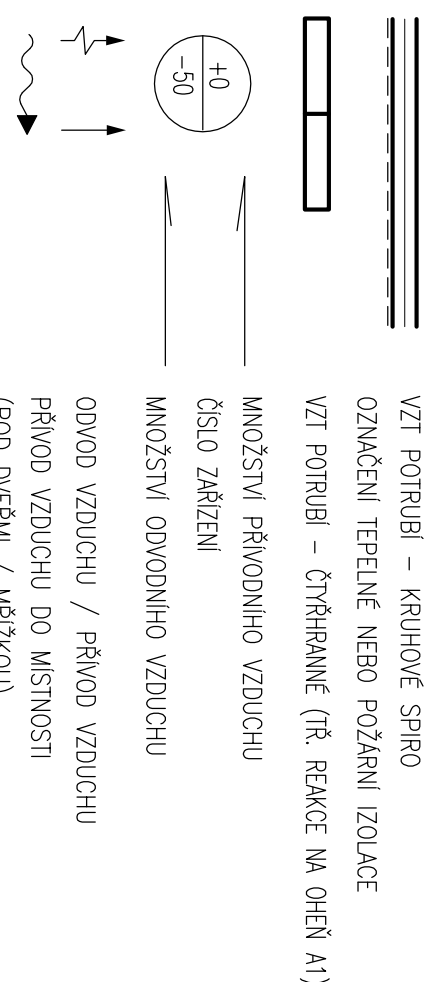


ZAŘÍZENÍ č. 2	KUCHYŇSKÉ KOUTY Výkon: 200 mW Příkon: 0,25 kW/230V
ZAŘÍZENÍ č. 3	KOUPELNÝ WC Výkon: 100 mW Příkon: 0,05 kW/230V

[illegible]