


PŮDORIS 3.NP (1. PODKROVÍ), M 1:50
akce : Stavební úpravy objektu, Jachymovská ul. č.p. 225, Ostrav.

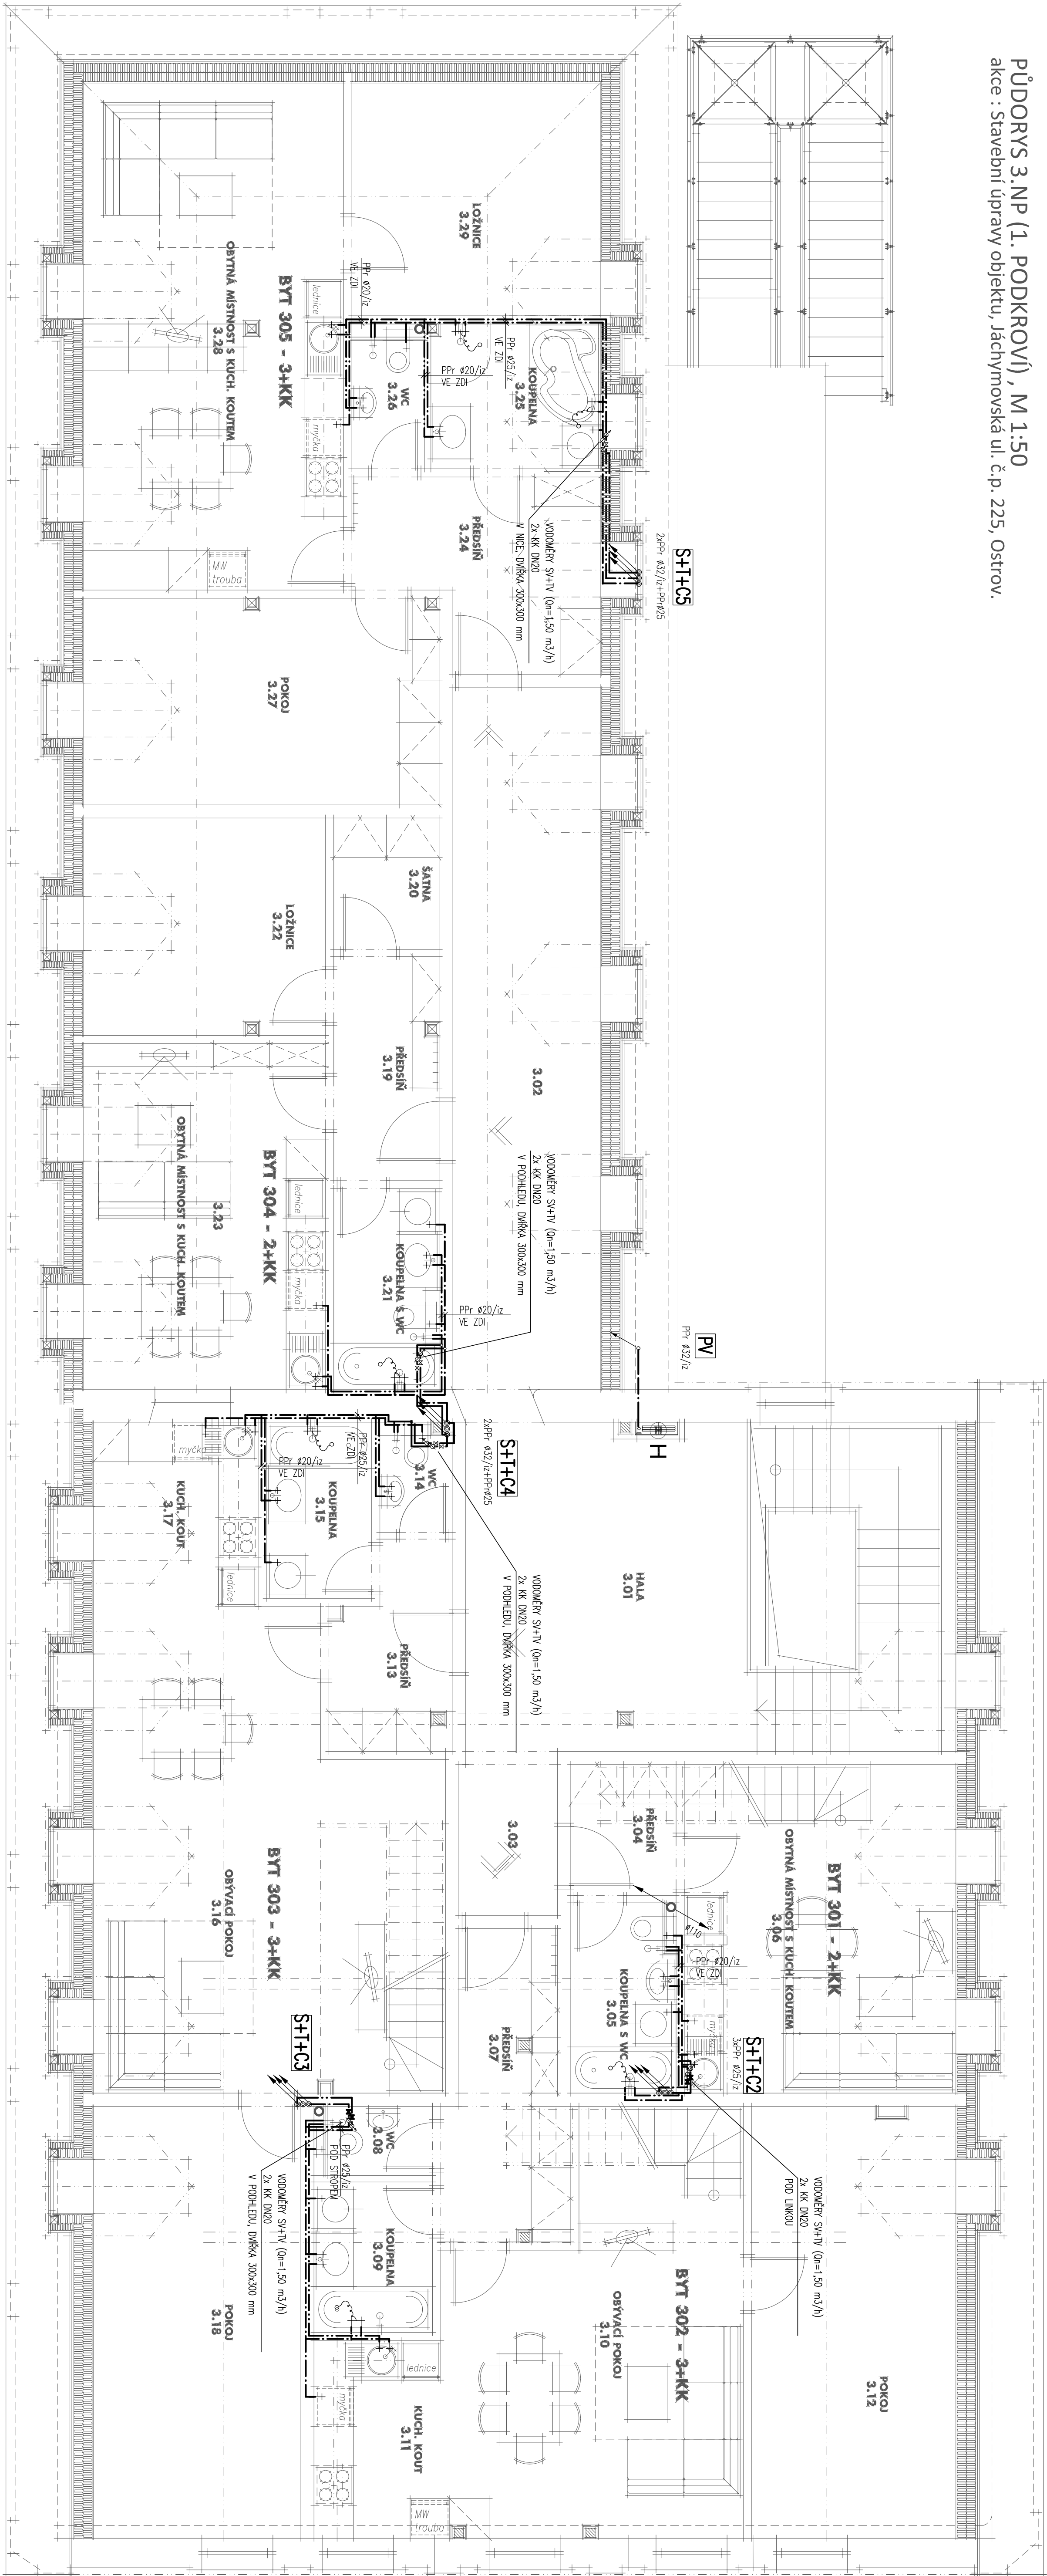




±0,000 = 396,74 m.n.m.







Číslo projektu: 31/19 - D.1.4.01 -10

Číslo výkresu: 31/19 - D.1.4.01 -10