



# Pūdorys 2.N.P.

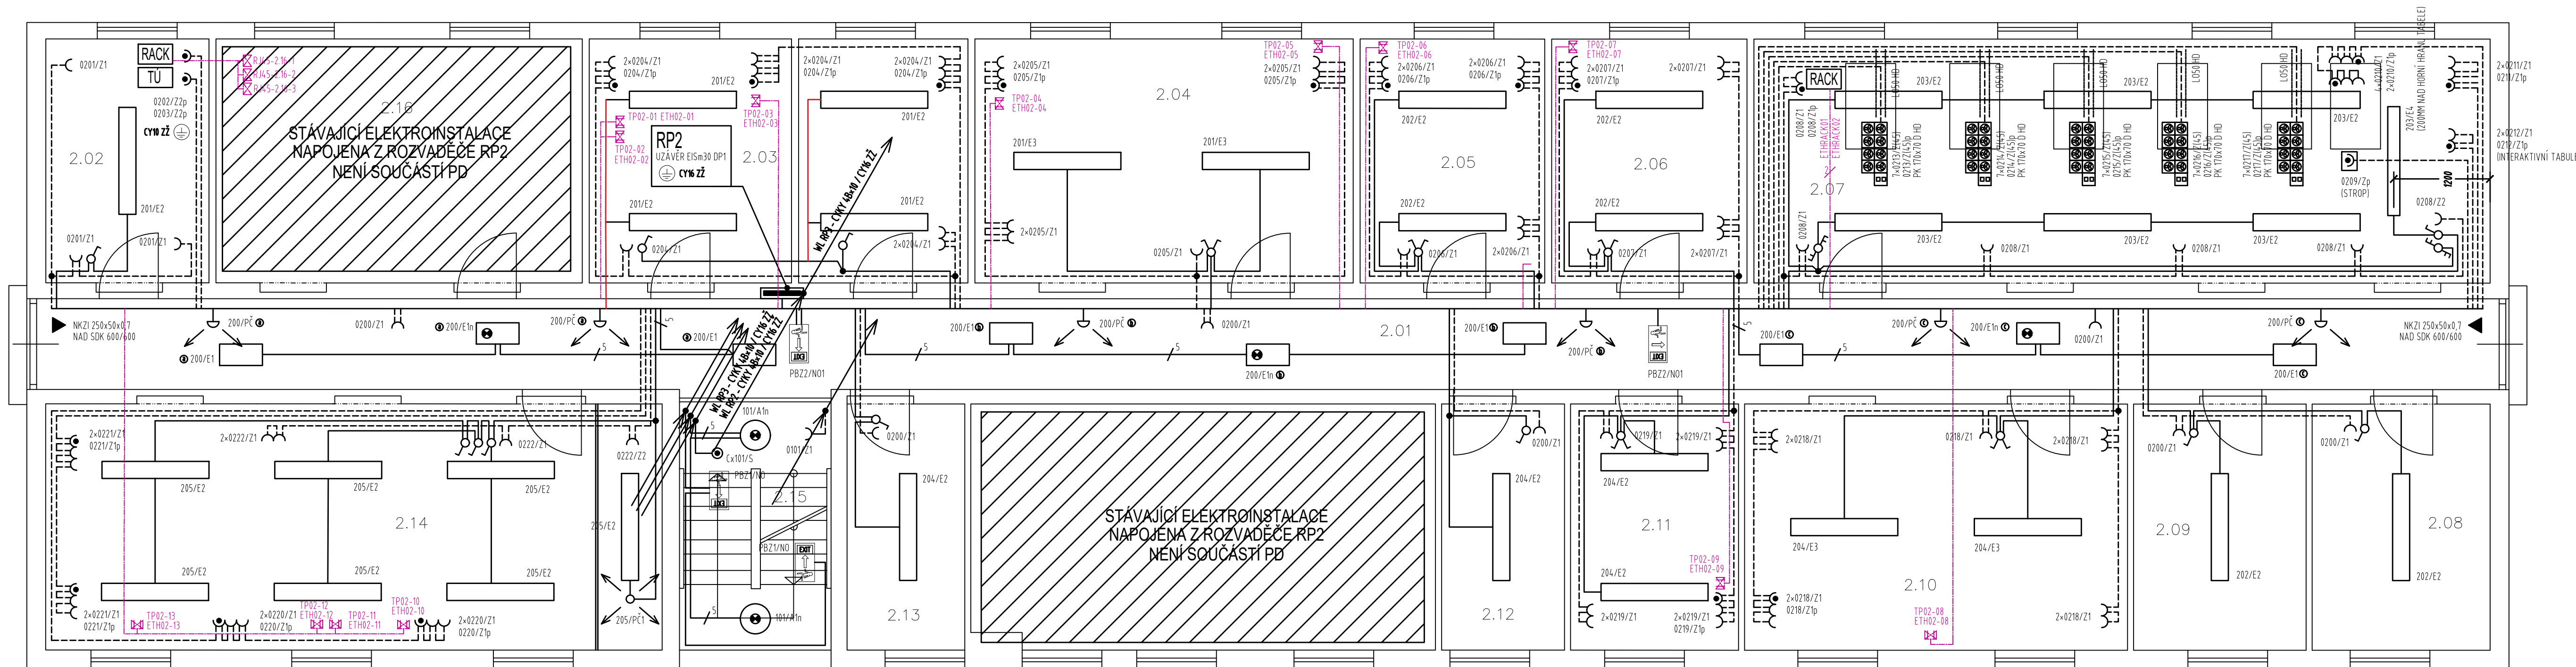


CHÚC-A

ČSN IEC 60 331-11      ČSN IEC 60 331-23  
ČSN IEC 60 331-21      ČSN IEC 60 331-25

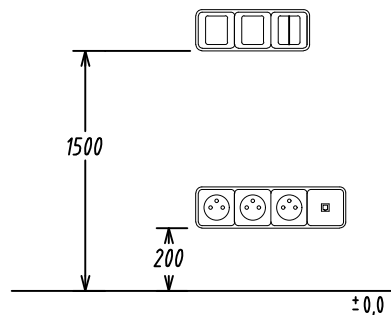

POZNÁMKA :

NEDÍLNOU SOUČÁSTÍ JE TECHNICKÁ ZPRÁVA A SCHÉMATA ZAPOJENÍ

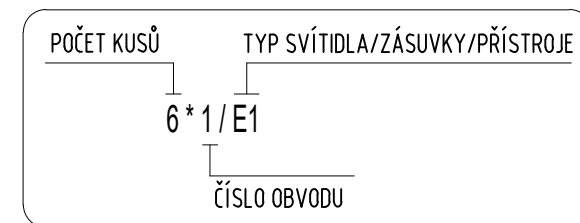

LEGENDA SVÍTIDEL	
ODZNAČENÍ NA VÝKRES	TECHNICKÝ POPIS, PARAMETRY ZAŘÍZENÍ
A1	SVÍTIDLO STROPNÍ OSMONT LINA 3, LED-420X106KA/037/3000, 30W, IP43
A1n	SVÍTIDLO STROPNÍ OSMONT LINA 3, LED-420X106KA/037/30W/3000, 30W, IP43, NE
A2	SVÍTIDLO STROPNÍ OSMONT TELIA IPC, LED3280T10K6/PC32/3000, 25W, IP44
E1	ŽÁŘNIKA ZAPUŠTĚNÁ MODUS 12V ALDP, T5, EP, IP20, OPTICKÝ SYSTÉM, 2x1kW
E1n	ŽÁŘNIKA ZAPUŠTĚNÁ MODUS 12V ALDP, T5, EP, IP20, OPTICKÝ SYSTÉM, 2x1kW, NE
E2	ŽÁŘNIKA PŘÍSAZENÁ MODUS LX 235 ALDP, T5, EP, IP20, OPTICKÝ SYSTÉM, 2x35W
E3	ŽÁŘNIKA PŘÍSAZENÁ MODUS LX 249 ALDP, T5, EP, IP20, OPTICKÝ SYSTÉM, 2x49W
E4	ŽÁŘNIKA ZAVĚŠENÁ MODUS SLIM28-54AS, 54W, EP, T5, IP20, ASYMETRICKÁ
F1	ŽÁŘNIKA PŘÍMÝSOVÁ PŘÍSAZENÁ, MODUS 53 V36, 2x36W, 18, IP65
F2	SVÍTIDLO NÁSTĚNNÉ PŘÍSAZENÉ, OSMONT IN-W4, 2xZET7, IP45
N0	NOUVOZÉ SVÍTIDLO NÁSTĚNNÉ HELIOS LED LW LED BASIC IP42 II, SE, AT, OPÁL
N01	NOUVOZÉ SVÍTIDLO STROPNÍ HELIOS DS LED LW LED BASIC IP42 II, SE
N02	NOUVOZÉ SVÍTIDLO NÁSTĚNNÉ HELIOS LED LW LED BASIC IP65 II, SE, AT, OPÁL
PČ	SNÍMAČ POHYBU NÁSTĚNNÝ, 180°, 10,0 METRŮ, 10A/230V, IP20
PC1	SNÍMAČ POHYBU STROPNÍ, 360°, 10,0 METRŮ, 10A/230V, IP20

LEGENDA PŘÍSTROJŮ	
ODČÍNAČ NA VÝKRES	TECHNICKÝ POPIS, PARAMETRY ZAŘÍZENÍ
	VYPÍNAČ ŘÁZENÍ 1, IP20, OSADIT +500 MM OD 0,0 SPODNÍM LÍCEM, POD OMIČKU
	VYPÍNAČ ŘÁZENÍ 1, IP44, OSADIT +500 MM OD 0,0 SPODNÍM LÍCEM, POD OMIČKU
	VYPÍNAČ ŘÁZENÍ 5, IP20, OSADIT +500 MM OD 0,0 SPODNÍM LÍCEM, POD OMIČKU
	VYPÍNAČ ŘÁZENÍ 5, IP44, OSADIT +500 MM OD 0,0 SPODNÍM LÍCEM, POD OMIČKU
	VYPÍNAČ ŘÁZENÍ 6, IP20, OSADIT +500 MM OD 0,0 SPODNÍM LÍCEM, POD OMIČKU
	VYPÍNAČ ŘÁZENÍ 6, IP44, OSADIT +500 MM OD 0,0 SPODNÍM LÍCEM, POD OMIČKU
	VYPÍNAČ ŘÁZENÍ 6, IP44, OSADIT +500 MM OD 0,0 SPODNÍM LÍCEM, POD OMIČKU
	VYPÍNAČ ŘÁZENÍ 7, IP20, OSADIT +500 MM OD 0,0 SPODNÍM LÍCEM, POD OMIČKU
	TLAČÍTKO ŘÁZENÍ V10, IP20, OSADIT +500 MM OD 0,0 SPODNÍM LÍCEM, POD OMIČKU
	STIMULÁTOR OTČYŇ PRO STIMULÁČNÍ LED ZDROJE 230V, OSADIT LEVÉ VÝKRESU
	VÝVOD 16A/230V, UKONČIT STOČENÝM VOLTŮM KABELM 3,0 METRY
	VÝVOD 16A/400V, UKONČIT STOČENÝM VOLTŮM KABELM 3,0 METRY
	Z1 ZÁŠUŠKA 16A/230V, IP20, OSADIT +200 MM OD 0,0 SPODNÍM LÍCEM
	Z1p ZÁŠUŠKA 16A/230V, IP20, OSADIT +200 MM OD 0,0 SPODNÍM LÍCEM, PŘEPĚTÍ "13"
	Z2 ZÁŠUŠKA 16A/230V, IP20, OSADIT +500 MM OD 0,0 SPODNÍM LÍCEM
	Z2p ZÁŠUŠKA 16A/230V, IP20, OSADIT +500 MM OD 0,0 SPODNÍM LÍCEM, PŘEPĚTÍ "13"
	Z ZÁŠUŠKA 16A/230V, IP20, OSADIT LEVÉ PĚDORYSU ELEKTRONSTALACE
	Zp ZÁŠUŠKA 16A/230V, IP20, OSADIT LEVÉ PĚDORYSU ELEKTRONSTALACE, PŘEPĚTÍ "13"
	Z145i ZÁŠUŠKA 16A/230V, IP20, PROFIL 45, OSADIT V RÁMCI PARAPETNÍHO KANÁLU
	Z145bp ZÁŠUŠKA 16A/230V, IP20, PROFIL 45, OSADIT V RÁMCI PAR. KANÁLU, PŘEPĚTÍ "13"
	ETH DATOVÁ ZÁŠUŠKA RJ45 CAT5E, IP20
	TP DATOVÁ ZÁŠUŠKA RJ45 CAT5E, IP20
	ETH DATOVÁ ZÁŠUŠKA RJ45 CAT5E, IP20
	TP ETH DVOJITÁ NEZÁVISLÁ DATOVÁ ZÁŠUŠKA 2X RJ45 CAT5E, IP20

LEGENDA MÍSTNOSTÍ		
OZNAČENÍ NA VÝKRESE	ÚČEL MÍSTNOSTI	Epik (Lx)
2.01	chodba	150
2.02	sklad, RACK, TF ústředna	200
2.03	sborovna	500
2.04	učebna, běžná	300
2.05	kabinet	300
2.06	učebna, běžná	300
2.07	učebna PC	300
2.08	sklad	100
2.09	sklad	100
2.10	učebna klavír, běžná	300
2.11	učebna klavír, běžná	300
2.12	šatna	200
2.13	sklad	100
2.14	kancelář	150
2.15	schodiště	500