

V1-hasičská stanice

IZS OSTROV-STANICE JSDH-SCHEMA TĚLES

V1-hasičská stanice
Q=22378 W
H=14871 Pa
dt=65.0/50.0 °C

V2-garáže

V2-garáže
Q=18416 W
H=11155 Pa
dt=65.0/50.0 °C

INDEX
a Zpracování změn vyžádaných objednatelem

DATUM
4.12.2020

JMÉNO
Matoušek Ing.

PODPS

Vedoucí projektant
Projektant
Matoušek Jan Ing.

Vedoucí zakázky
schválil
Puhar Martin Ing., CSc.

ZAKÁZKA:
Areál IZS Ostrov - stanice Jednotky sboru dobrovolných hasičů

ČÁST (SO, PS):
Projektová dokumentace pro provádění stavby SO 253 Budova JSDH Vytápění

OBSAH:
Vytápění- schéma těles

OBJEDNATEL:
Město Ostrov

Počet A4
6

Stupeň projektu
DPS

Datum dokončení
11.12.2020

Číslo zakázky
9278-26

Číslo archivní:
BPO 5-105495a

BPO spol. s r.o.
Lidická 1239
363 01 OSTROV
Tel.: +420353675111
Fax: +420353612416
projekty@bpo.cz
www.bpo.cz

V1-hasičská stanice

IZS OSTROV – STANICE JSDH – SCHEMA TĚLES

V2-garáže

V1-hasičská stanice
Q=22378 W
H=14871 Pa
dt=65.0/50.0 °C

V2-garáže
Q=18416 W
H=11155 Pa
dt=65.0/50.0 °C

INDEX

INDEX	ZMĚNA	DATUM	JMĚNO	PODPS
a	Zpracování změn vyžádaných objednatelem	4.12.2020	Matoušek Ing.	

Vedoucí projektant
Projektant
bpo
BPO spol. s r.o.
Lidická 1239
383 01 OSTROV
Tel.: +420353675111
Fax: +420353612416
projekty@bpo.cz
www.bpo.cz

Vedoucí zakázky
schválil
Puhar Martin Ing., CSc.

ZAKÁZKA:
Areál IZS Ostrov - stanice Jednotky sboru dobrovolných hasičů

ČÁST (SO, PS):
Projektová dokumentace pro provádění stavby SO 253 Budova JSDH Vytápění

OBSAH:
Vytápění- schéma těles

OBJEDNATEL:
Město Ostrov

Počet A4
6
Stupeň projektu
DPS
Datum dokončení
11.12.2020
Číslo zakázky
9278-26

Poradové číslo
3

Číslo archivní:
BPO 5-105495a

V1-hasičská stanice

IZS OSTROV – STANICE JSDH – SCHEMA TĚLES

V1-hasičská stanice
Q=22378 W
H=14871 Pa
dt=65.0/50.0 °C

V2-garáže

V2-garáže
Q=18416 W
H=11155 Pa
dt=65.0/50.0 °C

INDEX
a Zpracování změn vyžádaných objednatelem

DATUM
4.12.2020

JMÉNO
Matoušek Ing.

PODPS

Vedoucí projektant
Projektant
Matoušek Jan Ing.

Vedoucí zakázky
schválil
Puhar Martin Ing., CSc.

ZAKÁZKA:
Areál IZS Ostrov - stanice Jednotky sboru dobrovolných hasičů

ČÁST (SO, PS):
Projektová dokumentace pro provádění stavby SO 253 Budova JSDH Vytápění

OBSAH:
Vytápění- schéma těles

OBJEDNATEL:
Město Ostrov

Počet A4
6

Stupeň projektu
DPS

Datum dokončení
11.12.2020

Číslo zakázky
9278-26

Číslo archivní:
BPO 5-105495a

BPO spol. s r.o.
Lidická 1239
383 01 OSTROV
Tel.: +420353675111
Fax: +420353612416
projekty@bpo.cz
www.bpo.cz

V1-hasičská stanice

IZS OSTROV-STANICE JSDH-SCHEMA TĚLES

V1-hasičská stanice
Q=22378 W
H=14871 Pa
dt=65.0/50.0 °C

V2-garáže

V2-garáže
Q=18416 W
H=11155 Pa
dt=65.0/50.0 °C

INDEX
a Zpracování změn vyžádaných objednatelem

DATUM
4.12.2020

JMÉNO
Matoušek Ing.

PODPS

Vedoucí projektant
Projektant
Matoušek Jan Ing.

Vedoucí zakázky
schválil
Puhar Martin Ing., CSc.

ZAKÁZKA:
Areál IZS Ostrov - stanice Jednotky sboru dobrovolných hasičů

ČÁST (SO, PS):
Projektová dokumentace pro provádění stavby SO 253 Budova JSDH Vytápění

OBSAH:
Vytápění- schéma těles

OBJEDNATEL:
Město Ostrov

Počet A4
6


Stupeň projektu
DPS

Datum dokončení
11.12.2020

Číslo zakázky
9278-26

Číslo archivní:
BPO 5-105495a

BPO spol. s r.o.
Lidická 1239
383 01 OSTROV
Tel.: +420353675111
Fax: +420353612416
projekty@bpo.cz
www.bpo.cz

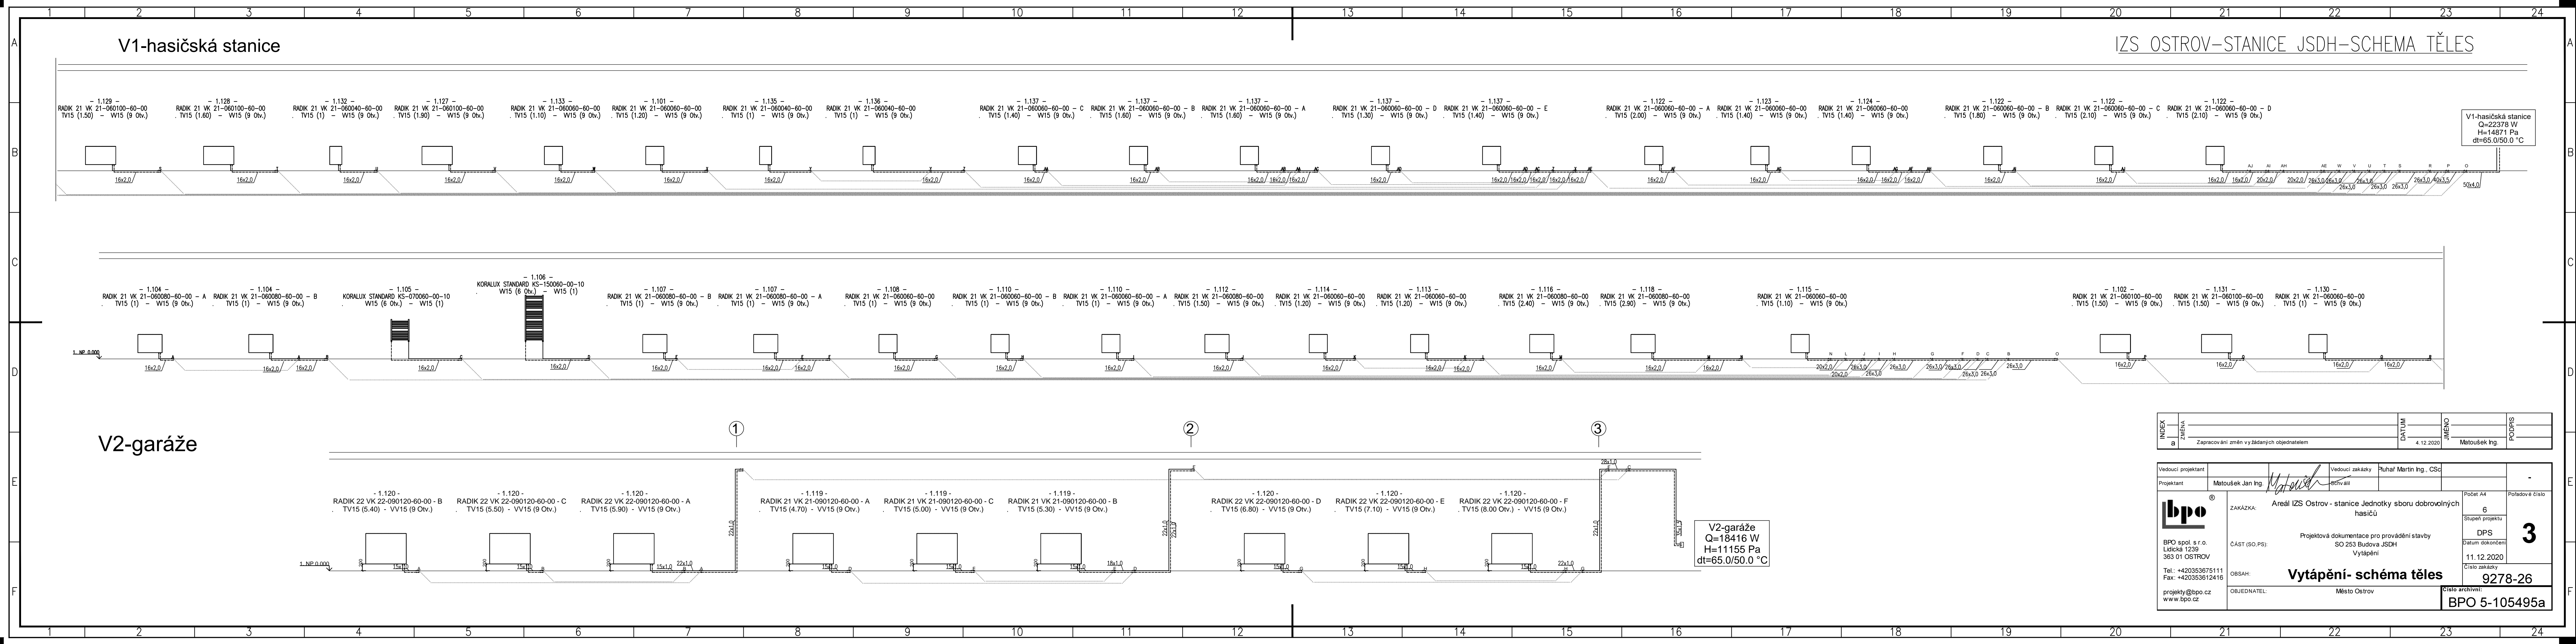

V1-hasičská stanice

IZS OSTROV – STANICE JSDH – SCHEMA TĚLES

V2-garáže

V1-hasičská stanice
Q=22378 W
H=14871 Pa
dt=65.0/50.0 °C

V2-garáže
Q=18416 W
H=11155 Pa
dt=65.0/50.0 °C

INDEX

INDEX	ZMĚNA	DATUM	JMĚNO	PODPS
a	Zpracování změn vyžádaných objednatelem	4.12.2020	Matoušek Ing.	

Vedoucí projektant
Projektant
bpo
BPO spol. s r.o.
Lidická 1239
383 01 OSTROV
Tel.: +420353675111
Fax: +420353612416
projekty@bpo.cz
www.bpo.cz

Vedoucí zakázky
schválil
Puhar Martin Ing., CSc.

ZAKÁZKA:
Areál IZS Ostrov - stanice Jednotky sboru dobrovolných hasičů

ČÁST (SO, PS):
Projektová dokumentace pro provádění stavby SO 253 Budova JSDH Vytápění

OBSAH:
Vytápění- schéma těles

OBJEDNATEL:
Město Ostrov

Počet A4
6
Stupeň projektu
DPS
Datum dokončení
11.12.2020
Číslo zakázky
9278-26

Poradové číslo
3

Číslo archivní:
BPO 5-105495a

V1-hasičská stanice

IZS OSTROV – STANICE JSDH – SCHEMA TĚLES

V1-hasičská stanice
Q=22378 W
H=14871 Pa
dt=65.0/50.0 °C

V2-garáže

V2-garáže
Q=18416 W
H=11155 Pa
dt=65.0/50.0 °C

INDEX
a Zpracování změn vyžádaných objednatelem

DATUM
4.12.2020

JMÉNO
Matoušek Ing.

PODPS

Vedoucí projektant
Projektant
Matoušek Jan Ing.

Vedoucí zakázky
schválil
Puhar Martin Ing., CSc.

ZAKÁZKA:
Areál IZS Ostrov - stanice Jednotky sboru dobrovolných hasičů

ČÁST (SO, PS):
Projektová dokumentace pro provádění stavby SO 253 Budova JSDH Vytápění

OBSAH:
Vytápění- schéma těles

OBJEDNATEL:
Město Ostrov

Počet A4
6

Stupeň projektu
DPS

Datum dokončení
11.12.2020

Číslo zakázky
9278-26

Číslo archivní:
BPO 5-105495a

BPO spol. s r.o.
Lidická 1239
383 01 OSTROV
Tel.: +420353675111
Fax: +420353612416
projekty@bpo.cz
www.bpo.cz