DRUH POVRCHU

KOMUNIKACE | NEPLODNÁ PŮDA

MĚŘÍTKA 1:200/100

LEGENDA TYPŮ ČAR
PŮVODNÍ TERÉN
HRUBÉ TERÉNNÍ ÚPRAVY
UPRAVENÝ TERÉN

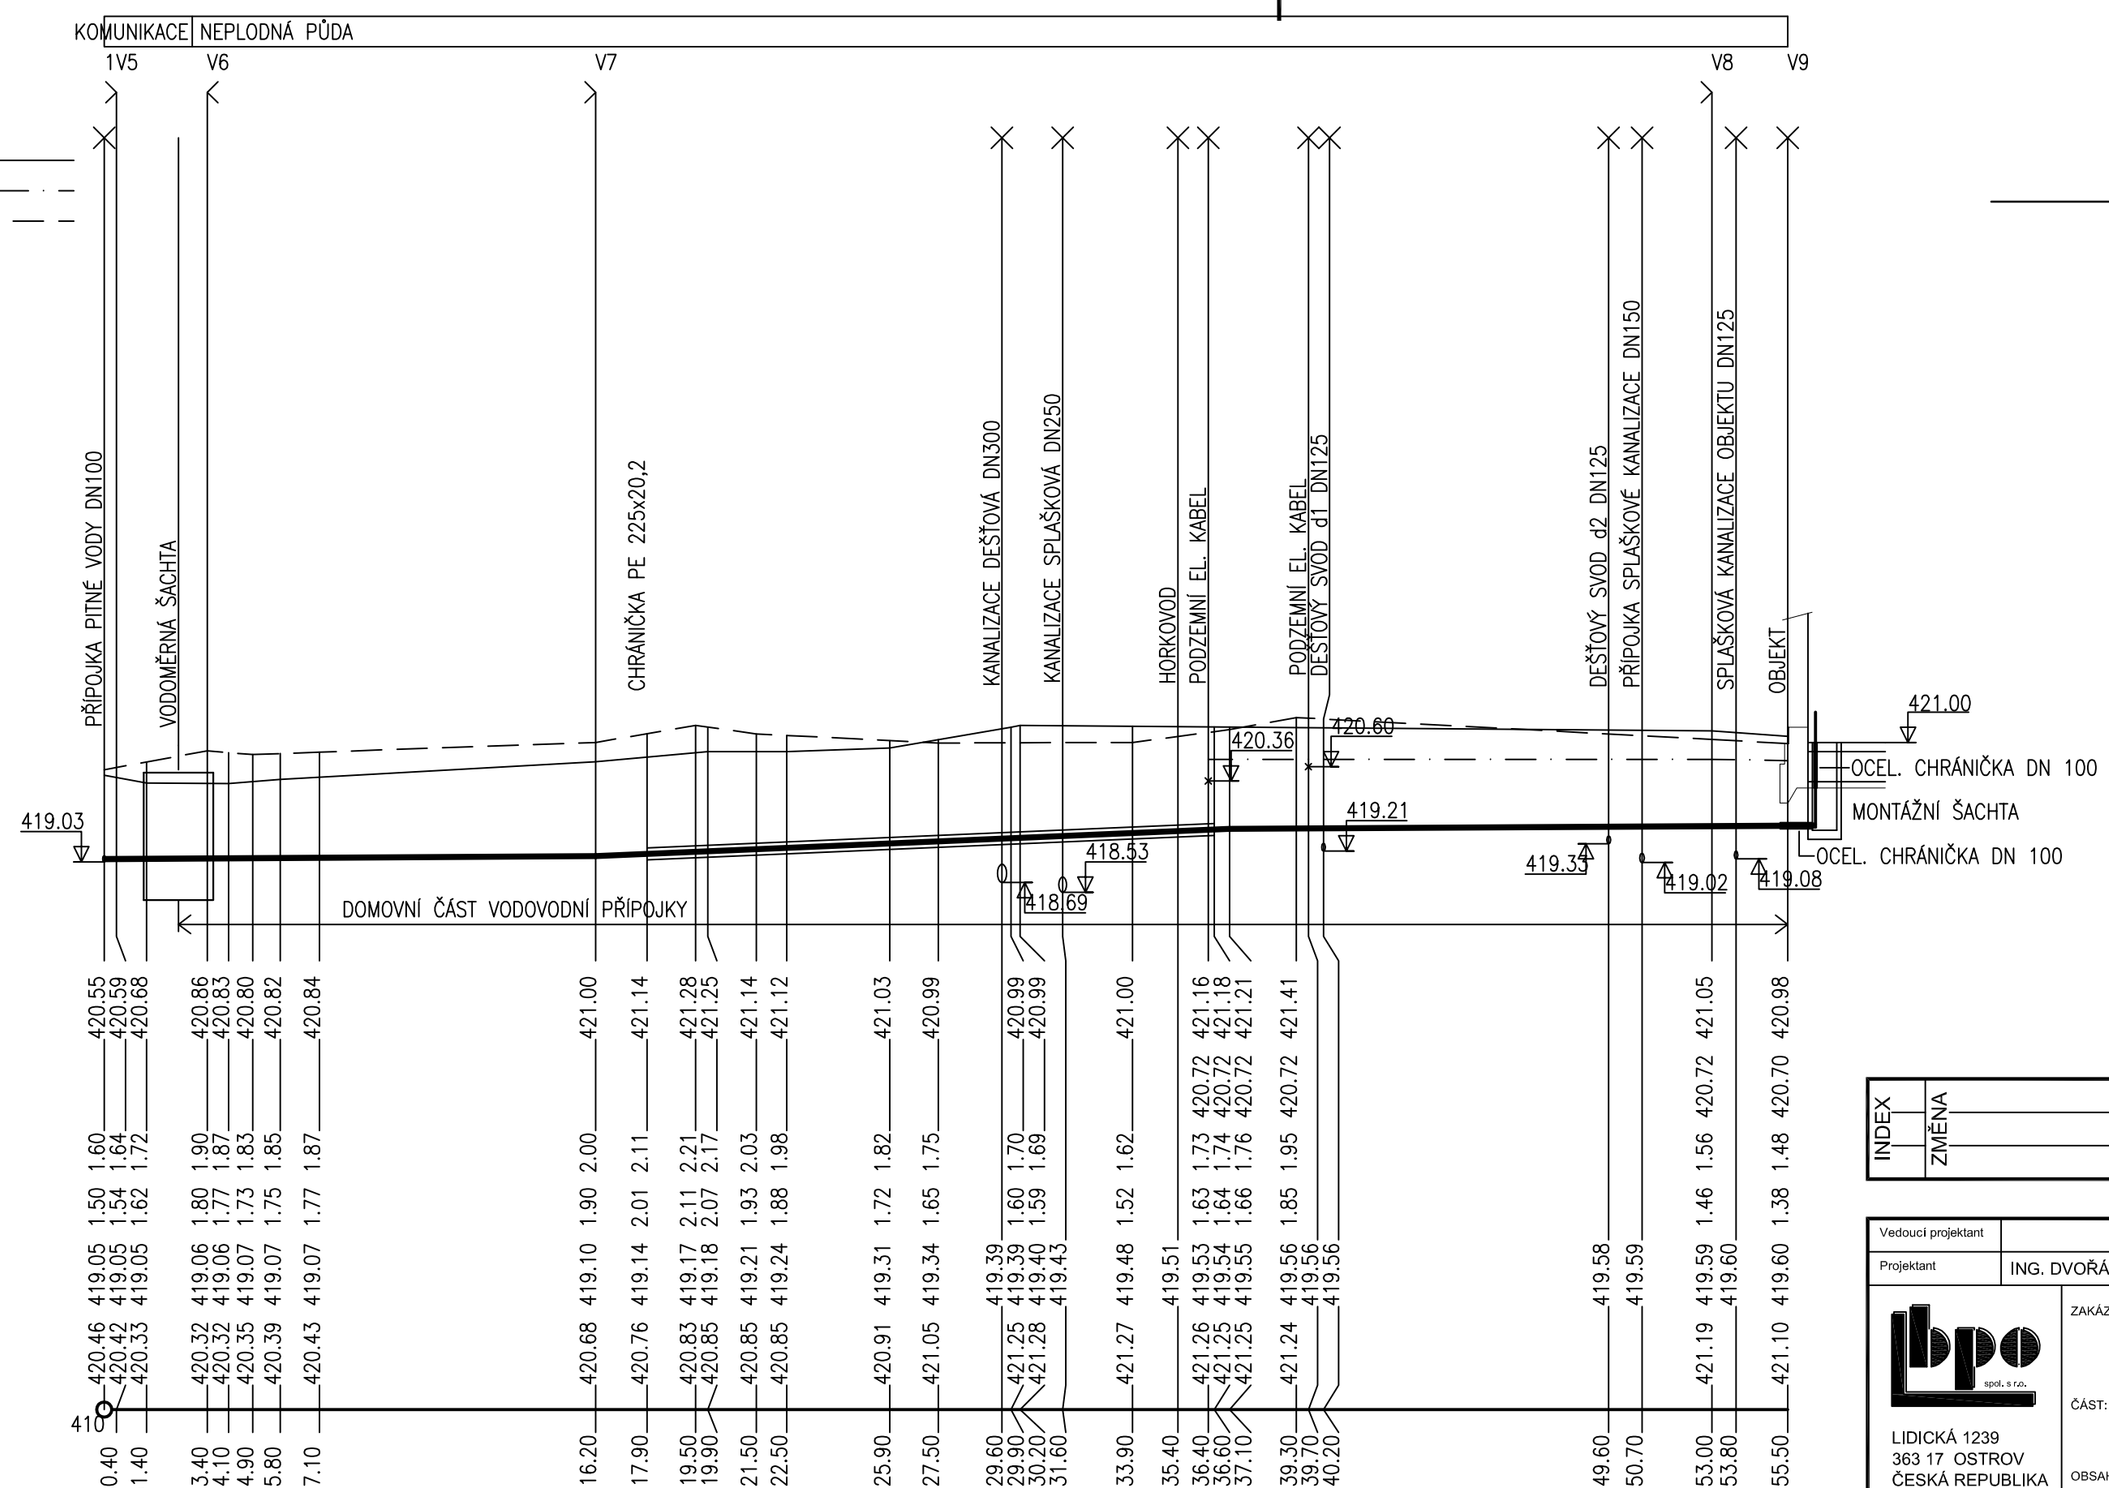

| | | |