


LEGENDA PLOCH

- ŽIVIČNÁ KOMUNIKACE
 - PARKOVACÍ STÁNÍ - DLAŽBA
 - CHODNÍK - ŽIVICE
 - CHODNÍK - DLAŽBA
 - RELIÉFNÍ DLAŽBA
 - PLOCHA - POVRCH MZK
 - BUDOVY - 2b ETAPA
 - ZELEŇ
-
- SILNIČNÍ OBRUBNÍK (+120 mm)
 - SILNIČNÍ OBRUBNÍK (+100 mm)
 - SILNIČNÍ NÁJEZDOVÝ OBRUBNÍK (+20 mm)
 - ZÁHONOVÝ OBRUBNÍK (+60 mm)
 - ZÁHONOVÝ OBRUBNÍK (+20 mm)
 - ZÁHONOVÝ OBRUBNÍK (0 mm)

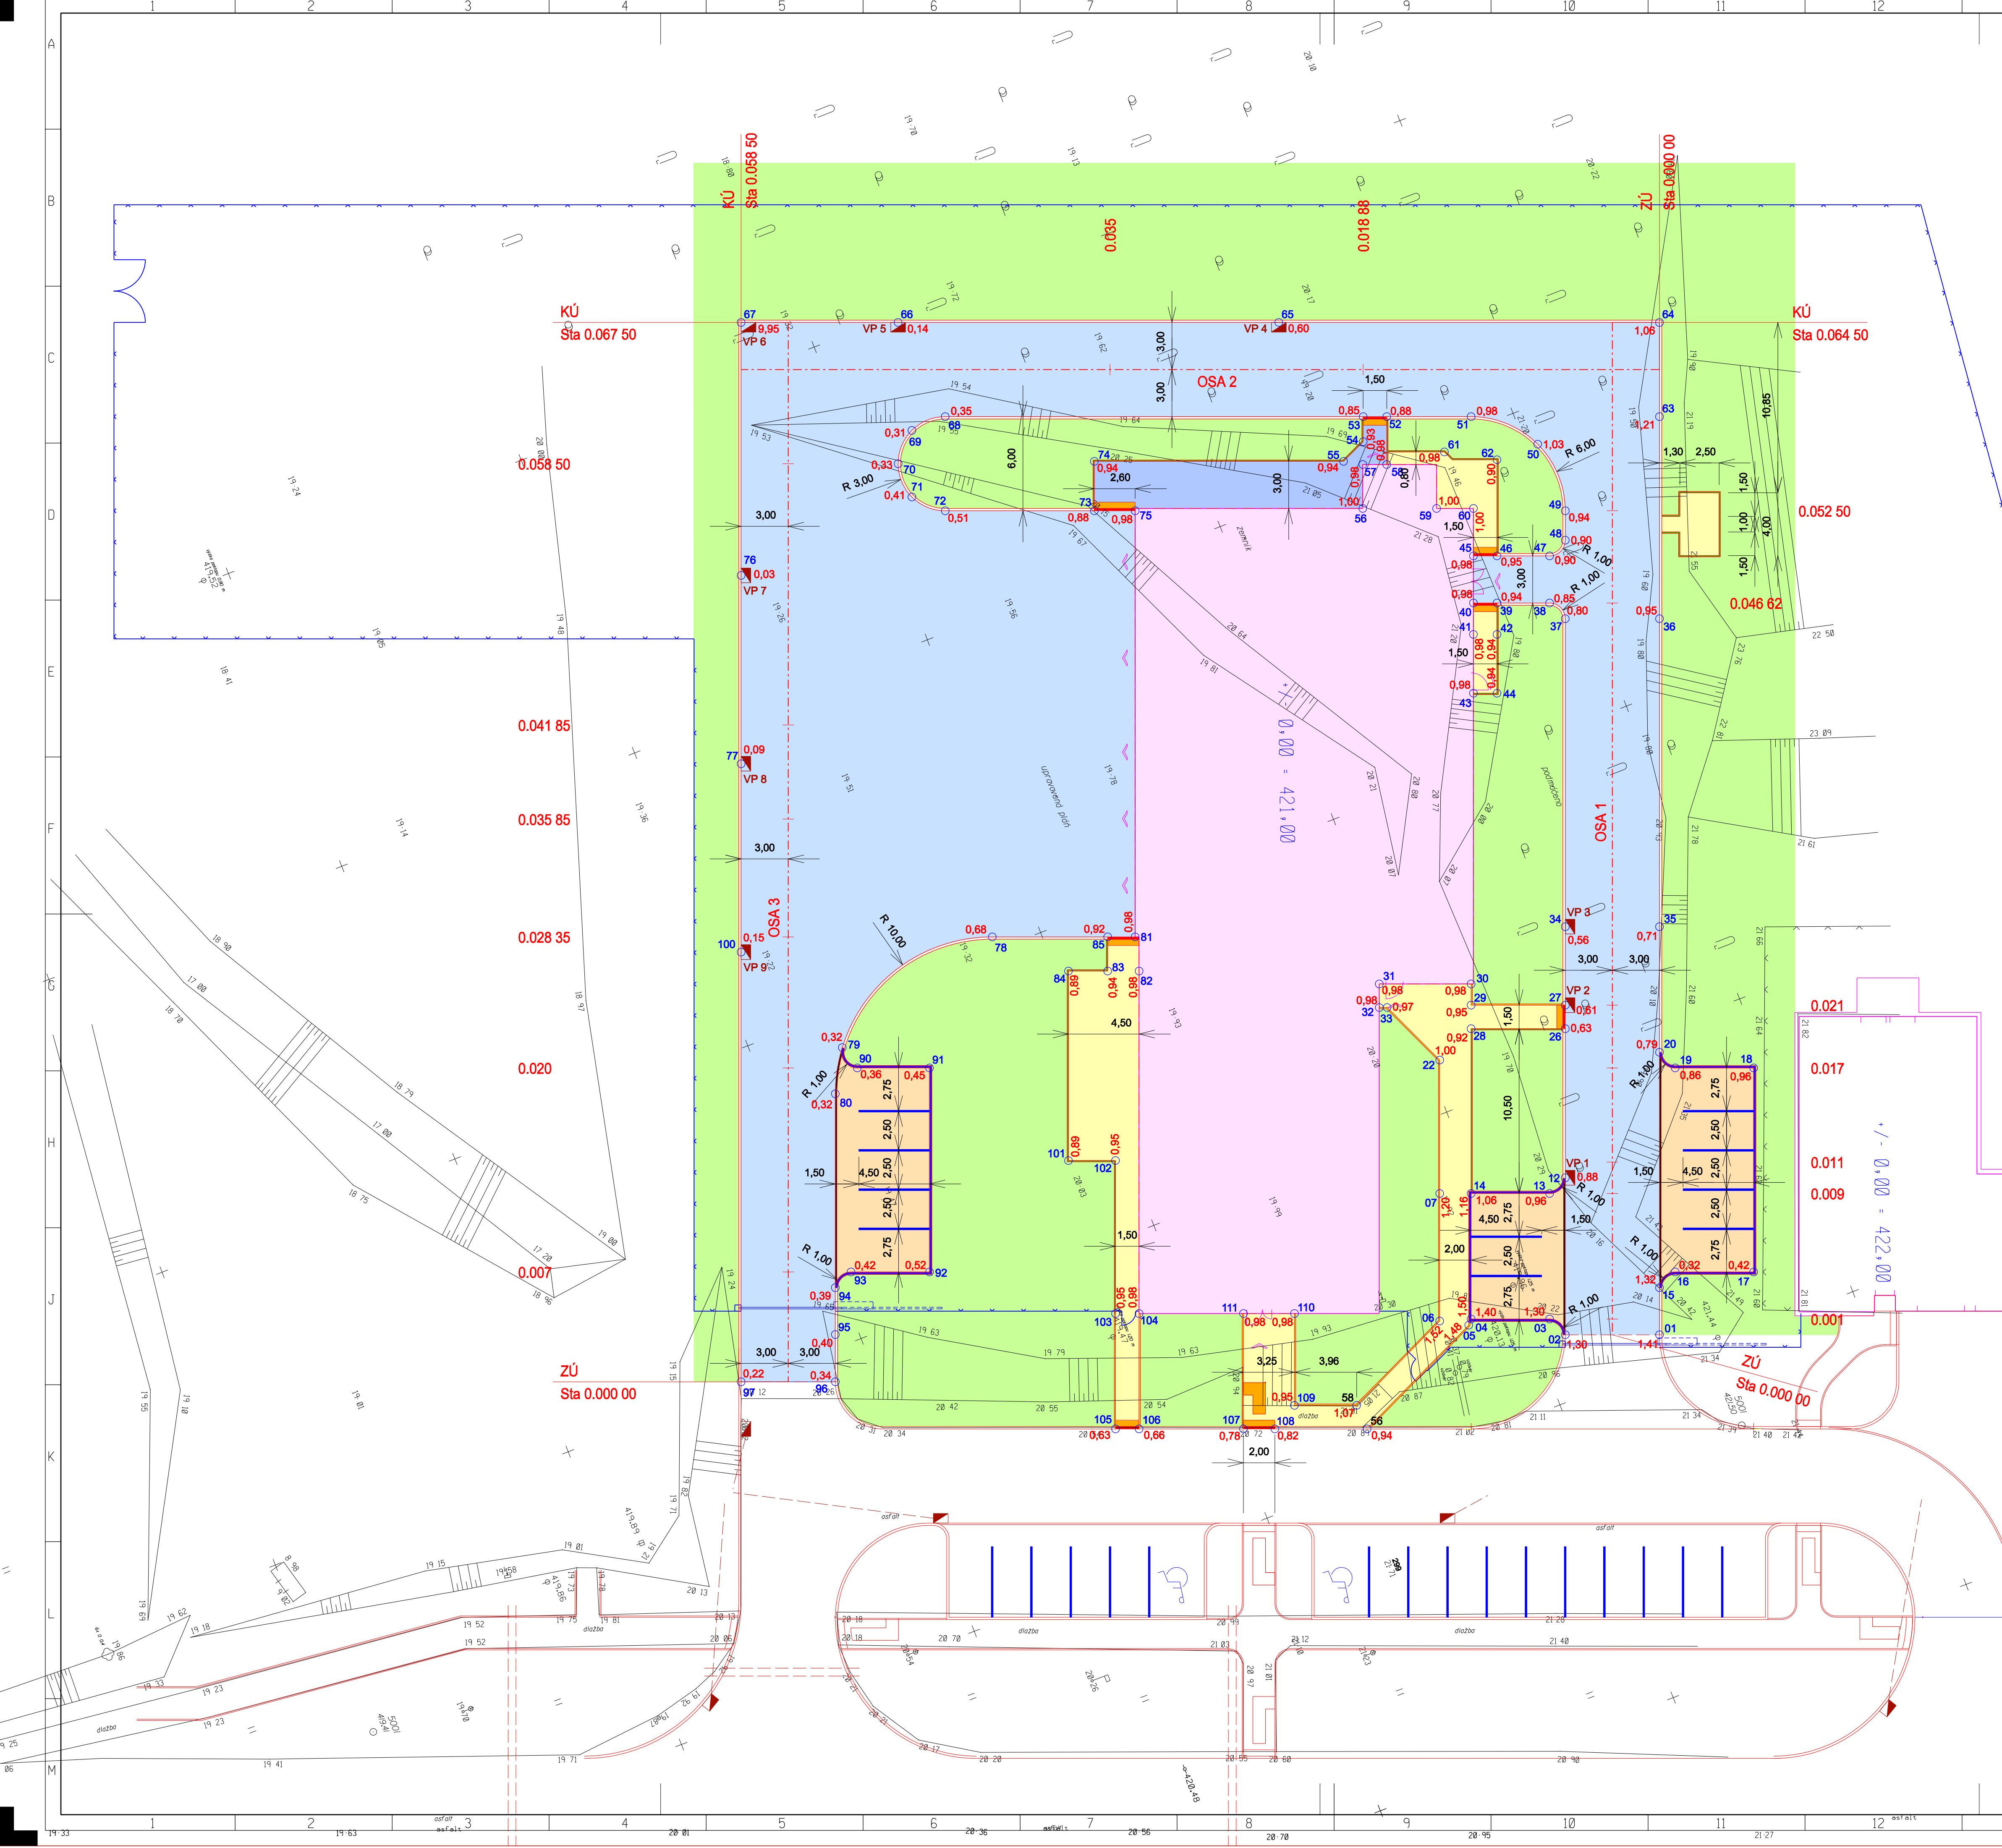

INDEX	ZMĚNA	DATUM	JMĚNO	PODPIS
a	Zpracování požadavků objednatele	10.12.2020	Kameník Josef Ing.	<i>Kameník</i>

Vedoucí projektant	Kameník Josef Ing.	Vedoucí zástupce	Pluhař Martin Ing., CSc.	MĚRITKO
Projektant	Kameník Josef Ing.	Technická kontrola		1:200
ZAKÁZKA:	Areál IZS Ostrov - stanice Jednotky sboru dobrovolných hasičů			Podet A4
ČÁST:	Projektová dokumentace pro provádění stavby Dopravní a inženýrské objekty SO 254 ZP etapa 2b SO 254 Komunikace a zpevněné plochy			8
OBSAH:	Výtyčovací výkres			DPS
				Datum dokončení
				11.12.2020
				Číslo zakázky
				9278-26
				Číslo archivní
				BPO 1-105439a

LIDICKÁ 1239
363 17 OSTROV
ČESKÁ REPUBLIKA
Tel.: +420353675111
Fax: +420353612416
projekty@bpo.cz
www.bpo.cz