


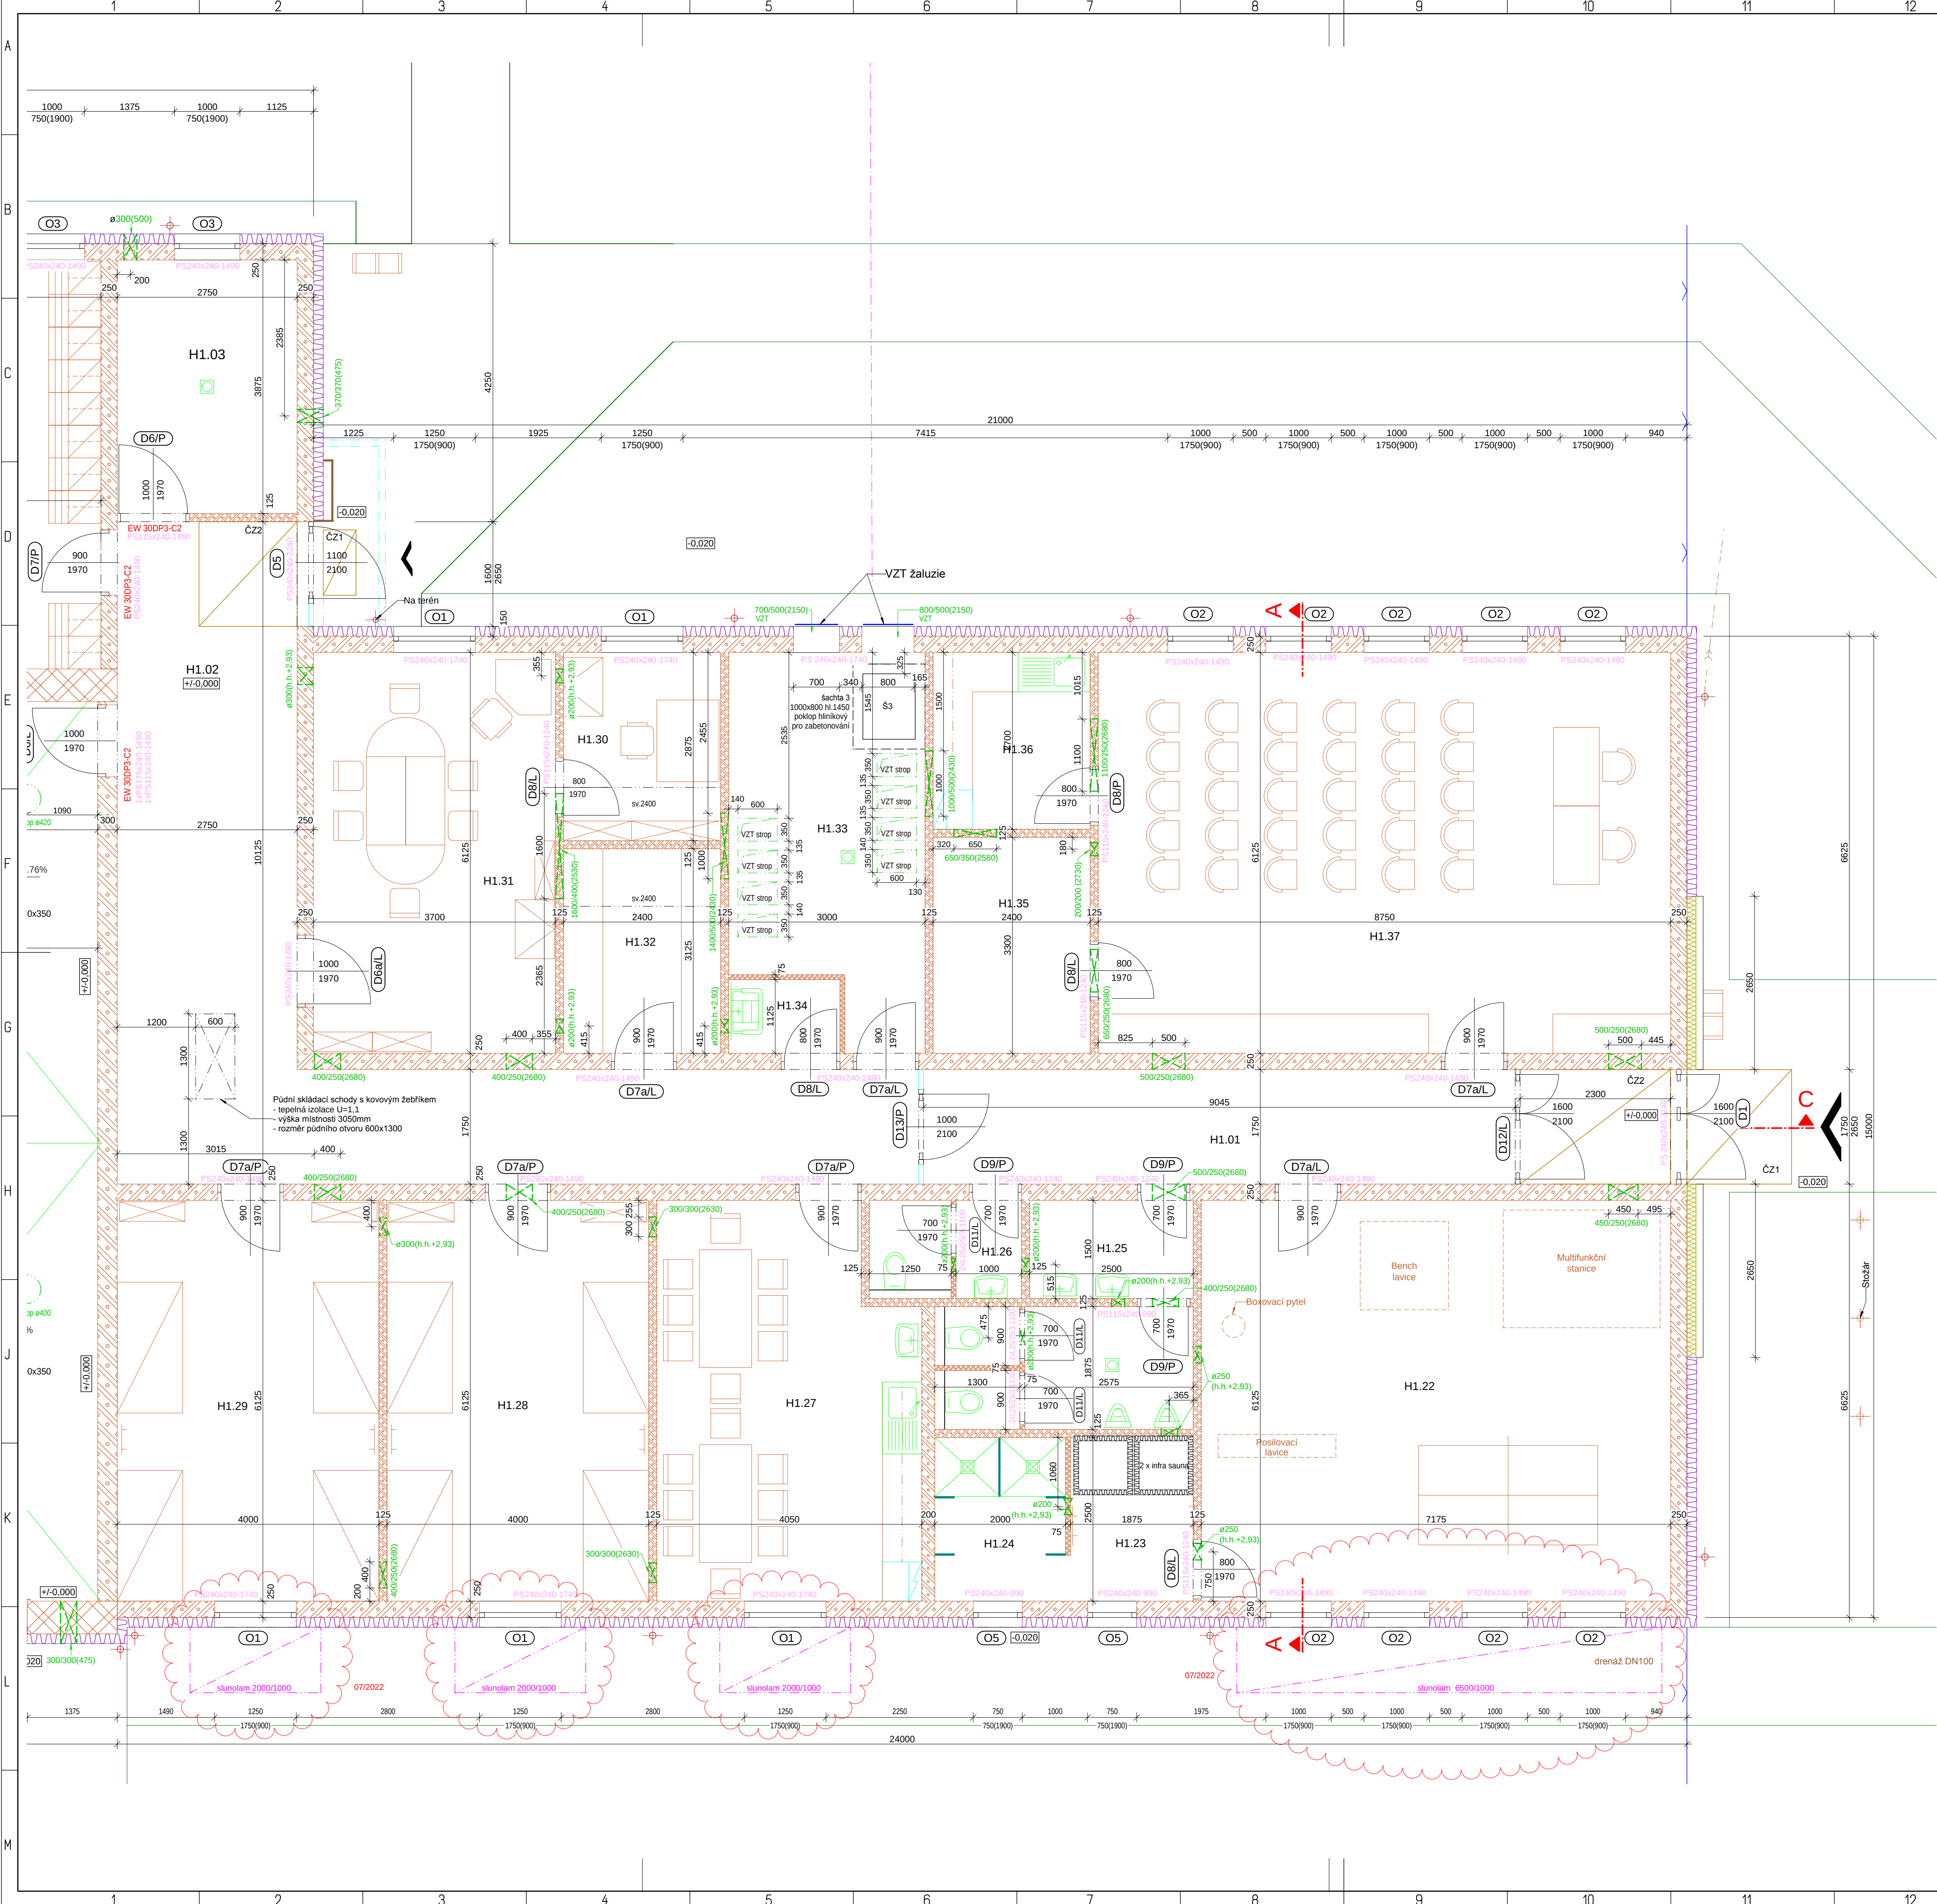

Legenda místností - Jednotka sboru dobrovolných hasičů

OZNACENÍ	NÁZEV MÍSTNOSTI	PLOCHA [m2]	PODLAHA	STĚNA	STROP	POZNÁMKA
H1.01	Chodba	19,99	KD	F1.1	KS 0,1m, VO, M	SDP, M sv.2650
H1.02	Chodba	45,03	KD	F1.1	KS 0,1m, VO, M	SDP, M sv.2650
H1.03	Strojovna UT	10,66	KD	F1.3	KS 0,1m, VO, M	SDP, M sv.2950
H1.04	Šatna žlába	24,21	KD	F1.1	KS 0,1m, VO, ON 2m, M	SDP, M sv.2650
H1.05	Umývárna	3,59	KD	F1.2	KO 2m, VO, M	SDP, M sv.2400
H1.06	Umývárna	5,59	KD	F1.2	KO 2m, VO, M	SDP, M sv.2400(předstř), 2650(sprchy)
H1.07	Šatna špinavá	25	KD	F1.1	KS 0,1m, VO, ON 2m, M	SDP, M sv.2650
H1.08	Praní, sušení	8,25	KD	F1.3	KO 2m, VO, M	SDP, M sv.2400
H1.09	Kompresor	4	KD	F1.1	KS 0,1m, VO, M	SDP, M sv.2950
H1.10	Chem. tech. služba	14,22	KD	F1.2	KO 2m, VO, M	SDP, M sv.2650
H1.11	WC	1,75	KD	F1.2	KO 2m, VO, M	SDP, M sv.2400
H1.12	Sklad protipovodňových prostředků	7,59	KD	F1.1	KS 0,1m, VO, M	SDP, M sv.2400
H1.13	Sklad (TP+isorbent)	13,2	EN	F1.1	EN 0,1m, VO, ON 2m, M	SDP, M sv.2650
H1.14	Dřina	9,81	EN	F1.5	ON 4m, VO, M	SDP, M sv.2950
H1.15	VZT	5,63	KD	F1.3	KS 0,1m, VO, M	SDP, M sv.2950
H1.16	Sklad PHM	13,08	EN	F1.4	EN 0,1m, VO, ON 2m, M	SDP, M sv.2650
H1.17	Rozvodna	6,75	APVC	F1.1	PVC 0,1m, VO, M	SDP, M sv.2650
H1.18	Sklad hadic	11,95	EN	F1.1	EN 0,1m, VO, ON 2m, M	SDP, M sv.2650
H1.19	Mycí box a prání požárních hadic	84	EN	F1.4	KO 4m, VO, M	SDP, M sv.5000, v chodbě 2400
H1.20	Garáž	282,16	EN	F1.4	ON 4m, VO, M	SDP, M sv.5000
H1.21	Neobsazeno	80,78	EN	F1.5	ON 4m, VO, M	SDP, M sv.5000
H1.22	Tabulovna	43,95	PP	F1.8	PP 0,1m, VO, ON 2m, M	SDP, M sv.2650
H1.23	Teplená komora	4,69	KD	F1.2	KO 2m, VO, M	SDP, M sv.2650
H1.24	Sprcha	5	KD	F1.2	KO 2m, VO, M	SDP, M sv.2650
H1.25	WC muži	10,92	KD	F1.2	KO 2m, VO, M	SDP, M sv.2400
H1.26	WC ženy	3,38	KD	F1.2	KO 2m, VO, M	SDP, M sv.2400
H1.27	Denní místnost	23,3	PL	F1.7	PL 0,1m, VO, M	SDP, M sv.2650 Za línkou a umýv. KO 1,5m
H1.28	Noční pohotovost	24,5	PL	F1.7	PL 0,1m, VO, M	SDP, M sv.2650
H1.29	Noční pohotovost	24,5	PL	F1.7	PL 0,1m, VO, M	SDP, M sv.2650
H1.30	Místnost velitele JPO+archiv	6,9	PL	F1.7	PL 0,1m, VO, M	SDP, M sv.2650, snížený 2400
H1.31	Velitelská (VD+technická) + archiv	22,66	PL	F1.7	PL 0,1m, VO, M	SDP, M sv.2650
H1.32	Sklad výstroj.prostředků	7,5	PL	F1.7	PL 0,1m, VO, M	SDP, M sv.2650, snížený 2400
H1.33	VZT	16,25	KD	F1.3	KS 0,1m, VO, M	SDP, M sv.2650
H1.34	Úklid	1,91	KD	F1.1	KS 0,1m, VO, M	SDP, M sv.2400
H1.35	Sklad	7,92	KD	F1.1	KS 0,1m, VO, M	SDP, M sv.2500
H1.36	Kuchyně	6,48	KD	F1.1	KS 0,1m, VO, M	SDP, M sv.2500 Za línkou a umýv. KO 1,5m
H1.37	Krizový štáb obce	53,59	PL	F1.7	PL 0,1m, VO, M	SDP, M sv.2650
H1.38	Váž na sušení hadic	13,5	KD	F1.6	VC, ON	CP
H1.39	Prostor pro kontejnery na odpad	7,17	BD			
CELKOVÁ PLOCHA MÍSTNOSTÍ		877,56				

Povrchové úpravy:

Poslavy: KD - keramická dlažba s potřebnou protiskluzností do vodorovného tmele, flexibilní spárování EN - epoxidový nátěr na podlahu s protiskluzným výsypem APVC - Antistatická PVC PP - Pryžová podlaha s protiskluzným reliéfem (peníčky) PL - Přírodní linoleum BD - betonová dlažba	Stěny: KS - keramický sokl VO - vápenná omítka M - Malba ON - omývatelný nátěr KO - keramický obklad VC - Vápencementová omítka	Stropy: SDP - sádkokartonový podhled 1 x 12,5 white (podhled místnosti) + podhled s protipožárními parametry (pod konstrukcí vazníků) SDP 1 - sádkokartonový podhled s protipožárními parametry (pod konstrukcí vazníků) die PBR (EI 30), 2 x 12,5mm na kovovém roštu CP - podhled z cementových desek na kovovém roštu
---	---	--

Legenda:

	Nosné zdivo z tvárnice z lehčeného keramického betonu tl. 240/365mm (bez omítek) - pevnostní třída 12MPa
	Nosné zdivo z tvárnice pro zrazené bednění z lehčeného keramického betonu tl. 435/500mm (bez omítek), vyplněno betonem C30/37 konstrukčně vyztuženým ve svislém i vodorovném směru, svahů výtluž zakotvena do základů (10 kg/m2 zdiva)
	Teplená izolace EPS / Kontaktní zateplovací systém
	Nenosné zdivo z tvárnice z lehčeného keramického betonu tl. 70/115/175mm (bez omítek) - pevnostní třída 4MPa
	Teplená izolace XPS / Kontaktní zateplovací systém
	Sanitární příčka
	SDK protipožární předstěna s parametry die PBR (EI30) - desky Knauf RED tl.2x12,5
	Železobeton / konstrukčně vyztužený beton
	Prostý beton
	Zhuťný zásep
	Rostlý terén
	Zhuťný štěrpkopsek

Výkaz překladů

PS 240x240-2240...3ks
PS 240x240-2490...1ks
PS 240x240-1740...7ks
PS 240x240-1490...46ks
PS 240x240-1240...2ks
PS 240x240-990...5ks
PS 175x240-990...3ks
PS 115x240-990...4ks
PS 115x240-1490...3ks
PS 175x240-1490...1ks
PS 115x240-1240...7ks
2x125/25/3-1100...14ks

Prostupy VZT

250/250/600	šifra/výška(parapet)
a250(h.h.+2,93)	kruhové otvory - výška horní hrany +2,93
VZT strop ø400	

Pozn. Vedení VZT uvnitř objektu - obecně je horní hrana prostupů 2 930mm nad podlahou

±0,000=421,000m.b.m.

INDEX 8	Zpracování změn vyžádaných objednatel	DATUM 7.12.2020	JMENO Vopat	PODPIS
Vedoucí projektant Projektant Vopat Věroslav Ing.	Vedoucí zakázky Schválil	Přihlaš Martin Ing., CSc.		1:50
 BPO spol. s r.o. Lidická 1239 363 01 OSTROV Tel.: +420353675111 Fax: +420353612416 projekty@bpo.cz www.bpo.cz	ZAKÁZKA: Areál IZS Ostrov - stanice Jednotky sboru dobrovolných hasičů ČÁST (SO,PS): Projektová dokumentace pro provádění stavby SO 253 Budova JSDH Architektonicko stavební část OBSAH: Půdorys 1.np - část B OBJEDNATEL: Město Ostrov	Podst. A4 8 Stupeň projektu DPS Datum dokončení 20.12.2020 Číslo zakázky 9278-26 Číslo archivní BPO 1-105385a		