


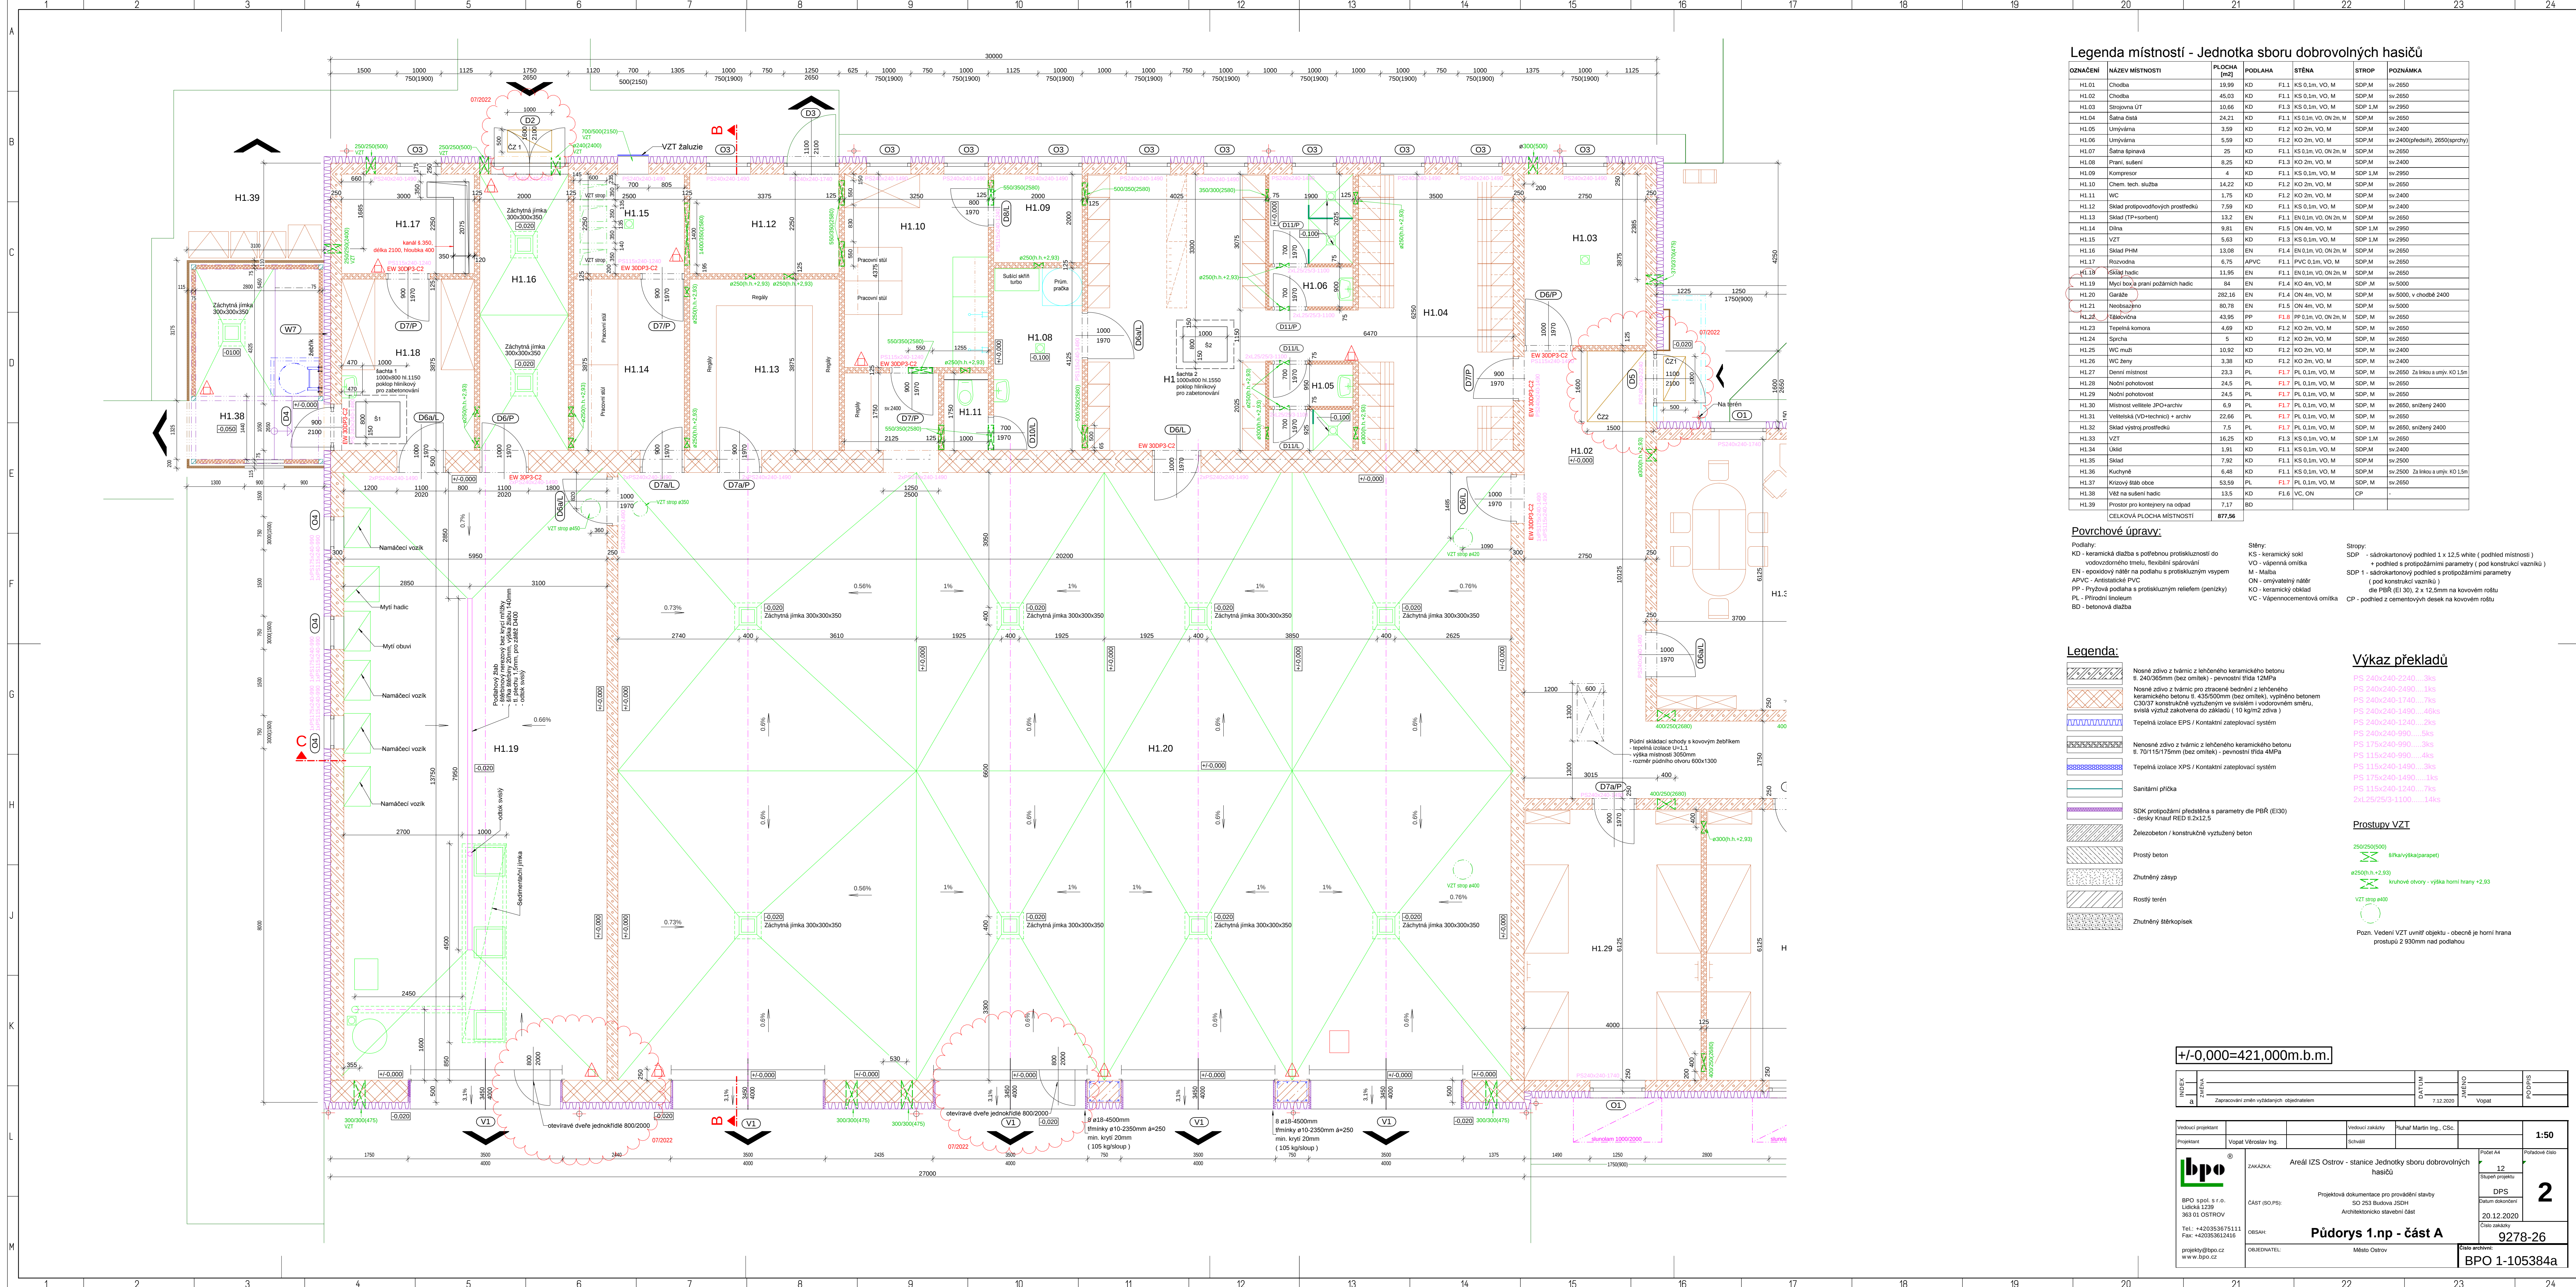

Legenda místností - Jednotka sboru dobrovolných hasičů

OZNAČENÍ	NÁZEV MÍSTNOSTI	PLŮCHA [m2]	PODLAHA	STĚNA	STROP	POZNÁMKA
H1.01	Chodba	19.99	KD	F1.1	KS 0.1m, VO, M	SDP, M
H1.02	Chodba	46.03	KD	F1.1	KS 0.1m, VO, M	SDP, M
H1.03	Společná UT	10.66	KD	F1.3	KS 0.1m, VO, M	SDP, 1M
H1.04	Šatna žena	24.21	KD	F1.1	KS 0.1m, VO, ON 2m, M	SDP, M
H1.05	Umývárna	3.58	KD	F1.2	KO 2m, VO, M	SDP, M
H1.06	Umývárna	5.59	KD	F1.2	KO 2m, VO, M	SDP, M
H1.07	Šatna špinavá	25	KD	F1.1	KS 0.1m, VO, ON 2m, M	SDP, M
H1.08	Praní, sušení	8.25	KD	F1.3	KO 2m, VO, M	SDP, M
H1.09	Kompresor	4	KD	F1.1	KS 0.1m, VO, M	SDP, 1M
H1.10	Chem. tech. služba	14.22	KD	F1.2	KO 2m, VO, M	SDP, M
H1.11	WC	1.75	KD	F1.2	KO 2m, VO, M	SDP, M
H1.12	Sklad protipovodňových prostředků	7.59	KD	F1.1	KS 0.1m, VO, M	SDP, M
H1.13	Sklad (TP+sorbent)	13.2	EN	F1.1	EN 0.1m, VO, ON 2m, M	SDP, M
H1.14	Dílna	9.81	EN	F1.5	ON 4m, VO, M	SDP, 1M
H1.15	VZT	5.63	KD	F1.3	KS 0.1m, VO, M	SDP, 1M
H1.16	Sklad PHM	13.08	EN	F1.4	EN 0.1m, VO, ON 2m, M	SDP, M
H1.17	Rizolovna	6.75	APVC	F1.1	PVC 0.1m, VO, M	SDP, M
H1.18	Sklad hadic	11.95	EN	F1.1	EN 0.1m, VO, ON 2m, M	SDP, M
H1.19	Mycí box a prání požárních hadic	84	EN	F1.4	KO 4m, VO, M	SDP, M
H1.20	Garáž	282.16	EN	F1.4	ON 4m, VO, M	SDP, M
H1.21	Neobšahováno	80.78	EN	F1.5	ON 4m, VO, M	SDP, M
H1.22	Tělocvična	43.95	PP	F1.8	PP 0.1m, VO, ON 2m, M	SDP, M
H1.23	Těpelná komora	4.69	KD	F1.2	KO 2m, VO, M	SDP, M
H1.24	Spírna	5	KD	F1.2	KO 2m, VO, M	SDP, M
H1.25	WC muž	10.92	KD	F1.2	KO 2m, VO, M	SDP, M
H1.26	WC ženy	3.38	KD	F1.2	KO 2m, VO, M	SDP, M
H1.27	Denní místnost	23.3	PL	F1.7	PL 0.1m, VO, M	SDP, M
H1.28	Noční pohotovost	24.5	PL	F1.7	PL 0.1m, VO, M	SDP, M
H1.29	Noční pohotovost	24.5	PL	F1.7	PL 0.1m, VO, M	SDP, M
H1.30	Místnost velitele JPO+archiv	6.9	PL	F1.7	PL 0.1m, VO, M	SDP, M
H1.31	Velitelská (VD+technická) + archiv	22.66	PL	F1.7	PL 0.1m, VO, M	SDP, M
H1.32	Sklad výtahových prostředků	7.5	PL	F1.7	PL 0.1m, VO, M	SDP, M
H1.33	VZT	16.25	KD	F1.3	KS 0.1m, VO, M	SDP, 1M
H1.34	Úklid	1.91	KD	F1.1	KS 0.1m, VO, M	SDP, M
H1.35	Sklad	7.92	KD	F1.1	KS 0.1m, VO, M	SDP, M
H1.36	Kuchyně	6.48	KD	F1.1	KS 0.1m, VO, M	SDP, M
H1.37	Krízový štáb obce	53.59	PL	F1.7	PL 0.1m, VO, M	SDP, M
H1.38	Vět na sušení hadic	13.5	KD	F1.6	VC, ON	CP
H1.39	Prostor pro kontejner na odpad	7.17	BD			
CELKOVÁ PLOCHA MÍSTNOSTÍ		877.56				

Povrchové úpravy:

Podlahy: KD - keramická dlažba s potřebnou protiskluzností do vodovodního tělu, flexibilní spárování EN - spodičkový nátěr na podlahu s protiskluzným výsypem PP - Prýžková podlaha s protiskluzným reliéfem (penízky) PL - Přírodní Inoleum BD - betonová dlažba	Stěny: KS - keramický sokl VO - vápenatá omítka M - Malba APVC - Antistatické PVC KO - keramický obklad VC - Vápenocementová omítka	Stropy: SDP - sádkokartonový podhled 1 x 12,5 white (podhled místnosti) + podhled s protipážími parametry (pod konstrukcí vazníků) SDP 1 - sádkokartonový podhled s protipážími parametry (pod konstrukcí vazníků) die PBR (EI 30), 2 x 12,5mm na kovovém roštu CP - podhled z cementových desek na kovovém roštu
--	---	--

Legenda:

	Nosné zdívko z tvárnic z lehkého keramického betonu tl. 240/365mm (bez omítky) - pevnostní třída 12MPa
	Nosné zdívko z tvárnic z lehkého keramického betonu tl. 435/500mm (bez omítky), vyplněno betonem C30/37 konstrukčně vyztuženým ve směru i vodorovném směru, svislá výtka zakotvena do základů (10 kg/m2 zdiva)
	Tepelná izolace EPS / Kontaktní zateplovací systém
	Tepelná izolace XPS / Kontaktní zateplovací systém
	Sanitární příčka
	SDK protipáží předstěna s parametry dle PBR (EI30) - desky Knauf RED B.2x12,5
	Železobeton / konstrukčně vyztužený beton
	Prostý beton
	Zhrutněný zásep
	Rostlý terén
	Zhrutněný štěrko-písk

Výkaz překladů

PS 240x240-2240 ...3ks
PS 240x240-2490 ...1ks
PS 240x240-1740 ...7ks
PS 240x240-1490 ...46ks
PS 240x240-1240 ...2ks
PS 240x240-990 ...5ks
PS 175x240-990 ...3ks
PS 115x240-990 ...4ks
PS 175x240-1490 ...1ks
PS 115x240-1240 ...7ks
2xL 250/30-1100 ...14ks

Prostupy VZT

	250/250(000) síťka(výška parapetu)
	a250(h.h.+2.93) kruhové otvory - výška horní hrany +2.93
	VZT strop a400

Pozn. Vedení VZT uvnitř objektu - obecně je horní hrana prostupů 2 930mm nad podlahou

+/-0.000=421,000m.b.m.

INDEX	ZÁKLAD	DATUM	VERZÍ	PODPIS
A	Zpracování změn vydaných objednatelem	7.12.2020	Voplat	

Vedoucí projektant	Voplat Věroslav Ing.	Vedoucí zakázky	Puhař Martin Ing., ČSČ.	1:50
Projektant		Schválí		
 BPO s.p.s. s.r.o. Lidická 1029 363 01 OSTROV Tel.: +20353675111 Fax: +20353612416 projekty@bpo.cz www.bpo.cz	ZAKÁZKA:	Areál IZS Ostrov - stanice Jednotky sboru dobrovolných hasičů		Počet A4
	ČÁST (SO.PS):	Projektová dokumentace pro provádění stavby SO 253 Budova JSDH Architektonické a stavební část		12 Stupeň DPS
	OBSAH:	Půdorys 1.np - část A		2
	OBEDNATEL:	Město Ostrov		Datum dokončení 20.12.2020
	OBEDNATEL:	Město Ostrov		Číslo zakázky 9278-26
	OBEDNATEL:	Město Ostrov		Císo archivu: BPO 1-105384a



BPO spol. s r.o.
Lidická 1239
363 01 OSTROV
Tel.: +420353675111
Fax: +420353612416
projekt@bpo.cz
www.bpo.cz

Půdorys 1.np - část A

2