


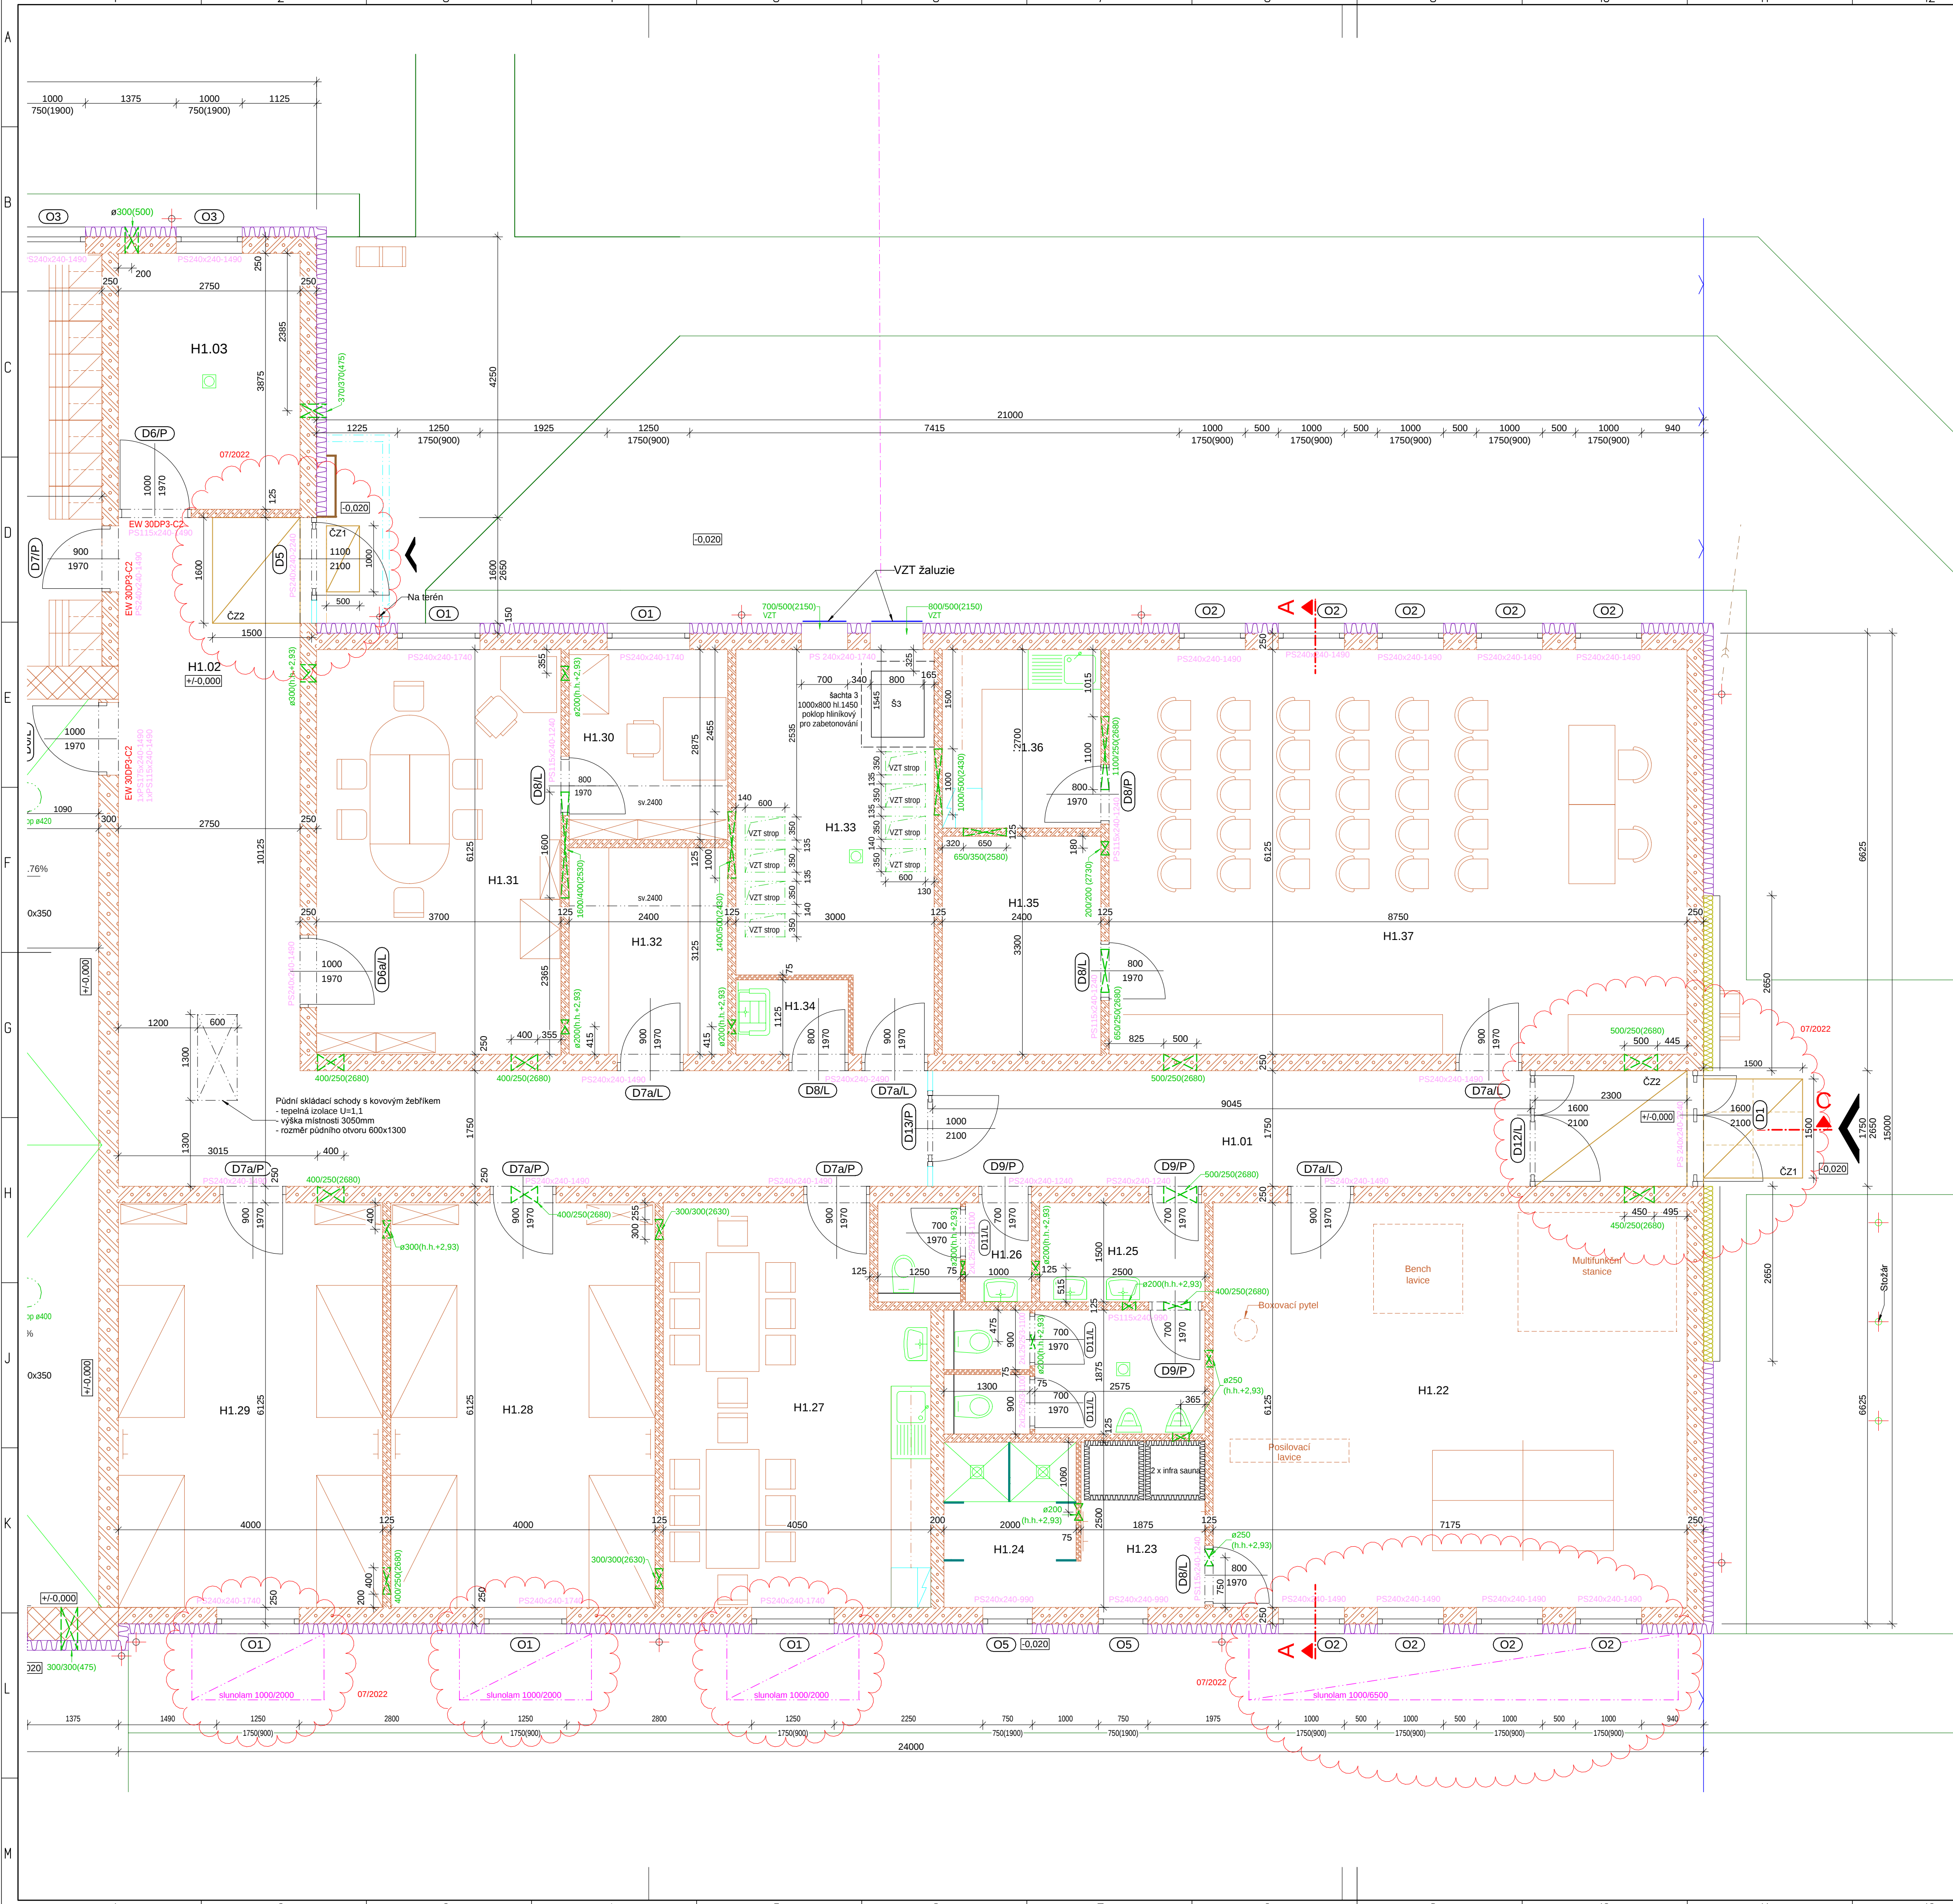

Legenda místností - Jednotka sboru dobrovolných hasičů

OZNAČENÍ	NÁZEV MÍSTNOSTI	PLOCHA [m2]	PODLAHA	STĚNA	STROP	POZNÁMKA
H1.01	Chodba	19.99	KD	F1.1 KS 0.1m, VO, M	SDP, M	sv.2650
H1.02	Chodba	45.03	KD	F1.1 KS 0.1m, VO, M	SDP, M	sv.2650
H1.03	Strojovna UT	10.66	KD	F1.3 KS 0.1m, VO, M	SDP, 1, M	sv.2950
H1.04	Šatna četa	24.21	KD	F1.1 KS 0.1m, VO, ON 2m, M	SDP, M	sv.2650
H1.05	Umývárna	3.59	KD	F1.2 KO 2m, VO, M	SDP, M	sv.2400
H1.06	Umývárna	5.59	KD	F1.2 KO 2m, VO, M	SDP, M	sv.2400(předstřih), 2650(sprchy)
H1.07	Šatna špinavá	25	KD	F1.1 KS 0.1m, VO, ON 2m, M	SDP, M	sv.2650
H1.08	Praní, sušení	8.25	KD	F1.3 KO 2m, VO, M	SDP, M	sv.2400
H1.09	Kompresor	4	KD	F1.1 KS 0.1m, VO, M	SDP, 1, M	sv.2950
H1.10	Chem. tech. služba	14.22	KD	F1.2 KO 2m, VO, M	SDP, M	sv.2650
H1.11	WC	1.75	KD	F1.2 KO 2m, VO, M	SDP, M	sv.2400
H1.12	Sklad protipožarových prostředků	7.59	KD	F1.1 KS 0.1m, VO, M	SDP, M	sv.2400
H1.13	Sklad (TP+isorbent)	13.2	EN	F1.1 EN 0.1m, VO, ON 2m, M	SDP, M	sv.2650
H1.14	Dřina	9.81	EN	F1.5 ON 4m, VO, M	SDP, 1, M	sv.2950
H1.15	VZT	5.63	KD	F1.3 KS 0.1m, VO, M	SDP, 1, M	sv.2950
H1.16	Sklad PHM	13.08	EN	F1.4 EN 0.1m, VO, ON 2m, M	SDP, M	sv.2650
H1.17	Rozvodna	6.75	APVC	F1.1 PVC 0.1m, VO, M	SDP, M	sv.2650
H1.18	Sklad hadic	11.95	EN	F1.1 EN 0.1m, VO, ON 2m, M	SDP, M	sv.2650
H1.19	Mycí box a prání požárních hadic	84	EN	F1.4 KO 4m, VO, M	SDP, M	sv.5000
H1.20	Garáž	282.16	EN	F1.4 ON 4m, VO, M	SDP, M	sv.5000, v chodbě 2400
H1.21	Neobsazeno	80.78	EN	F1.5 ON 4m, VO, M	SDP, M	sv.5000
H1.22	Tělocvična	43.95	PP	F1.8 PP 0.1m, VO, ON 2m, M	SDP, M	sv.2650
H1.23	Těpečná komora	4.69	KD	F1.2 KO 2m, VO, M	SDP, M	sv.2650
H1.24	Sprcha	5	KD	F1.2 KO 2m, VO, M	SDP, M	sv.2650
H1.25	WC muži	10.92	KD	F1.2 KO 2m, VO, M	SDP, M	sv.2400
H1.26	WC ženy	3.38	KD	F1.2 KO 2m, VO, M	SDP, M	sv.2400
H1.27	Denní místnost	23.3	PL	F1.7 PL 0.1m, VO, M	SDP, M	sv.2650 Za linkou a umýv. KO 1.5m
H1.28	Noční pohotovost	24.5	PL	F1.7 PL 0.1m, VO, M	SDP, M	sv.2650
H1.29	Noční pohotovost	24.5	PL	F1.7 PL 0.1m, VO, M	SDP, M	sv.2650
H1.30	Místnost velitele JPO+archiv	6.9	PL	F1.7 PL 0.1m, VO, M	SDP, M	sv.2650, snížený 2400
H1.31	Vešlešská (VD+technici) + archiv	22.66	PL	F1.7 PL 0.1m, VO, M	SDP, M	sv.2650
H1.32	Sklad výstroj.prostředků	7.5	PL	F1.7 PL 0.1m, VO, M	SDP, M	sv.2650, snížený 2400
H1.33	VZT	16.25	KD	F1.3 KS 0.1m, VO, M	SDP, 1, M	sv.2650
H1.34	Úklid	1.91	KD	F1.1 KS 0.1m, VO, M	SDP, M	sv.2400
H1.35	Sklad	7.92	KD	F1.1 KS 0.1m, VO, M	SDP, M	sv.2500
H1.36	Kuchyně	6.48	KD	F1.1 KS 0.1m, VO, M	SDP, M	sv.2500 Za linkou a umýv. KO 1.5m
H1.37	Krizový štáb obce	53.59	PL	F1.7 PL 0.1m, VO, M	SDP, M	sv.2650
H1.38	Věž na sušení hadic	13.5	KD	F1.6 VC, ON	CP	-
H1.39	Prostor pro kontejnery na odpad	7.17	BD			
CELKOVÁ PLOCHA MÍSTNOSTÍ		877.56				

Povrchové úpravy:

Poslity KD - keramická dlažba s potřebnou protiskluzností do vodorovného tmele, flexibilní spárování EN - epoxidový nátěr na podlahu s protiskluzným výsypem APVC - Antistatické PVC PP - Pryžová podlaha s protiskluzným reliéfem (peníčky) PL - Přírodní linoleum BD - betonová dlažba	Stěny KS - keramický sokl VO - vápená omítka M - Malba ON - omývatelný nátěr KO - keramický obklad VC - Vápenocementová omítka	Stropy: SDP - sádkokartonový podhled 1 x 12.5 white (podhled místnosti) + podhled s protipožárními parametry (pod konstrukcí vazníků) SDP 1 - sádkokartonový podhled s protipožárními parametry (pod konstrukcí vazníků) die PBR (EI 30), 2 x 12.5mm na kovovém roštu CP - podhled z cementových desek na kovovém roštu
--	--	--

Legenda:

	Nosné zdivo z tvárnice z lehčeného keramického betonu tl. 240/365mm (bez omítky) - pevnostní třída 12MPa
	Nosné zdivo z tvárnice pro ztracené bednění z lehčeného keramického betonu tl. 435/500mm (bez omítky), vyplněno betonem C30/37 konstrukčně vyztuženým ve svislém i vodorovném směru, svahů vyztuž zakotvena do základů (10 kg/m2 zdiva)
	Těpečná izolace EPS / Kontaktní zateplovací systém
	Nenosné zdivo z tvárnice z lehčeného keramického betonu tl. 70/115/175mm (bez omítky) - pevnostní třída 4MPa
	Těpečná izolace XPS / Kontaktní zateplovací systém
	Sanitární příčka
	SDK protipožární předstěna s parametry die PBR (EI30) - desky Knauf RED tl.2x12.5
	Železobeton / konstrukčně vyztužený beton
	Prostý beton
	Zhutněný zásep
	Rostlý terén
	Zhutněný stěrpopisek

Výkaz překladů

PS 240x240-2240 ...3ks
PS 240x240-2490 ...1ks
PS 240x240-1740 ...7ks
PS 240x240-1490 ...46ks
PS 240x240-1240 ...2ks
PS 240x240-990 ...5ks
PS 175x240-990 ...3ks
PS 115x240-990 ...4ks
PS 115x240-1490 ...3ks
PS 175x240-1490 ...1ks
PS 115x240-1240 ...7ks
2x125/25/3-1100 ...14ks

Prostupy VZT

	250/250(500) šifka/výška(parapet)
	a250(h.h.+2.93) kruhové otvory - výška horní hrany +2.93
	VZT strop #400
Pozn. Vedení VZT uvnitř objektu - obecně je horní hrana prostupů 2 930mm nad podlahou	

+/-0,000=421,000m.b.m.

INDEX 8	Zpracování změn vyžádaných objednatel	DATUM 7.12.2020	JMENO Vopat	PODPIS
Vedoucí projektant Projektant bpo	Vopat Věroslav Ing.	Vedoucí zakázky Schválil	Pluhař Martin Ing., CSc.	1:50
ZAKÁZKA: Areál IZS Ostrov - stanice Jednotky sboru dobrovolných hasičů		POŘÍZOVÉ ČÍSLO 8 DPS Datum dokončení 20.12.2020 Číslo zakázky 9278-26		3
BPO spol. s r.o. Lidická 1239 363 01 OSTROV Tel.: +420353675111 Fax: +420353612416 projekty@bpo.cz www.bpo.cz		ČÁST (SO,PS): Projektová dokumentace pro provádění stavby SO 253 Budova JSDH Architektonicko stavební část OBSAH: OBJEDNATEL: Město Ostrov		
		Číslo archivní: BPO 1-105385a		