

D1-22-01-18

DODATEK č.1 k SOD č. 215-21-07-22

reg.č.

na provedení stavby

**„Objekt Myslivna, Ostrov – Rekonstrukce
památkově chráněného objektu, Jáchymovská 225 –
Přestavba na byty“**

uzavřená dle ustanovení §2586 a násl., zákona č. 89/2012 Sb., Občanský zákoník, v platném znění (dále jen
„Občanský zákoník“)

SMLUVNÍ STRANY:

OBJEDNATEL:

MĚSTO OSTROV

Se sídlem: Jáchymovská 1, 363 01 Ostrov
Zastoupený: Ing. Janem Burešem, starostou města
IČ: 00254843
DIČ: CZ00254843
Bankovní spojení: KB, a.s. Karlovy Vary, exp. Ostrov
Číslo účtu: 920-341/0100

Za objednatele jsou k jednání a podepisování jeho jménem oprávněny tyto osoby:

- a) ve věcech smluvních: Ing. Jan Bureš, starosta města
b) ve věcech technických: Hana Špičková, vedoucí odboru městských investic a správy
Lenka Kostaňuková, referent odboru městských investic a správy
c) technický dozor objednatele (dále jen „TDO“):
Ing. Roman Havlan

(dále jen „objednatel“)

a

ZHOTOVITEL:

JURICA A.S.

Se sídlem: Boží Dar 176, 36262 Boží Dar
Zastoupený: Ing. Antonem Juricou, předsedou správní rady
IČ: 26384795
DIČ: CZ26384795
Bankovní spojení: Česká spořitelna, a.s.
Číslo účtu: 1589742/0800
Zapsána v OR vedeném u Krajského soudu v Plzni pod sp. Zn. B-1136

Za zhotovitele jsou k jednání a podepisování jeho jménem oprávněny tyto osoby:

- a) ve věcech smluvních: Ing. Anton Jurica
b) ve věcech technických: Ing. Anton Jurica

(dále jen „zhotovitel“)

Obě smluvní strany se dohodly na uzavření Dodatku č. 1 ke smlouvě o dílo reg. č. 215-21-07-22 ze dne 22.07.2021 na realizaci stavby „Objekt Myslivna, Ostrov - Rekonstrukce památkově chráněného objektu, Jáchymovská 225 – Přestavba na byty“.

Dodatek č.1 k realizaci stavby „Objekt Myslivna, Ostrov - Rekonstrukce památkově chráněného objektu, Jáchymovská 225 – Přestavba na byty“ byl schválen na jednání Rady města Ostrova dne 10. 01. 2022, usnesením RM č. 10/22.

I. PODKLADY K PROVEDENÍ DODATKU

1. Podkladem k provedení Dodatku č.1 je Změnový list č.1, který řeší dodatečně uplatněné práce v rozsahu: sanace stávajícího kamenného základového zdiva

II. PŘEDMĚT DÍLA

1. Předmětem Dodatku č.1 jsou Dodatečné stavební práce specifikované Změnovým listem č.1.

III. CENA DÍLA

1. Cena za provedení Předmětu dodatku díla je stanovena v souladu s Nabídkou zhotovitele a uplatněným Změnovým listem č.1 a je v členění:

Nabídka zhotovitele - SOD:

• cena celkem bez DPH	34 890 986,81 Kč
• vyčíslení DPH 21 %	190 562,63 Kč (v platné výši)
• vyčíslení DPH 15 %	5 097 531,86 Kč (v platné výši)
• cena celková vč. DPH	40 179 081,30 Kč

Dodatek č. 1

• cena bez DPH	72 042,48 Kč
• vyčíslení DPH 15%	10 806,37 Kč (v platné výši)
• cena vč. DPH	82 848,85 Kč

Nabídka zhotovitele - SOD + Dodatek č.1.

• cena celkem bez DPH	34 963 029,29 Kč
• vyčíslení DPH 21 %	190 562,63 Kč (v platné výši)
• vyčíslení DPH 15 %	5 108 338,23 Kč (v platné výši)
• Cena celkem vč. DPH	40 261 930,15 Kč


IV. ZÁVĚREČNÁ USTANOVENÍ

1. Dodatek č. 1 je sepsán v českém jazyce ve 4 (slovy: čtyřech) vyhotoveních s platností originálu, z nichž zhotovitel obdrží 2 (slovy: dva) a objednatel 2 (slovy: dva) potvrzené výtisky.
2. Dodatek č. 1 nabývá platnosti a účinnosti dnem podpisu oběma smluvními stranami.

Příloha č. 1 Změnový list č. 1

V Ostrově dne:

18-01-2022

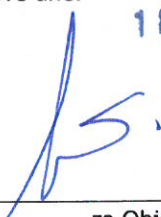


za Objednatele
Ing. Jan Bureš
starosta města



V Ostrově dne:

18-01-2022

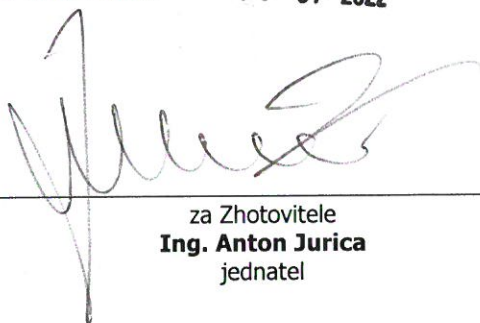

za Zhotovitele
Ing. Anton Jurica
jednatel

OBJEKT MYSLIVNA, OSTROV – REKONSTRUKCE PAMÁTKOVĚ CHRÁNĚNÉHO OBJEKTU, JÁCHYMOVSKÁ 225 - PŘESTAVBA NA BYTY

ZMĚNOVÝ LIST č. 1

Specifikace:

SANACE STÁVAJÍCÍHO KAMENNÉHO ZÁKLADOVÉHO ZDIVA

Název stavby:

OBJEKT MYSLIVNA, OSTROV – REKONSTRUKCE PAMÁTKOVĚ CHRÁNĚNÉHO OBJEKTU, JÁCHYMOVSKÁ 225 - PŘESTAVBA NA BYTY

Objednatel:

MĚSTO OSTROV

Ostrovská 1, 363 01 Ostrov

IČ: 00254843

DIČ: CZ00254843

Zhotovitel:

JURICA a.s.

Boží Dar 176, 362 62 Boží Dar

IČO: 26384795

DIČ: CZ26384795

Technický dozor
objednatel:

Ing. Roman Havlan

Dolní Žďár 31, 363 01 Ostrov

IČ: 72256583

Specifikace a odůvodnění změny:


Změna PD je navržena z důvodu nevyhovujícího stavu původního kamenného základového zdiva. Základové kamenné zdivo je rozvolněné a je nutno realizovat novou přibetonávku doplněnou ocelovou výztuží, která zdivo zpevní. Stav základového zdiva byl možno ověřit po odkopání konstrukčních vrstev podlah.

Projektantem byla zpracována projektová dokumentace změny, která je přílohou.

Půdorys 1.PP

PŮDORYS 1.PP (vč. ZÁKLAD. KONSTRUKCE A ODVĚTRÁVACÍHO SYSTÉMU), M 1:50

Áčr: Stavba stavebního objektu, Rekonstrukce st. č.p. 225, Ostrov

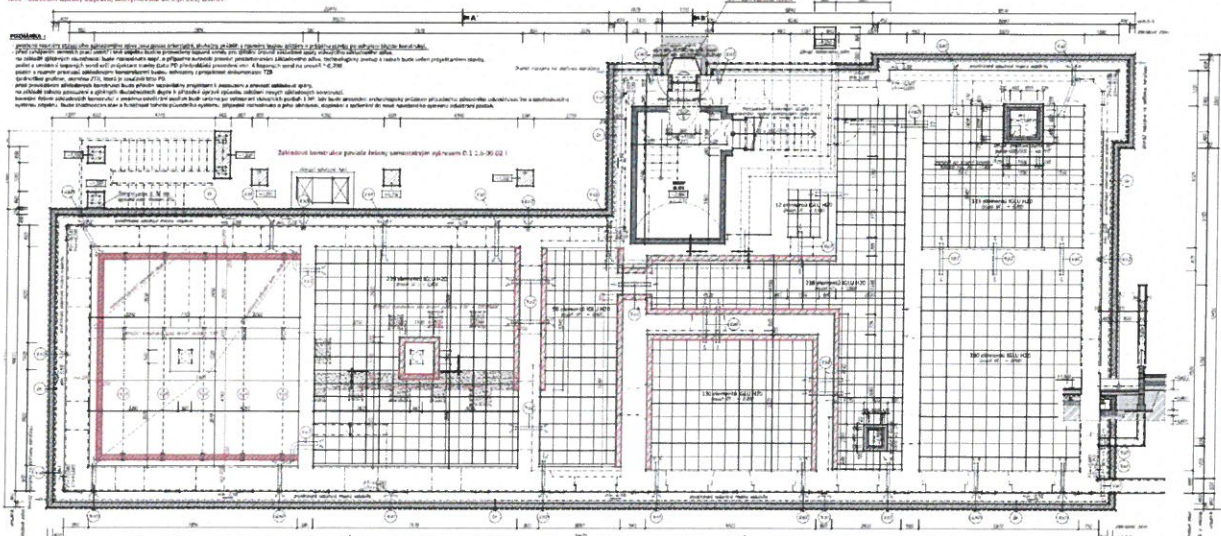

Poznámka: Součástí změny projektové dokumentace je zároveň úprava odvětrávacího systému podlah, která je vyvolána nálezem původních historických dlažeb pod vybouranými novodobými podlahami. Odkryté historické dlažby na základě rozhodnutí památkové péče není možno odstranit. Z tohoto důvodu nebude možno v m.č. 1.12 realizovat původní řešení skladeb podlah. Změna související s úpravou skladeb podlah a větracího systému není předmětem tohoto změnového listu, protože v současné době probíhá zpracování dokumentace související s možnou prezentací odkrytých historických dlažeb. Bude řešeno samostatným změnovým listem.

OBJEKT MYSLIVNA, OSTROV – REKONSTRUKCE PAMÁTKOVĚ CHRÁNĚNÉHO OBJEKTU,
JÁCHYMOVSKÁ 225 - PŘESTAVBA NA BYTY

ZMĚNOVÝ LIST č. 1

Rekapitulace změnového listu:

Popis	Celková cena bez DPH
SANACE STÁVAJÍCÍHO KAMENNÉHO ZÁKLADOVÉHO ZDIVA	72 042,48 Kč
Celkem	72 042,48 Kč

Rekapitulace smluvní ceny:

Popis	Celková cena bez DPH	Hodnota změny dle § 222 zákona č. 134/2016 Sb. (ZZVZ) - procentní vyjádření změny ceny k nabídkové ceně ze soutěže ve výši 34.890.986,81,-Kč bez DPH
Cena za provedení díla dle smlouvy o dílo	34 890 986,81 Kč	
Vícepráce od zahájení stavby celkem	72 042,48 Kč	0,21%
Méněpráce od zahájení stavby celkem	0,00 Kč	0,00%
Sjednané méněpráce a vícepráce od zahájení stavby celkem	72 042,48 Kč	
Celkem	34 963 029,29 Kč	0,21%

Objednatel:

Ing. Jan Bureš, DBA starosta

Hana Špičková vedoucí odboru městských investic a správy

Lenka Kostaňuková investiční referent odboru městských investic a správy

Ing. Roman Havlan technický dozor objednatele

Projektant:

Ing. Anton Jurica projektant

Zhotovitel:

Ing. Anton Jurica předseda správní rady, stavbyvedoucí (osoba zabezpečující odborné vedení provádění stavby)

Přílohy:

- 1) Položkový rozpočet
- 2) Půdorys 1.PP

Příloha: Položkový rozpočet - Změnového listu č. 01Název stavby: **OBJEKT MYSLIVNA, OSTROV – REKONSTRUKCE PAMÁTKOVĚ CHRÁNĚNÉHO OBJEKTU, JÁCHYMOVSKÁ 225 - PŘESTAVBA NA BYTY**


Objednatel: MĚSTO OSTROVOstrovská 1, 363 01 OstrovIČ: 00254843DIČ: CZ00254843

Zhotovitel: JURICA a.s.Boží Dar 176, 362 62 Boží DarIČO: 26384795DIČ: CZ26384795

Kód položky	Název položky/popis	MJ	Množství	JC [CZK]	CČ [CZK]	Hodnota změny dle § 222 zákona č. 134/2016 Sb. (ZZVZ) - procentní vyjádření změny ceny k nabídkové ceně ze soutěže ve výši 34.890.986,81,- Kč bez DPH
Celkem					72 042,48	
Vícepráce					72 042,48	0,21%
Méněpráce					0,00	0,00%
Změnový list č. 01 - Sanace stávajícího kamenného základového zdiva					72 042,48	
271532212	Podsyp pod základové konstrukce se zhuťněním z hrubého kameniva frakce 16 až 32 mm	m3	1,18	1 372,00	1 613,47	0,00%
274313711	Základové pásy z betonu tř. C 20/25	m3	2,11	2 744,00	5 798,62	0,02%
275313711	Základové patky z betonu tř. C 20/25	m3	0,78	2 744,00	2 153,49	0,01%
279311115	Postupné podbetonování základového zdiva prostým betonem tř. C 20/25	m3	4,71	5 184,20	24 393,32	0,07%
279351311	Zřízení jednostranného bednění základových zdí	m2	8,10	891,80	7 223,58	0,02%
279351312	Odstranění jednostranného bednění základových zdí	m2	8,10	167,58	1 357,40	0,00%
279361821	Výztuž základových zdí nosných betonářskou ocelí 10 505	t	0,03	39 004,00	1 245,94	0,00%
279362021	Výztuž základových zdí nosných svařovanými sítěmi Kari	t	0,10	29 596,00	2 855,42	0,01%
953961213	Kotvy chemickou patronou M 12 hl 110 mm do betonu, ŽB nebo kamene s vyvrtáním otvoru	kus	48,00	77,32	3 711,36	0,01%
953965123	Kotevní šroub pro chemické kotvy M 12 dl 260 mm	kus	48,00	175,42	8 420,16	0,02%
985131311	Ruční dočištění ploch stěn, rubu kleneb a podlah	m2	25,74	147,98	3 809,01	0,01%
132212211	Hloubení rýh š do 2000 mm v soudržných horninách třídy těžitelnosti I, skupiny 3 ručně	m3	1,18	1 038,80	1 221,63	0,00%
139751101	Výkopávky v uzavřených prostorech v hornině třídy těžitelnosti I, skupiny 1 až 3 ručně	m3	2,39	1 608,00	3 839,90	0,01%
275351121	Zřízení bednění základových patek	m2	1,92	308,70	592,70	0,00%
275351122	Odstranění bednění základových patek	m2	1,92	63,70	122,30	0,00%
162751117	Vodorovné přemístění do 10000 m výkopku/sypání z horniny třídy těžitelnosti I, skupiny 1 až 3	m3	3,56	245,00	873,18	0,00%
171251201	Uložení sypání na skládky nebo meziskládky	m3	3,56	17,84	63,58	0,00%

OBJEKT MYSLIVNA, OSTROV – REKONSTRUKCE PAMÁTKOVĚ CHRÁNĚNÉHO OBJEKTU, JÁCHYMOVSKÁ 225 - PŘESTAVBA NA BYTY

Kód položky	Název položky/popis	MJ	Množství	JC [CZK]	CČ [CZK]	Hodnota změny dle § 222 zákona č. 134/2016 Sb. (ZZVZ) - procentní vyjádření změny ceny k nabídkové ceně ze soutěže ve výši 34.890.986,81,-Kč bez DPH
171201221	Poplatek za uložení na skládce (skládkovné) zeminy a kamení kód odpadu 17 05 04	t	5,70	325,00	1 853,28	0,01%
997221611	Nakládání suti na dopravní prostředky pro vodorovnou dopravu	t	5,70	156,80	894,14	0,00%

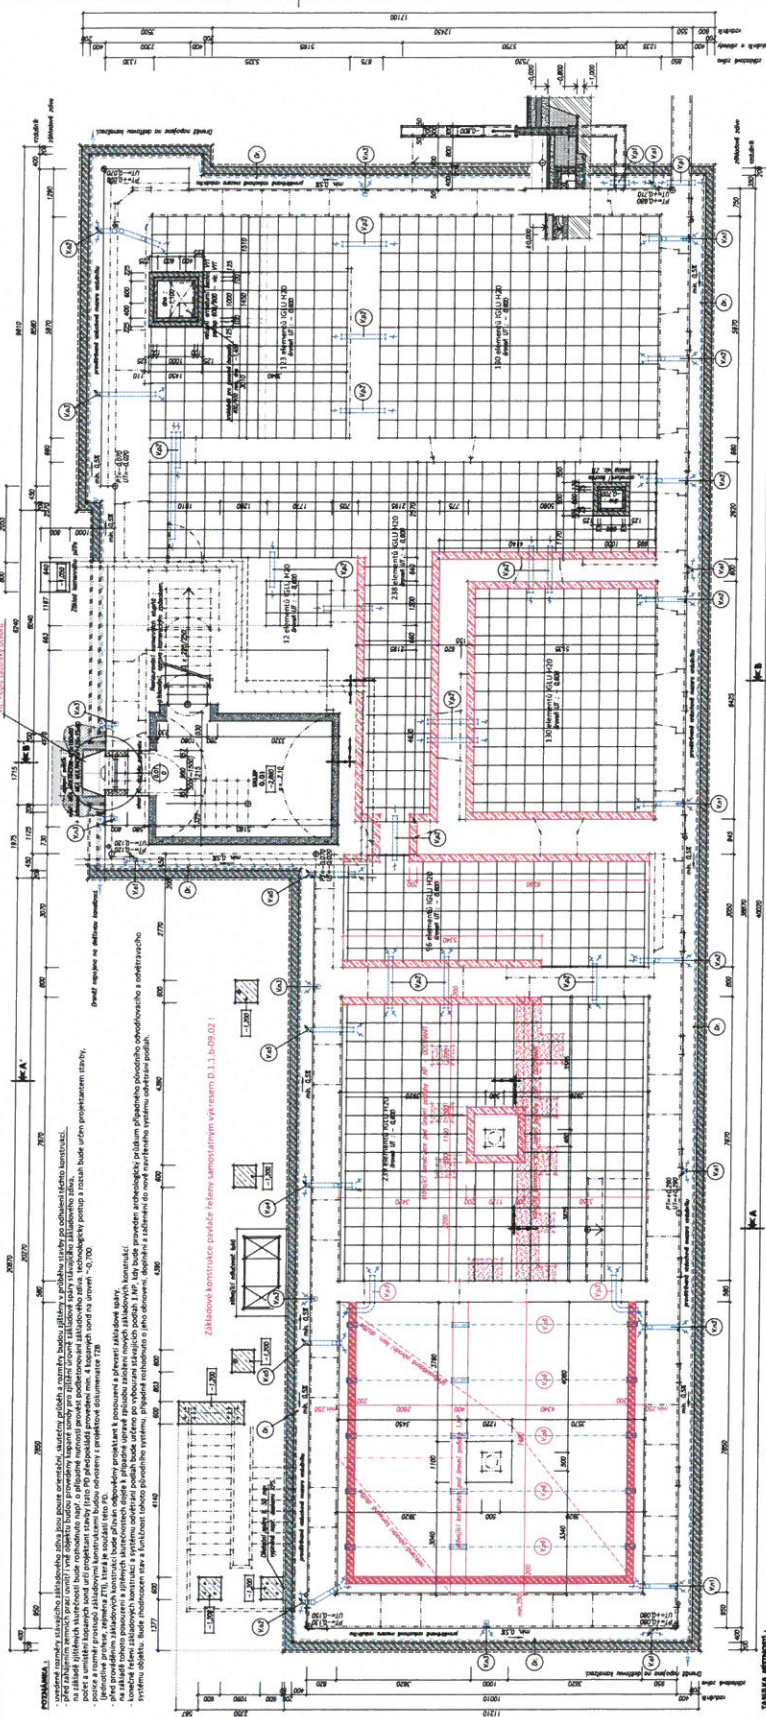





















[illegible][illegible]


[illegible]

1. 2. 

DETAIL MŘÍŽKY VĚTRACÍCH SYSTÉMŮ, M 1:2

300 mm.)
vých namořev pro střešné bednění,

02-2: Uprava odvetaravacho podlahovoho
sustavim, 6. 10. 2021

JURICA a.s.





DETAIL MŘÍŽKY VĚTRACÍCH SYSTÉMŮ, M 1:2



300 mm.)
vých namořev pro střešné bednění,
na 20-30 mm. proužky, jako u střeš. a střeš.

02-2 : Uprava odvetaravacho podlahovicho
Custamim : 6. 10. 2021

[illegible][illegible]

