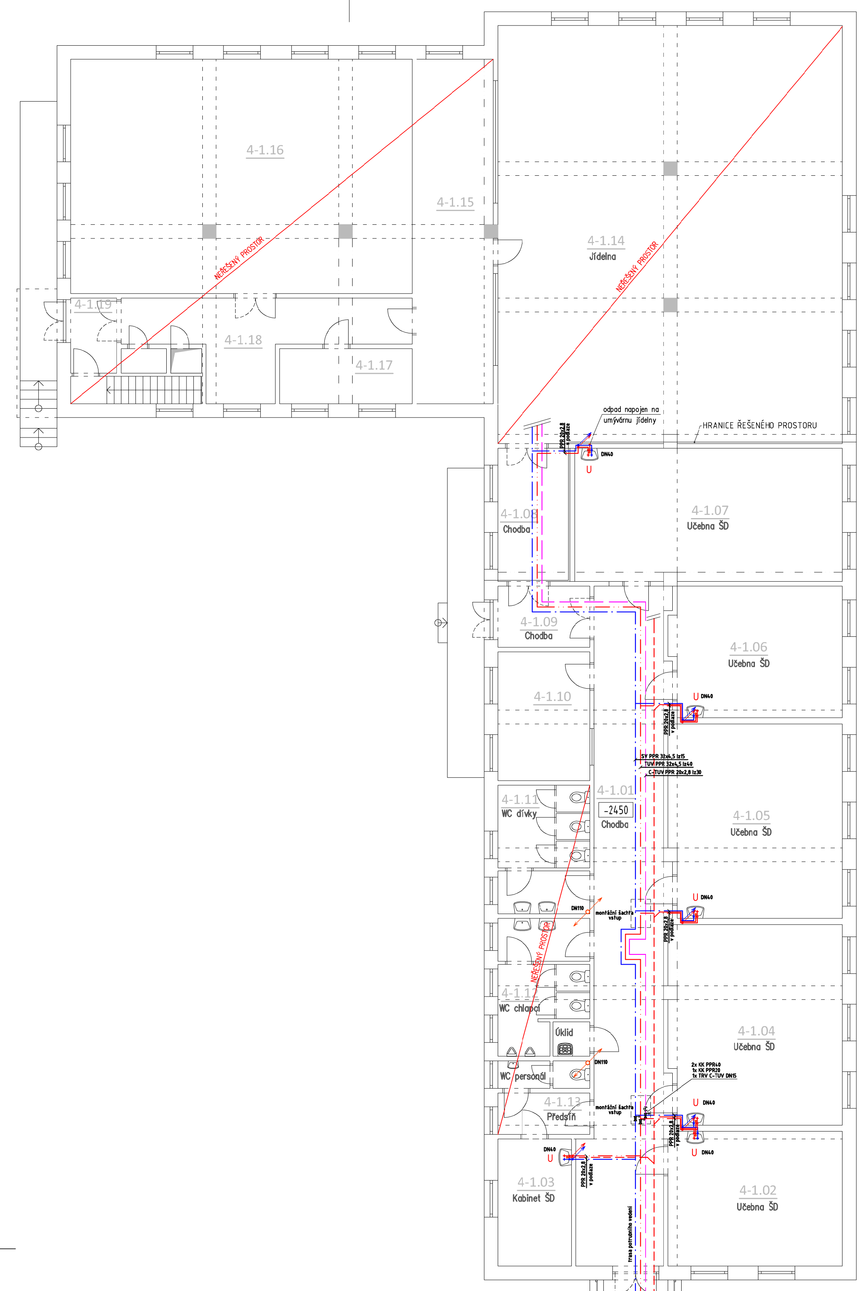

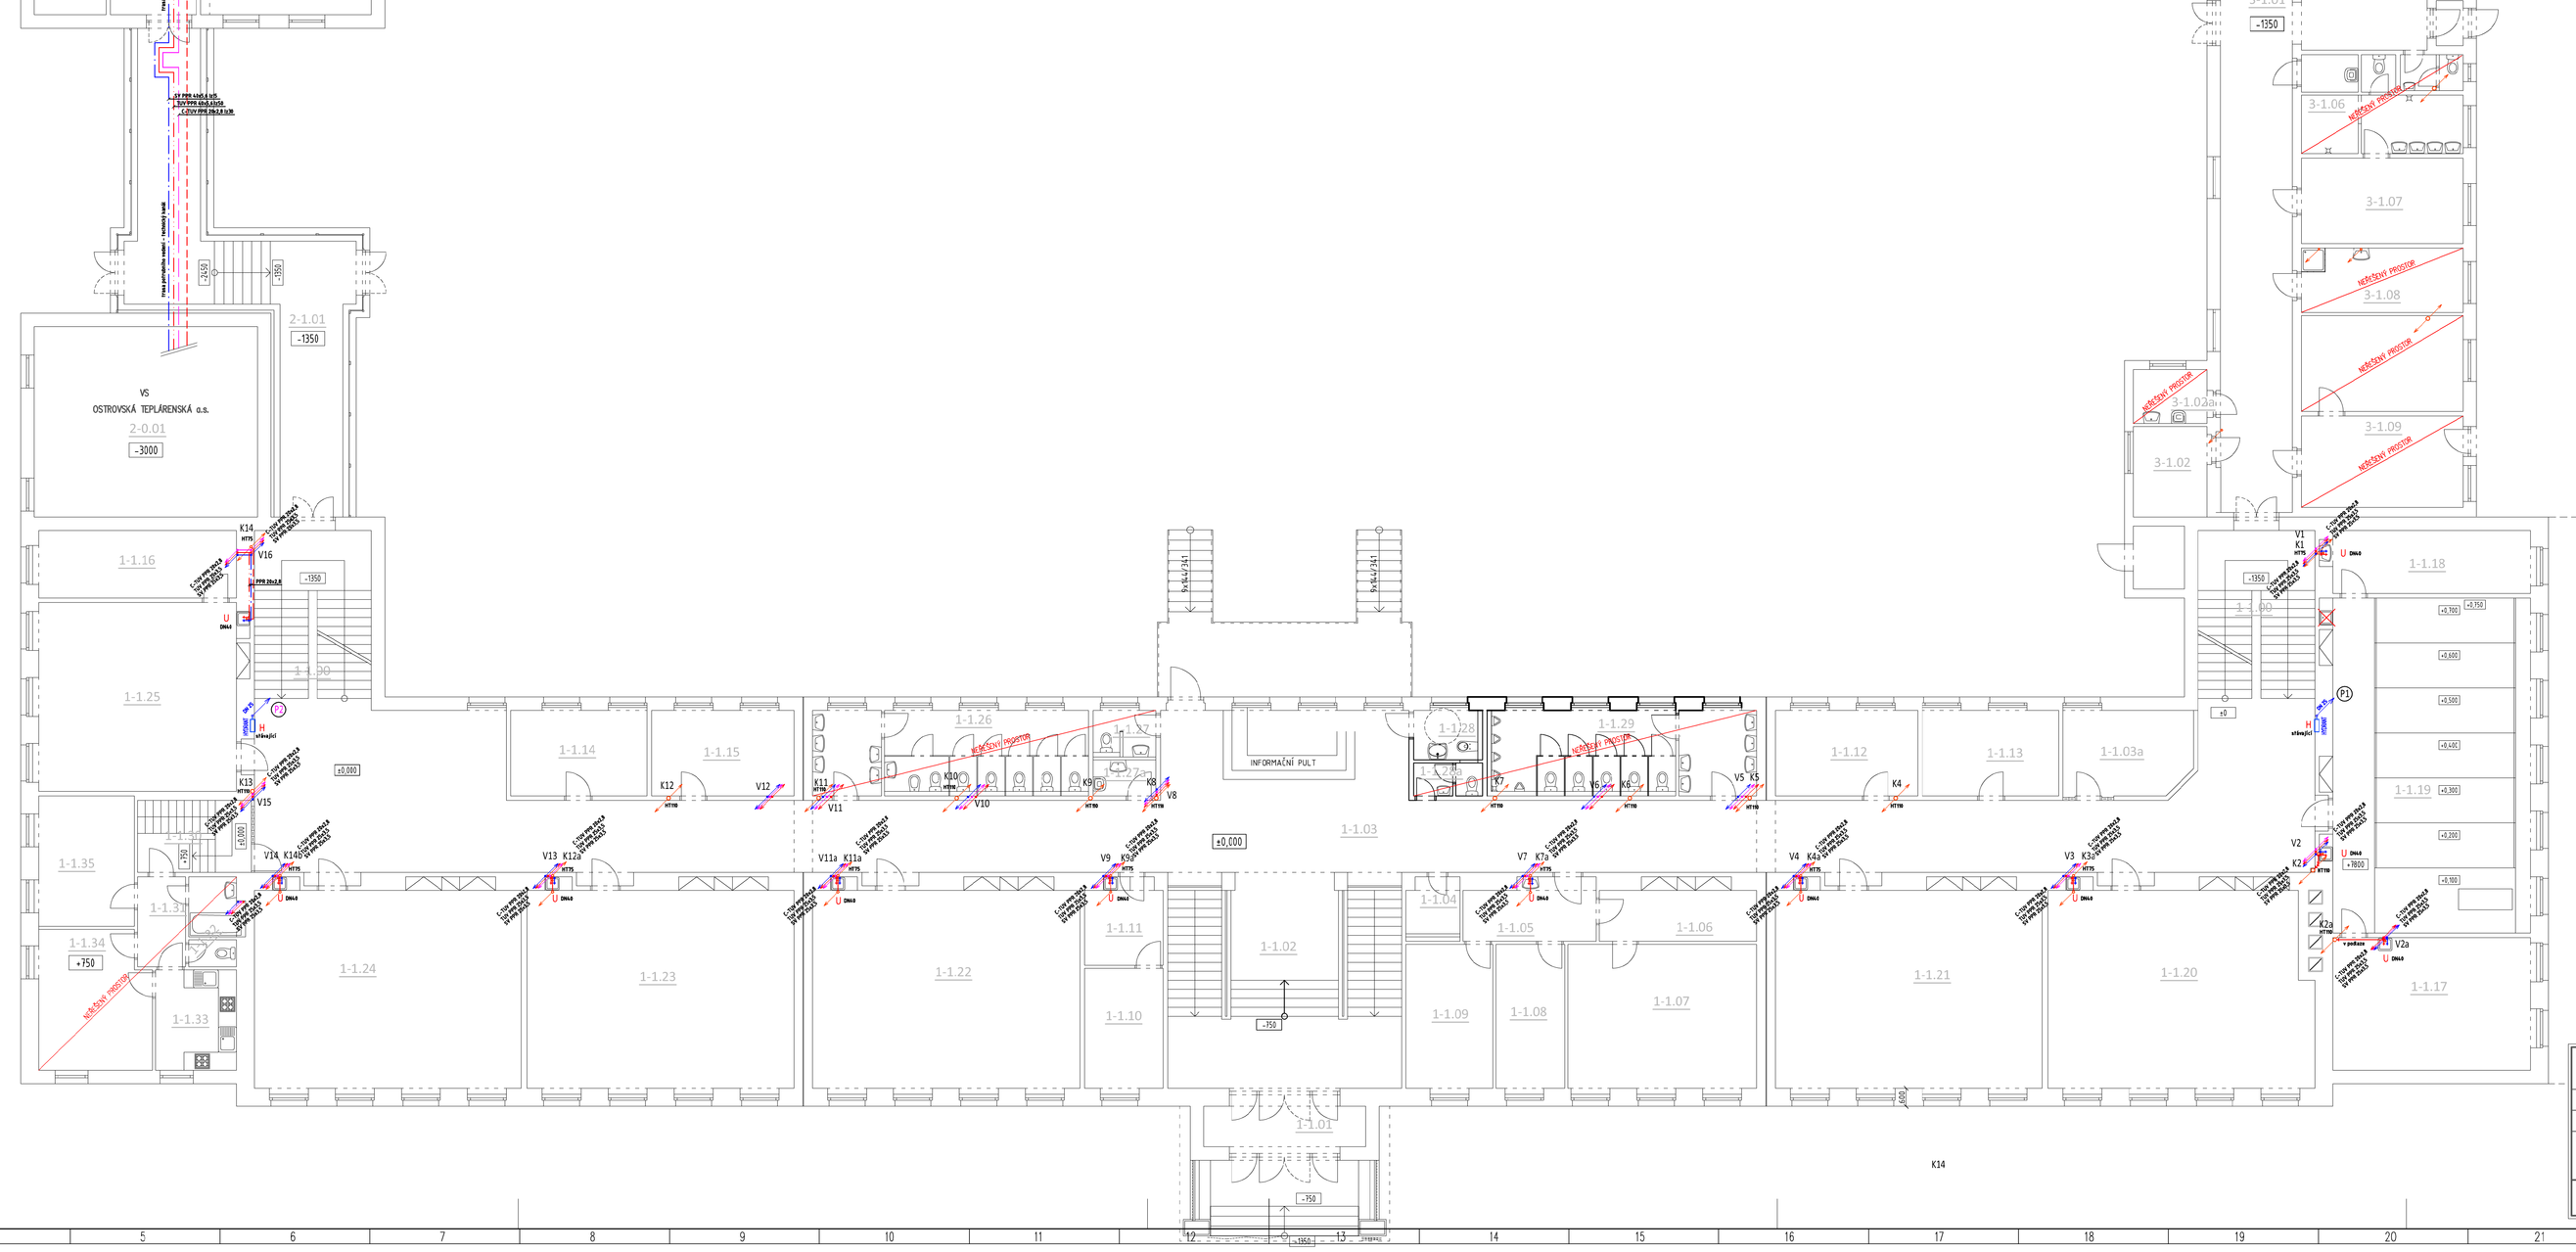

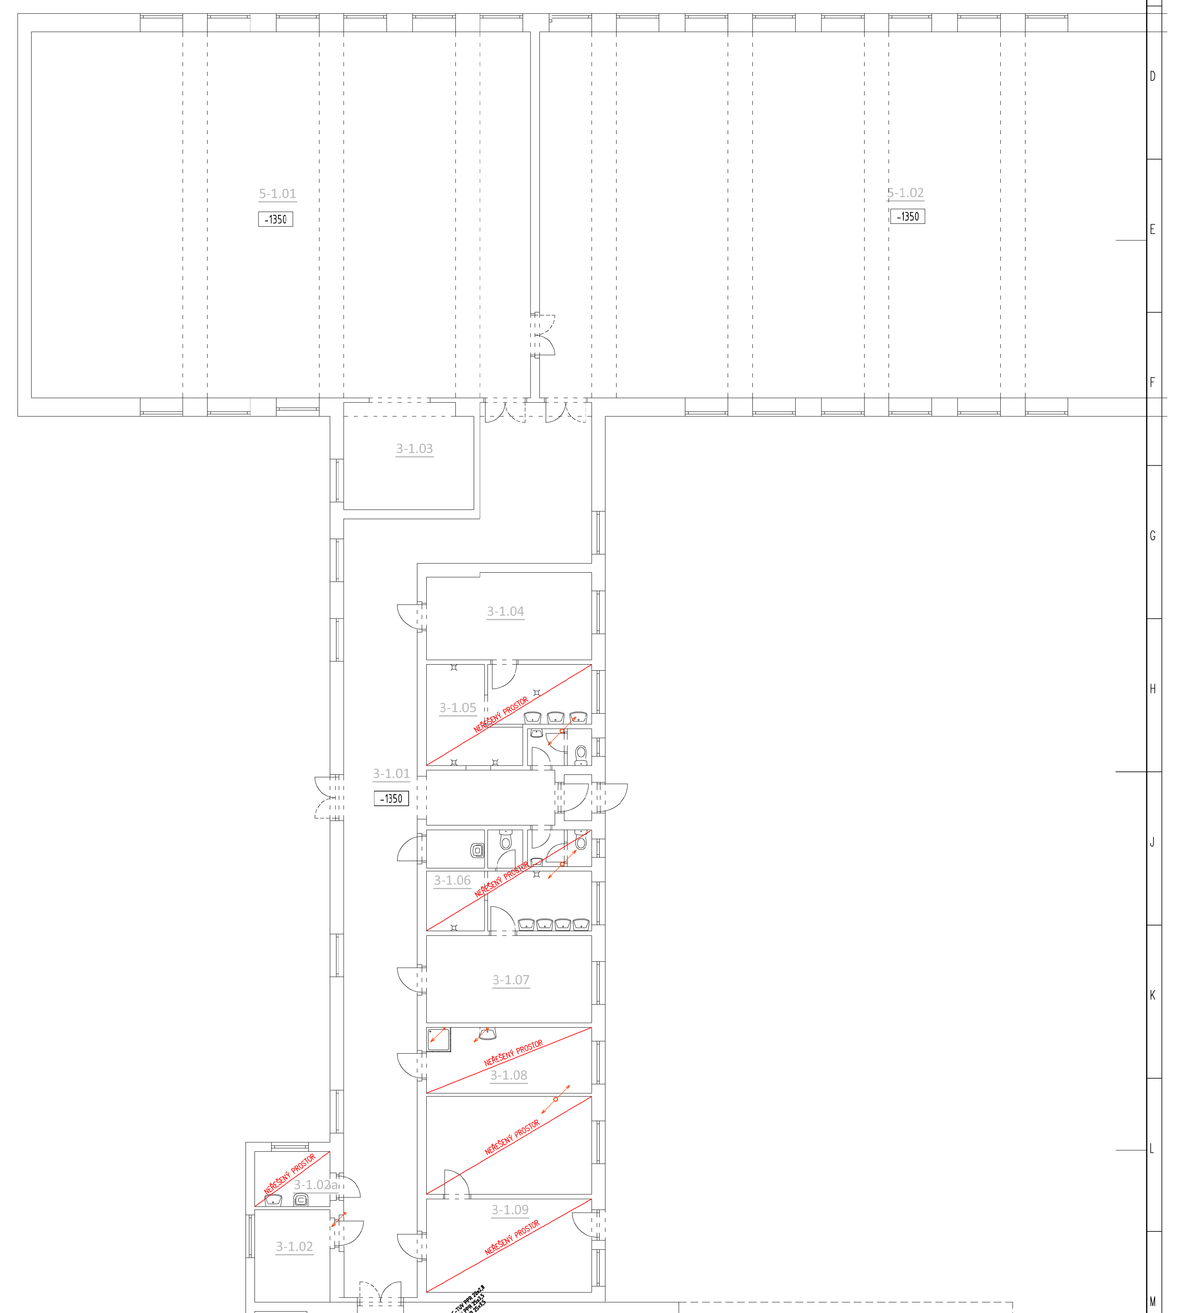

Poznámka

1. Rozvod vody vyspádovat v vypouštěcím ventilům.
2. Vodovodní potrubí kompletní celé izolovat tepelnou izolací MIRELON plastjacket potrubí, REDWOOD, PPR-izolační rozvody SX, Požár-vata 9; izolace v Class. TZH, CBN 11. Izolace v venjší přibrat izolovanou potrubí
3. Na potrubí osadit přípravku pojistné dělicím konstrukcemi protipožární manžety
4. Provrtaj tákor protipožárním tmelem (MIGMA 5)
5. Vnitřní rozvody navrženy z ocelového potrubí DUPLASTIK STABI-PN 16

Legenda

U	umyvadlo, baterie umyvadlová stojánková, 2x1/4-15
WC	WC kombi,rohový ventil 1 kl.-15
H	vnitřní hasící zařízení - stávající hadicový systém s tvarovó stálou hadicí délka hadic 20m , vnitřní ?? mm, průměr hubice 7 mm
P1-2	vtrapení potrubí požárního vodovodu - stávající
V1-16	vtrapení potrubí vnitřního vodovodu - PPR PN16
K1-14	vtrapení potrubí vnitřní kanalizace - HT systém

Výšky užitné nad podlahou
Alternativní výška výtoku dle typu ZP

Umyvadlo, rohový ventil	0,64 m
WC kombi, rohový ventil	0,85 m
Výlevka, baterie	0,15 m

Teplá užitková voda PPR PN16
Studená voda PPR PN16
Cirkulace PPR PN16
Potrubí vnitřní kanalizace - HT systém

INVESTOR: MĚSTSKÝ ÚŘAD OSTROV JÁCHYMOVSKÁ 1, 363 01 OSTROV, IČ: 0025843		VYPRACOVAL: Ing. Daniel Kadlec MASARYKOVA 716 363 01 OSTROV	PARÉ ČÍSLO:
ZODP.PROJEKTANT: Ing. Daniel Kadlec	ZAK.ČÍSLO: 71–11/19		
MÍSTO STAVBY: k.ú. Ostrov nad Ohří 715883 , st.p.č. 823			
NÁZEV AKCE: ZŠ OSTROV, Mšjová 997 ZDRAVOTNĚ TECHNICKÉ INSTALACE		STUPEŇ: DOKUMENTACE PRO STAVEBNÍ ŘÍZENÍ	
		MĚŘÍTKO: 1:100	DATUM: 10/2019 FORMÁT: A0
PŘÍLOHA: PŮDORYS I.NP		ČÍSLO VÝKRESU: D.1.4.3.2	