


PŮDORYS KLENBY - NÁVRH

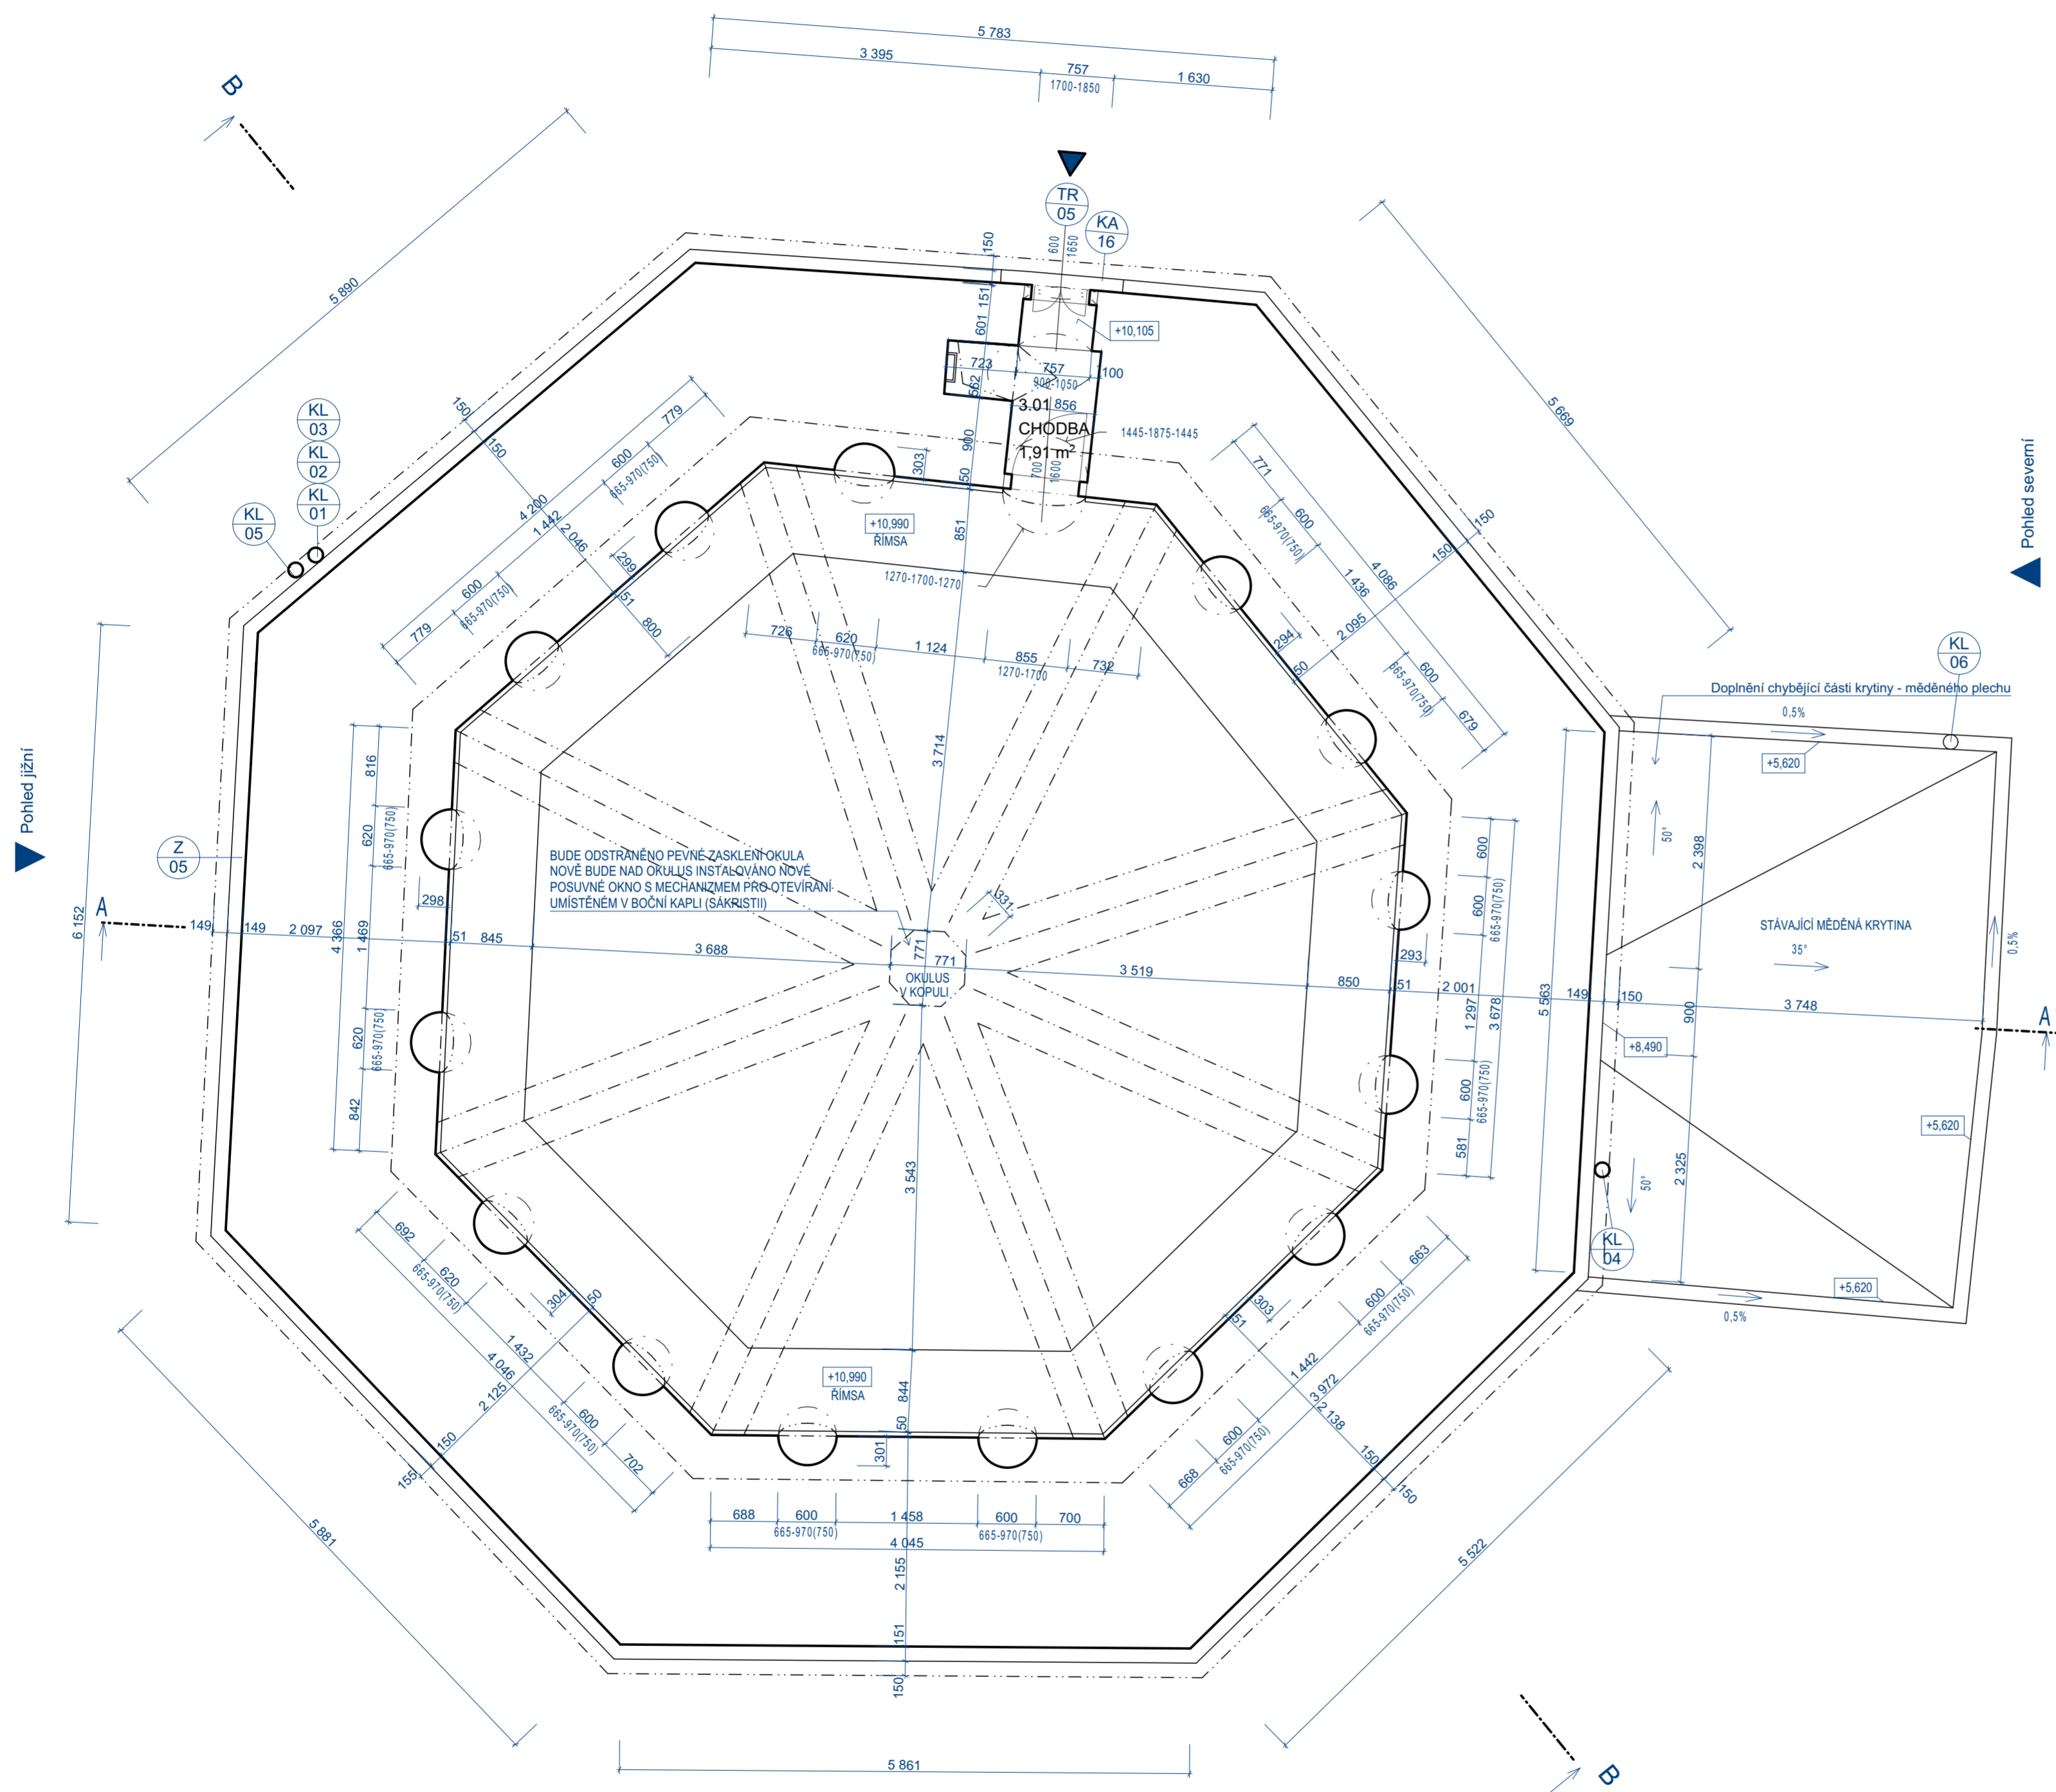

 Pohled východní

POZNÁMKY:

- FOTOMONTÁŽE, SEZNAMY PROJEKTANTŮ A INVESTORA, KONTAKTNÍ ÚDAJE, PŘEDPISY, MONTÁŽNÍ CELKŮ TAK, ABY VZNIKLY TRVÁLE FUNKČNÍ CELEKY
- STRUKTURA OMÍTEK A PŘEVEDENÍ BUDE UPŘESŇOVÁNA NA VZORKU PŘED PROVÁDĚNÍM A ODSOUHLAŠENA ARCHITEKTEM A INVESTOREM
- ZABUDOVÁVÁNÍ KOVŮ PRVKY BUDOU OPATŘENY 2x ZÁKLADNÍM NÁTĚREM, VIDITELNÉ PRVKY 1x ZÁKLADNÍM + 2x VRCHNÍM NÁTĚREM DLE VÝZKUMNÍHO ŘEŠENÍ
- PŘI PROVÁDĚNÍ PRACÍ JE NUTNÉ DODRŽOVAT TECHNOLOGICKÉ NORMY A POSTUPY PŘEDPESANÉ VÝROBCI JEDNOTLIVÝCH SYSTÉMŮ VČETNĚ PŘEVEDENÍ DOPLNKOVÝCH KONSTRUKCÍ (NAPŘ. SKLŮ, ATD.) DLE SYSTÉMOVÉHO ŘEŠENÍ URČENÉHO TECHNICKÝM LISTEM VÝROBKU.
- OMÍTKY BUDOU PROVÁDĚNY DLE TECHNOLOGICKÝCH LISTŮ VÝROBCE - NUTNO DODRŽOVAT TECHNOLOGICKÉ PŘESTÁVKY.
- LAPÁČE STŘEŠNÍCH SPLAVNIN BUDOU VERTIKÁLNĚ POSUNUTY TAK, ABY BYLY VE STEJNÉ ÚROVNI S TERÉNEM. SVODY BUDOU PRODLOUŽENY DLE POTŘEBY.
- TERÉN BUDE VYSPÁDÁVÁN V SKLONU MIN. 2% SMĚREM OD OBJEKTU
- VÝPISY PSV - VIZ SAMOSTATNÉ PŘÍLOHY
- BUDE DOPLNĚN ODVĚTRÁVACÍ KANÁL KOLEM OBJEKTU V ZÁPADNÍ ČÁSTI.
- STÁVAJÍCÍ SKLOKOVÉ PARTIE INTERIÉRU DO VÝŠKY 1 m - STÁVAJÍCÍ OMÍTKY POŠKOZENÉ VLHKOSTÍ, VLHKOSTNÍ MAPY A SKVRNY MIKROORGANISMŮ - SEJMUTÍ OMÍTEK 100%, VČETNĚ VÝSKRABNUTÍ SPÁR 20MM, S PŘESPÁROVÁNÍM SE ZPEVNĚNÍM LÍCE ZDIVA DOPLNĚNÍM NOVÝCH OMÍTEK - POMOCÍ VÁPENNÝCH OMÍTEK Z PŘÍROZNÉHO HYDRAULICKÉHO VÁPNA (NHL) POPŘ. KAPILÁRNĚ AKTIVNÍ OMÍTKY JÍMAJÍCÍ SOLI + VÁPENNÝ MODIFIKOVANÝ NÁTĚR - VIZ TZ
- BUDE URČENO PO OZNAŽENÍ ZDIVA POSOUZENÍ SPECIALISTOU PRO MĚŘENÍ VLHKOSTI ZDIVA
- LEŠENÍ BUDE STAVĚNO OPATRNĚ S OHLEDEM NA VYLOUČENÍ MOŽNOSTI POŠKOZENÍ STÁVAJÍCÍCH ČÁSTÍ FASÁD
- PO POSTAVENÍ LEŠENÍ BUDOU PŘEVEDENY DOPLNŮJÍCÍ PRŮZKUMY DETAILŮ, ANALOGICKÝCH PRVKŮ A PROFILACÍ VŠECH ŘÍMS A TEKTONICKÝCH ČLENĚNÍ
- NOVÉ OMÍTKY BUDOU PŘEVEDENY STEJNOU TECHNOLOGIÍ S DODRŽENÍM DANÉ STRUKTURY OMÍTEK VČETNĚ OBNOVY TEKTONIKY VE STRUKTURÁCH OMÍTEK PLOCH FASÁD
- UPŘESNĚNÍ ROZSAHU VŠECH STAVEBNÍCH ÚPRAV BUDE PŘEVEDENO PO POSTAVENÍ LEŠENÍ
- TRHLINY VE ZIDU A VIDITELNÉ SPÁRY BUDOU PROSKRABNUTY A OČIŠTĚNY OD PRACHOVÝCH ČÁSTÍ A NOVĚ VYPLNĚNY NETLAKOVOU INJektací STATICKY ZAJISTĚNÝ
- ZÁVĚREČNÉ POVRCHOVÉ ÚPRAVY BUDOU PŘEVEDENY NA ZÁKLADĚ PŘEDEM PŘEVEDENÉHO A ODSOUHLAŠENÉHO VZORKU
- OČIŠTĚNÍ NAPADENÝCH MÍST STĚN V INTERIÉRU - SPECIÁLNÍM PROSTŘEDKEM DLE TECHNOLOGIE VÝROBCE
- NOVÉ SKUTEČNOSTI A ODCHYLKY OPROTI PROJEKTOVÉ DOKUMENTACI ZJIŠTĚNÉ BĚHEM REALIZACE JE NUTNÉ KONZULTOVAT S PROJEKTANTEM A STATIKEM, TOTÉŽ PLATÍ O VŠECH PŘÍPADNÝCH ZMĚNÁCH OPROTI PD
- NUTNÁ NÁVAZNOST JEDNOTLIVÝCH PROFESÍ NA SKUTEČNĚ NÁLEŽOVÝ SITUACI A VZÁJEMNOU KOORDINACI PROVÁDĚNÝCH PRACÍ
- RESTAURÁTORSKÉ PRÁCE BUDOU PROVÁDĚNY RESTAURÁTOREM S PŘÍSLUŠNOU LICENCÍ MČ KR
- VŠECHNY PRÁCE BUDOU PROBIHAT CO NEJŠETRNĚJŠÍ, BEZ POŠKOZENÍ, S OHLEDEM NA HISTORICKÉ KONSTRUKCE A JEJICH POVRCHY
- PŘED ZAHÁJENÍM PRACÍ BUDOU VŠECHNY TRASY ROZVODŮ VYTČENY SPRÁVCEM SÍTÍ
- VŠEKRE VÝKOPOVÉ PRÁCE BUDOU PROVÁDĚNY ZA DOHLEDU ARCHEOLOGA PO PŘEVEDENÍ ARCHEOLOGICKÝCH PRŮZKUMŮ A PŘÍPADNĚ NÁLEZŮ BUDOU ZDOKUMENTOVÁNY,
- VŠEKRE PRÁCE, SPOJENÉ S JAKÝMKOLIV NAKLÁDÁNÍM SE VŠEMI PRVKY PODLAHY - DLAŽBA, STUPNĚ PRAHY ATD., MUSÍ BÝT PROVÁDĚNY ZA PŘÍTOMNOSTI ARCHEOLOGA V RÁMCI ZÁKONEM STANOVENÉHO ZACHRANNOHO ARCHEOLOGICKÉHO VÝZKUMU.
- PŘED ZAHÁJENÍM PRACÍ NUTNO VŠECHNY UMĚLECKÉ PRÁCE A PŘEMĚTY CHRÁNIT PŘED POŠKOZENÍM ŘÁDNÝM ZAKRYTÍM PŘÍPADNĚ PŘEVEZENÍM NA JINÉ INVESTOREM URČENÉ MÍSTO - PŘELEPENÍM PVC FOLIÍ, PŘÍPADNĚ PO OZNAČENÍ PRO ZNOVUNAVRÁCENÍ, DEMONTÁŽ A ULOŽENÍ NA BEZPEČNÉ MÍSTO URČENÉ INVESTOREM, POPŘÍPADĚ PŘEVEZENÍ DO RESTAURÁTORSKÝCH DÍLEN
- VŠECHNY PODZEMNÍ KONSTRUKCE BUDOU ZACHOVÁNY A ZDOKUMENTOVÁNY
- ÚPRAVY PODLAH A VŠECH KONSTRUKCÍ BUDOU VYCHÁZEJ Z PODMÍNEK ZÁVÁZNÝCH STANOVISEK VÝKONNÝCH ORGÁNŮ STÁTNÍ PAMÁTKOVÉ PÉČE
- PŘED ZAHÁJENÍM ÚPRAVY OMÍTEK BUDE PŘEVEDENO MĚŘENÍ VLHKOSTI STÁVAJÍCÍHO ZDIVA A OMÍTEK, ZJIŠTĚNÍ STUPEŇ ZASOLENÍ OMÍTEK, OČIŠTĚNÍ VŠECH ORGANICKÝCH ČÁSTÍ (VÝKVĚTY PLISNÍ)
- NOVĚ INSTALACE BUDOU TRASY VEDENY PO FASÁDĚ. NOVĚ PROVÁDĚNÉ DRÁŽKY NUTNO VĚST OPATRNĚ V NEJKRATŠÍCH TRASÁCH V MALÝCH DIMENZÍCH, POPŘÍPADĚ SETRNÝMI JÁDROVÝMI VRTY SKRZ ZDIVO A PO PŘEVEDENÍ ARCHEOLOGICKÝCH PRŮZKUMŮ A PÍSEMNĚ ODSOUHLAŠENÍM TRAS VEDENÍ RESTAURÁTOREM
- JEDNOTLIVÉ ROZVODY A JEJICH DÍLCÍ ÚPRAVY NUTNO PROVĚST DLE PLATNÝCH ČSN Z HLEDISKA ŠÍŘENÍ ZVUKU, POŽÁRNÍ BEZPEČNOSTI, BEZPEČNOSTI PRÁCE A OSTATNÍCH PŘÍSLUŠNÝCH PLATNÝCH ČSN
- NOVĚ SKUTEČNOSTI A ODCHYLKY OPROTI PROJEKTOVÉ DOKUMENTACI ZJIŠTĚNÉ BĚHEM REALIZACE, JE NUTNÉ KONZULTOVAT S PROJEKTANTEM, TOTÉŽ PLATÍ O VŠECH PŘÍPADNÝCH ZMĚNÁCH OPROTI PD.
- STÁVAJÍCÍ VNITŘNÍ OMÍTKY A NÁTĚRY BUDOU LOKÁLNĚ OPRAVENY
- POUŽITÉ MATERIÁLY NA ZÁKLADĚ VÁPENNÝCH TECHNOLOGIÍ A STRUKTURÁCH VYCHÁZEJÍCÍ S OBNOVY DLE TECHNOLOGIÍ DANYCH RESTAURÁTORSKÝMI ZÁMĚRY PO POSTAVENÍ LEŠENÍ, VČETNĚ ROZBARVENÍ, FIXOVÁNÍ OMÍTEK A DOCHOVÁVÁNÝCH VÝMĚLB RESTAURÁTOŘSKÝ V RESTAURÁTOŘSKÉM REŽIMU.
- **ODSTRANĚNÍ OMÍTEK:** LOKÁLNĚ MOHOU BÝT ODSTRANĚNY OMÍTKY, KTERÉ JIŽ NESPLŇJÍ TECHNICKÉ A HYGIENICKÉ VLASTNOSTI (ZAVLHČENÉ, ROZPRASKANÉ, NESOURODNÉ OMÍTKY) A NA KTERÝCH NENÍ HODNOTNÁ VÝMALBA. JAKÉKOLIV VELKOPLOŠNĚ ODSTRANOVÁNÍ OMÍTEK, KTERÉ NENÍ JIŽ PŘESNĚ SPECIFIKOVÁNO V PROJEKTOVÉ DOKUMENTACI BUDE NA KONTROLNÍM DNI KONZULTOVANO S RESTAURÁTOREM, PAMÁTKOVÝM PRACOVNÍKEM.
- PROJEKTANT SI VYHAZUJE PRÁVO NA PŘÍPADNĚ KOREKTURY ŘEŠENÍ DLE NÁLEZŮ ZJIŠTĚNÝCH PO PŘEVEDENÝCH PRŮZKUMŮCH PO POSTAVENÍ LEŠENÍ
- TERÉNNÍ ÚPRAVY PRO ODVODNĚNÍ JESOU ŘEŠENY NA SAMOSTANÉM VÝKRESE PD



- MATERIÁLY A ZAŘÍZENÍ UVEDENÉ V PROJEKTOVÉ DOKUMENTACI JSOU POUZE SMĚRNÉ DLE NUTNÝCH STANDARDŮ PRO NÁSLEDNÉ ZPRACOVÁNÍ PODROBNĚHO VÝKAZU VÝMĚR. MATERIÁLY A VÝROBKÝ JE MOŽNÉ ZAMĚNIT PŘI ZACHOVÁNÍ SHODNÝCH PARAMETRŮ A FUNKCE. ZAMĚNA JE MOŽNÁ PO ODSOUHLASENÍ PROJEKTANTA A INVESTORA DLE SROVNÁNÍ PŘEDLOŽENÝCH TECHNICKÝCH LISTŮ!
- DODAVATEL ZPRACUJE IV. STUPĚN DILÉNSKÉ - VÝROBNĚ TECHNICKÉ DOKUMENTACE A PŘEDÁ K ODSOUHLASENÍ ARCHITEKTOVI A INVESTOROVÍ VČ. TECHNICKÝCH LISTŮ JEJEDNOTLIVÝCH MATERIÁLŮ
- ZÁKLADNÍ ROZMĚRY VČETNĚ VÝŠKOVÝCH KŮT JE NUTNÉ PŘEMĚŘIT NA STAVBĚ!!!
- NEDILNOU SOUČÁSTÍ PD JE TECHNICKÁ ZPRÁVA!!!!
- INVESTOR SI VYHRÁŽUJE PRAVO ODSOUHLASENÍ VEŠKERÝCH POUŽITÝCH VÝROBKŮ A MATERIÁLŮ!!!

IDrev	IDz	Jméno změny	Datum

±0,000 = 401,930 m.n.m.
 Souřadný systém: JTSK
 Výškový systém: BpV

ATELIER SOUKUP OPL ŠVEHLA	ATELIER SOUKUP OPL ŠVEHLA s.r.o., Klatovská třída 818/11, 301 00 Plzeň IČO 25229869 ☎ 377223236 info@atelier-soukup.cz www.atelier-soukup.cz		
	vedoucí projektant: Ing. Antonín Švehla	hlavní projektant: Ing. Antonín Švehla	projektant: Ing. arch. Kristýna Mašná
	investor: Město Ostrov, Jáchymovská 1, 363 01 Ostrov		
	místo stavby: Klášterní, bez č.p., p.č.: st. 51, 363 01 Ostrov		
akce:	číslo paré:		
část:	datum: 11/2022		
	revize: -		
	stupeň: DSP a DPS		
	číslo zakázky: 2022079		
název přílohy:	měřítko:	číslo přílohy:	
PŮDORYS KLENBY - NÁVRH			
		1:50	D.1.1.17