


JIŽNÍ POHLED - NÁVRH

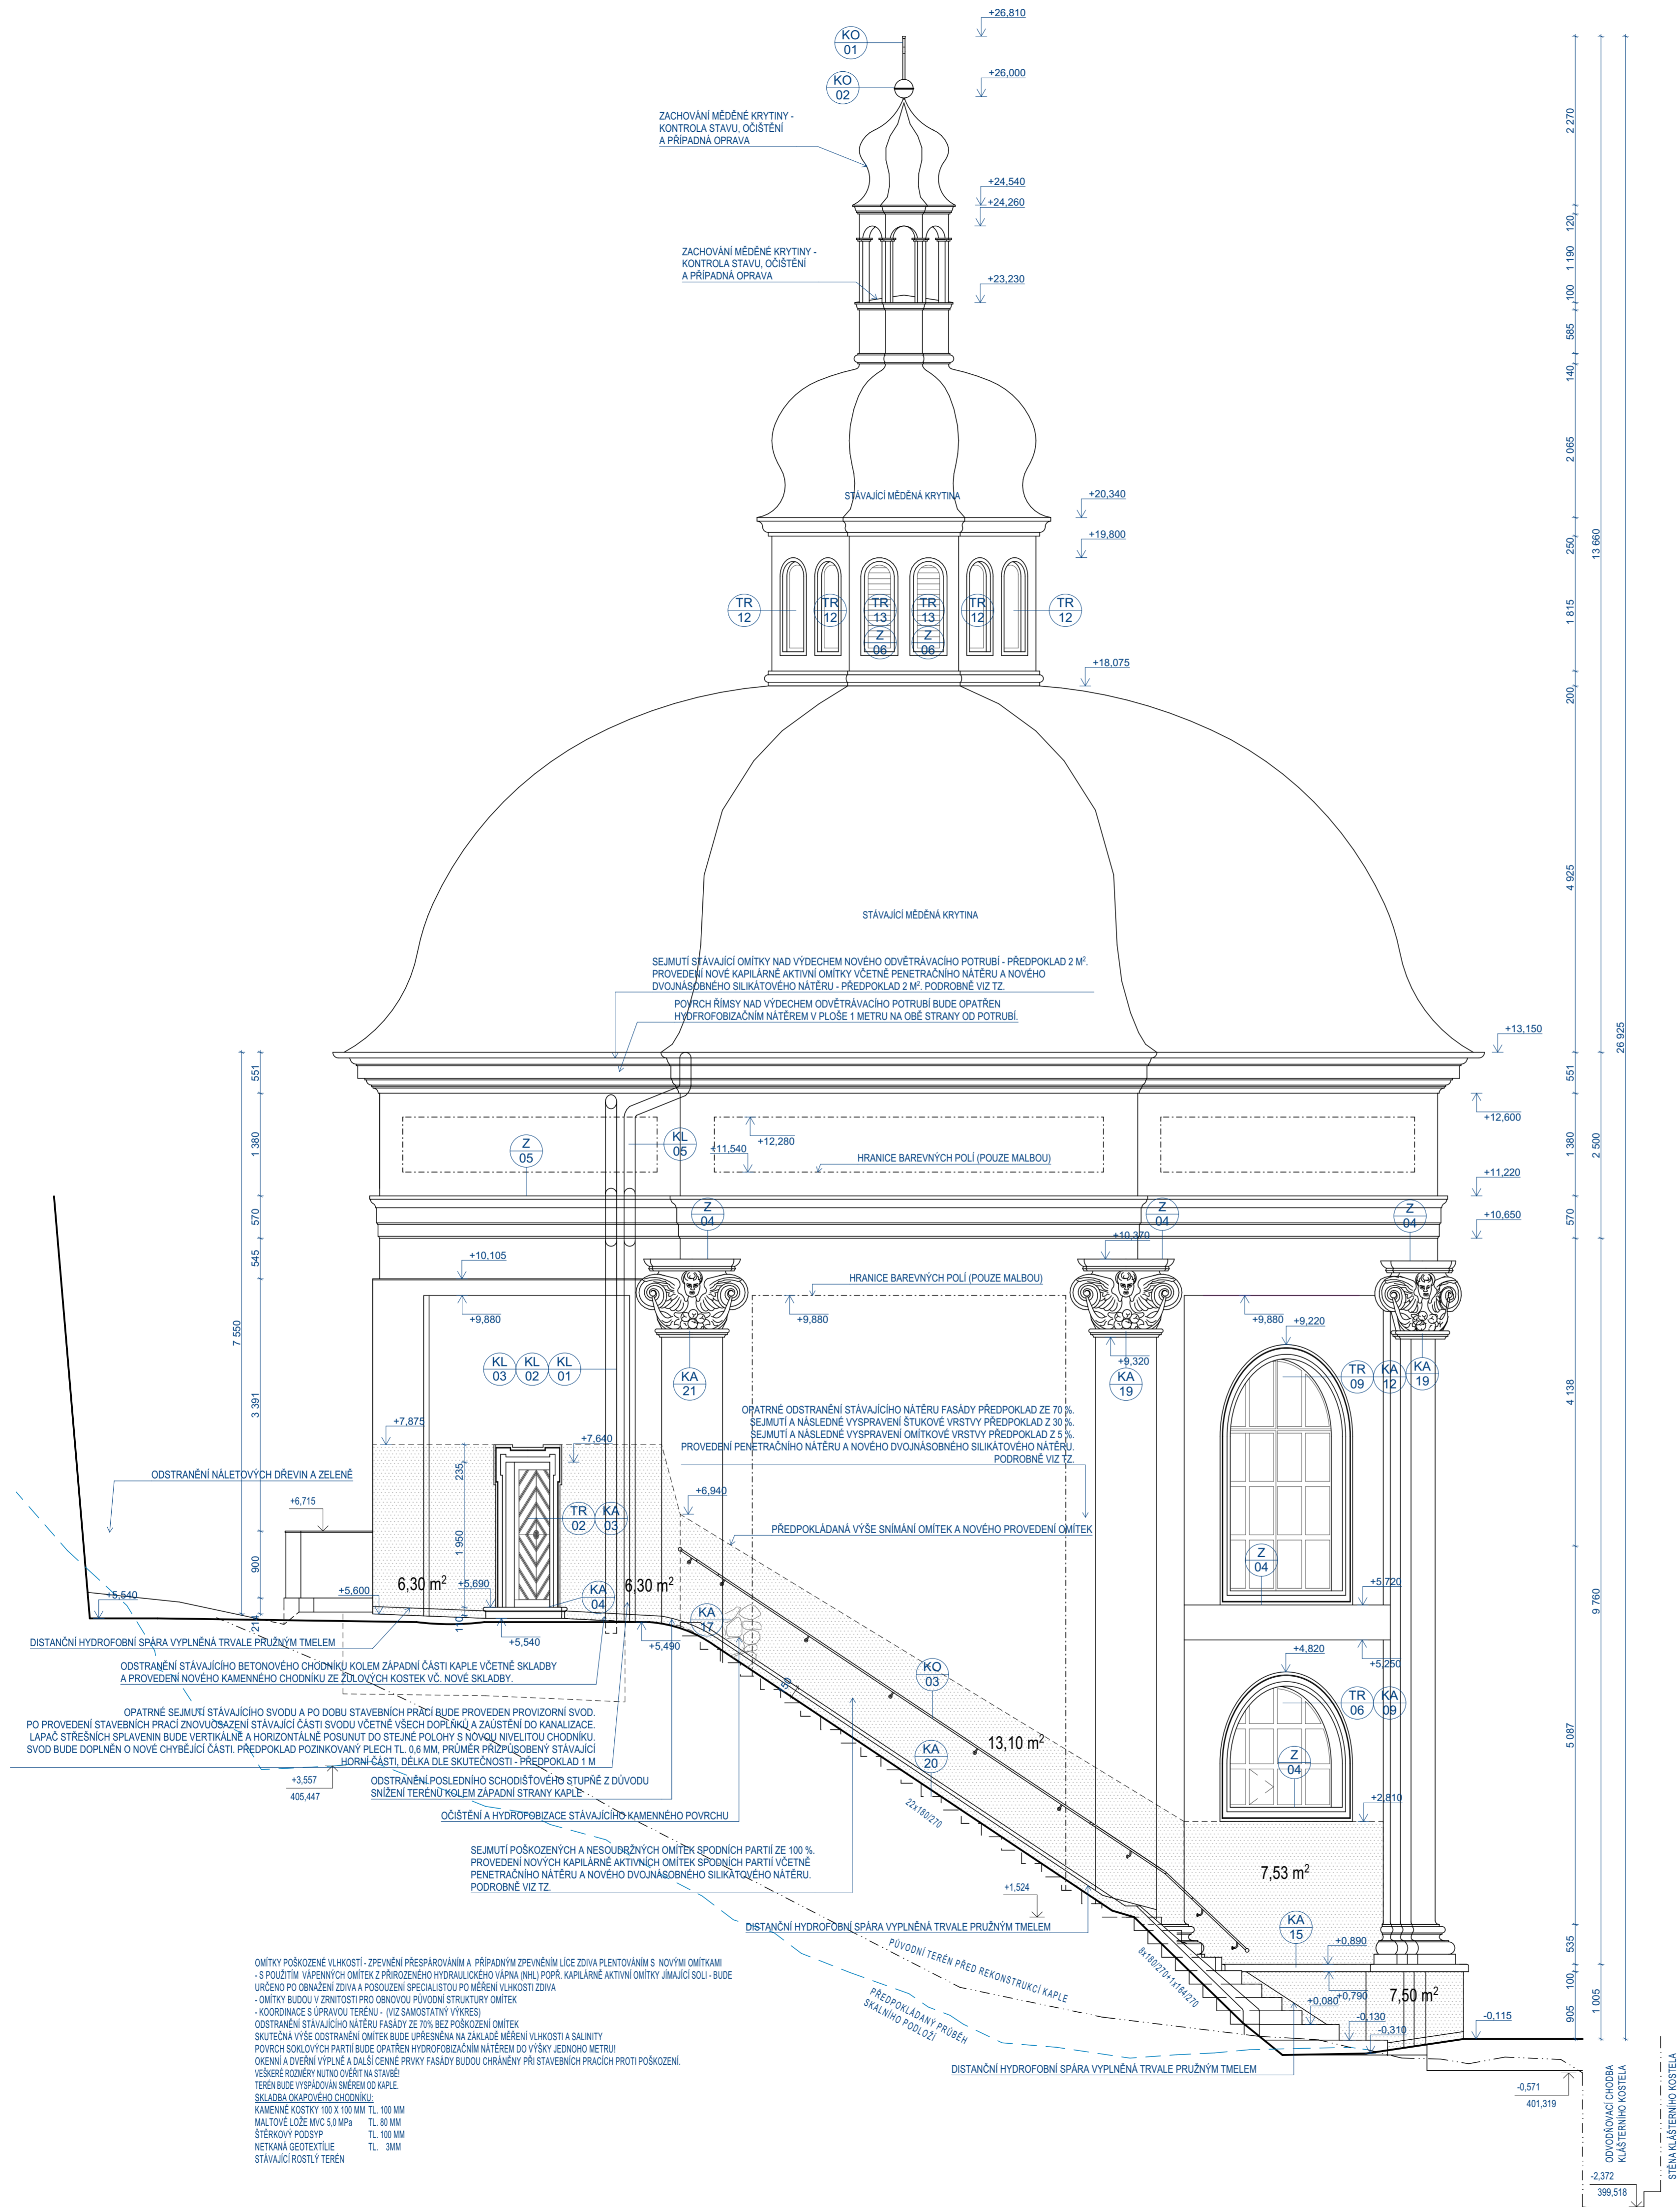

POZNÁMKY:

- [illegible]

- MATÉRIÁLY A ZAŘÍZENÍ UVEDENÉ V PROJEKTOVÉ DOKUMENTACI JSOU POUZE SMĚRNÉ DLE NUTNÝCH STANDARDŮ PRO NÁSLEDNÉ PRACOVÁNÍ PODROBNĚ VÝKAZU VÝMĚR. MATERIÁLY A VÝROBKÝ JE MOŽNÉ ZAMĚNIT PŘI ZACHOVÁNÍ SHODNÝCH PARAMETRŮ A FUNKCE. ZAMĚNA JE MOŽNÁ PO DOHODĚNÍ SE S PROJEKTOVATEM A INVESTOŘEM DLE SROVNÁNÍ PŘEDLOŽENÝCH TECHNICKÝCH LISTŮ! DODATKOVĚ JE NEHODNOTNO DLE VÝKRESŮ VÝMĚR TECHNICKÉ DOKUMENTACE A PŘEDČETNÝCH ODSOUHLASENÍ ARCHITEKTOVÍ A INVESTOŘOVÍ VŠ. TECHNICKÝCH LISTŮ JEDNOTLIVÝCH MATERIÁLŮ – ZAKLADNÍ ROZMĚRY VČETNÉ VÝŠKOVÝCH KŮT JE NUTNÉ PŘEMĚŘIT NA STAVBĚ!!!
- NEDÍLNOU SOUČÁSTÍ PŮ JE TECHNICKÁ PRÁVÁ!!!
- INVESTOR SI VYHAZUJE PRAVO ODSOUHLASENÍ VEŠKERÝCH POUŽITÝCH VÝROBKŮ A MATERIÁLŮ!!!

Drev	IDz	Jméno změny		Datum	
ATELIER SOUKUP OPL ŠVEHLA			ATELIER SOUKUP OPL ŠVEHLA s.r.o. , Klatovská třída 818/11, 301 00 Pízeň IČO 25229869 ☎ 377223236 info@atelier-soukup.cz www.atelier-soukup.cz		
vedoucí projektant: Ing. Antonín Švehla			hlavní projektant: Ing. Antonín Švehla		projektant: Ing. arch. Kristýna Mašná
investor:			Město Ostrov,	Jáchymovská 1, 363 01 Ostrov	
místo stavby:			Klásterní, bez č.p., p.č.: st. 51, 363 01 Ostrov		
název:	STAVEBNÍ ÚPRAVY OSTROV - KAPLE SV. ANNY				číslo paré: <div style="float:right;">datum: 11/2022 revize: - stupeň: DSP a DPS číslo zakázky: 2022079</div>
část:	D.1.1 Architektonicko stavební řešení				mřítko:
název přílohy:					číslο přílohы:
JIŽNÍ POHLED - NÁVRH					1:50 D.1.1.22