


KOORDINAČNÍ SITUAČNÍ VÝKRES

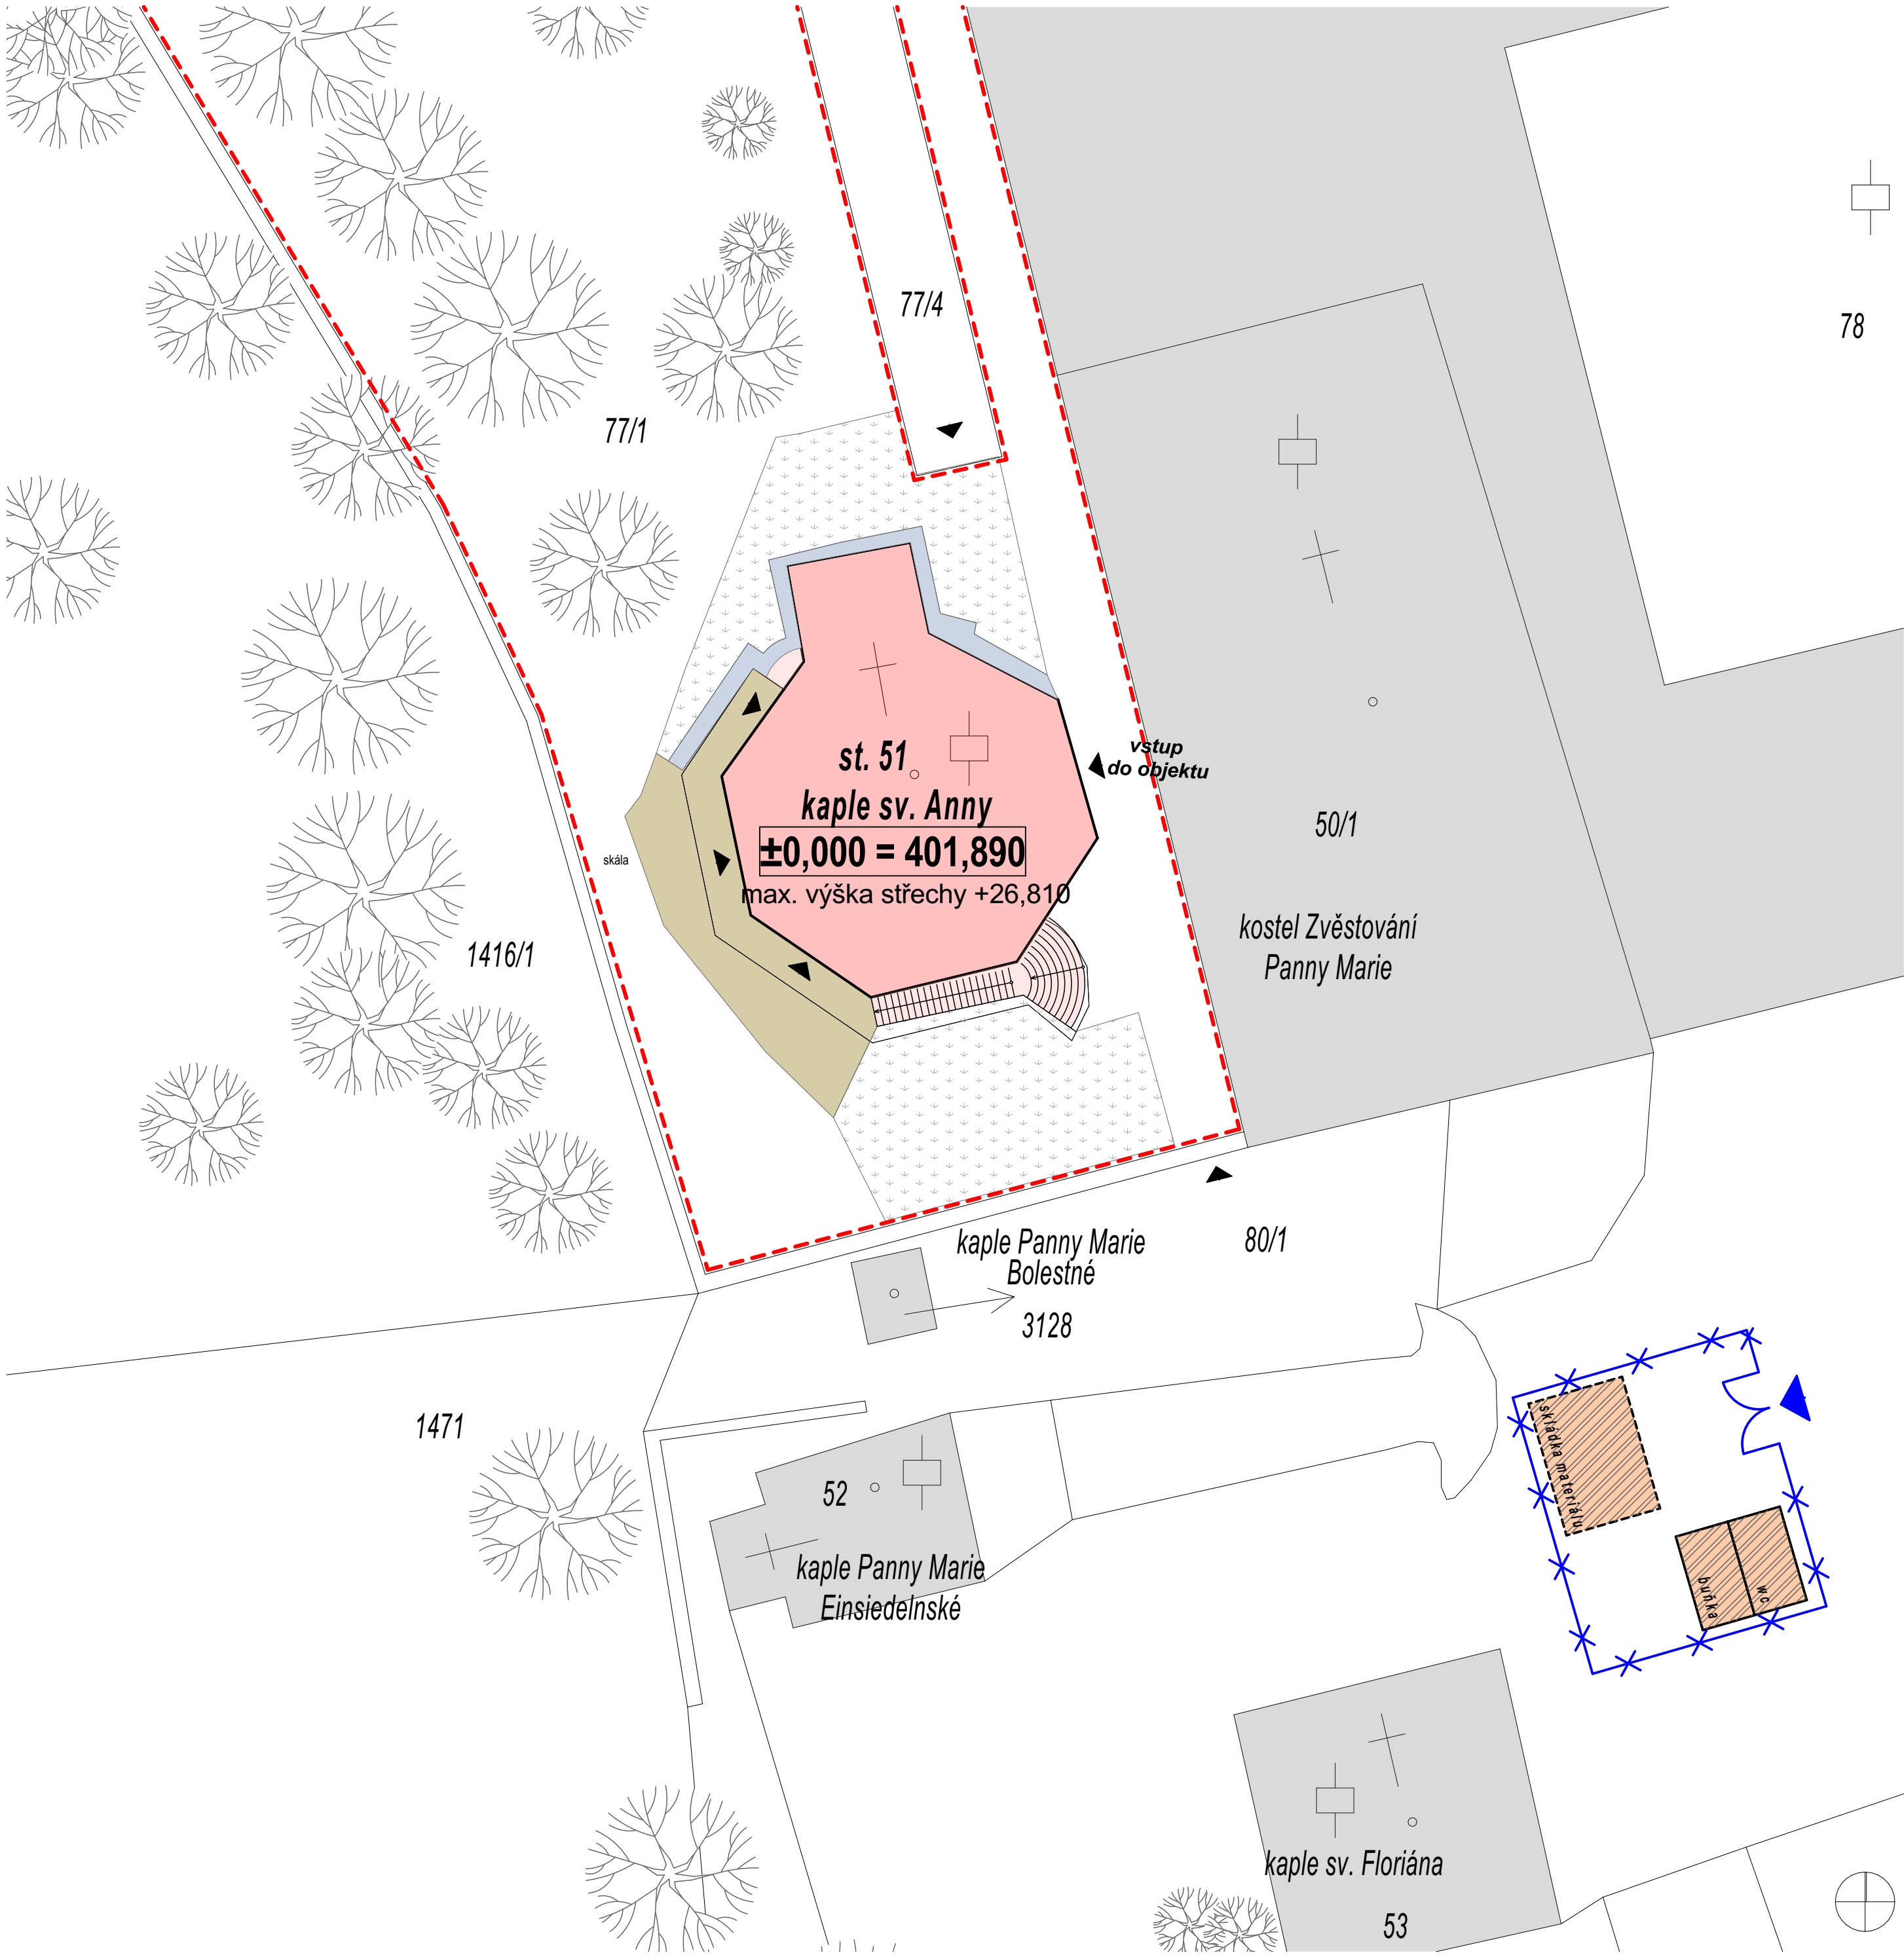

LEGENDA NAVRŽENÝCH POVRCHŮ

	NOVĚ NAVRŽENÁ (DOPLNĚNÁ, UPRAVENÁ) - TRAVNATÁ PLOCHA
	NOVĚ NAVRŽENÁ (DOPLNĚNÁ, UPRAVENÁ) PLOCHA CHODNÍKU - KAMENNÁ DLAŽBA (ŽULOVÉ KOSTKY A ŽULOVÉ ODSEKY)
	NOVĚ NAVRŽENÝ (DOPLNĚNÝ, UPRAVENÝ) - OKAPOVÝ CHODNÍK (ŽULOVÉ KOSTKY)

LEGENDA

st. 51	PARCELNÍ ČÍSLO
	HRANY KATASTRÁLNÍ MAPY - VLASTNICKÉ ROZHRANÍ POZEMKŮ INVESTORA STAVBY (Kaple sv. Anny, Město Ostrov, Jáchymovská 1, 36301 Ostrov)
	STÁVAJÍCÍ OBJEKT - KAPLE SV. ANNY (MAX. VÝŠKA - 26,81m, POČET PODLAŽÍ: 2, ZASTAVĚNÁ PLOCHA: cca 225 m²)
	STÁVAJÍCÍ ZELEŇ - VZROSTLÝ STROM / KEŘ

LEGENDA ZAŘÍZENÍ STAVENIŠTĚ:

	OPLOCENÍ STAVENIŠTĚ / VJEZDY, VSTUPY NA STAVENIŠTĚ NEPRŮHLEDNÉ PROVEDENÍ - V. 2000mm, PO UKONČENÍ PRACÍ BUDE DEMONTOVÁNO
	ZAŘÍZENÍ STAVENIŠTĚ BUŇKA, SOCIÁLNÍ ZÁZEMÍ
	ZAŘÍZENÍ STAVENIŠTĚ SKLÁDKY MATERIÁLU, KONTEJNERY, ATD.

POZNÁMKY:

- PŘED ZAHÁJENÍM ZEMNÍCH PRACÍ JE BEZPODMÍNEČNĚ NUTNÉ, ABY VYBRANÝ DODAVATEL POŽÁDAL VŠECHNY SPRÁVCE PODZEMNÍCH INŽENÝRSKÝCH SÍTÍ O JEJICH PŘESNÉ VYTÝČENÍ.
- V MÍSTECH SOUBĚHU, NEBO KŘÍŽENÍ SÍTÍ BUDE DODRŽENA NORMA ČSN 73 6005, VČ. ÚHLU KŘÍŽENÍ!
- ZEMNÍ PRÁCE V MÍSTECH KŘÍŽENÍ TĚCHTO SÍTÍ, EVENTUÁLNĚ V JEJICH SOUBĚHU, JE NUTNÉ PROVÁDĚT RUČNĚ SE ZVÝŠENOU OPATRNOSTÍ!
- JAKÝKOLIV ZÁSAH DO INŽENÝRSKÝCH SÍTÍ JE NUTNO PŘEDEM DOHODNOUT SE SPRÁVCEM, ZA JEHOŽ DOZORU BUDOU PRÁCE REALIZOVÁNY.
- VEŠKERÉ ROZMĚRY MUSÍ BÝT OVĚŘENY PŘEMĚŘENÍM PŘÍMO NA MÍSTĚ !
- TERÉN BUDE DŮSLEDNĚ VYSPÁDOVÁN SMĚREM OD OBJEKTU.

- MATERIÁLY A ZAŘÍZENÍ UVEDENÉ V PROJEKTOVÉ DOKUMENTACI JSOU POUZE SMĚRNÉ DLE NUTNÝCH STANDARDŮ PRO NÁSLEDNÉ ZPRACOVÁNÍ PODROBNÉHO VÝKAZU VÝMĚR. MATERIÁLY A VÝROBKÝ JE MOŽNÉ ZAMĚNIT PŘI ZACHOVÁNÍ SHODNÝCH PARAMETRŮ A FUNKCE. ZÁMĚNA JE MOŽNÁ PO ODSOUHLASENÍ PROJEKTANTA A INVESTORA DLE SROVNÁNÍ PŘEDLOŽENÝCH TECHNICKÝCH LISTŮ!
- DODAVATEL ZPRACUJE IV.STUPEŇ DÍLENSKÉ - VÝROBNĚ TECHNICKÉ DOKUMENTACE A PŘEDÁ K ODSOUHLASENÍ ARCHITEKTOVI A INVESTOROVÍ VČ. TECHNICKÝCH LISTŮ JEDNOTLIVÝCH MATERIÁLŮ
- ZÁKLADNÍ ROZMĚRY VČETNĚ VÝŠKOVÝCH KÓT JE NUTNÉ PŘEMĚŘIT NA STAVBĚ!!
- NEDÍLNOU SOUČÁSTÍ PD JE TECHNICKÁ ZPRÁVA!!!
- INVESTOR SI VYHRAZUJE PRÁVO ODSOUHLASENÍ VEŠKERÝCH POUŽITÝCH VÝROBKŮ A MATERIÁLŮ!!!

IDrev	IDz	Jméno změny	Datum

±0,000 =

Souřadný systém:

Výškový systém:

401,930 m.n.m.

JTSK

BpV

ATELIER SOUKUP OPL ŠVEHLA	ATELIER SOUKUP OPL ŠVEHLA s.r.o., Klatovská třída 818/11, 301 00 Plzeň IČO 25229869 ☎ 377223236 info@atelier-soukup.cz www.atelier-soukup.cz			číslo paré:	
	vedoucí projektant: Ing. Antonín Švehla	hlavní projektant: Ing. Antonín Švehla	projektant: Ing. arch. Kristýna Mastná		
	investor: Město Ostrov, Jáchymovská 1, 363 01 Ostrov				
	místo stavby: Klášterní, bez č.p., p.č.: st. 51, 363 01 Ostrov				
akce: STAVEBNÍ ÚPRAVY OSTROV - KAPLE SV. ANNY					datum: 11/2022
část: C SITUAČNÍ VÝKRESY název přílohy: KOORDINAČNÍ SITUAČNÍ VÝKRES					revize: -
					stupeň: DSP a DPS
					číslo zakázky: 2022079
					měřítka: číslo přílohy:
					1:200 C.3