


SEVERNÍ POHLED - STÁVAJÍCÍ STAV

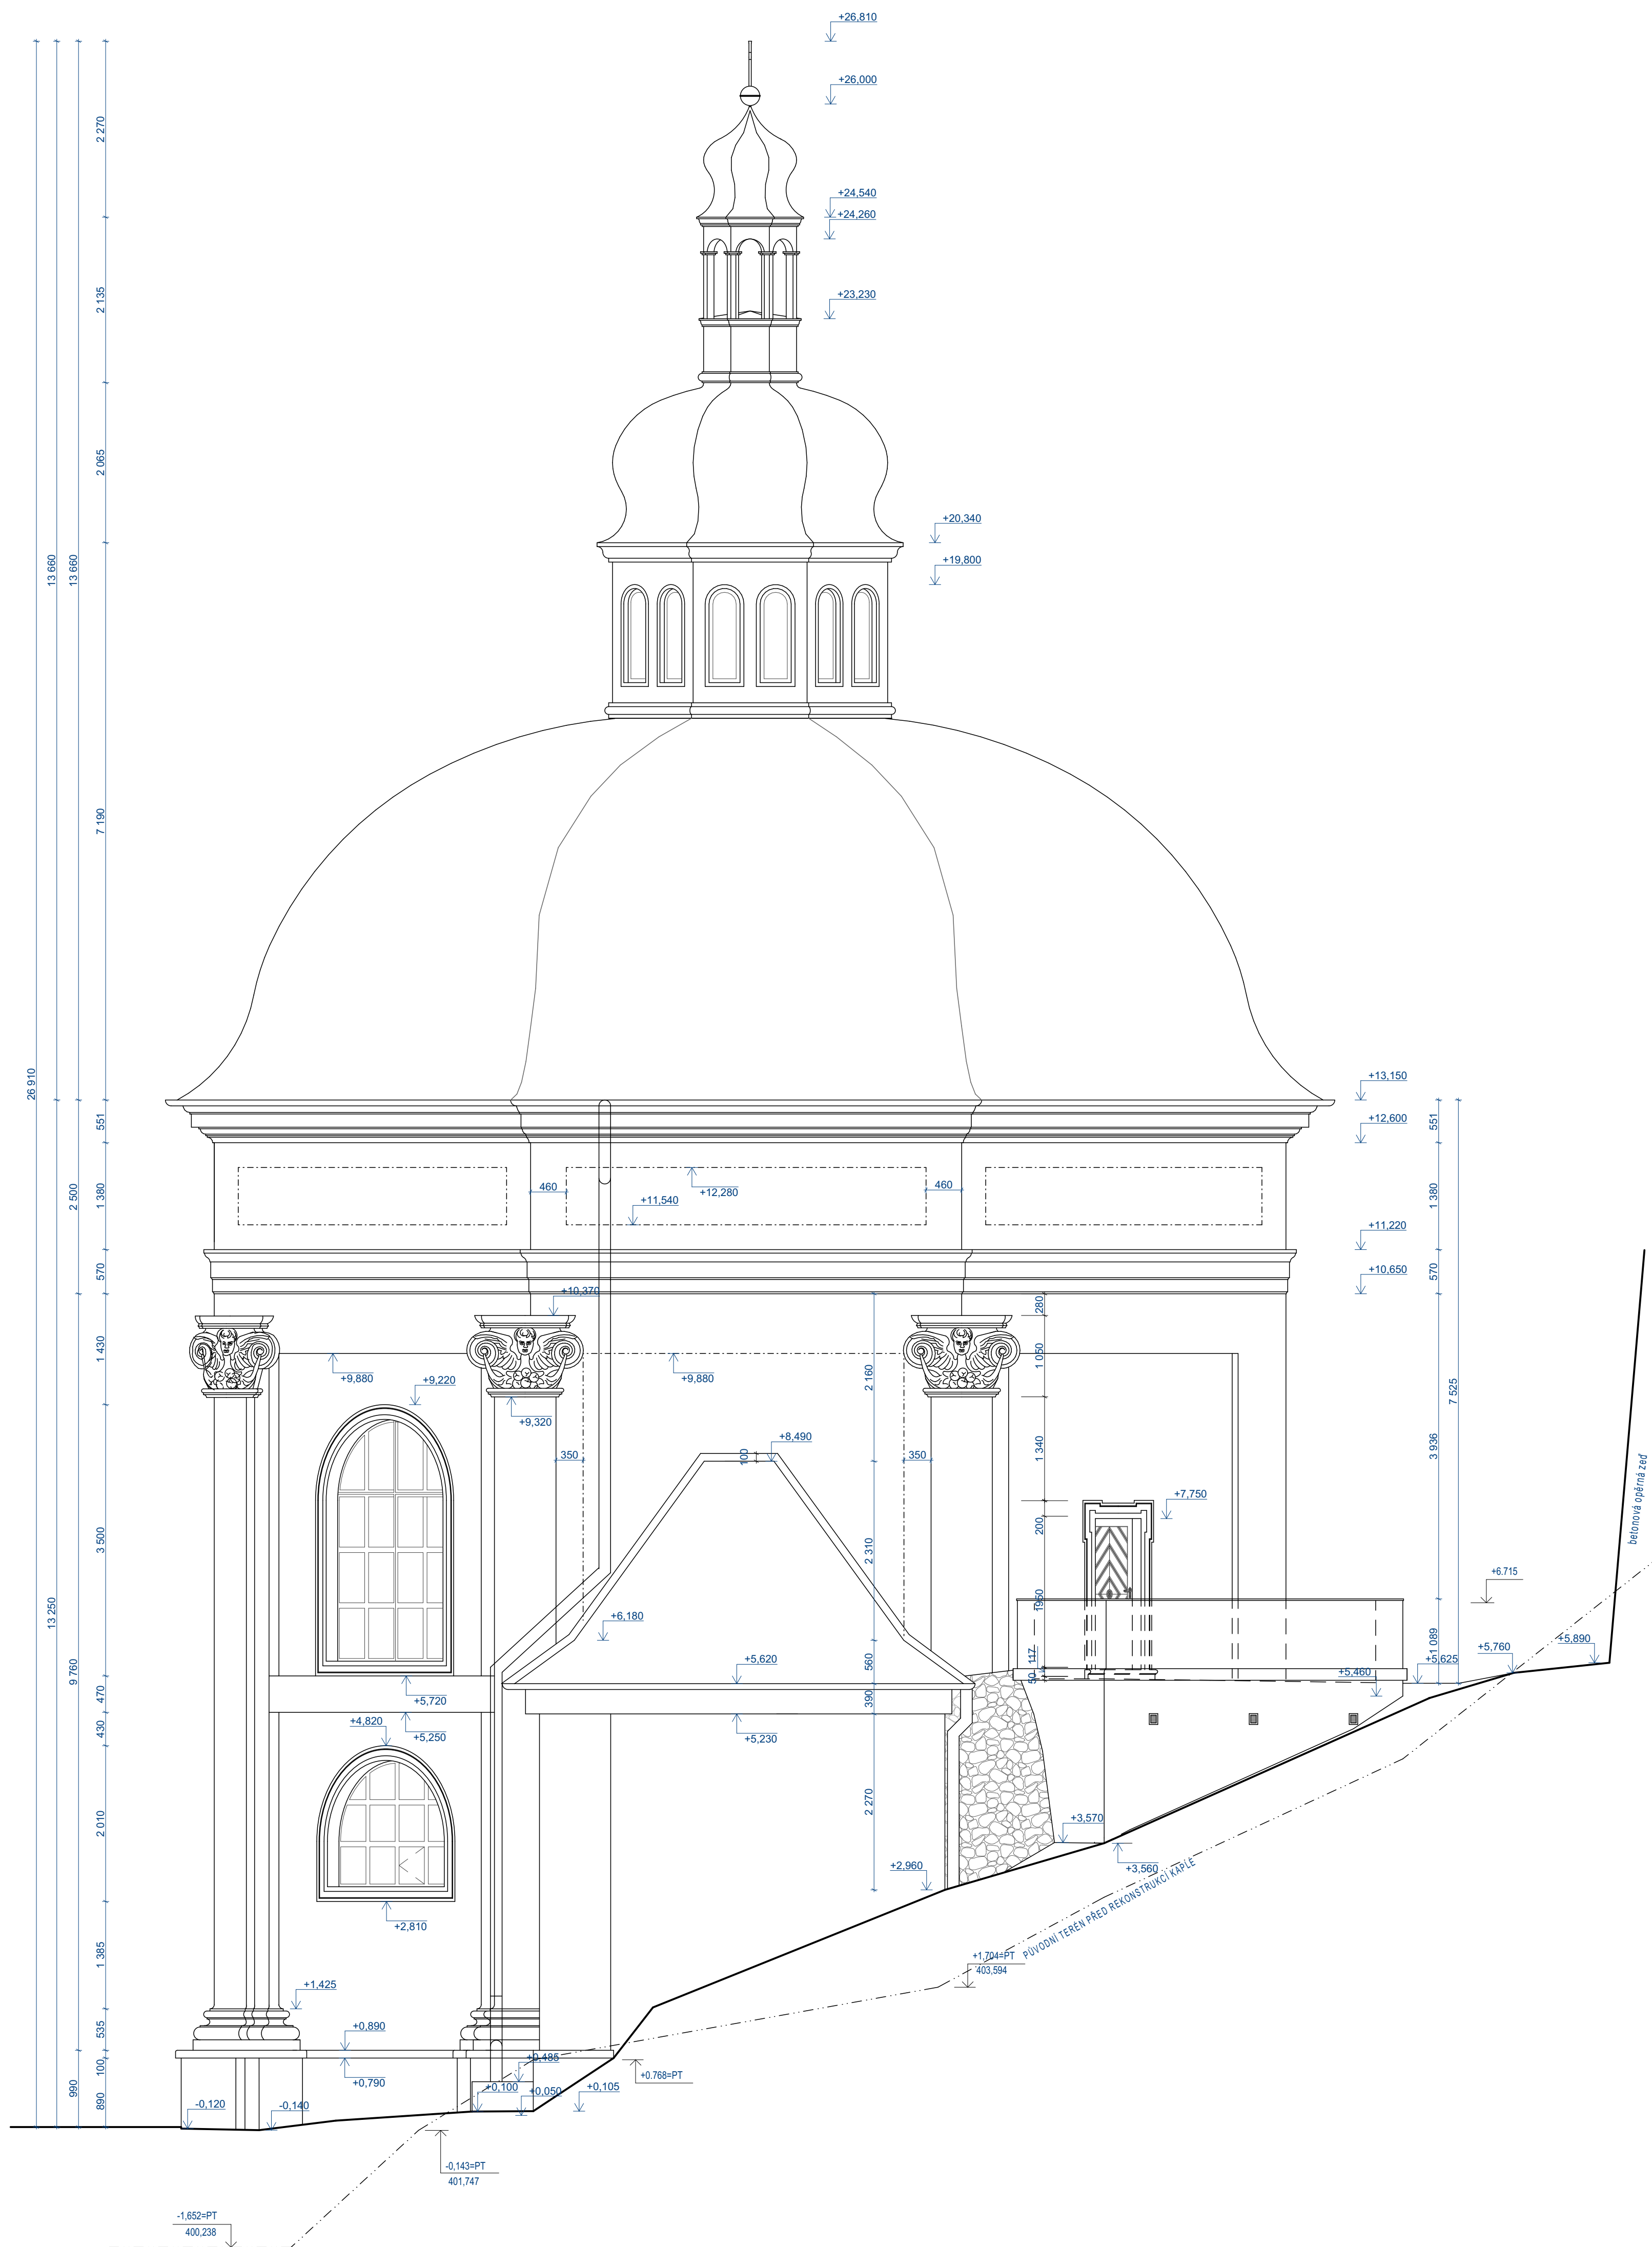

MATERIALY A ZAŘÍZENÍ UVEDENÉ V PROJEKTOVÉ DOKUMENTACI JSOU POUZE SMĚRNÉ DLE NUTNÝCH STANDARDŮ PRO NÁSLEDNÉ PRACOVÁNÍ PODROBNĚJÍ VÝKAZU VÝMĚR. MATERIÁLY A VÝROBKY JE MOŽNÉ ZAMĚNIT PŘI ZACHOVÁNÍ SHODNÝCH PARAMETRŮ A FUNKCE. ZAMĚNA JE MOŽNÁ PO ODSOUHLASENÍ PROJEKTANTA S INVESTOREM DLE SROVNÁNÍ PREDLOŽENÝCH TECHNICKÝCH LISTŮ! DODAVATEL ZPRAVUJE O VYSTUŽENÍ DÍLENSKÉ VÝROBNY TECHNICKÉ DOKUMENTACE A PŘEDÁVA ODSOUHLASENÉ ARCHITECTURNÍ VÝKRESY A TECHNICKÉ LISTY JEDNOTLIVÝCH MATERIÁLŮ. ZÁKLADNÍ ROZMĚRY VČETNÉ VÝŠKOVÝCH KOTÍ JE NUTNÉ PŘEMĚŘIT NA STAVBĚ!!!

- NEDILNOU SOUČÁSTÍ PD JE TECHNICKÁ ZPRAVA!!!
- INVESTOR SI VYHRÁŽE PRÁVO ODSOUHLASENÍ VEŠKERÝCH POUŽITÝCH VÝROBKŮ A MATERIÁLŮ!!!!

črev	IDz	Jméno změny	Datum

ATELIER SOUKUP OPL ŠVEHLA	
ATELIER SOUKUP OPL ŠVEHLA s.r.o. , Klatovská třída 818/11, 301 00 Plzeň IČO 25229869 ☎ 737223236 info@atelier-soukup.cz www.atelier-soukup.cz	
vedoucí projektant: Ing. Antonín Švehla	hlavní projektant: Ing. Antonín Švehla
projektant: Ing. arch. Kristýna Mašná	
investor: Město Ostrov, Jáchymovská 1, 363 01 Ostrov	
místo stavby: Klášterní, bez č.p., p.č.: st. 51, 363 01 Ostrov	

±0,000 =

Souřadný systém:

Výškový systém:

401,930 m.n.m.

JTSK

BpV

ATELIER SOUKUP OPL ŠVEHLA	
ATELIER SOUKUP OPL ŠVEHLA s.r.o. , Klatovská třída 818/11, 301 00 Plzeň IČO 25229869 ☎ 737223236 info@atelier-soukup.cz www.atelier-soukup.cz	
vedoucí projektant: Ing. Antonín Švehla	hlavní projektant: Ing. Antonín Švehla
projektant: Ing. arch. Kristýna Mašná	
investor: Město Ostrov, Jáchymovská 1, 363 01 Ostrov	
místo stav	