




1 ŘEZ KOTVENÍ HORIZONTU

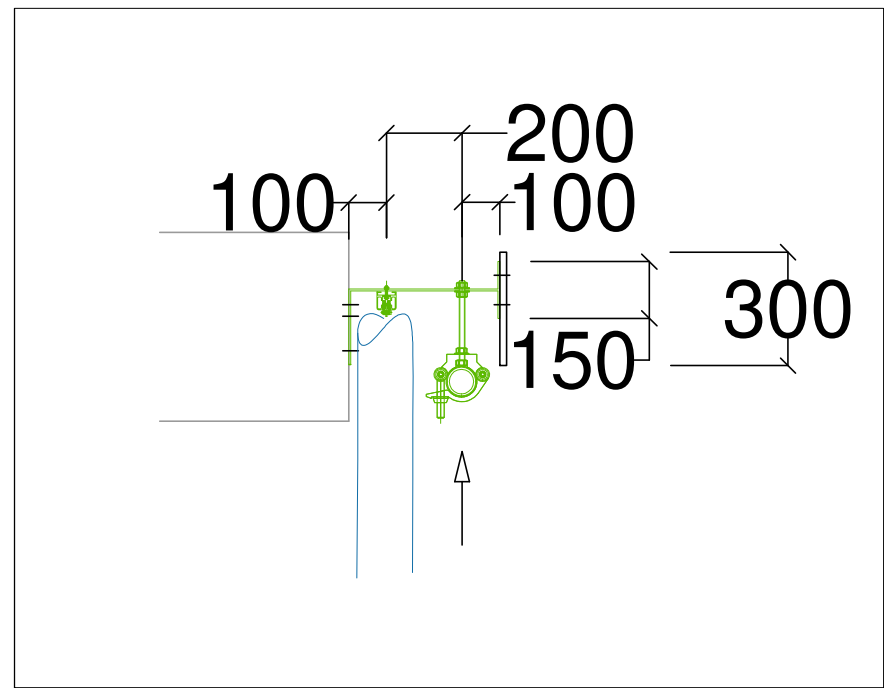


2 BOČNÍ KONZOLE

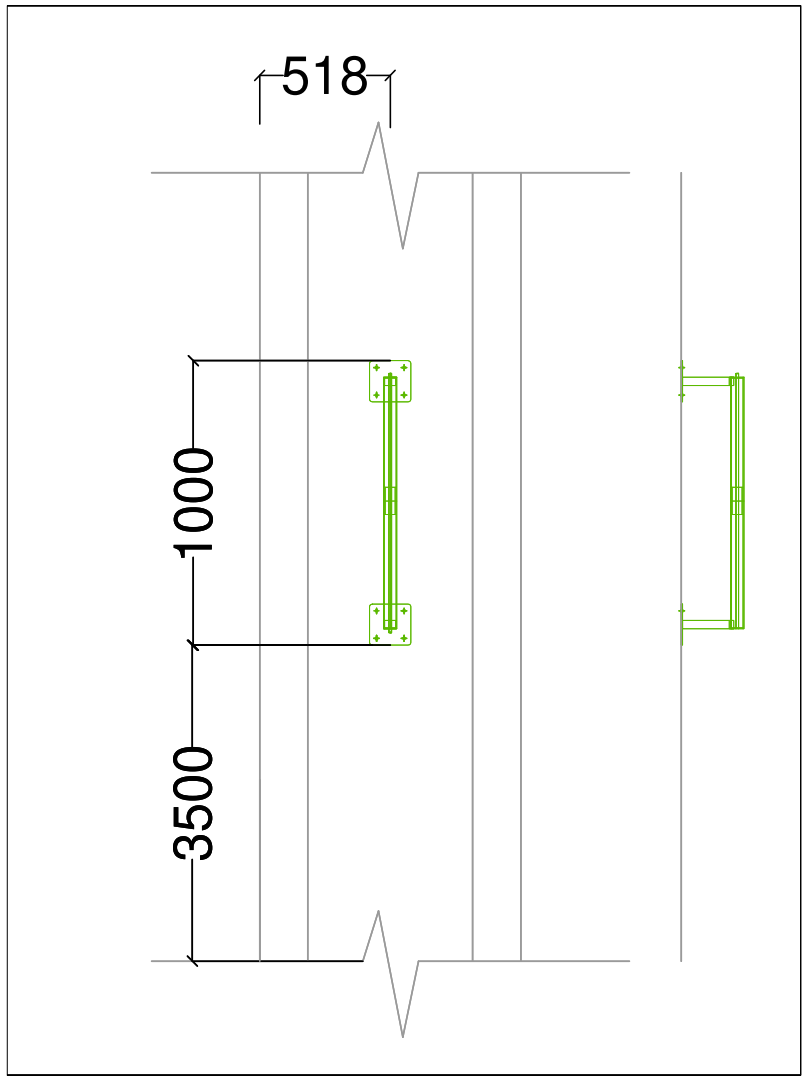

3 KOTVENÍ ZÁVĚSU

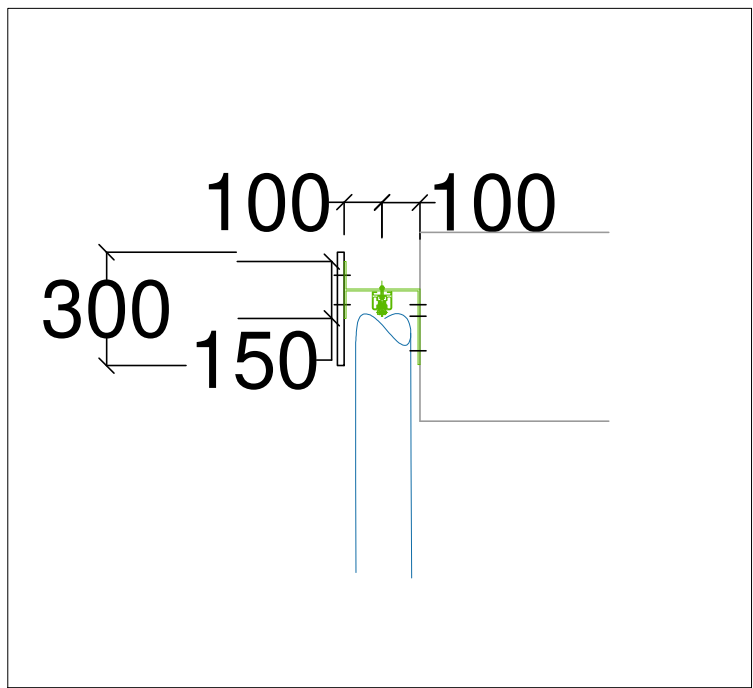

PŮDORYS TANEČNÍHO SÁLU

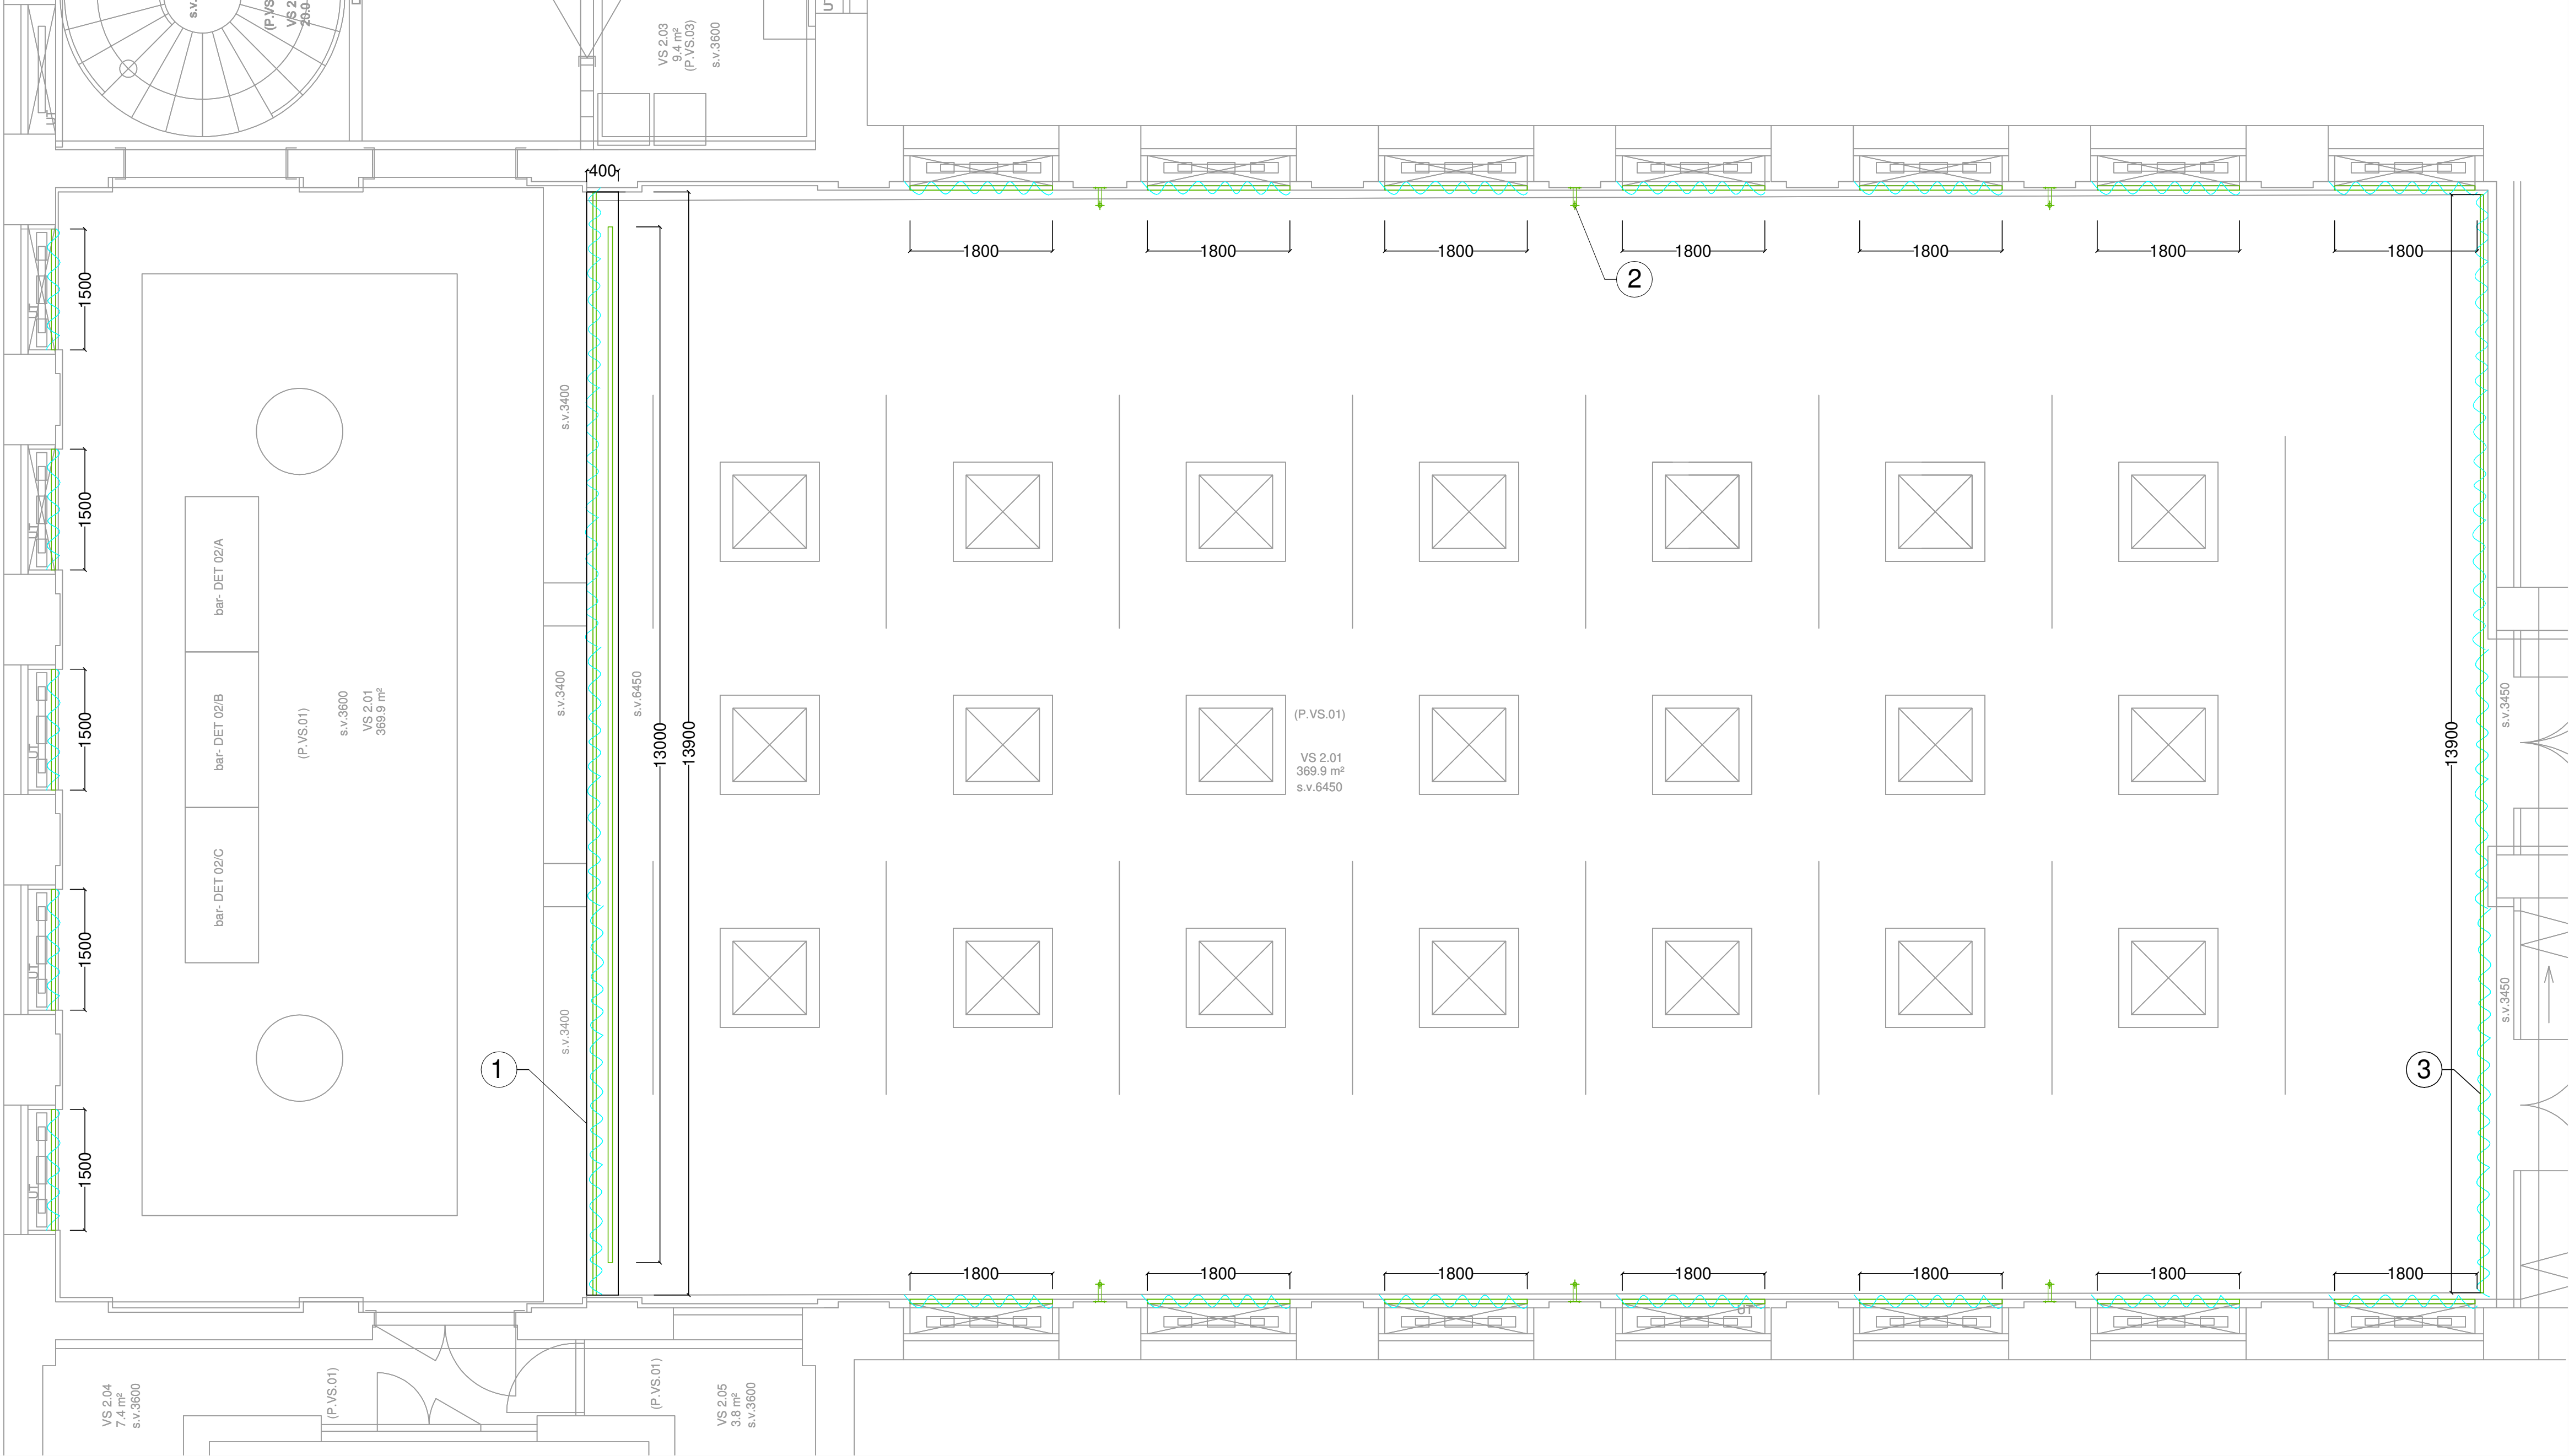

stavba:

DŮM KULTURY V OSTROVĚ - KULTURNÍ A KREATIVNÍ CENTRUM

hlavní inženýr projektu:
Ing. Radomír Gregor
Čechova 692
768 24 Hulín
ČKAIT: 1301590

profese:
MUSICDATA s.r.o.
Oplátova 708/37, 637 00 Brno
Czech Republic
T: +420 605228999
e-mail: stanam@musicdata.cz



stupeň:
DPS - DOKUMENTACE PRO PROVÁDĚNÍ STAVBY

zodp. projektant části:
Ing. Radomír Gregor

vypracoval:
Martina Švecová

investor:
Město Ostrov
Městský úřad Ostrov, Jáchymovská 1,
360 01 Ostrov

místo stavby:
Dům kultury:
objekt občanské vybavenosti č. p. 733,
ul. Mírové nám., Ostrov

část / profese:
JEVIŠTNÍ TECHNIKA
příloha:
TANEČNÍ SÁL
PŮDORYS A ŘEZY
MECHANIKY

datum: 10/2023
revize: R00
datum revize: -
formát: 1xA4
měřítko: 1:XXX

část:
D.1.4
č. přílohy:
D.1.4.2.2.1