
stavba:

DŮM KULTURY V OSTROVĚ - KULTURNÍ A KREATIVNÍ CENTRUM

hlavní inženýr projektu:

Ing. Radomír Gregor

Čechova 692

768 24 Hulín

ČKAIT: 1301590

profese:

MUSICDATA s.r.o.

Optátova 708/37; 637 00 Brno

Czech Republic

T: +420 605228909

e-mail: stanam@musicdata.cz



stupeň:

DPS - DOKUMENTACE PRO PROVÁDĚNÍ STAVBY

zodp. projektant části:

Ing. Radomír Gregor

vypracoval:

Jan Smutný

investor:

Město Ostrov

Městský úřad Ostrov, Jáchymovská 1,
360 01 Ostrov

místo stavby:

Dům kultury:

objekt občanské vybavenosti č. p. 733,
ul. Mírové nám., Ostrov

část / profese:

JEVIŠTNÍ TECHNIKA

příloha:

DIVADELNÍ SÁL

OVL. A PŘÍPOJNÁ MÍSTA

datum: 10/2023

revize: R00

datum revize: -

formát: 1xA4


měřítko: 1:XXX

část:

D.1.4

č. přílohy:

D.1.4.2.1.8

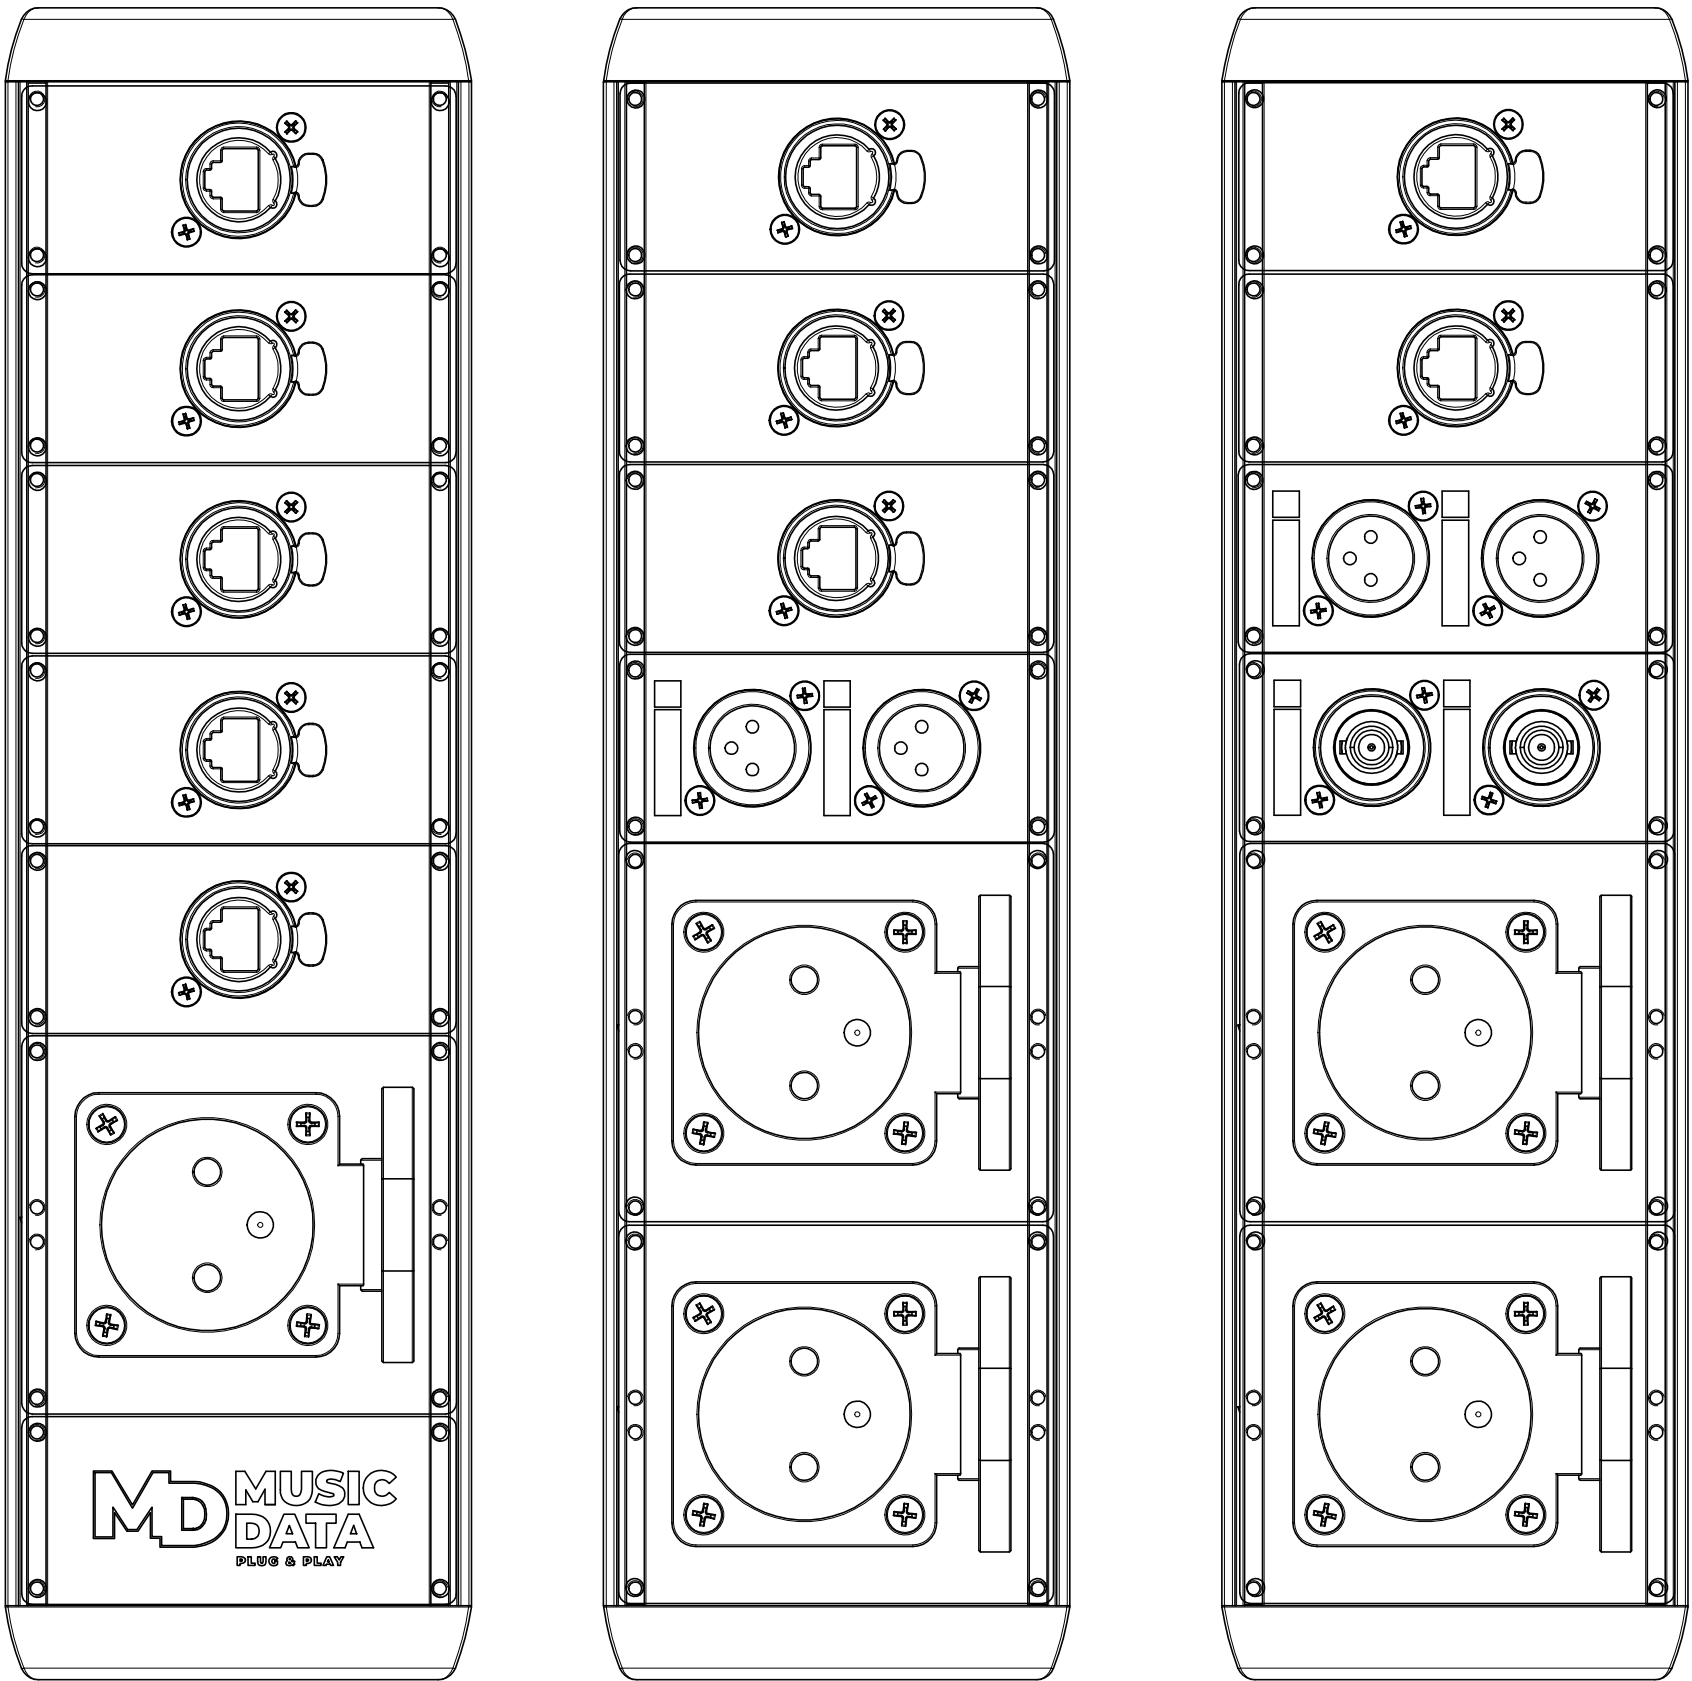


ČÁST : DIVADELNÍ SÁL


OBSAH : MS.01, MS.02 KABINA A LIVEPOST

STRANA:



1

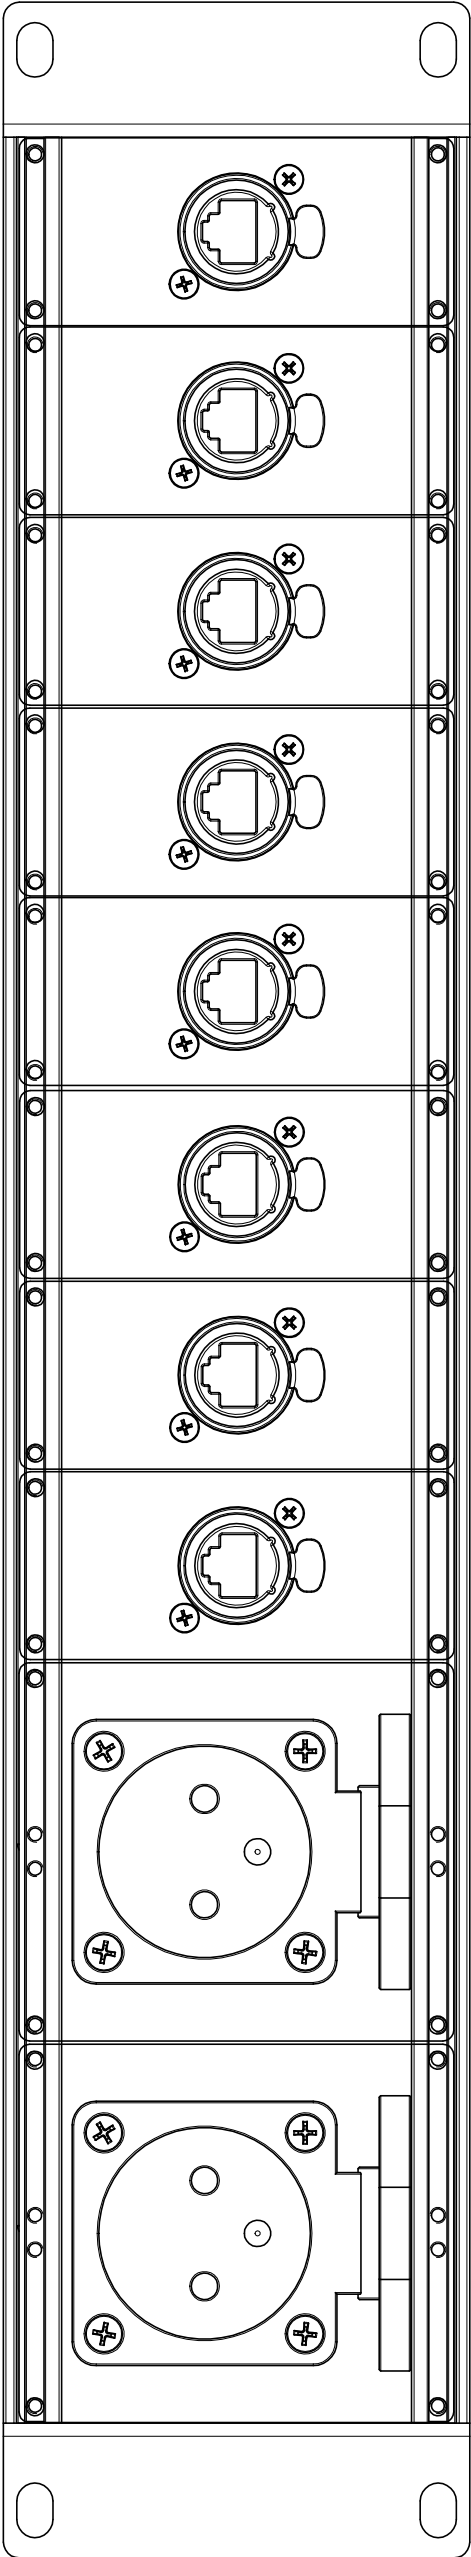



ČÁST :	DIVADELNÍ SÁL	STRANA:
OBSAH :	MS.03 PROJEKČNÍ KABINA	2

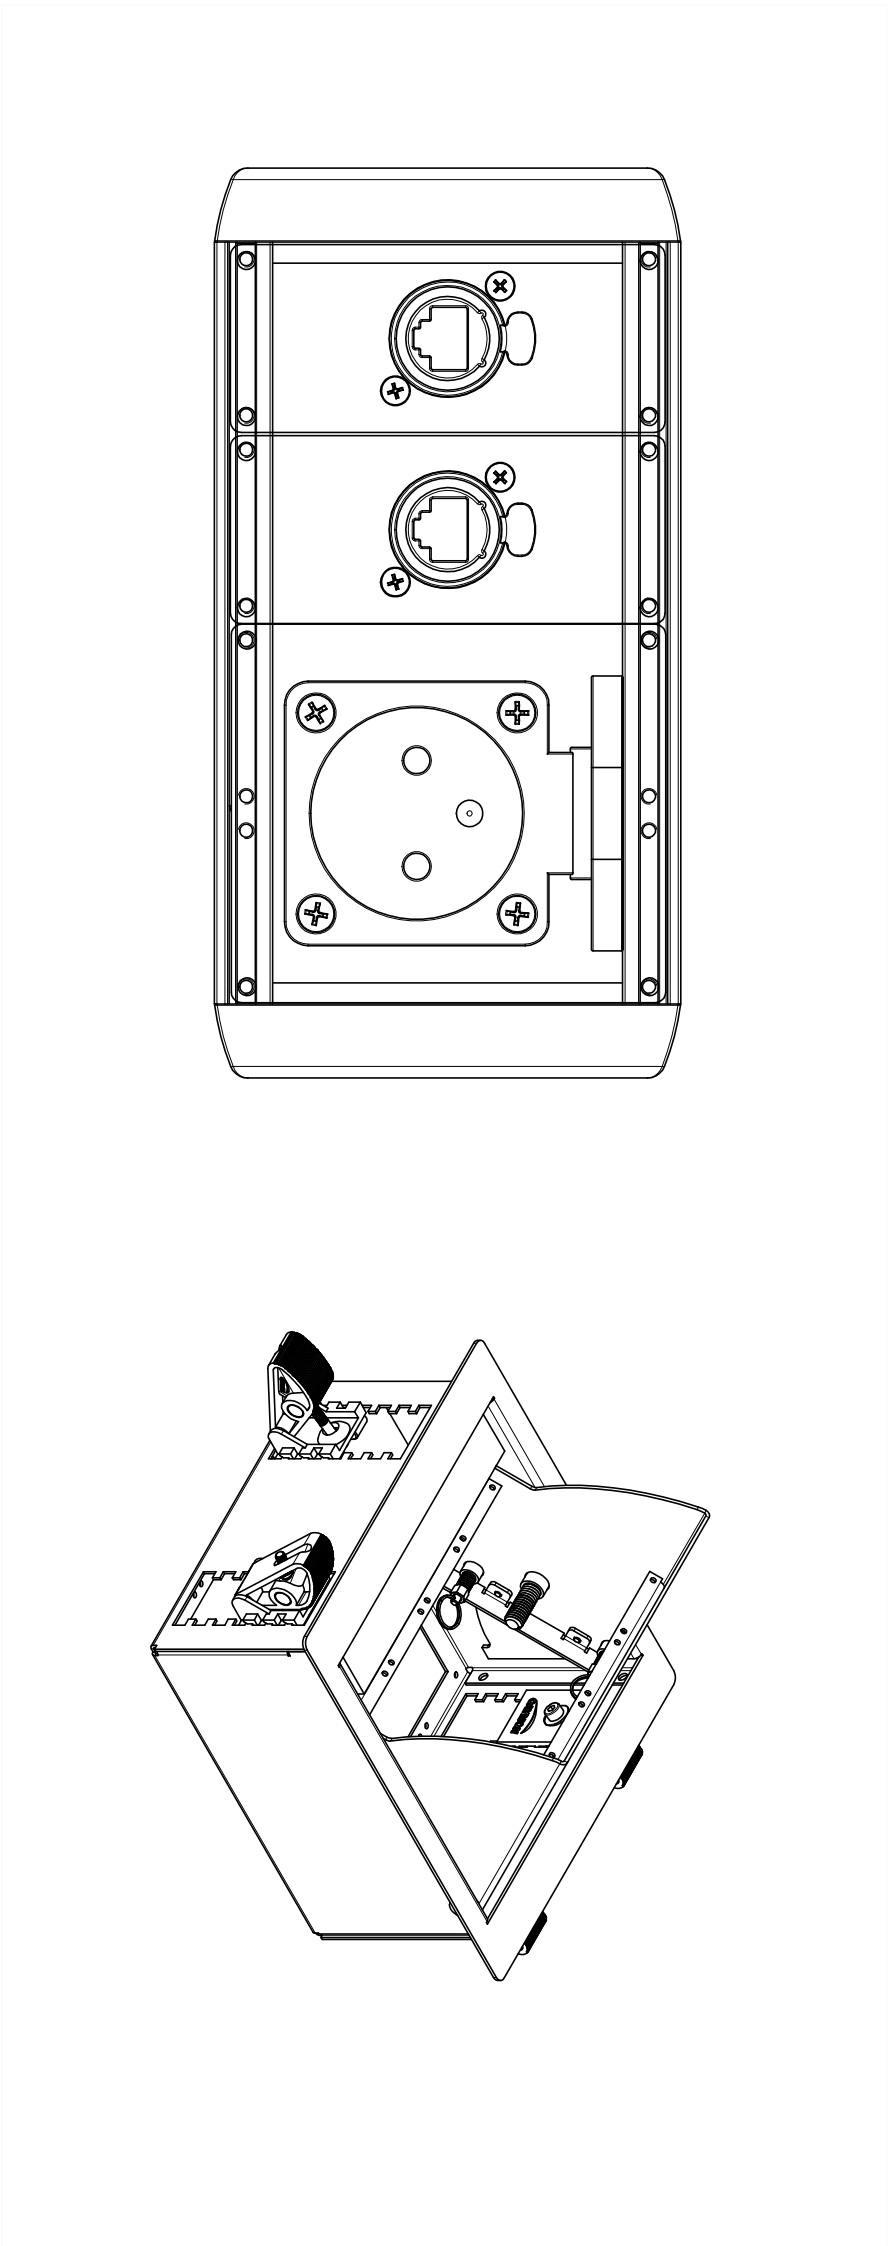


ČÁST :	DIVADELNÍ SÁL	STRANA:
OBSAH :	MS.04 REŽIJNÍ STŮL	3

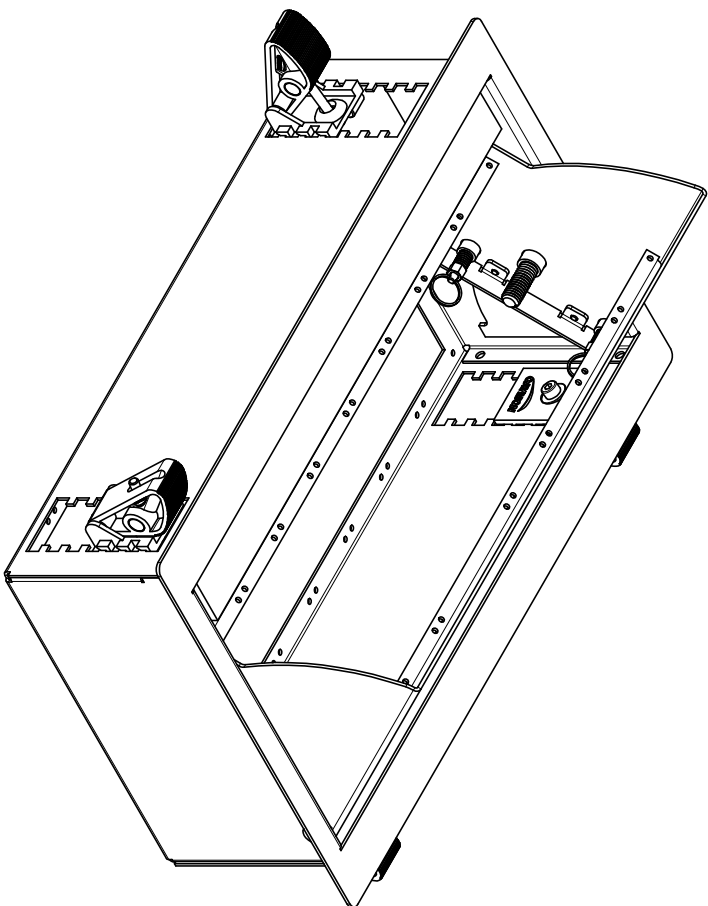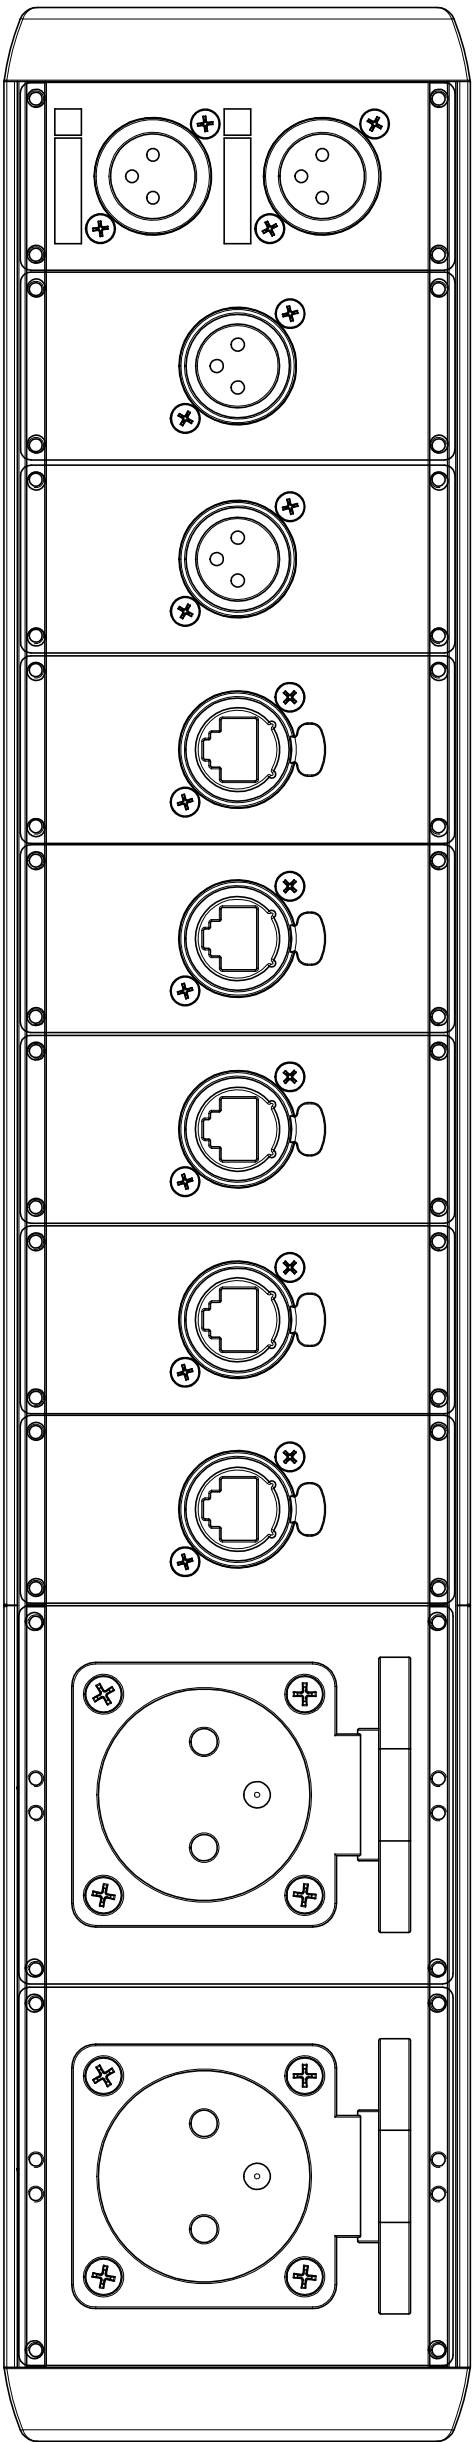




ČÁST :	DIVADELNÍ SÁL	STRANA:
OBSAH :	MS.05, MS.06 - GALERIE L, GALERIE P	4

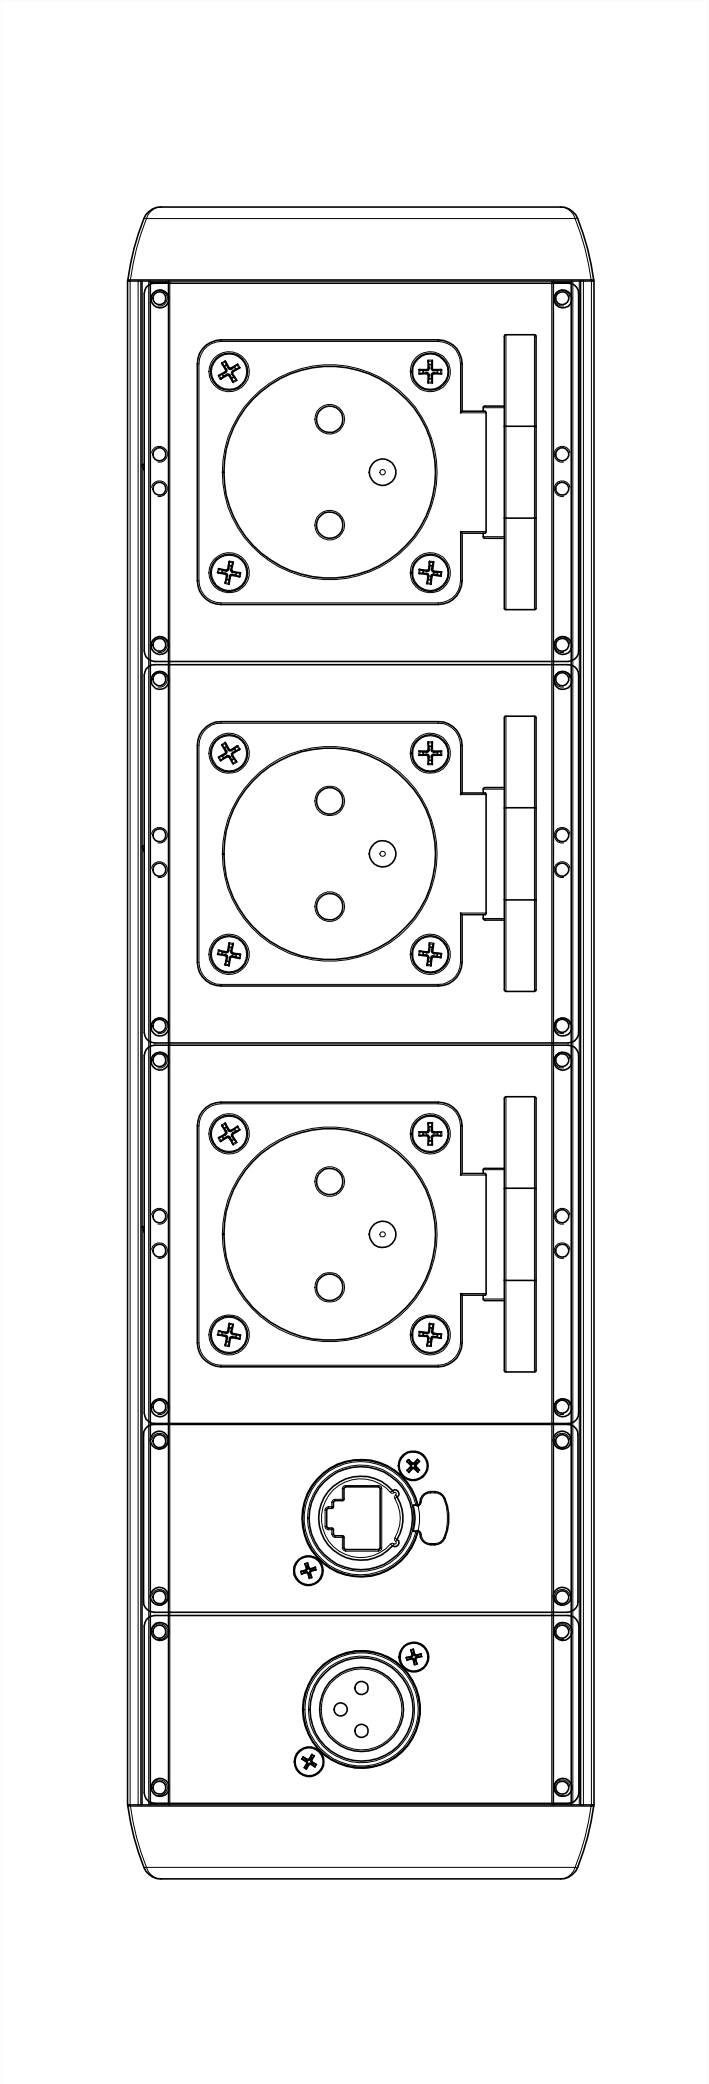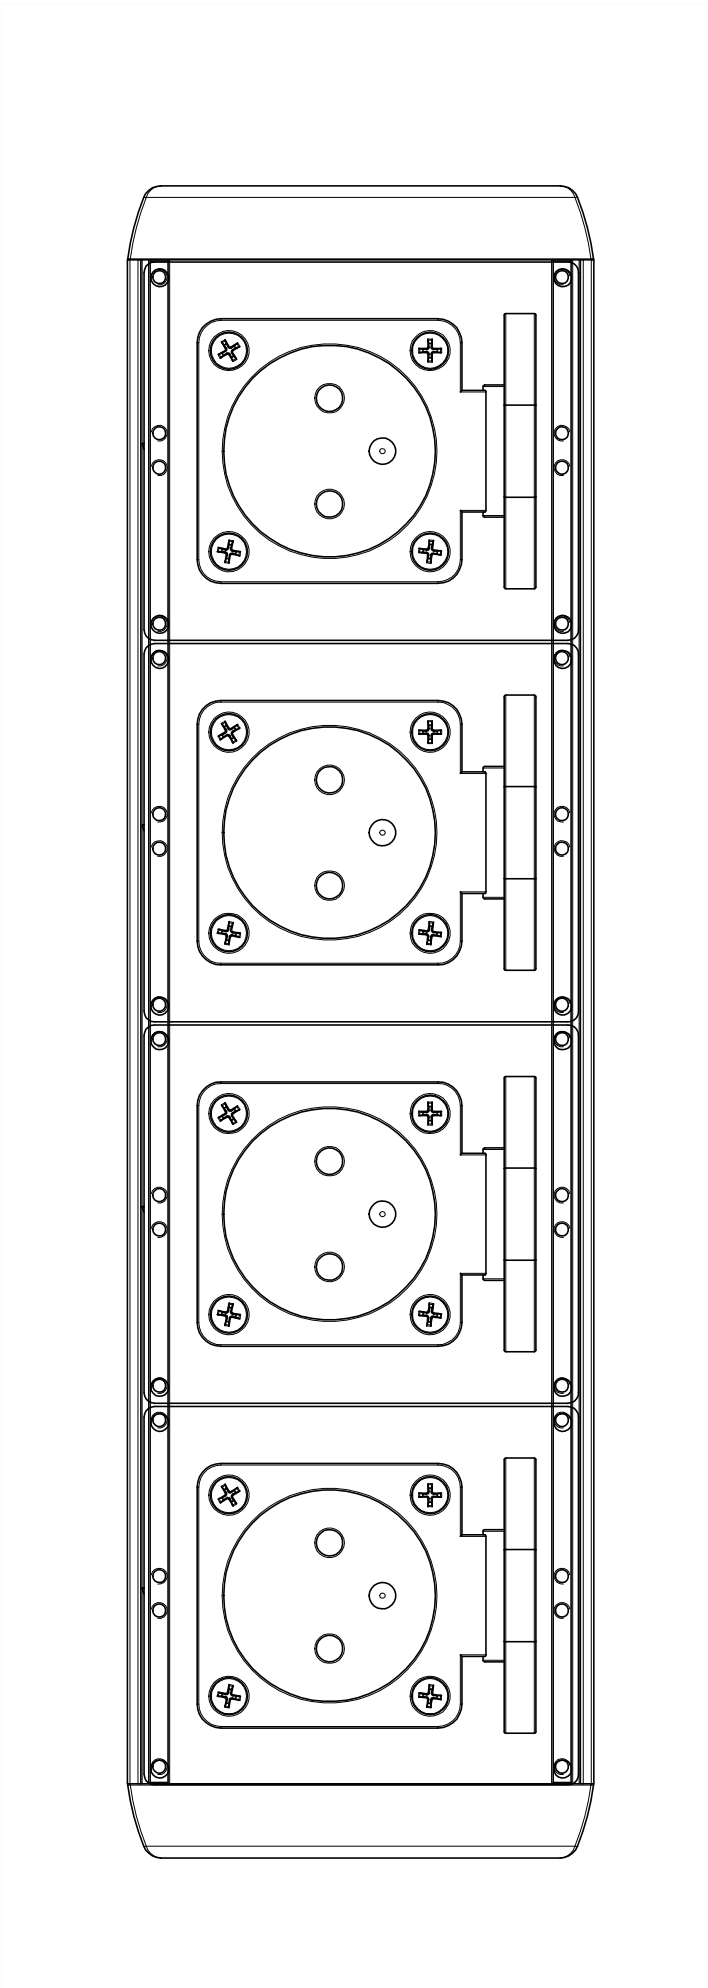


ČÁST :	DIVADELNÍ SÁL	STRANA:
OBSAH :	MX.01, MX.02 - HLEDIŠTNÍ KONZOLE L, R	5

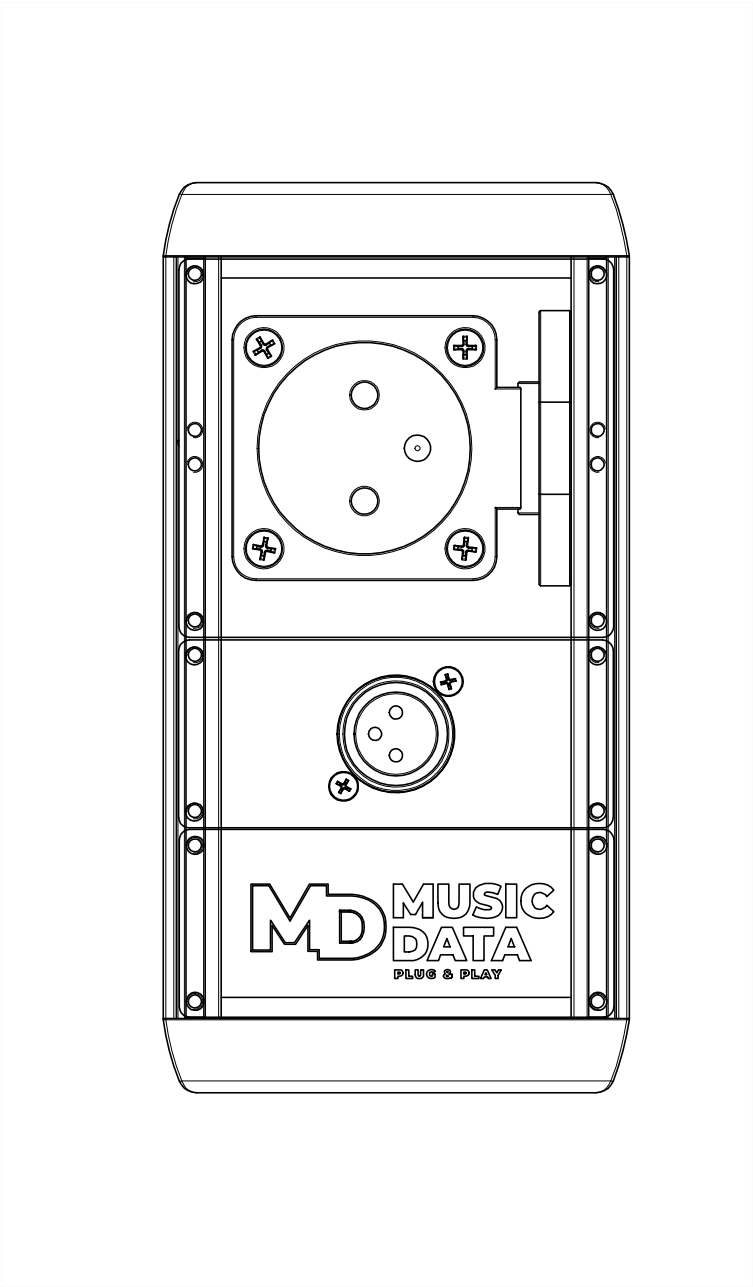



ČÁST :	DIVADELNÍ SÁL	STRANA:
OBSAH :	MX.03, MX.04 - MALÁ HLEDIŠTNÍ KONZOLE L, R	6

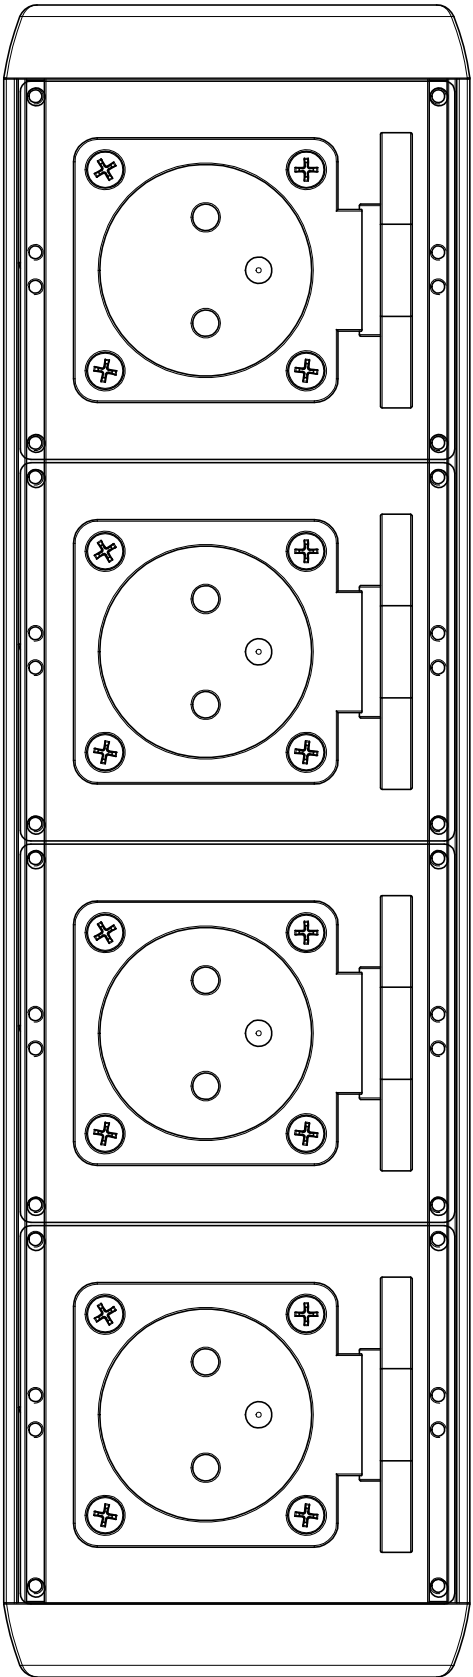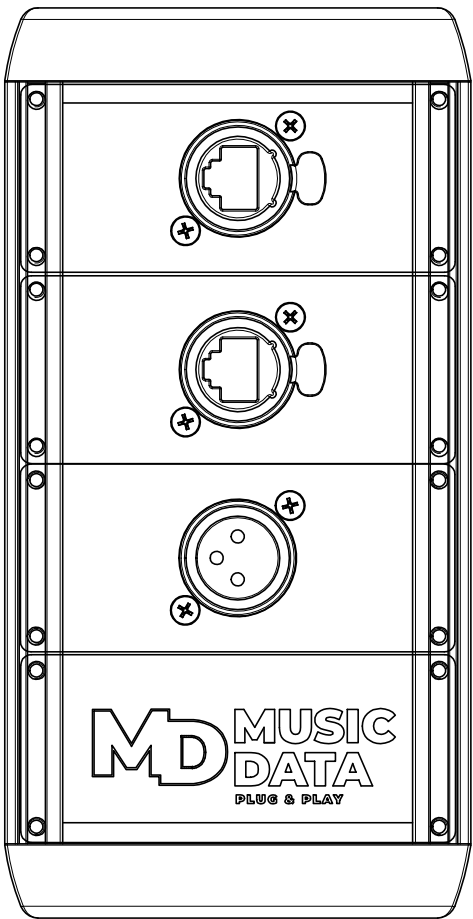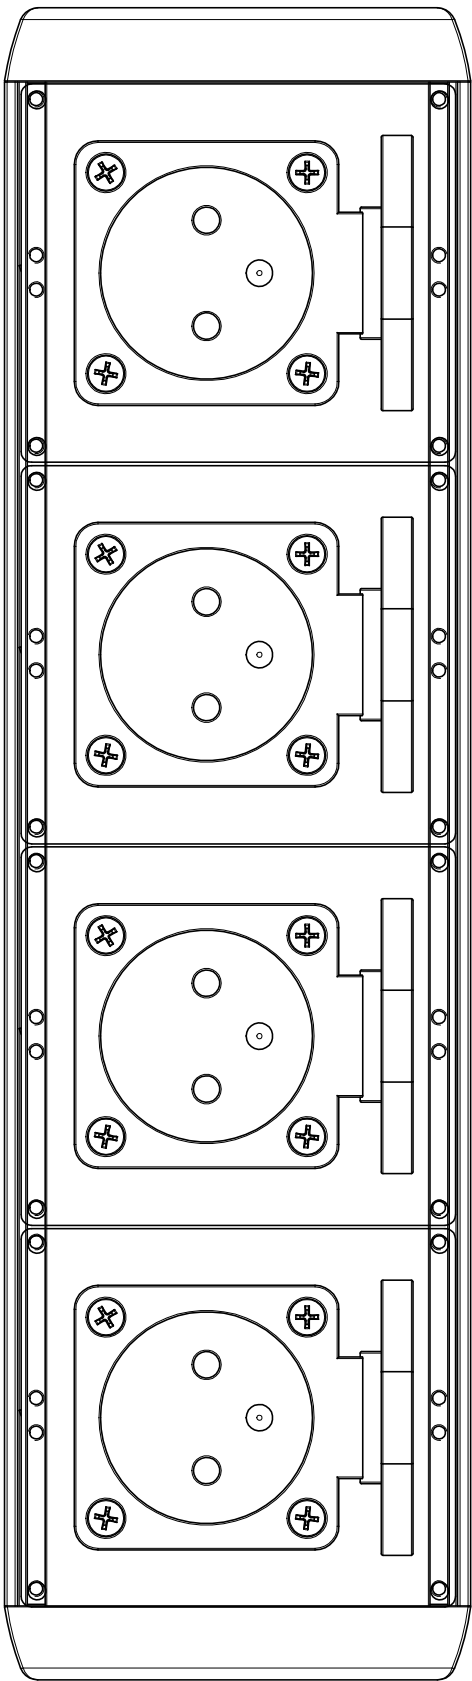



ČÁST :	DIVADELNÍ SÁL	STRANA:
OBSAH :	MX.05 - HLEDIŠTNÍ RAMPA	7

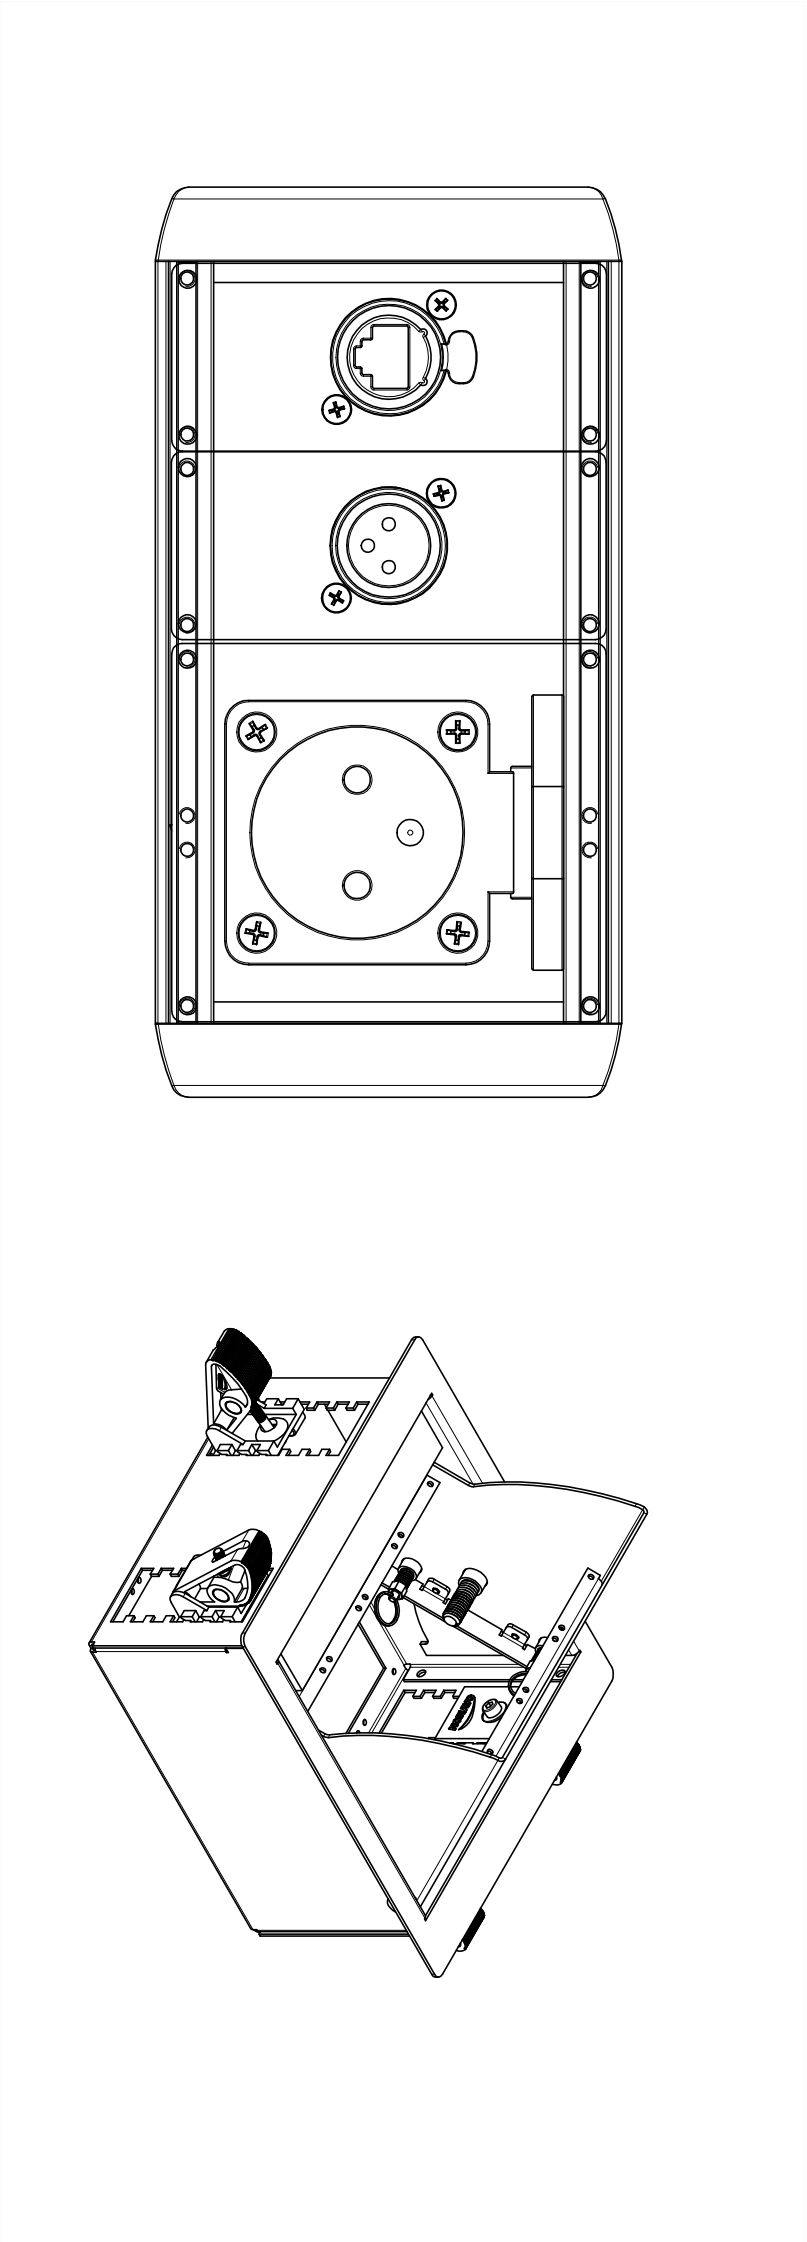


ČÁST :	DIVADELNÍ SÁL	STRANA:
OBSAH :	MX.06, MX.07 - FORBÍNA SCHODY L,R	8

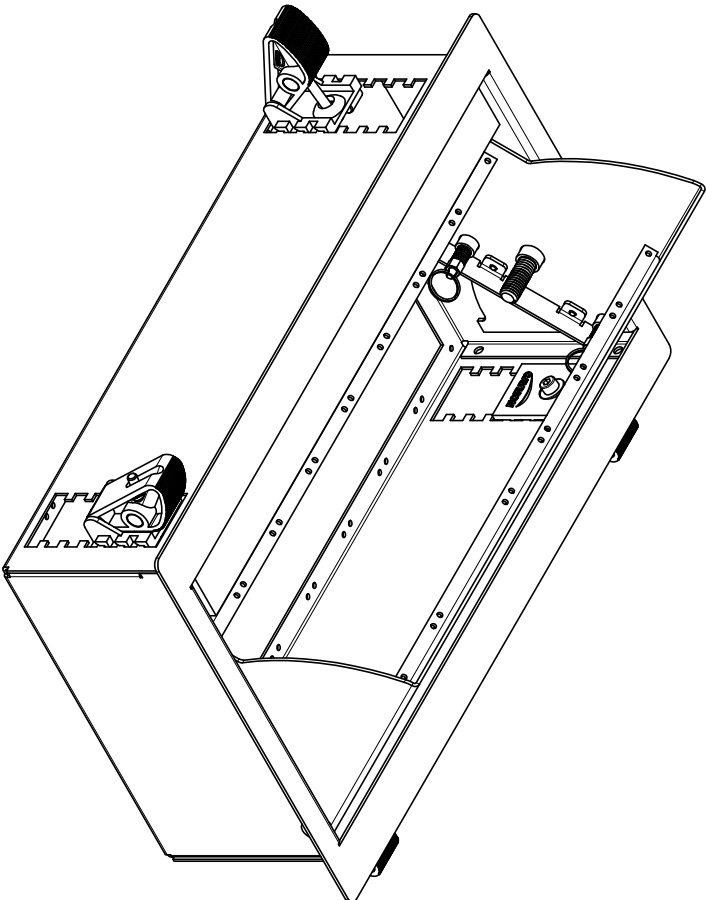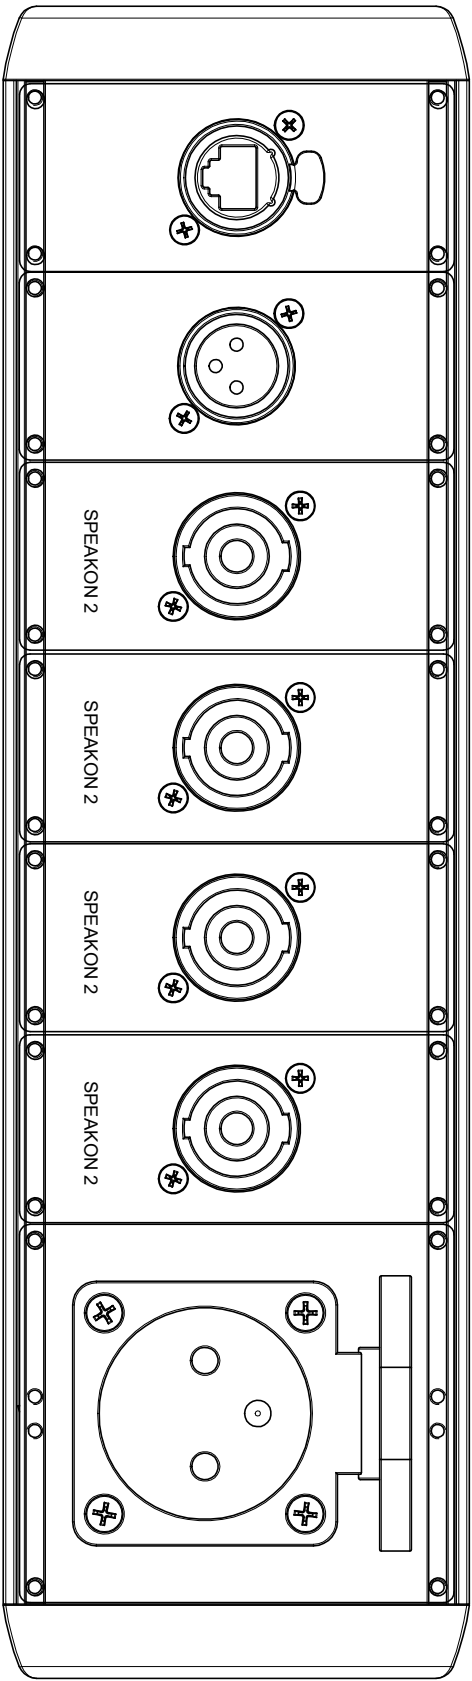

ČÁST :	DIVADELNÍ SÁL	STRANA:
OBSAH :	MX.08, MX.09 - FORBÍNA L, R	9

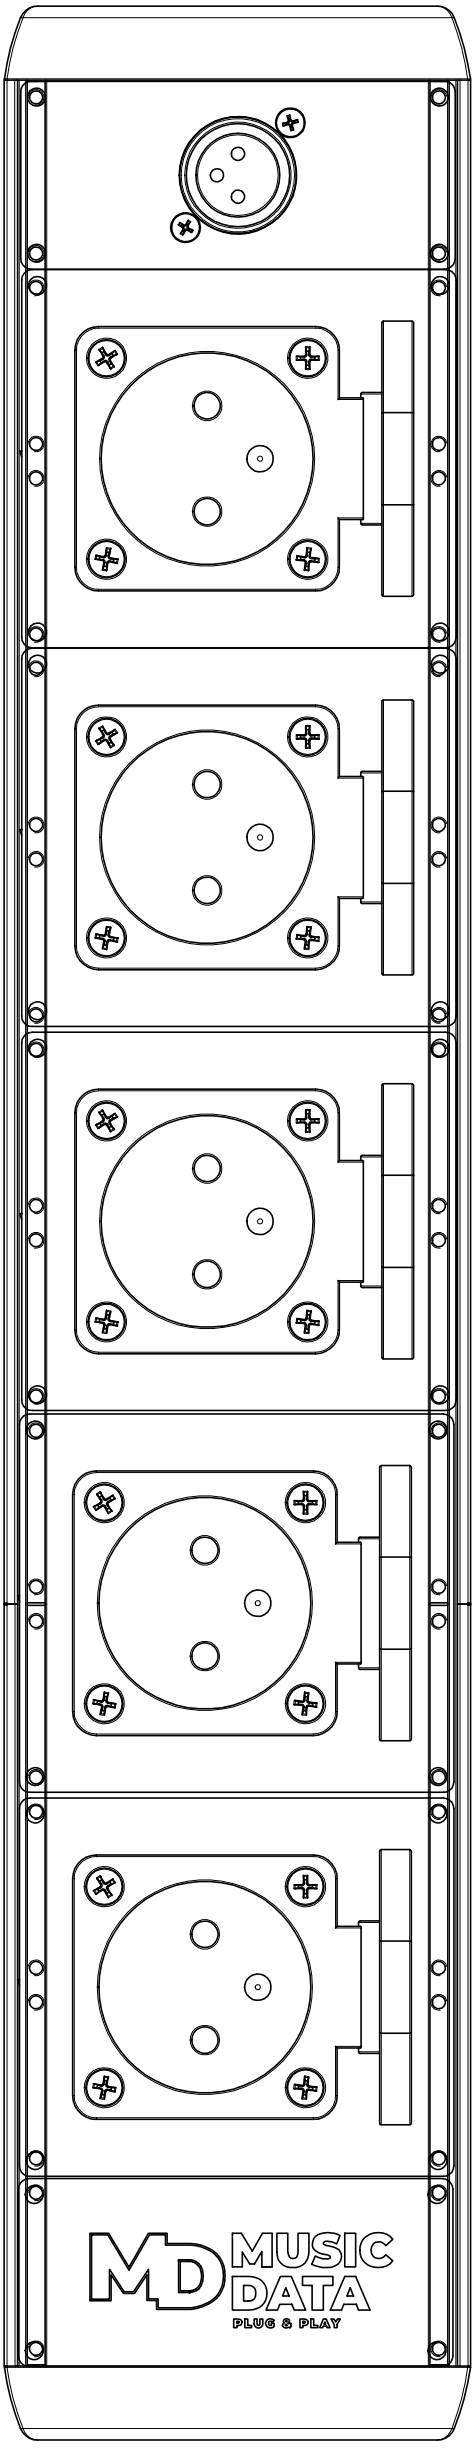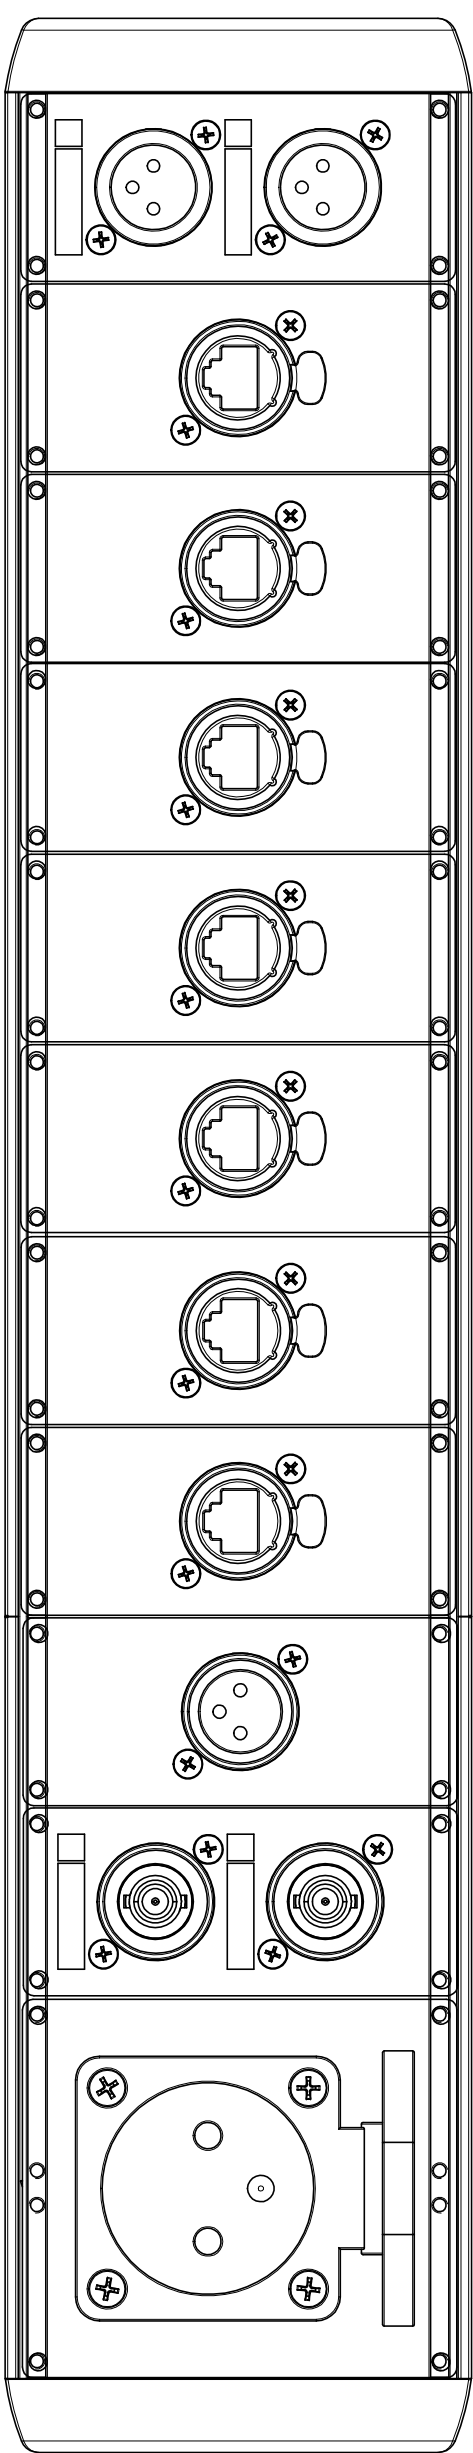


ČÁST :	DIVADELNÍ SÁL	STRANA:
OBSAH :	MX.10, MX.11 - PORTÁL L,R	10

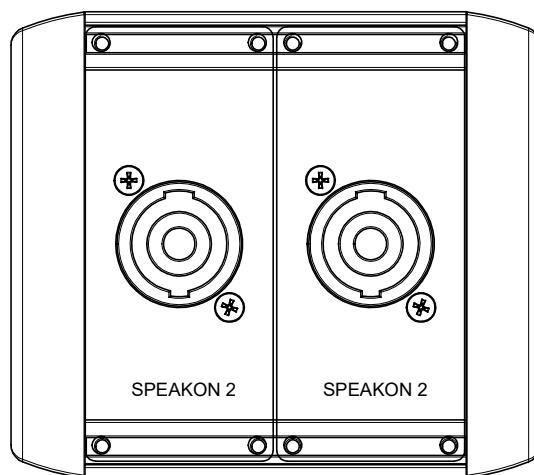


ČÁST :	DIVADELNÍ SÁL	STRANA:
OBSAH :	MX.12 - MX.16 - HLAVNÍ PA, SUBBASY, SIDEFILL	11



MX.17, 21, 23, 25 - PODLAHOVÁ KRABICE

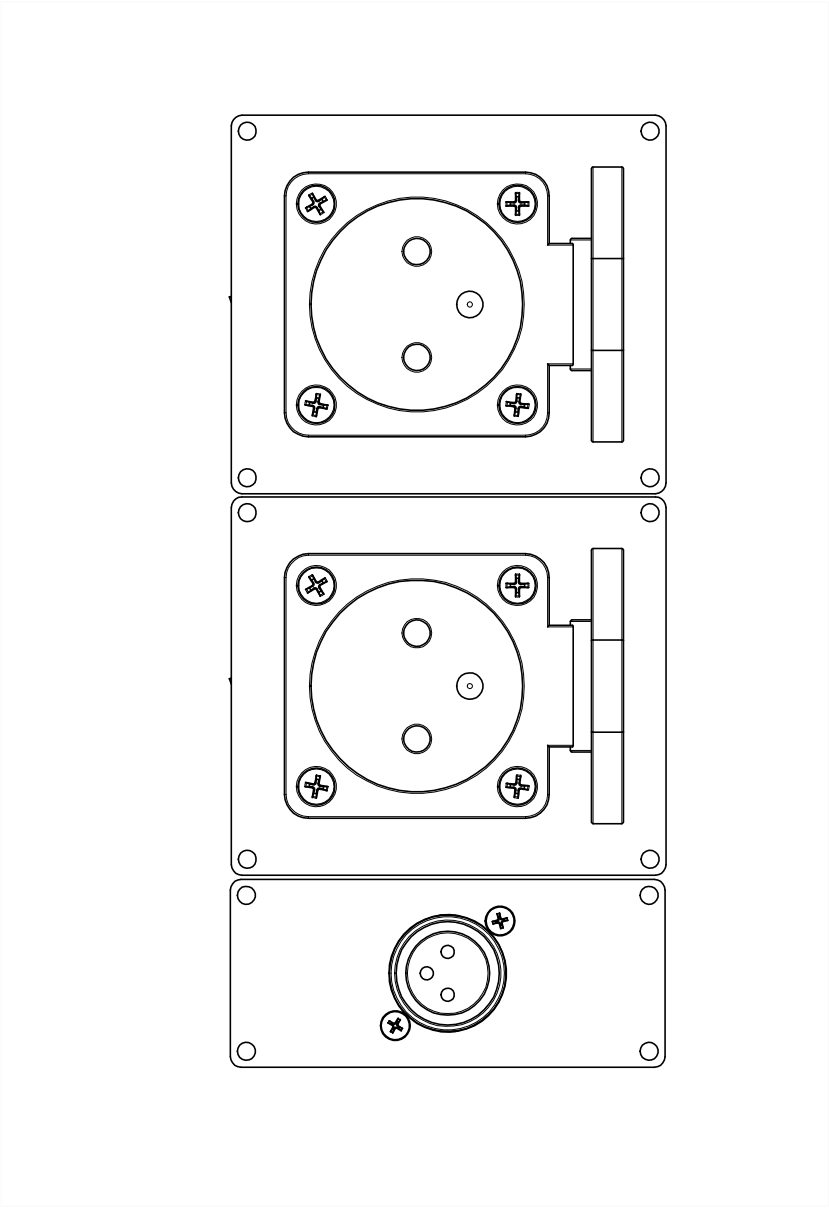



MX.18, 19, 27, 28 - PODLAHOVÁ KRABICE

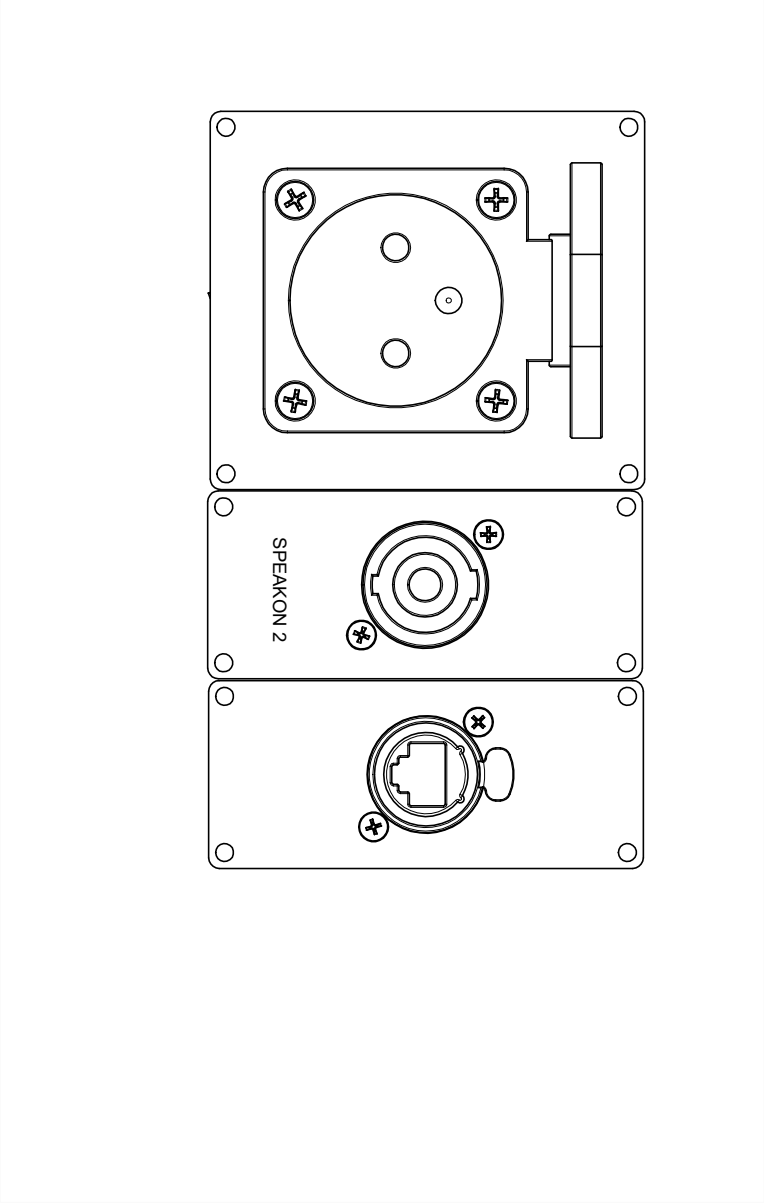



MX.18, 22, 24, 26 - PODLAHOVÁ KRABICE

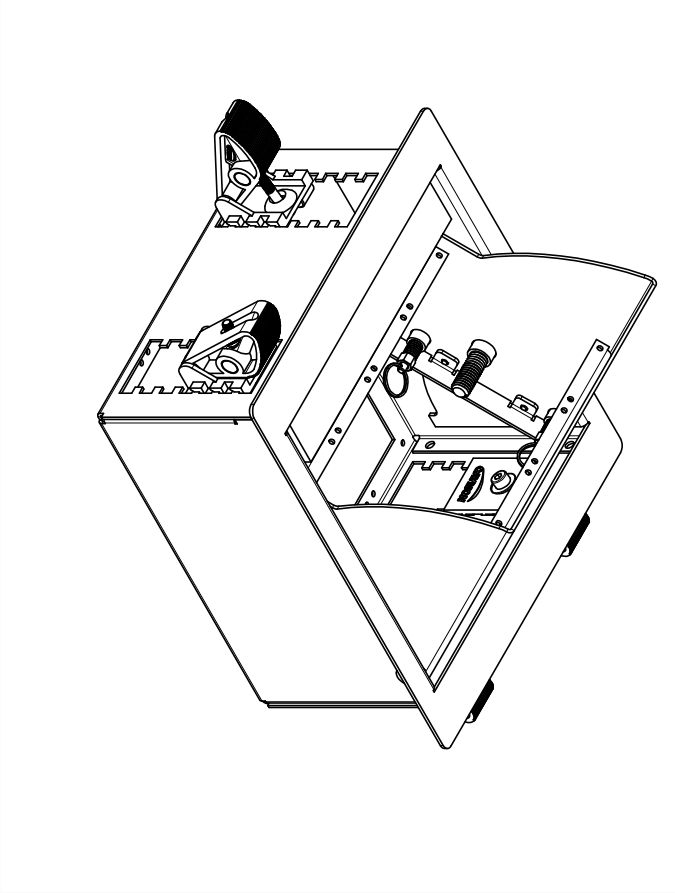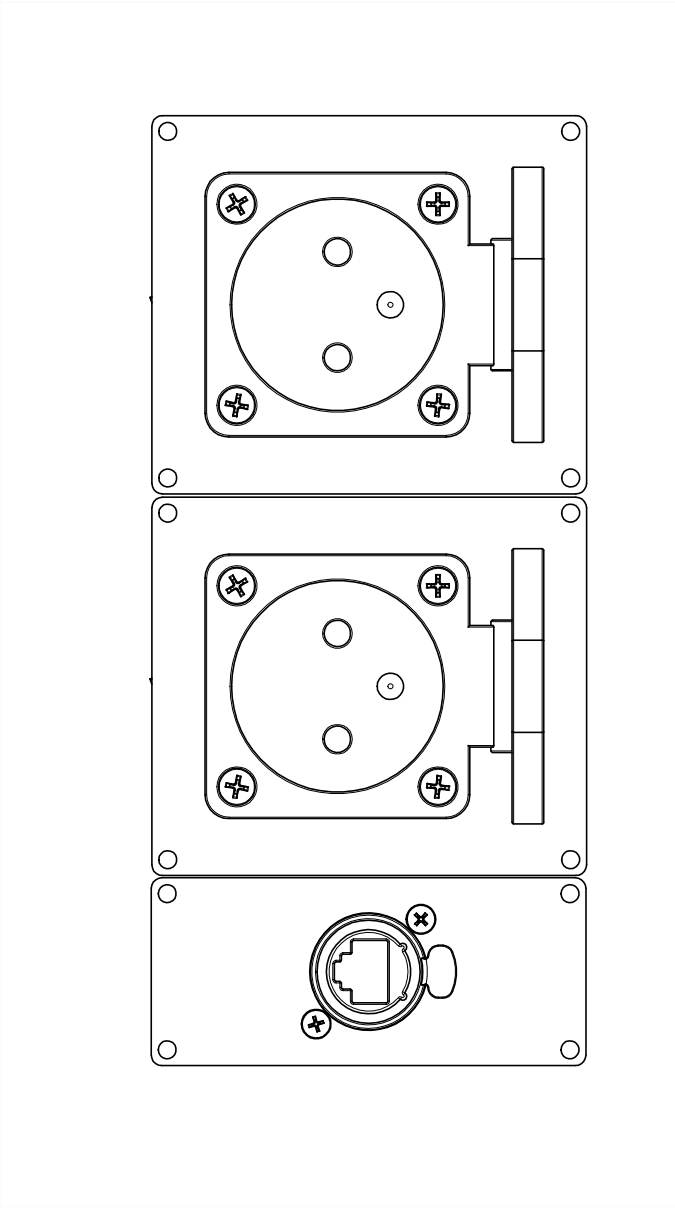




ČÁST :	DIVADELNÍ SÁL	STRANA:
OBSAH :	MX.17 - MX.28 - PODLAHOVÁ KRABICE	12

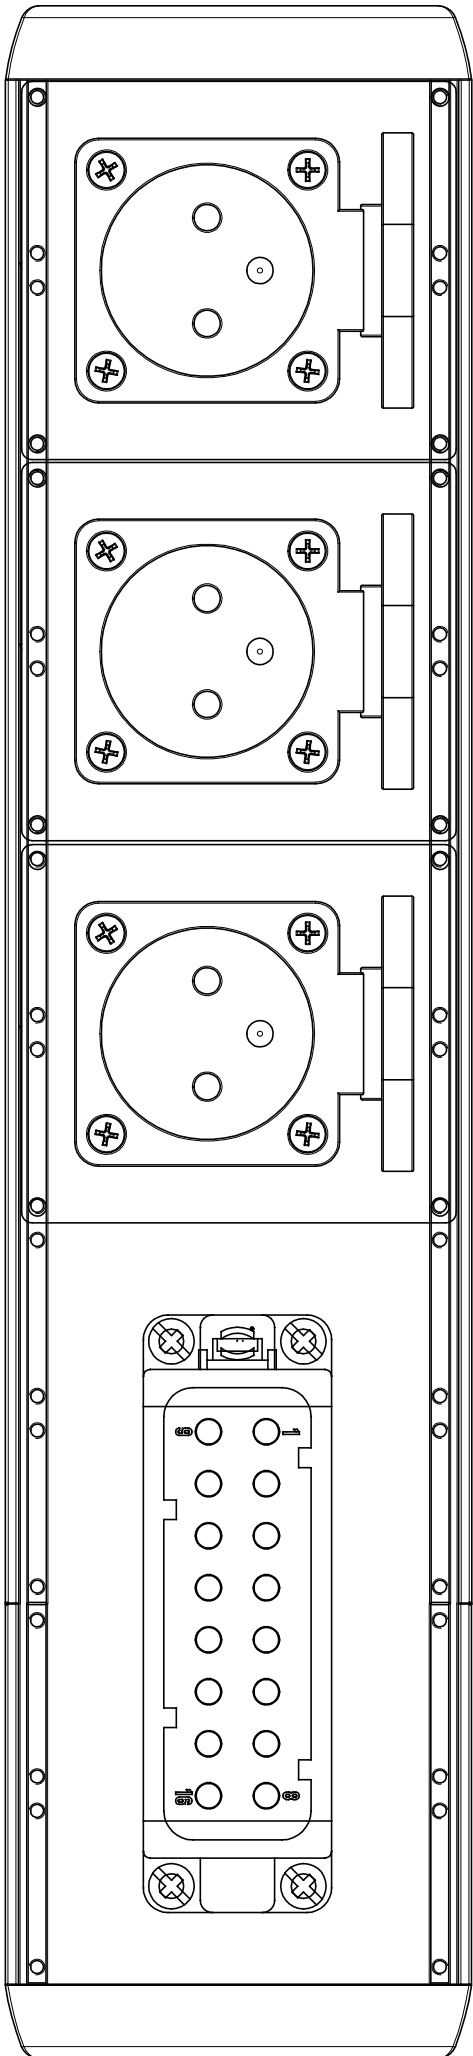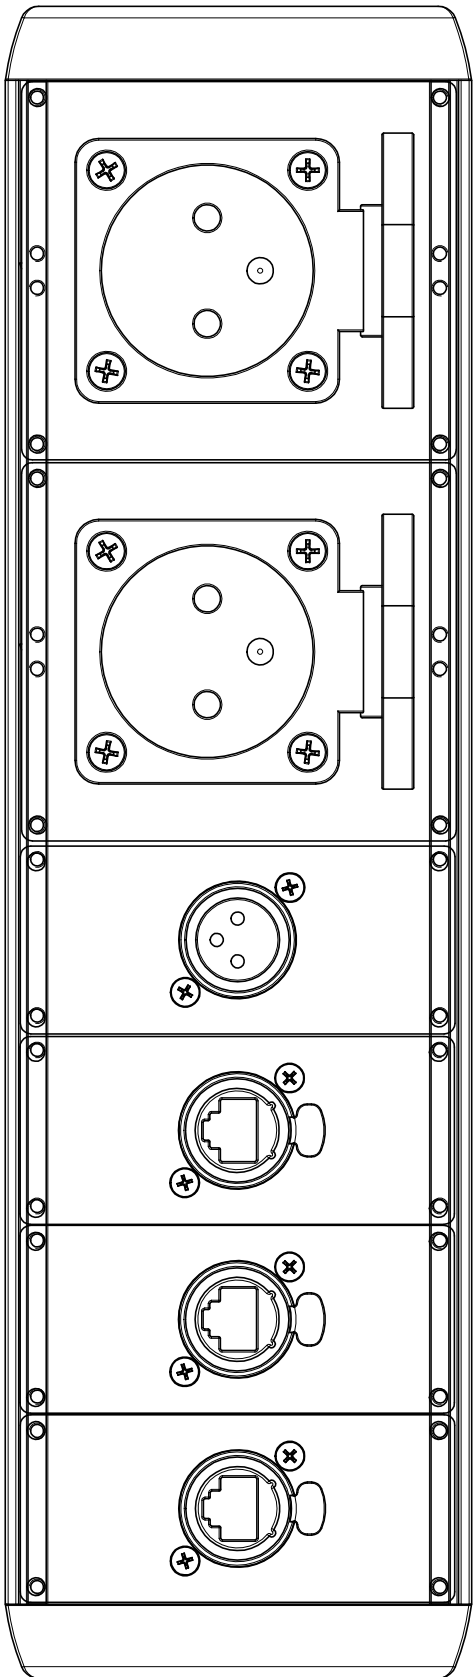



ČÁST :	DIVADELNÍ SÁL	STRANA:
OBSAH :	MX.29 - JEVIŠTNÍ LÁVKAL	13

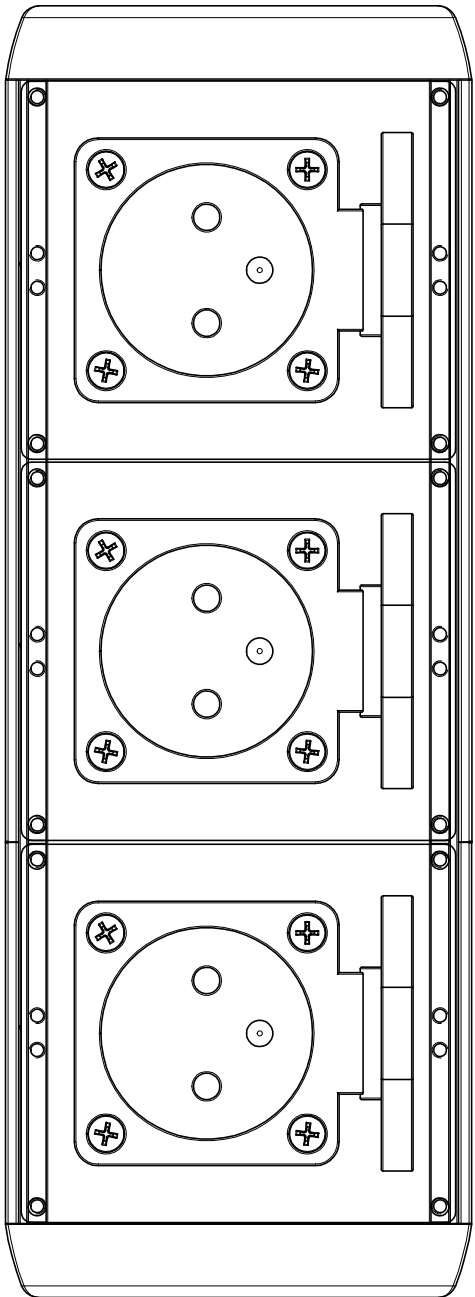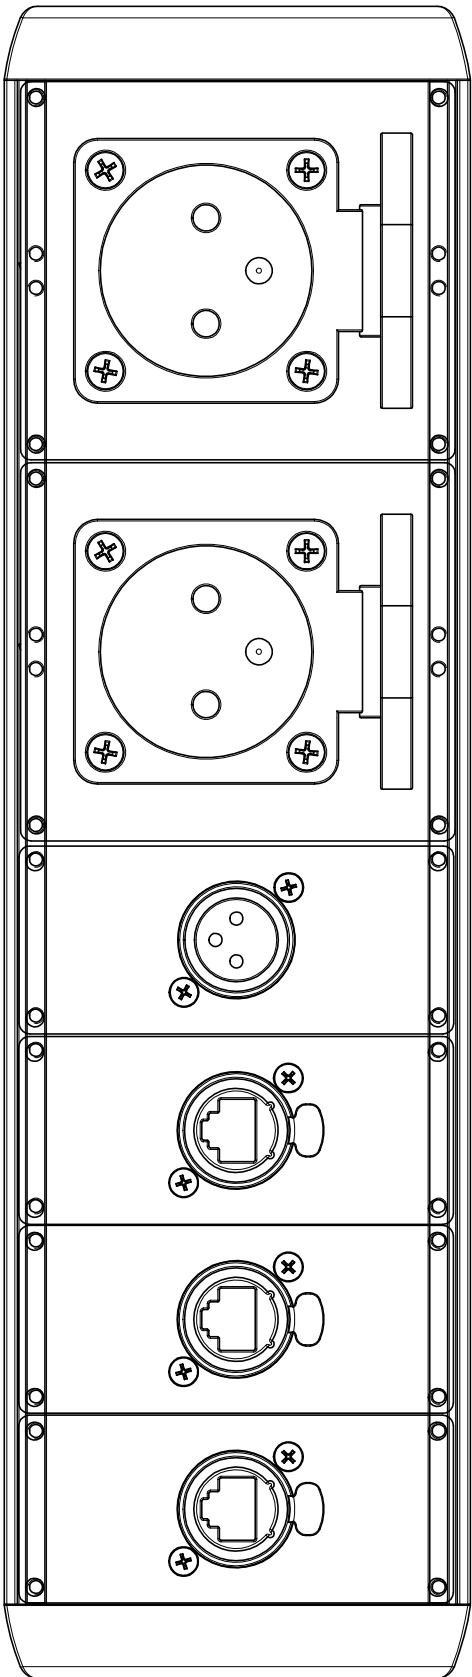

ČÁST :	DIVADELNÍ SÁL	STRANA:
OBSAH :	MX.30 - JEVIŠTNÍ LÁVKA P	14

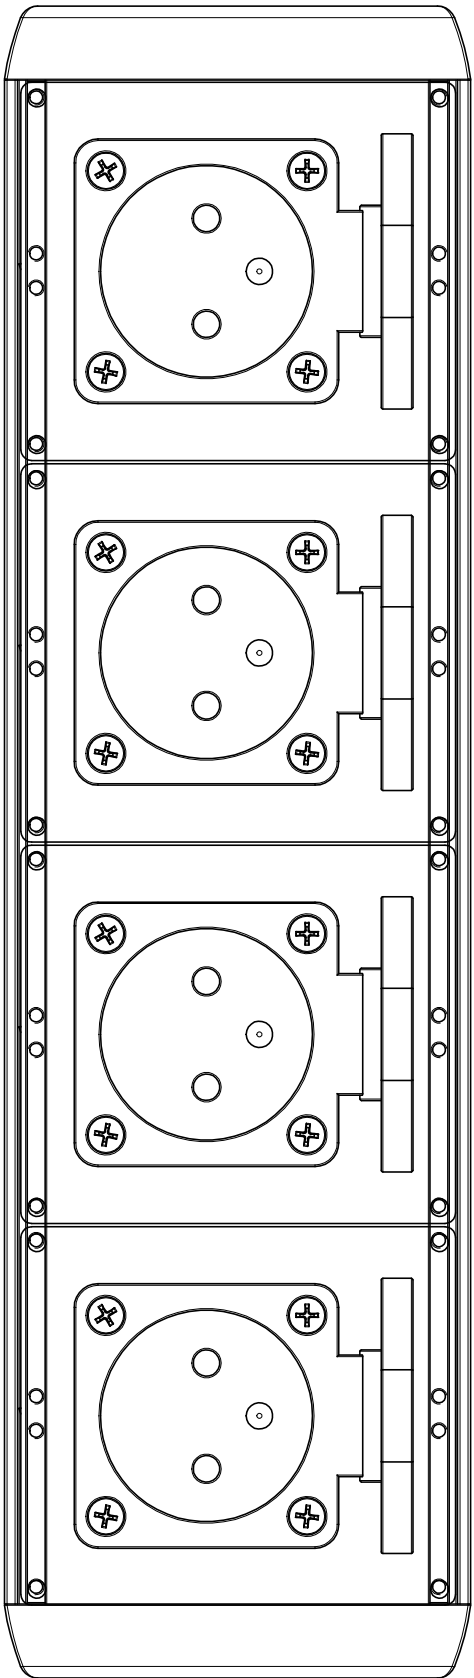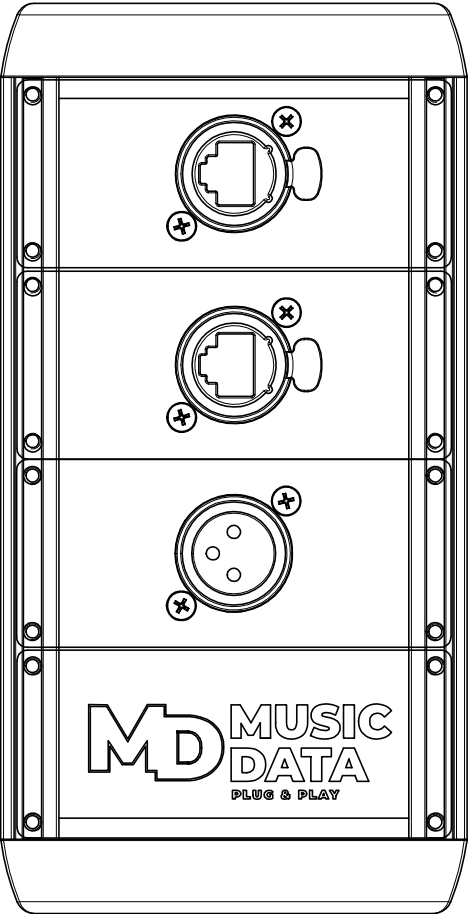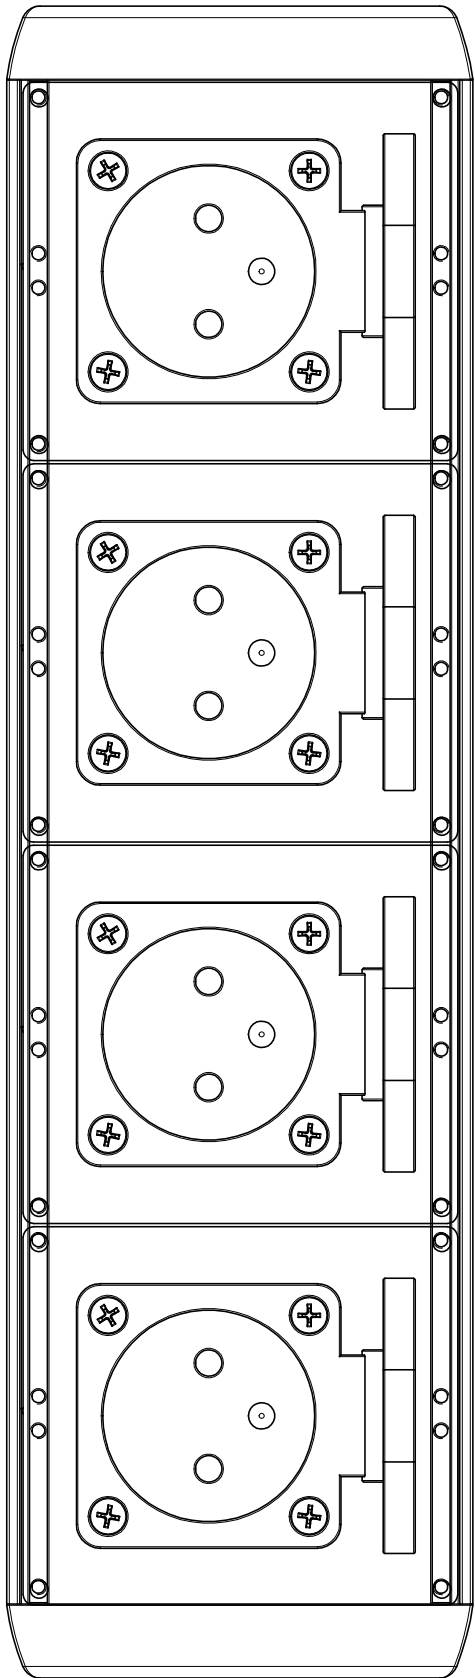

ČÁST :	DIVADELNÍ SÁL	STRANA:
OBSAH :	MX.31 - 33 - MOSTOVÁ RAMPA, BATERIE 1, 2	15

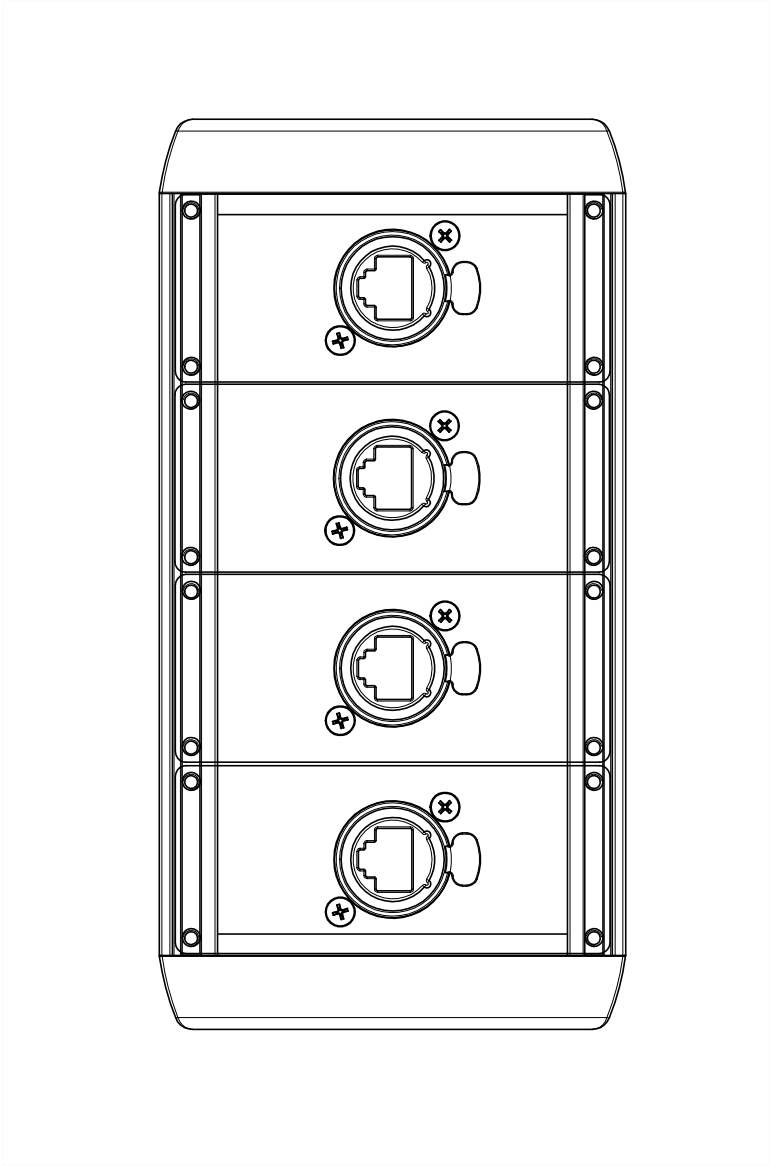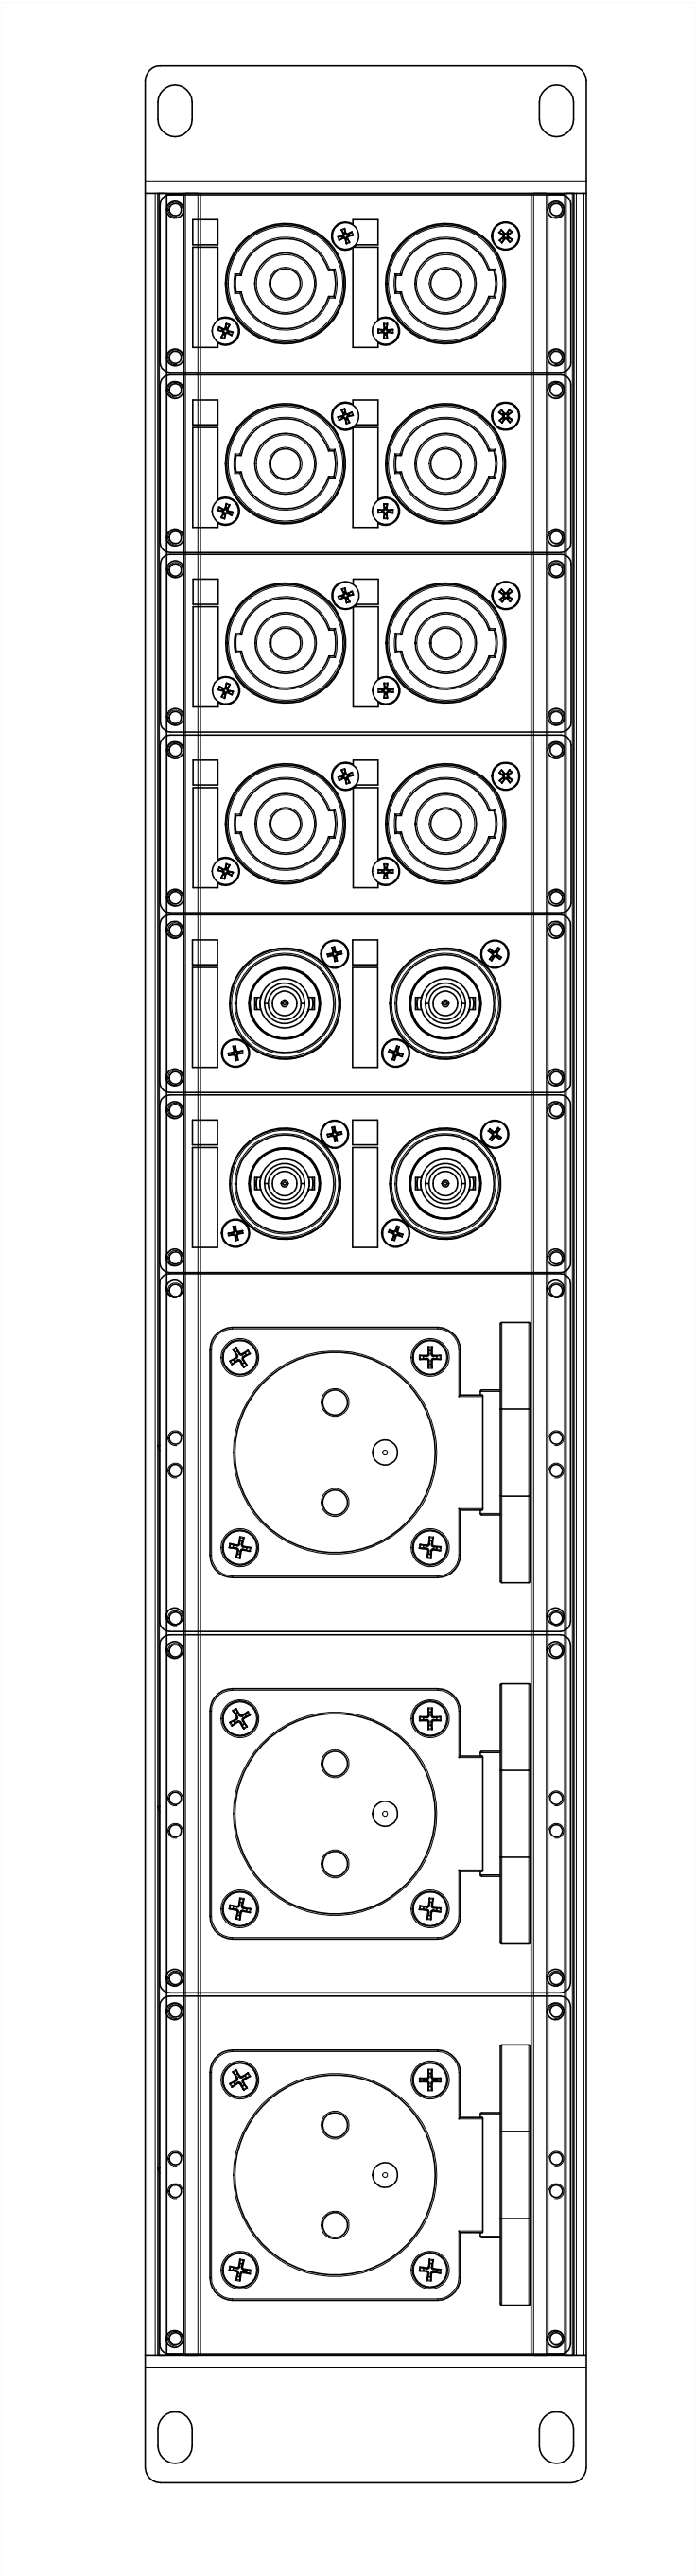

ČÁST :	DIVADELNÍ SÁL	STRANA:
OBSAH :	MX.34 - VARIABILNÍ RACK	16