


SITUACE  
1:100

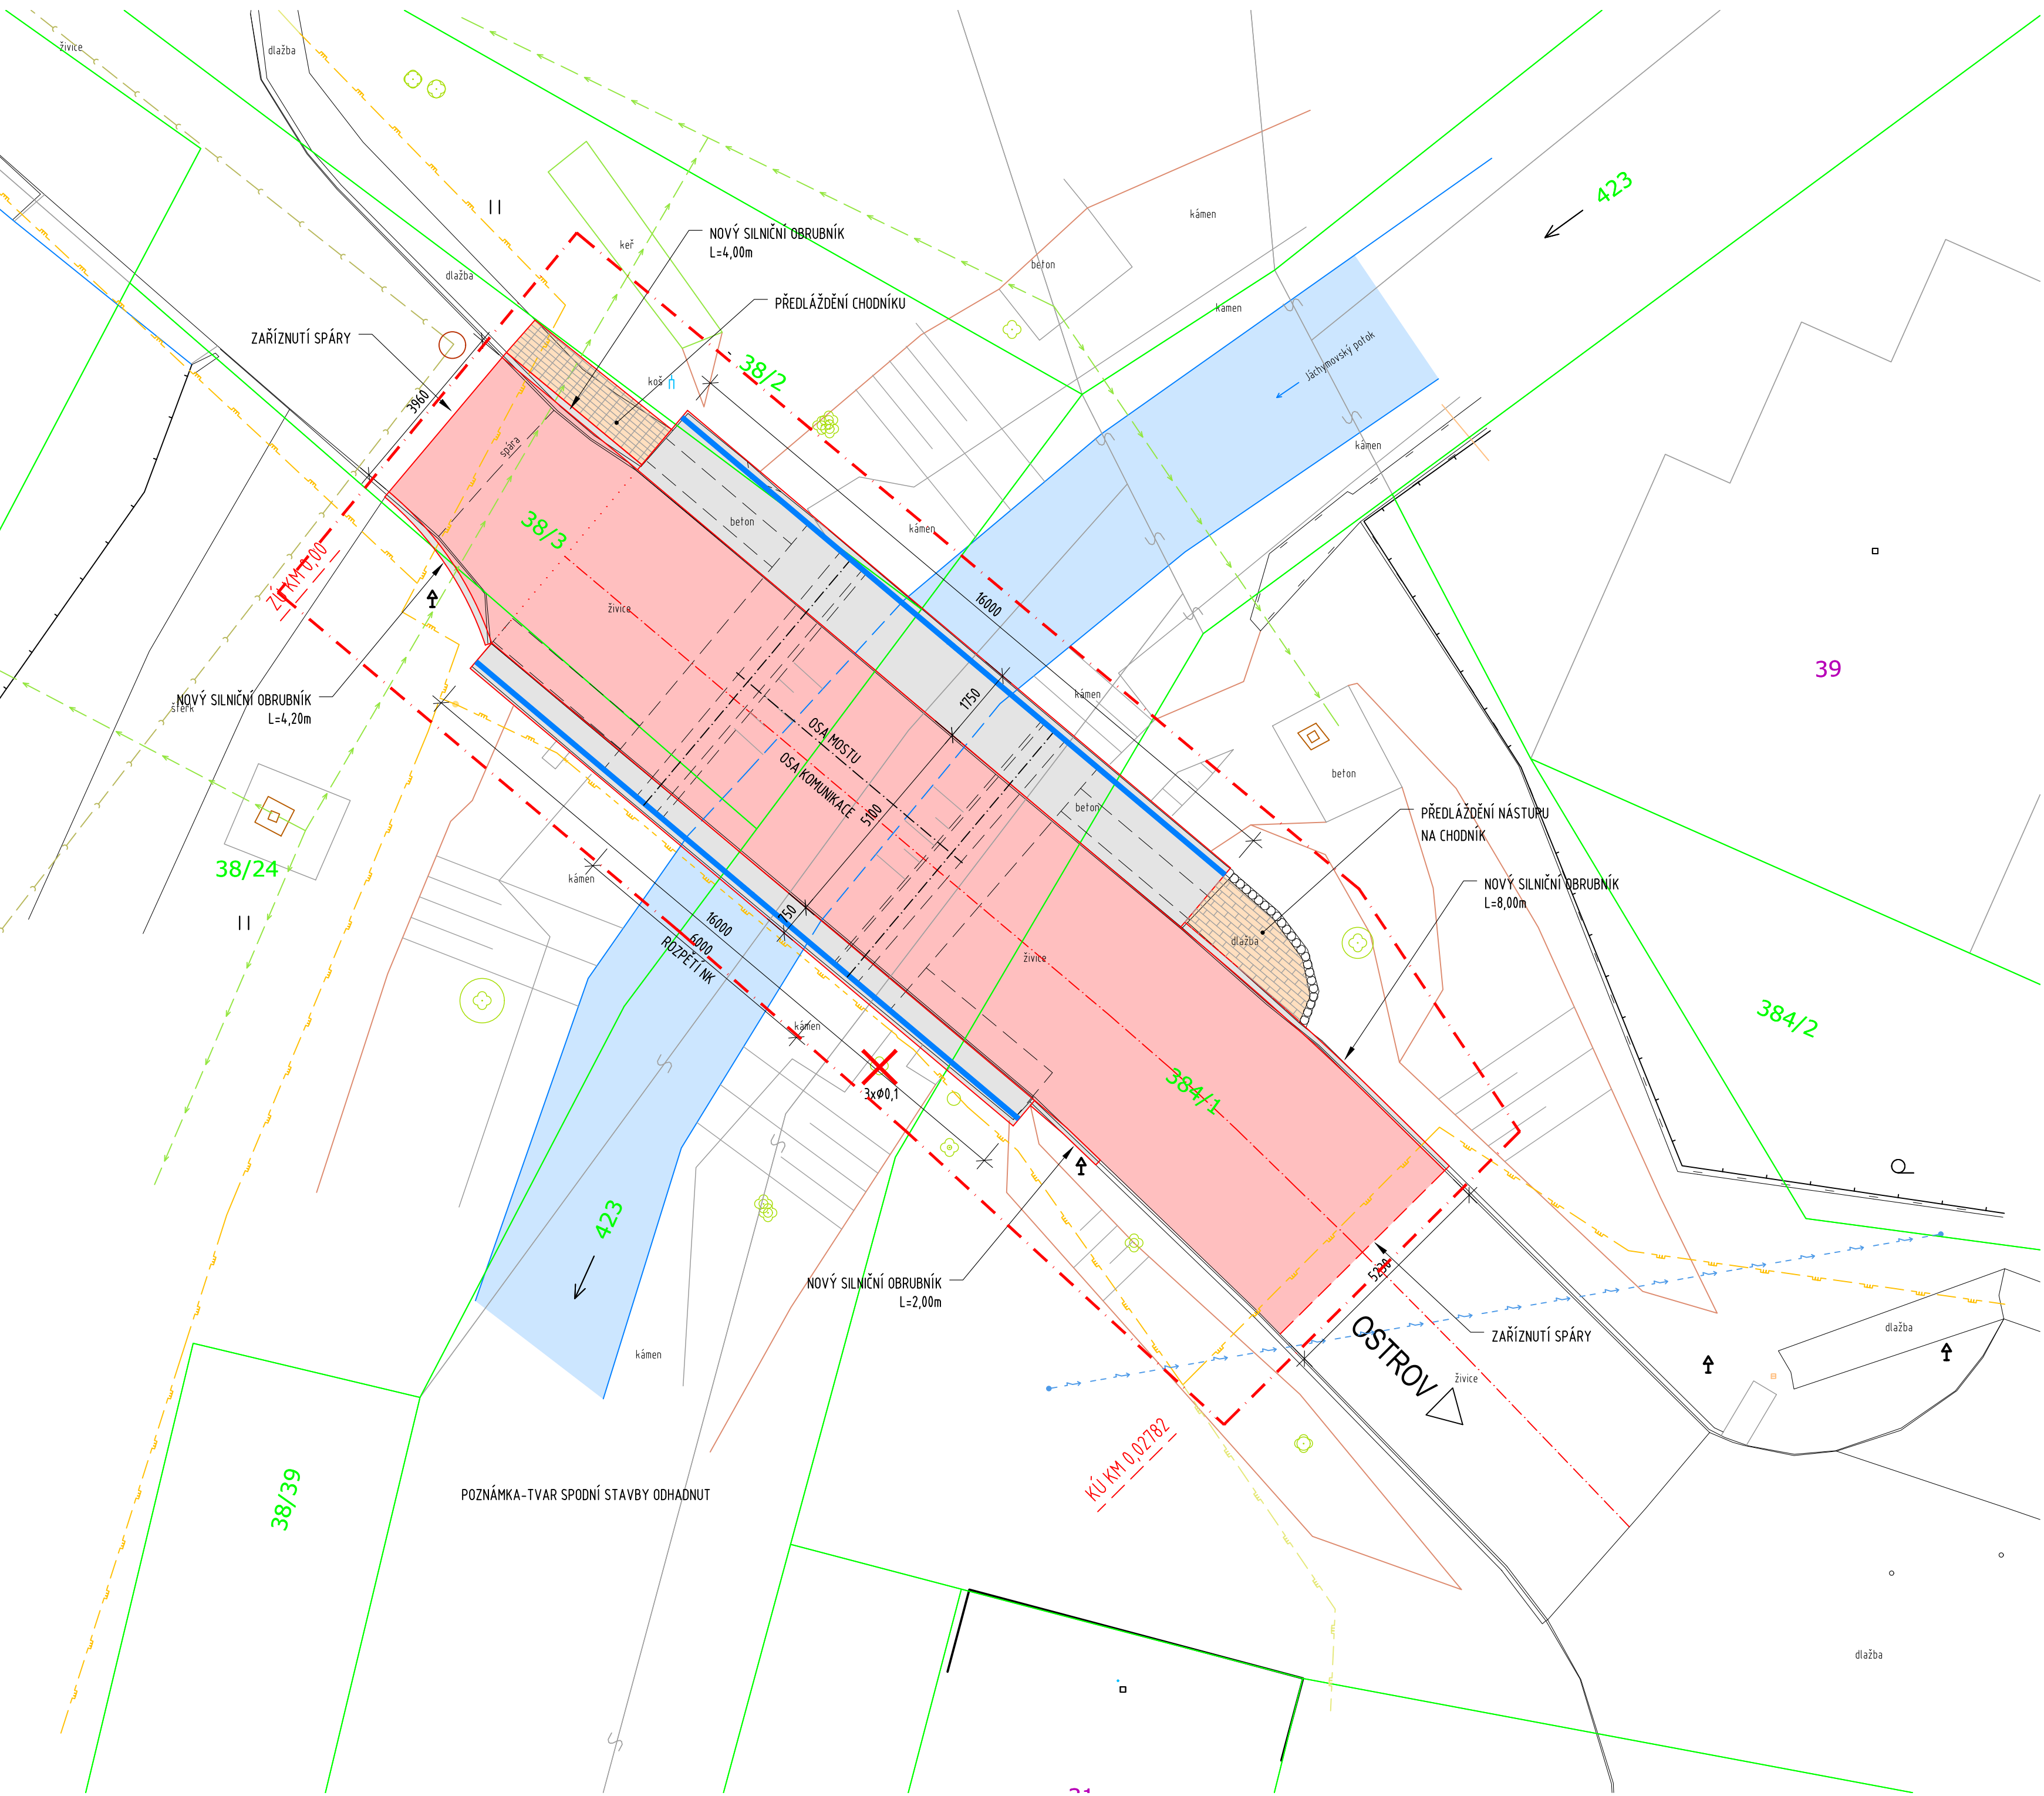

LEGENDA

- ŽIVIČNÁ VOZOVKA
- DLAŽBA
- BETONOVÉ POVRCHY
- VODNÍ TOK
- HRANICE PARCEL KN
- KÁCENÝ STROM
- OBVOD STAVENIŠTĚ
- STL PLYNOVOD GASNET - PODZEMNÍ
- STL PLYNOVOD GASNET - NADZEMNÍ
- VODOVOD VAK
- KANALIZACE VAK

Změna č.	Text změny - odůvodnění	Datum	Podpis

Souřadný systém: JTSK  
Výškový systém: B.p.v.

Vypracoval: ING. LUDĚK OBERHOFNER podpis:	Zodp. projektant: ING. LUDĚK OBERHOFNER podpis:	HIP: podpis:	Techn. kontrola: ING. JAN PROCHÁZKA podpis:	Zhotovitel: <b>PONTIKA s.r.o.</b> IČO 26342669 Sportovní 4 360 99 Karlovy Vary tel. 353 228 240 pontika@pontika.cz
Obec: OSTROV		Kraj: KARLOVARSKÝ		
Objednatel PD: Město Ostrov, Jáchymovská 1, 36301				
Zakázka:				
Ostrov - Dolní Žďár Rekonstrukce mostu ev.č. 03 přes Jáchymovský potok				
Název přílohy:				
KOORDINAČNÍ SITUACE				
Č. zakázky:				2022-06
Datum:				9/2022
Formát:				A4
Měřítko:				1:100
Stupeň PD:				DSP/PDPS
Číslo přílohy:				C.2
Souprava:				