


LEGENDA MATERIÁLŮ, SYMBOLŮ

- HRANICE ŘEŠENÉHO ÚZEMÍ
- KONSTRUKCE PŮVODNÍ, ZDIVO SMÍŠENÉ
- STÁVAJÍCÍ TORZA PŮVODNÍCH VNITŘNÍCH NOSNÝCH KAMENNÝCH STĚN V POHLEDU
- ROSTLÝ TERÉN + OPADANÉ KAMENY STÁVAJÍCÍ
- ZHUTNĚNÝ NÁSYP ZEMINOU, HUTNĚNÍ BUDE PROVÁDĚNO PO ODSOUHLASENÍ STATIKEM PRO OMEZENÍ VNÁŠENÍ RÁZOVÝCH SIL
- NOVÝ ŠTĚRKOPÍSKOVÝ NÁSYP HUTNĚNÝ PODKLAD PRO POKLÁDKU CIHLOVÉ / KAMENNÉ DLAŽBY
- OZNAČENÍ NOVÉHO VÝROBKU VIZ TABULKA VÝROBKŮ

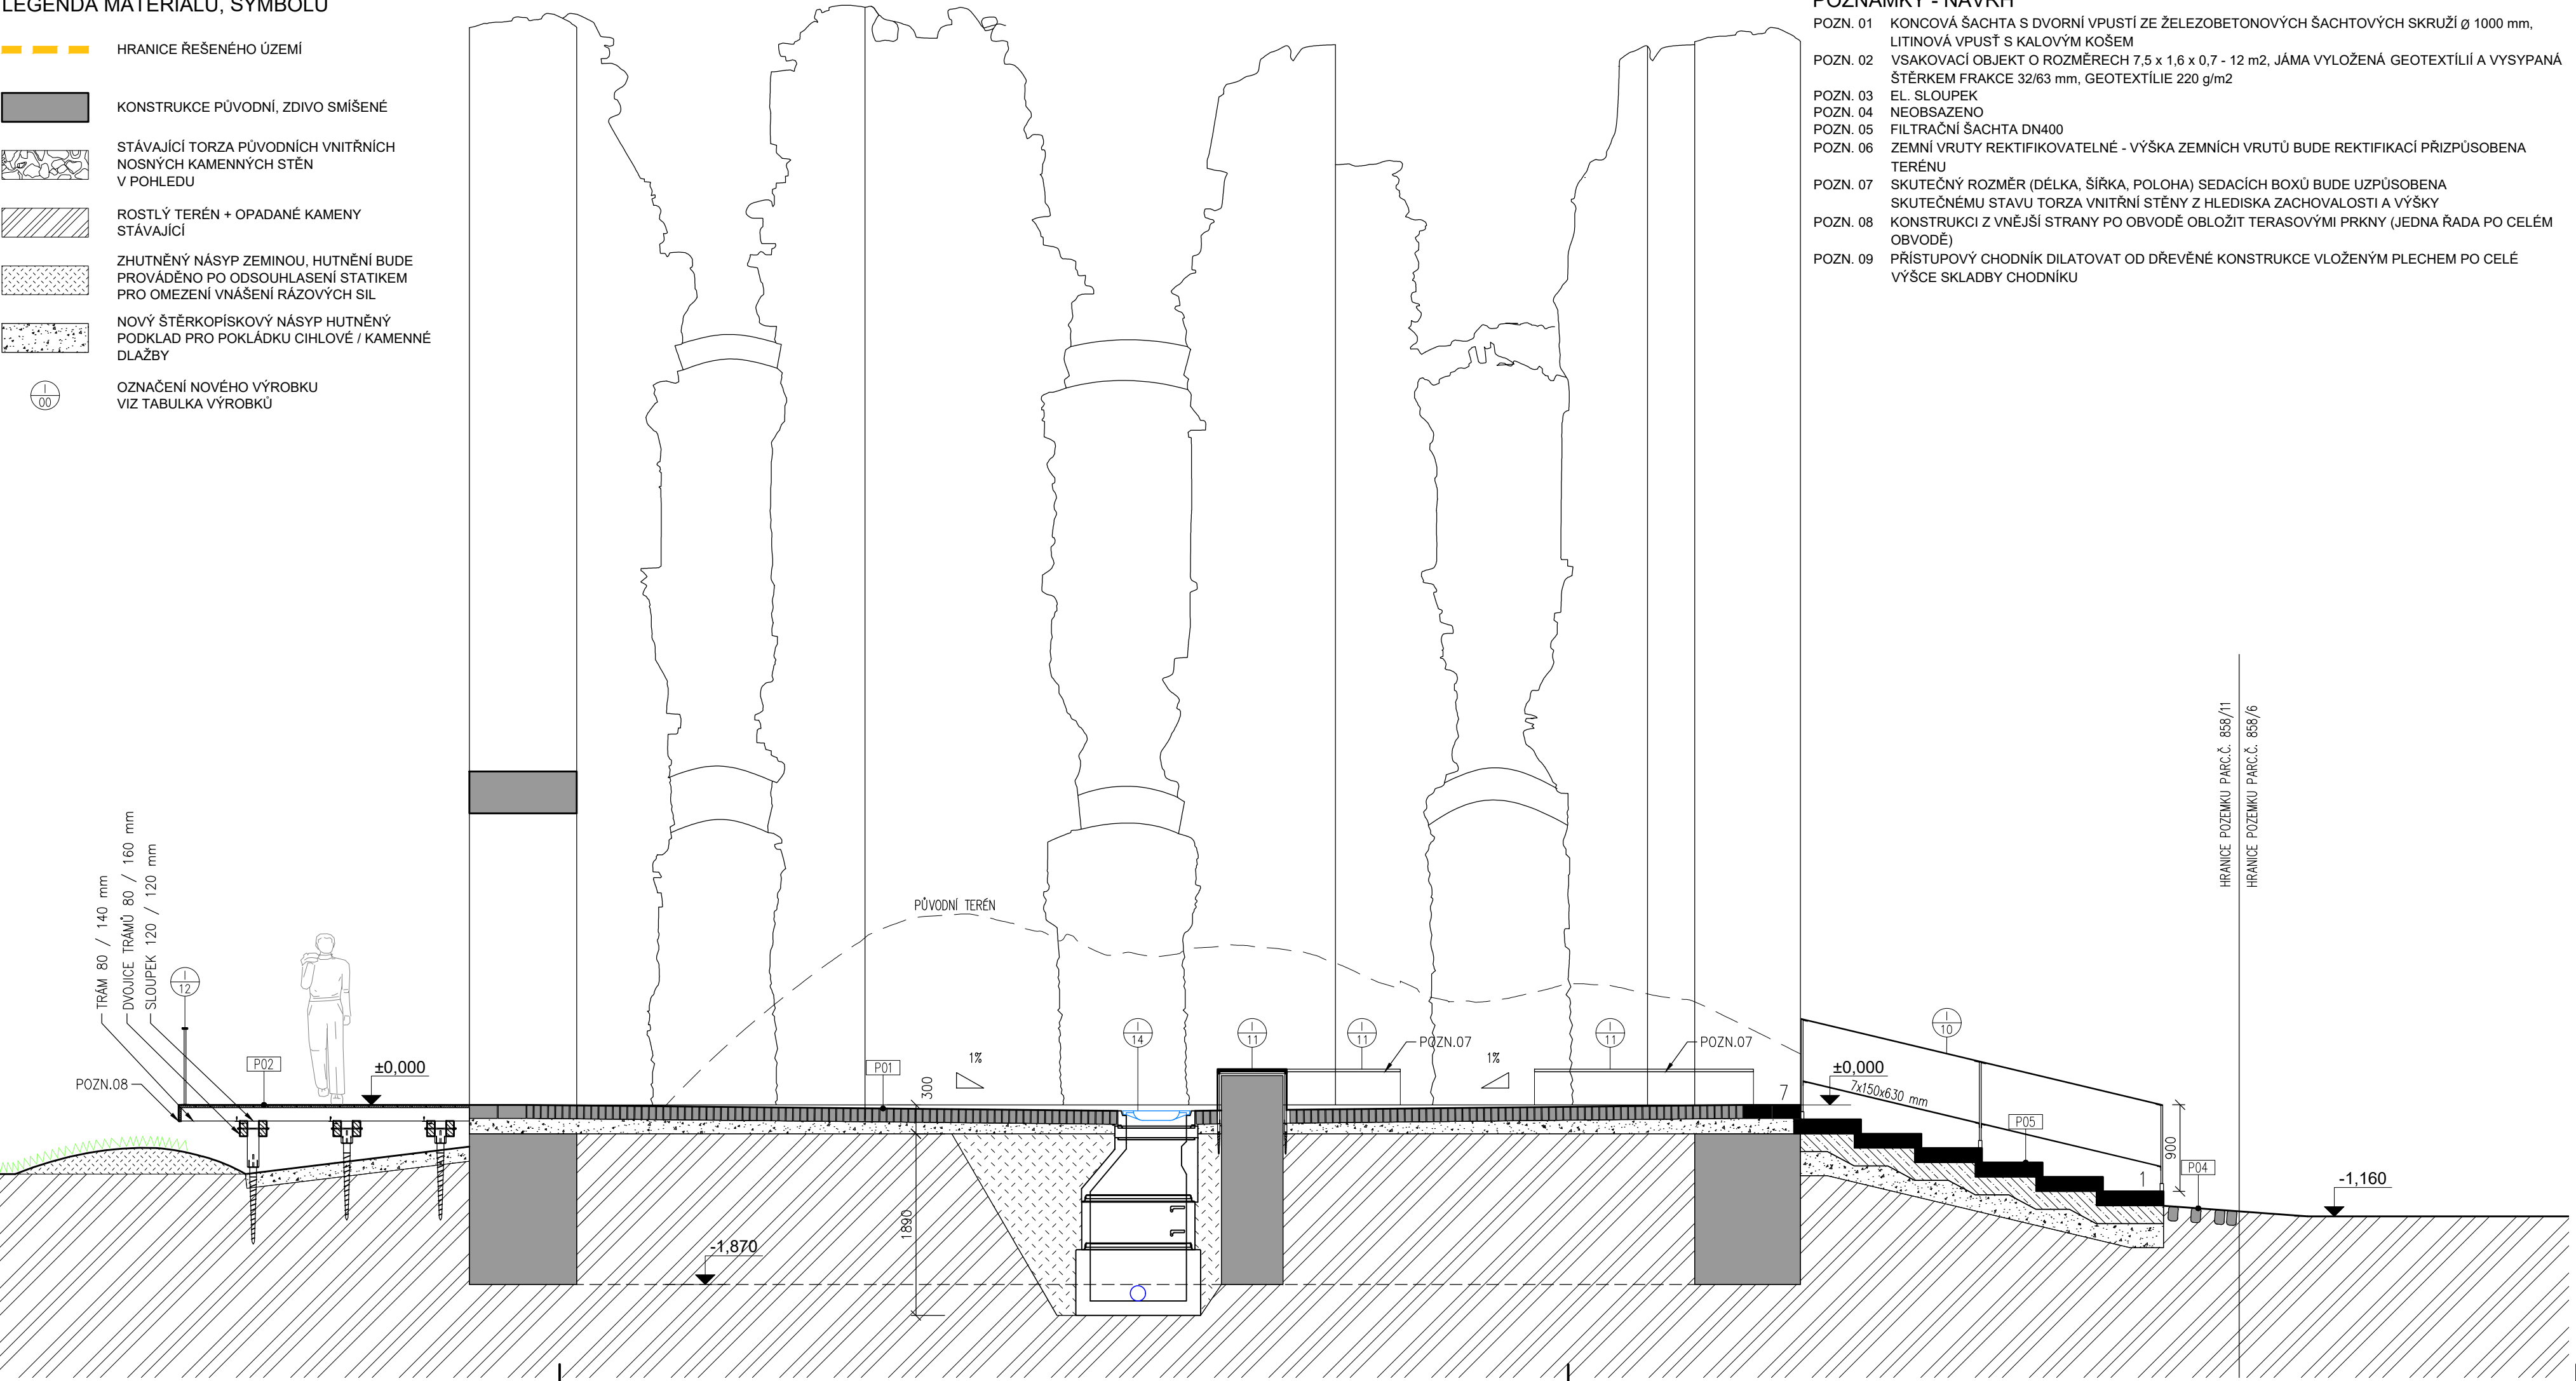

POZNÁMKY - NÁVRH

- POZN. 01

KONCOVÁ ŠACHTA S DVORNÍ VPUSTÍ ZE ŽELEZOBETONOVÝCH ŠACHTOVÝCH SKRUŽÍ Ø 1000 mm, LITINOVÁ VPUŠT S KALOVÝM KOŠEM
- POZN. 02

VSAKOVACÍ OBJEKT O ROZMĚRECH 7,5 x 1,6 x 0,7 - 12 m2, JÁMA VYLOŽENÁ GEOTEXTÍLÍ A VYSYPANÁ ŠTĚRKEM FRAKCE 32/63 mm, GEOTEXTÍLIE 220 g/m2
- POZN. 03

EL. SLOUPEK
- POZN. 04

NEOBSAZENO
- POZN. 05

FILTRAČNÍ ŠACHTA DN400
- POZN. 06

ZEMNÍ VRUTY REKTIKOVATELNÉ - VÝŠKA ZEMNÍCH VRUTŮ BUDE REKTIKACÍ PŘÍZPŮSOBENA TERÉNU
- POZN. 07


SKUTEČNÝ ROZMĚR (DÉLKA, ŠÍŘKA, POLOHA) SEDACÍCH BOXŮ BUDE UZPŮSOBENA SKUTEČNÉMU STAVU TORZA VNITŘNÍ STĚNY Z HLEDISKA ZACHOVALOSTI A VÝŠKY
- POZN. 08

KONSTRUKCI Z VNĚJŠÍ STRANY PO OBVODĚ OBLOŽIT TERASOVÝMI PRKNY (JEDNA ŘADA PO CELÉM OBVODĚ)
- POZN. 09

PŘÍSTUPOVÝ CHODNÍK DILATOVAT OD DŘEVĚNÉ KONSTRUKCE VLOŽENÝM PLECHEM PO CELÉ VÝŠCE SKLADBY CHODNÍKU

OBEZNĚ UPOZORNĚNÍ
DOKUMENT LZE UŽÍVAT POUZE VE SMYSLU PŘÍSLUŠNÉ SMLOUVY O DÍLO, ŽÁDNÁ JEHO ČÁST NEMŮŽE BÝT DLE ZÁKONA č. 121/2000 Sb. KOPÍROVÁNA, UPRAVOVÁNA ČI JINÝM ZPŮSOBEM ROZŠÍŘOVÁNA BEZ SOUHLASU ARS FABRICA s.r.o.

Výkresy, včetně detailů, jsou zobrazeny v úrovni prováděcí dokumentace projektu. Dodavatel je povinen prověřit a zkontrolovat realnost navržených řešení a jejich věcnou správnost a soulad s příslušnými standardy a normami (např. ČSN, OTP apod.). Veškerá řešení a úpravy podléhají schválení architekta a investora . Realizační firma je povinna statickým propočtem ověřit velikosti všech profilů a tloušťek konstrukcí. Dodavatel je povinen provést kontrolu věcné správnosti dokumentace, veškerých konstrukcí a prvků, kontrolu souladu s ČSN včetně speciálních profesí a v případě nesouladu či pochybností o jakékoliv části neprodleně upozornit architekta a investora. Veškeré uvedené konkrétní typy prvků, materiálů a systémových řešení jsou referenční a k vymezení / určení standardu. Příložené detaily, schéma a popisy jednotlivých pozic jsou architektonickým vyjádřením. V rámci nabídky je dodavatel povinen si vlastní konstrukce, případné konstrukce navazující včetně hrubé stavby, upravit tak, aby byly splněny požadavky platných norem, resp. zadávacích požadavků jsou-li přísnější a nechat schválit architektem. Nároky a požadavky na opláštění a navazující konstrukce jsou v plné zodpovědnosti generálního dodavatele, který je musí ověřit a dokázat. Před zahájením výrobně montážních prací je dodavatel povinen v rámci své dodávky předložit architektovi a technickému dozoru schvalovací dokumentaci k odsouhlasení. Odsouhlasením předložené dokumentace architektem, projektantem, není dodavatel zproštěn záruk za dílo včetně přenesení zodpovědnosti na stranu objednatele za technická řešení.

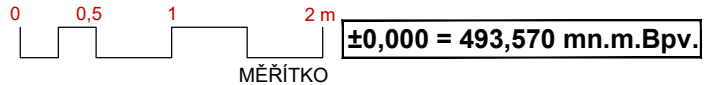

OBNOVA A STATICKÉ ZAJIŠTĚNÍ OBJEKTU
ZŘICENINA LOVECKÉHO ZÁMEČKU MORČOV
nemovitá kulturní památka,
rejstříkové číslo 17540 / 4-948

363 01 Ostrov
st. p. 56, parc. č. 858/11, KÚ Mořčov [715956]

Investor:

Město Ostrov
Jáchymovská 1
363 01 Ostrov
IČ: 00254843 DIČ: CZ00254843

Architekt:

Ars Fabrica, s.r.o.
Na Dolínách 8/30
147 00 Praha 4 - Podolí
IČ: 26493225 DIČ: CZ26493225
(+420) 777 641 164; info@arsfabrica.com

Stupeň:

DOKUMENTACE K PROVEDENÍ STAVBY

Zpracovatel části:

Ars Fabrica, s.r.o.
Na Dolínách 8/30
147 00 Praha 4 - Podolí
IČ: 26493225 DIČ: CZ26493225
(+420) 777 641 164; info@arsfabrica.com

Vypracoval:

Ing. arch. Jan Holub

Č. zak.: 202221

Datum: 03/2023

Projektant:

Ing. Mgr. akad. arch. Ivo Kraml

Počet formátů: 4 x A4

Měřítko: 1:50

Část dokumentace:

ARCHITEKTONICKO - STAVEBNÍ ŘEŠENÍ

Č. části: D.1.1

Stav.objekt: SO.01

Obsah výkresu:

ŘEZ A - A - NÁVRH

Č. výkresu: 09

Paré: