

OBNOVA A STATICKÉ ZAJIŠTĚNÍ OBJEKTU
ZŘÍČENINA LOVECKÉHO ZÁMEČKU MOŘÍČOV
nemovitá kulturní památka,
rejstříkové číslo 17540 / 4-948

363 01 Ostrov
st. p. 56, parc. č. 858/11, KÚ Mořičov [715956]

Investor:



Město Ostrov
Jáchymovská 1
363 01 Ostrov
IČ: 00254843 DIČ: CZ00254843

Architekt:



Ars Fabrica, s.r.o.
Na Dolínách 8/30
147 00 Praha 4 - Podolí
IČ: 26493225 DIČ: CZ26493225
(+420) 777 641 164; info@arsfabrica.com

Stupeň:

DOKUMENTACE K PROVEDENÍ
STAVBY

Zpracovatel části:



Ars Fabrica, s.r.o.
Na Dolínách 8/30
147 00 Praha 4 - Podolí
IČ: 26493225 DIČ: CZ26493225
(+420) 777 641 164; info@arsfabrica.com

Vypracoval:

Ing. arch. Jan Holub

Č. zak.: 202221

Datum: 03/2023

Projektant:

Ing. Mgr. akad. arch. Ivo Kraml

Počet formátů:

Měřítko: -

Část dokumentace:

ARCHITEKTONICKO - STAVEBNÍ ŘEŠENÍ

Č. části: Stav.objekt

D.1.1 SO.01

Obsah výkresu:

TABULKA VÝROBKŮ

Č. výkresu: Paré:

13

OBSAH


- I01 - INTERAKTIVNÍ INFOTABULE I.
- I02 - INTERAKTIVNÍ INFOTABULE II.
- I03 - INTERAKTIVNÍ INFOTABULE III.
- I04 - INTERAKTIVNÍ INFOTABULE IV.
- I05 - INTERAKTIVNÍ INFOTABULE V.
- I06 - NEOBSAZENO
- I07 - INFOTABULE U CESTY
- I08 - STOJAN NA KOLA
- I09 - ODPADKOVÝ KOŠ
- I10 - MADLO VSTUPNÍ RAMPY
- I11 - SEDACÍ KOŠE
- I12 - ZÁBRADLÍ OCHOZU
- I13 - NEOBSAZENO
- I14 - POKLOP ŠACHTY

VYPRACOVAL:	Ing. arch. Jan Holub	OBNOVA A STATICKÉ ZAJIŠTĚNÍ OBJEKTU ZŘÍCENINA LOVECKÉHO ZÁMEČKU MOŘÍČOV	
DATUM:	01/2023	OBSAH	-
MĚŘÍTKO:	-		


INTERAKTIVITA 1 - POZNEJ PAMÁTKU
3D SCHÉMA




POHLED ČELNÍ

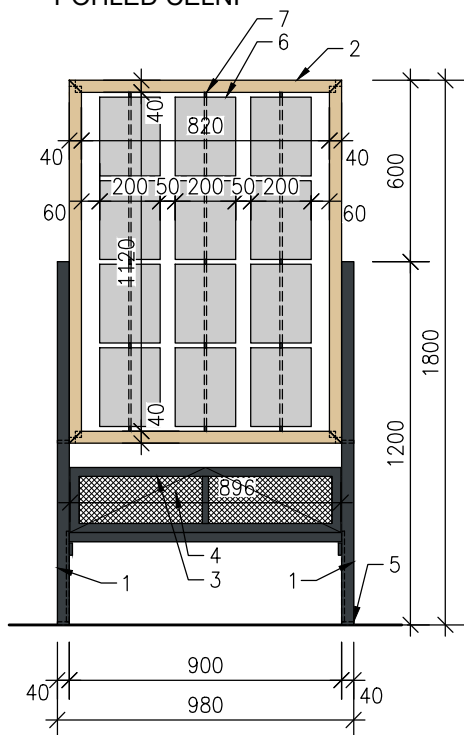

POHLED BOČNÍ

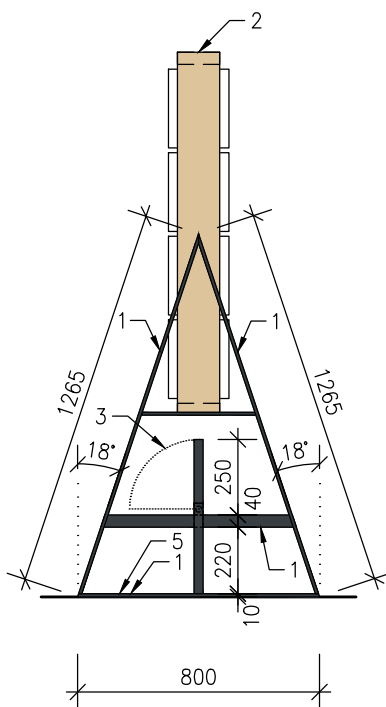

ŘEZ

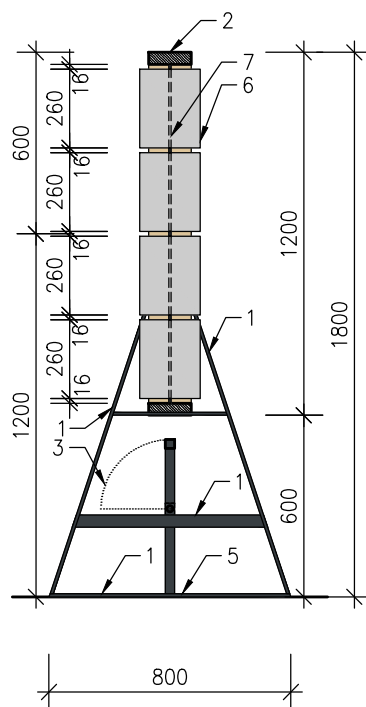



POVRCHOVÁ SPECIFIKACE

- PRÁŠKOVÁ BARVA
ODSTÍN RAL 7016 - ANTHRACITE GREY
- HRANOLY Z LEPENÉHO DŘEVA
SIBÍŘSKÝ MODŘÍN
HLOUBKOVĚ IMPREGNOVÁNO

LEGENDA

- 1 - PÁSOVINA 40 / 10 mm
- 2 - KONSTRUKCE Z DŘEVĚNÝCH HRANOLŮ Z LEPENÉHO DŘEVA - SIBÍŘSKÝ MODŘÍN, 40 / 140 mm
- 3 - SKLÁPĚCÍ STUPADLO PRO DĚTI, RÁM Z JEKLŮ 40 / 40 / 4 mm, FIXACE VE DVOU POLOHÁCH
- 4 - NÁŠLAPNÝ TAHOKOV S OKY 10 / 4,5 mm
- 5 - ULOŽENO NA 2x ARETOVACÍ PRVEK PRO VYROVNÁNÍ NEROVNOSTÍ, NA OSE OTVOR PRO KOTVENÍ DO DŘEVĚNÉ PODLAHY, RESP. NOSNÉHO ROŠTU
- 6 - DŘEVĚNÁ TROJÚHELNÍKOVÁ OTÁČIVÁ TĚLESA S TEMATICKÝMI POLEPY
- 7 - SVISLÁ OCELOVÁ TYČOVINA Ø 8 mm S OTOČNÝMI TĚLESY

PŮDORYS

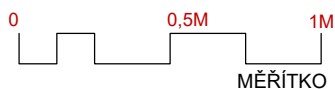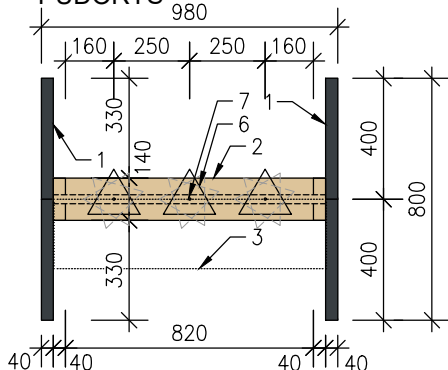

UPOZORNĚNÍ


PŘED VÝROBOU JE NUTNÉ VEŠKERÉ ROZMĚRY ZAMĚŘIT NA STAVBĚ; VÝROBNÍ DOKUMENTACE BUDE PŘEDLOŽENA ARCHITEKTOVI KE SCHVÁLENÍ; JAKÉKOLIV ZMĚNY OPROTI PROJEKTU NUTNO ODSOUHLASIT ARCHITEKTEM; VEŠKERÉ ROZMĚRY JSOU ČISTÉ ROZMĚRY PRVKŮ BEZ ZAPOČÍTÁNÍ MATERIÁLU NA PROŘEZ

VYPRACOVAL:	Ing. arch. Jan Holub	OBNOVA A STATICKÉ ZAJIŠTĚNÍ OBJEKTU ZŘÍČENINA LOVECKÉHO ZÁMEČKU MOŘÍČOV	
DATUM:	01/2023	I01 - INTERAKTIVITA 1	SCHÉMA 01
MĚŘÍTKO:	1:25		


INTERAKTIVITA 2 - NA LOVU
3D SCHÉMA




POHLED ČELNÍ

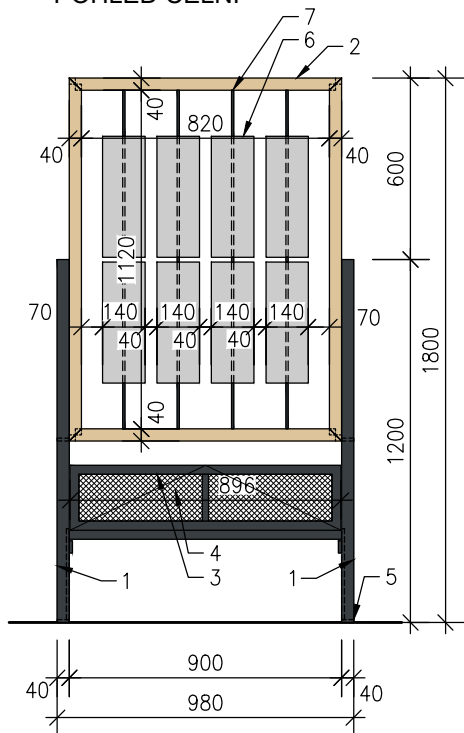


POHLED BOČNÍ

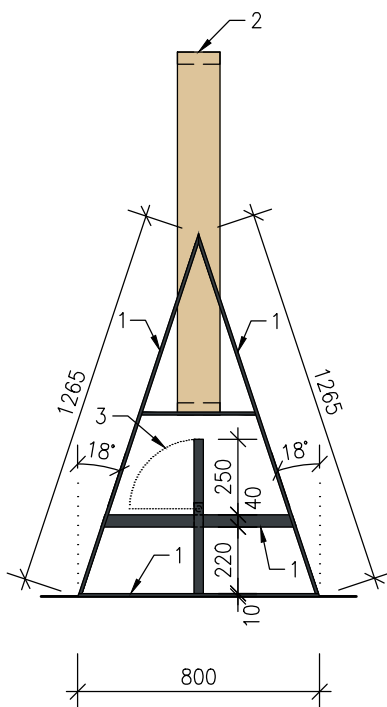

ŘEZ

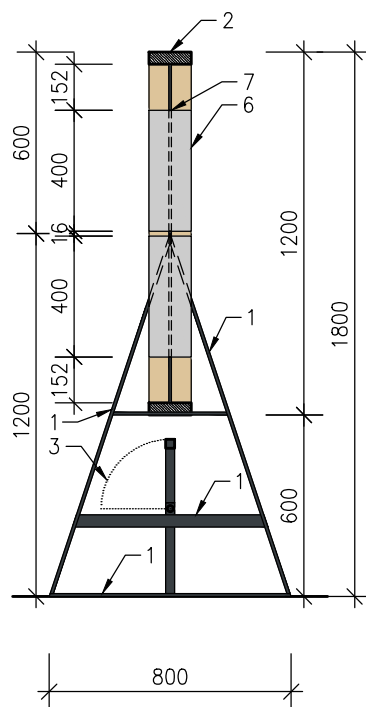

PŮDORYS

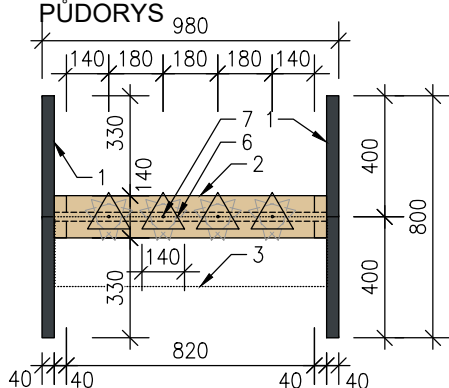


POVRCHOVÁ SPECIFIKACE

- PRÁŠKOVÁ BARVA
ODSTÍN RAL 7016 - ANTHRACITE GREY
- HRANOLY Z LEPENÉHO DŘEVA
SIBIŘSKÝ MODŘÍN
HLOUBKOVĚ IMPREGNOVÁNO

LEGENDA

- 1 - PÁSOVINA 40 / 10 mm
- 2 - KONSTRUKCE Z DŘEVĚNÝCH HRANOLŮ Z LEPENÉHO DŘEVA - SIBIŘSKÝ MODŘÍN, 40 / 140 mm
- 3 - SKLÁPĚCÍ STUPADLO PRO DĚTI, RÁM Z JEKLŮ 40 / 40 / 4 mm, FIXACE VE DVOU POLOHÁCH
- 4 - NÁŠLAPNÝ TAHOKOV S OKY 10 / 4,5 mm
- 5 - ULOŽENO NA 2x ARETOVACÍ PRVEK PRO VYROVNÁNÍ NEROVNOSTÍ, NA OSE OTVOR PRO KOTVENÍ DO DŘEVĚNÉ PODLAHY, RESP. NOSNÉHO ROŠTU
- 6 - DŘEVĚNÁ TROJÚHELNÍKOVÁ OTÁČIVÁ TĚLESA S TEMATICKÝMI POLEPY
- 7 - SVISLÁ OCELOVÁ TYČOVINA Ø 8 mm S OTOČNÝMI TĚLESY

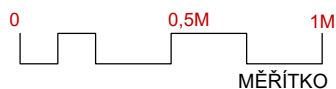

UPOZORNĚNÍ


PŘED VÝROBOU JE NUTNÉ VEŠKERÉ ROZMĚRY ZAMĚŘIT NA STAVBĚ; VÝROBNÍ DOKUMENTACE BUDE PŘEDLOŽENA ARCHITEKTOVI KE SCHVÁLENÍ; JAKÉKOLIV ZMĚNY OPROTI PROJEKTU NUTNO ODSOUHLASIT ARCHITEKTEM; VEŠKERÉ ROZMĚRY JSOU ČISTÉ ROZMĚRY PRVKŮ BEZ ZAPOČÍTÁNÍ MATERIÁLU NA PROŘE

VYPRACOVAL:	Ing. arch. Jan Holub	OBNOVA A STATICKÉ ZAJIŠTĚNÍ OBJEKTU ZŘÍČENINA LOVECKÉHO ZÁMEČKU MOŘIČOV	
DATUM:	03/2023	I02 - INTERAKTIVITA 2	SCHÉMA 01
MĚŘÍTKO:	1:25		


INTERAKTIVITA 3 - PO STOPÁCH ZVĚŘE
3D SCHÉMA




POHLED ČELNÍ

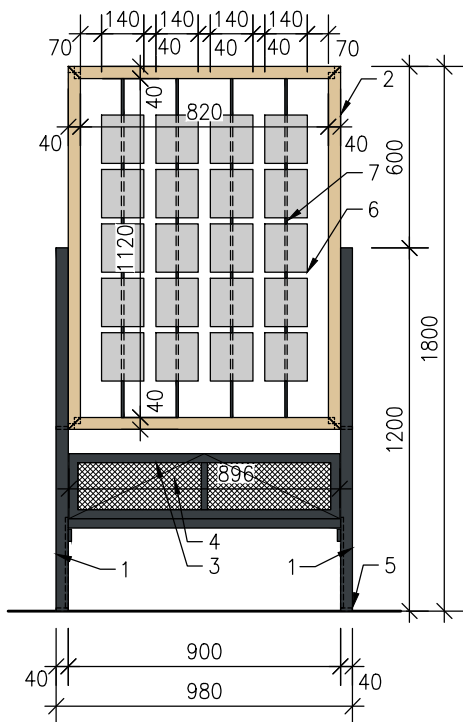


POHLED BOČNÍ

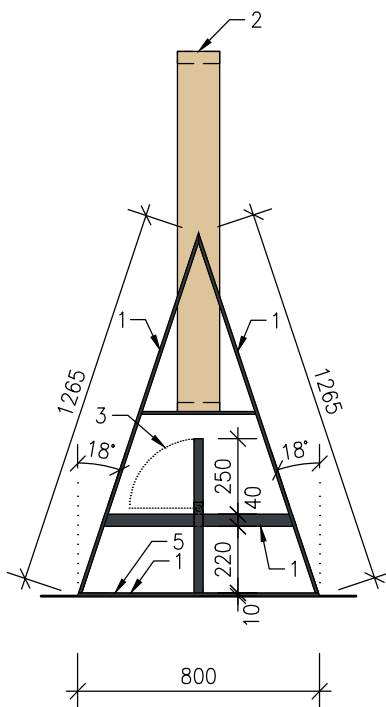

ŘEZ

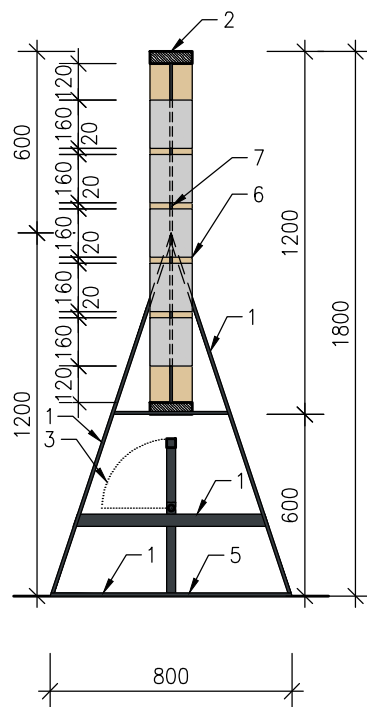

PŮDORYS

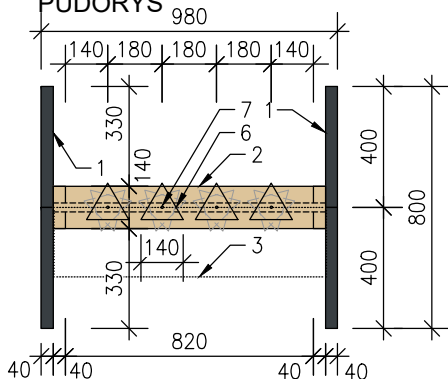


POVRCHOVÁ SPECIFIKACE

- PRÁŠKOVÁ BARVA
ODSTÍN RAL 7016 - ANTHRACITE GREY
- HRANOLY Z LEPENÉHO DŘEVA
SIBÍŘSKÝ MODŘÍN
HLOUBKOVĚ IMPREGNOVÁNO

LEGENDA

- 1 - PÁSOVINA 40 / 10 mm
- 2 - KONSTRUKCE Z DŘEVĚNÝCH HRANOLŮ Z LEPENÉHO DŘEVA - SIBÍŘSKÝ MODŘÍN, 40 / 140 mm
- 3 - SKLÁPĚCÍ STUPADLO PRO DĚTI, RÁM Z JEKLŮ 40 / 40 / 4 mm, FIXACE VE DVOU POLOHÁCH
- 4 - NÁŠLAPNÝ TAHOKOV S OKY 10 / 4,5 mm
- 5 - ULOŽENO NA 2x ARETOVACÍ PRVEK PRO VYROVNÁNÍ NEROVNOSTÍ, NA OSE OTVOR PRO KOTVENÍ DO DŘEVĚNÉ PODLAHY, RESP. NOSNÉHO ROŠTU
- 6 - DŘEVĚNÁ TROJÚHELNÍKOVÁ OTÁČIVÁ TĚLESA S TEMATICKÝMI POLEPY
- 7 - SVISLÁ OCELOVÁ TYČOVINA Ø 8 mm S OTOČNÝMI TĚLESY

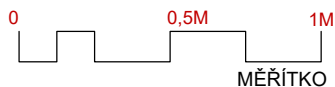

UPOZORNĚNÍ


PŘED VÝROBOU JE NUTNÉ VEŠKERÉ ROZMĚRY ZAMĚŘIT NA STAVBĚ; VÝROBNÍ DOKUMENTACE BUDE PŘEDLOŽENA ARCHITEKTOVI KE SCHVÁLENÍ; JAKÉKOLIV ZMĚNY OPROTI PROJEKTU NUTNO ODSOUHLASIT ARCHITEKTEM; VEŠKERÉ ROZMĚRY JSOU ČISTÉ ROZMĚRY PRVKŮ BEZ ZAPOČÍTÁNÍ MATERIÁLU NA PROŘE

VYPRACOVAL:	Ing. arch. Jan Holub	OBNOVA A STATICKÉ ZAJIŠTĚNÍ OBJEKTU ZŘÍČENINA LOVECKÉHO ZÁMEČKU MOŘÍČOV	
DATUM:	03/2023	I03 - INTERAKTIVITA 3	SCHÉMA 01
MĚŘÍTKO:	1:25		


INTEAKTIVITA 4 - LEHKÝ JAKO PÍRKO 3D SCHÉMA




POHLED ČELNÍ

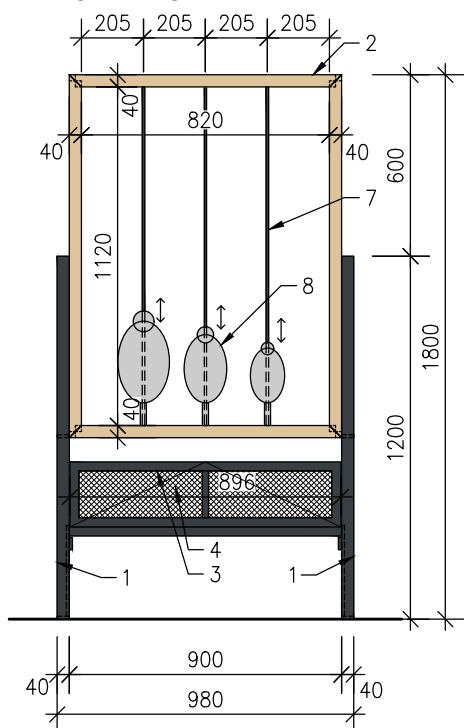


POHLED BOČNÍ

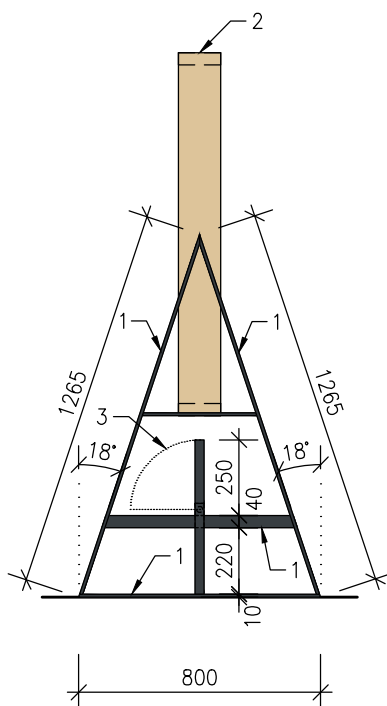

ŘEZ

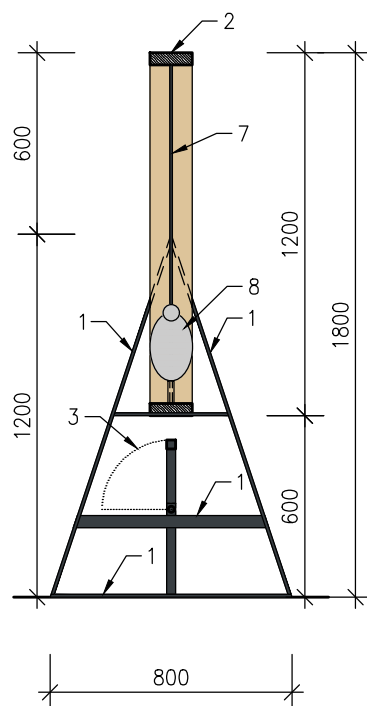

PŮDORYS

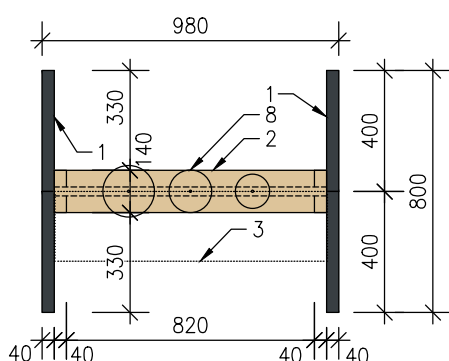


POVRCHOVÁ SPECIFIKACE

- PRÁŠKOVÁ BARVA
ODSTÍN RAL 7016 - ANTHRACITE GREY
- HRANOLY Z LEPENÉHO DŘEVA
SIBIŘSKÝ MODŘÍN
HLOUBKOVĚ IMPREGNOVÁNO

LEGENDA

- 1 - PÁSOVINA 40 / 10 mm
- 2 - KONSTRUKCE Z DŘEVĚNÝCH HRANOLŮ Z LEPENÉHO DŘEVA - SIBIŘSKÝ MODŘÍN, 40 / 140 mm
- 3 - SKLÁPĚCÍ STUPADLO PRO DĚTI, RÁM Z JEKLŮ 40 / 40 / 4 mm, FIXACE VE DVOU POLOHÁCH
- 4 - NÁŠLAPNÝ TAHOKOV S OKY 10 / 4,5 mm
- 5 - ULOŽENO NA 2x ARETOVACÍ PRVEK PRO VYROVNÁNÍ NEROVNOSTÍ, NA OSE OTVOR PRO KOTVENÍ DO DŘEVĚNÉ PODLAHY, RESP. NOSNÉHO ROŠTU
- 7 - SVISLÁ OCELOVÁ TYČOVINA Ø 8 mm S OTOČNÝMI TĚLESY
- 8 - SCHEMATICKÉ MODELY PTÁKŮ RŮZNÝCH VELIKOSTÍ

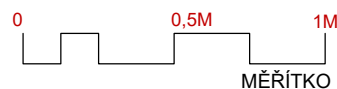


UPOZORNĚNÍ

PŘED VÝROBOU JE NUTNÉ VEŠKERÉ ROZMĚRY ZAMĚŘIT NA STAVBĚ; VÝROBNÍ DOKUMENTACE BUDE PŘEDLOŽENA ARCHITEKTOVI KE SCHVÁLENÍ; JAKÉKOLIV ZMĚNY OPROTI PROJEKTU NUTNO ODSOUHLASIT ARCHITEKTEM; VEŠKERÉ ROZMĚRY JSOU ČISTÉ ROZMĚRY PRVKŮ BEZ ZAPOČÍTÁNÍ MATERIÁLU NA PROŘE


VYPRACOVAL:	Ing. arch. Jan Holub	OBNOVA A STATICKÉ ZAJIŠTĚNÍ OBJEKTU ZŘÍČENINA LOVECKÉHO ZÁMEČKU MOŘIČOV	
DATUM:	03/2023	I04 - INTERAKTIVITA 4	SCHÉMA 01
MĚŘÍTKO:	1:25		




POHLED ČELNÍ

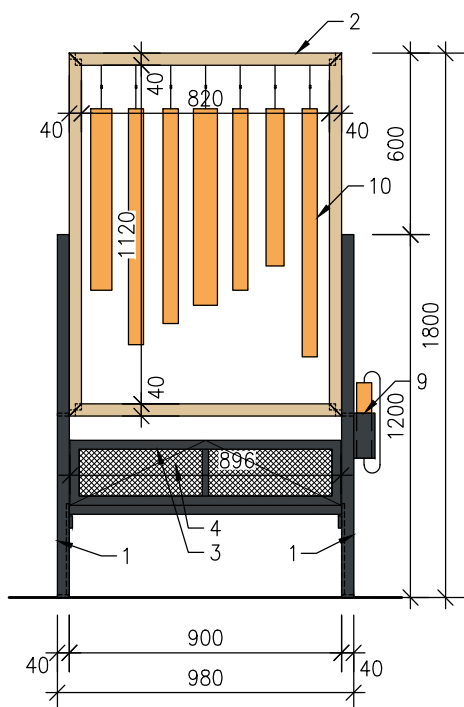


POHLED BOČNÍ

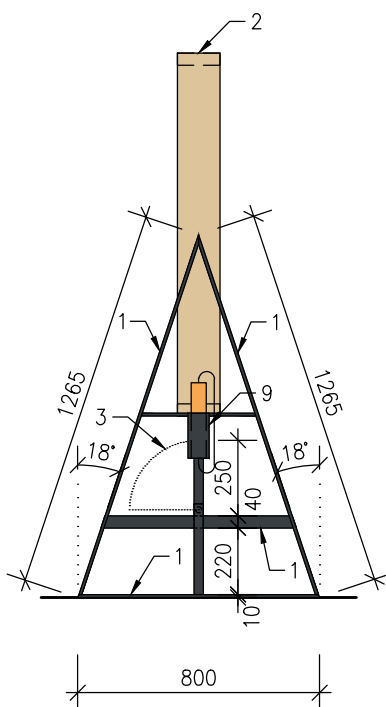

ŘEZ

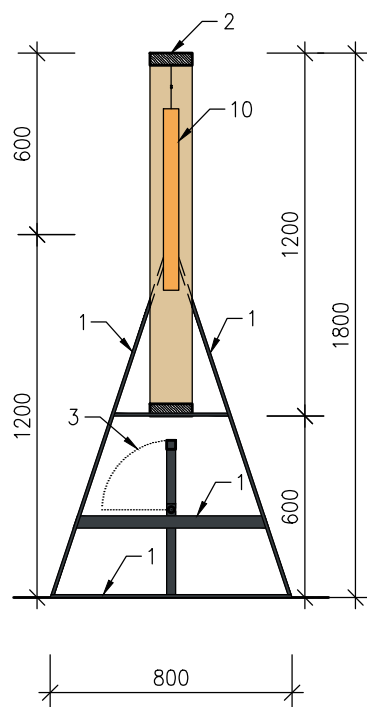

PŪDORYS

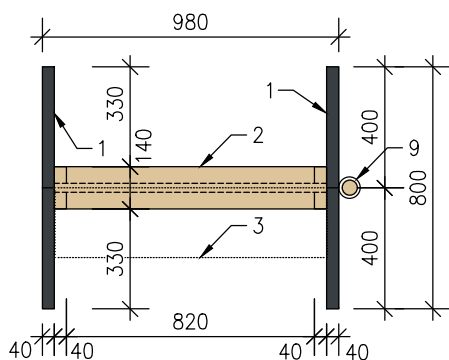

POVRCHOVÁ SPECIFIKACE



PRÁŠKOVÁ BARVA
ODSTÍN RAL 7016 - ANTHRACITE GREY



HRANOLY Z LEPENÉHO DŘEVA
SIBÍŘSKÝ MODŘÍN
HLOUBKOVĚ IMPREGNOVÁNO

LEGENDA

1 - PÁSOVINA 40 / 10 mm

2 - KONSTRUKCE Z DŘEVĚNÝCH HRANOLŮ Z LEPENÉHO
DŘEVA - SIBÍŘSKÝ MODŘÍN, 40 / 140 mm


3 - SKLÁPĚCÍ STUPADLO PRO DĚTI, RÁM Z JEKLŮ 40 / 40 / 4 mm, FIXACE VE DVOU POLOHÁCH

4 - NÁŠLAPNÝ TAHOKOV S OKY 10 / 4.5 mm

5 - ULOŽENO NA 2x ARETOVACÍ PRVEK PRO VYROVNÁNÍ
NEROVNOSTÍ, NA OSE OTVOR PRO KOTVENÍ DO DŘEVĚNÉ
PODLAHY. RESP. NOSNÉHO ROŠTU

6 - DŘEVĚNÁ TROJÚHELNÍKOVÁ OTÁČIVÁ TĚLESA S TEMATICKÝMI POLEPY

7 - SVISLÁ OCELOVÁ TYČOVINA Ø 8 mm S OTOČNÝMI TĚLESY

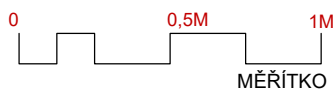


UPOZORNĚNÍ


PŘED VÝROBOU JE NUTNÉ VEŠKERÉ ROZMĚRY ZAMĚŘIT NA STAVBĚ; VÝROBNÍ DOKUMENTACE BUDE PŘEDLOŽENA ARCHITEKTOVI KE SCHVÁLENÍ; JAKÉKOLIV ZMĚNY OPROTI PROJEKTU NUTNO ODSOUHLASIT ARCHITEKTEM; VEŠKERÉ ROZMĚRY JSOU ČISTÉ ROZMĚRY PRVKŮ BEZ ZAPOČÍTÁNÍ MATERIÁLU NA PROŘE

VYPRACOVAL:	Ing. arch. Jan Holub	OBNOVA A STATICKÉ ZAJIŠTĚNÍ OBJEKTU ZŘÍČENINA LOVECKÉHO ZÁMEČKU MOŘÍČOV	
DATUM:	03/2023	I05 - INTERAKTIVITA 5	SCHÉMA 01
MĚŘÍTKO:	1:25		

POHLED A, M. 1:25

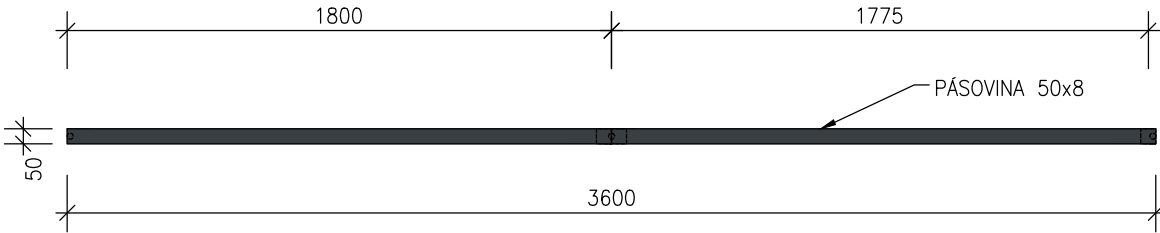


ŘEZOPOHLED, M. 1:25

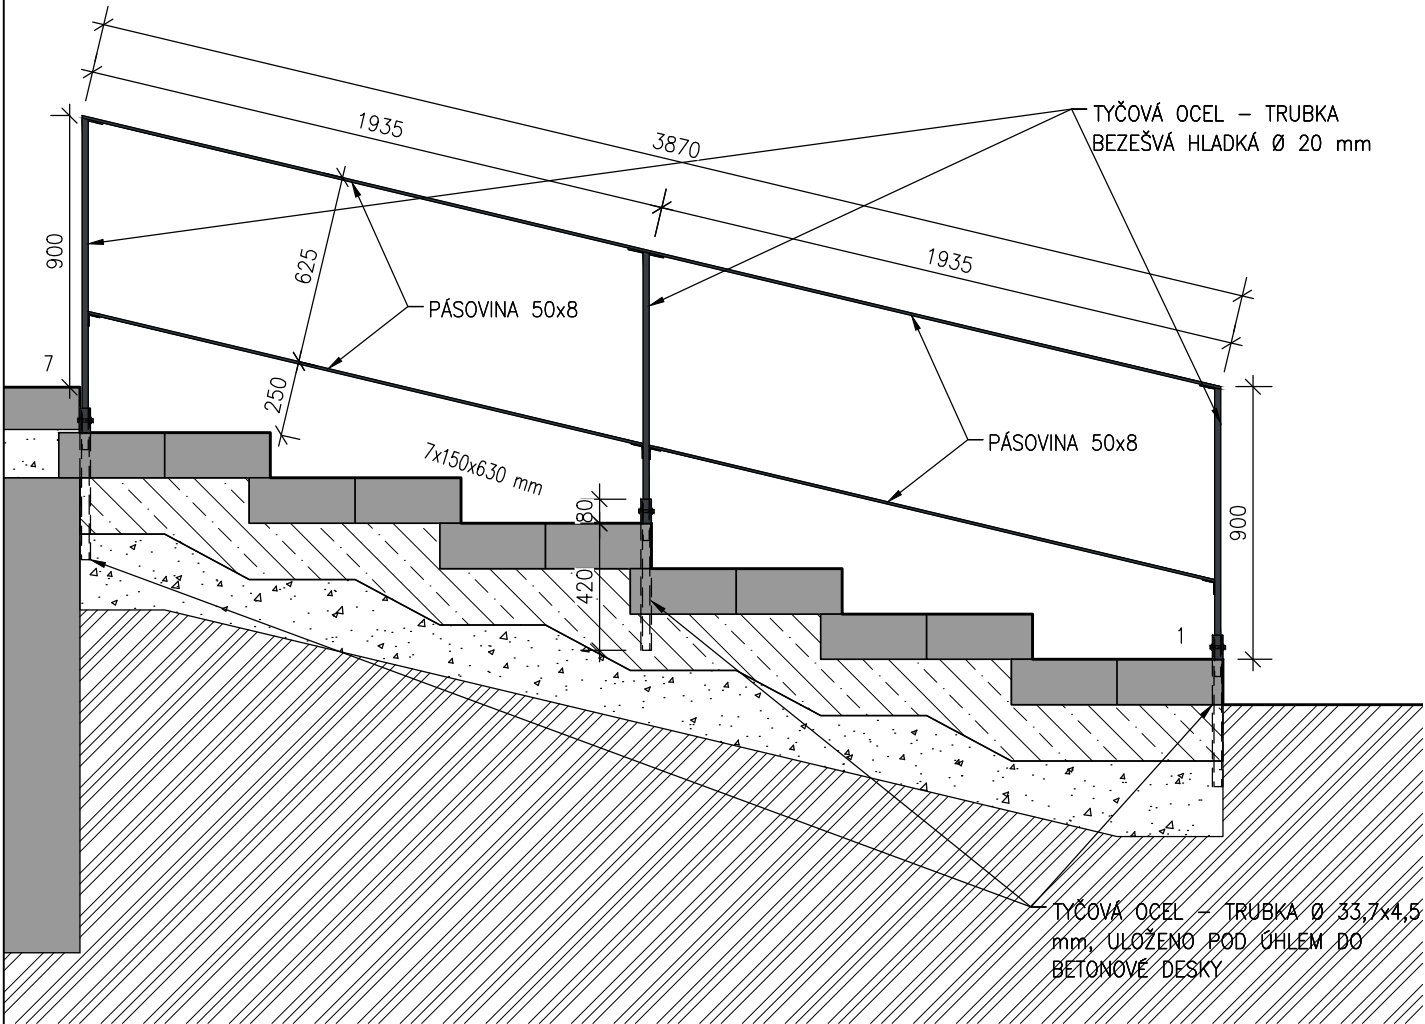

POVRCHOVÁ SPECIFIKACE



PRÁŠKOVÁ BARVA
ODSTÍN RAL 7016 - ANTHRACITE GREY

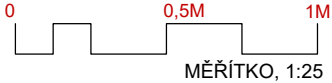


UPOZORNĚNÍ


PŘED VÝROBOU JE NUTNÉ VEŠKERÉ ROZMĚRY ZAMĚŘIT NA STAVBĚ;
VÝROBNÍ DOKUMENTACE BUDE PŘEDLOŽENA ARCHITEKTOVI KE
SCHVÁLENÍ; JAKÉKOLIV ZMĚNY OPROTI PROJEKTU NUTNO ODSOUHLASIT
ARCHITEKTEM; VEŠKERÉ ROZMĚRY JSOU ČISTÉ ROZMĚRY PRVKŮ BEZ
ZAPOČÍTÁNÍ MATERIÁLU NA PROŘEZ

VYPRACOVAL:	Ing. arch. Jan Holub	OBNOVA A STATICKÉ ZAJIŠTĚNÍ OBJEKTU ZŘÍČENINA LOVECKÉHO ZÁMEČKU MOŘÍČOV	
DATUM:	03/2023	110 - MADLO SCHODIŠTĚ	SCHÉMA 01
MĚŘÍTKO:	1:25		


IZOMETRIE

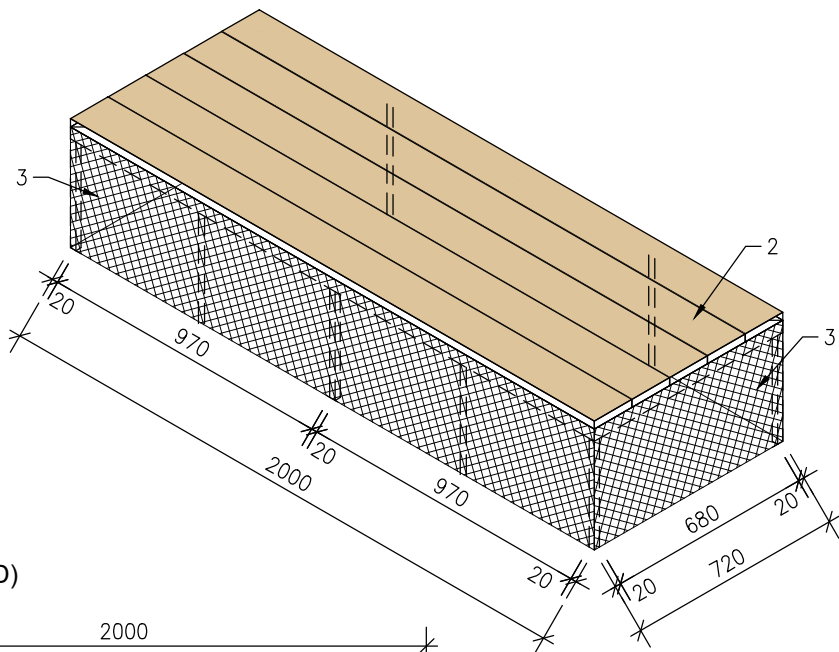


PŮDORYS (POHLED)

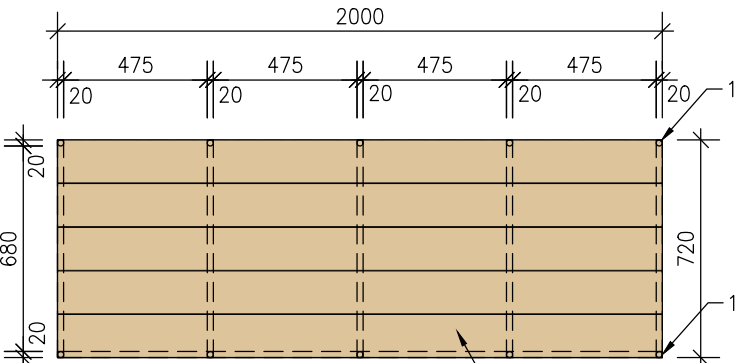

PŮDORYSNÝ ŘEZ

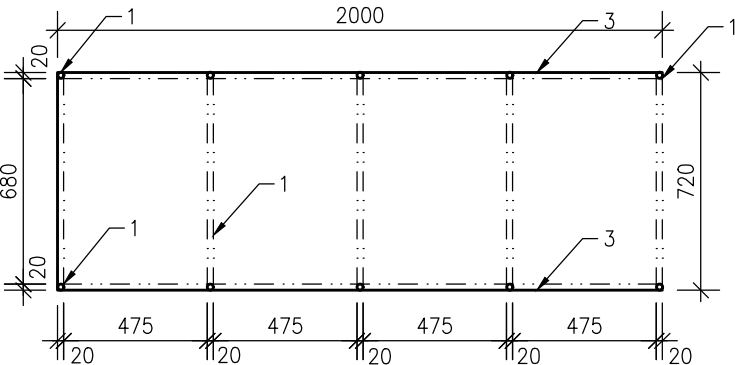

ŘEZ

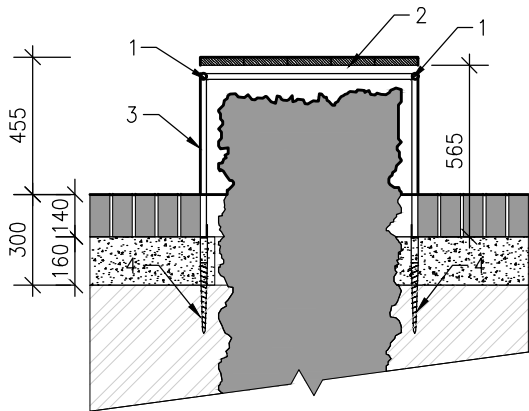

LEGENDA

- 1 - NOSNÝ RÁM - TYČOVÁ OCEL - TRUBKA BEZEŠVÁ HLADKÁ Ø 20 mm
- 2 - DŘEVĚNÁ PRKNA - SIBIŘSKÝ MODŘÍN 147 / 27 mm
- 3 - NOSNÝ RÁM ZAKRYT KOŠEM Z PLÁTŮ TAHOKOVU S OKY 10 / 4,5 mm
- 4 - ZEMNÍ VRUT

POVRCHOVÁ SPECIFIKACE

- PRÁŠKOVÁ BARVA ODSÍN RAL 7016 - ANTHRACITE GREY
- DŘEVĚNÁ PRKNA SIBIŘSKÝ MODŘÍN - 147 / 27 mm HLOUBKOVĚ IMPREGNOVÁNO




UPOZORNĚNÍ

PŘED VÝROBOU JE NUTNÉ VEŠKERÉ ROZMĚRY ZAMĚŘIT NA STAVBĚ;
VÝROBNÍ DOKUMENTACE BUDE PŘEDLOŽENA ARCHITEKTOVI KE SCHVÁLENÍ; JAKÉKOLIV ZMĚNY OPROTI PROJEKTU NUTNO ODSOUHLASIT ARCHITEKTEM; VEŠKERÉ ROZMĚRY JSOU ČISTÉ ROZMĚRY PRVKŮ BEZ ZAPOČÍTÁNÍ MATERIÁLU NA PROŘEZ
SEDACÍ KOŠE - VÝROBEK BUDE UMÍSTĚN NA TORZA VNITŘNÍCH STĚN V ROZSAHU DLE D.1.1.08 A DLE SKUTEČNÉMU STAVU IN-SITU

VYPRACOVAL:	Ing. arch. Jan Holub	OBNOVA A STATICKÉ ZAJIŠTĚNÍ OBJEKTU ZŘÍČENINA LOVECKÉHO ZÁMEČKU MOŘIČOV	
DATUM:	03/2023	I11 - SEDACÍ KOŠE	SCHÉMA 01
MĚŘÍTKO:	1:25		

ŘEZOPOHLED 1 - 1'

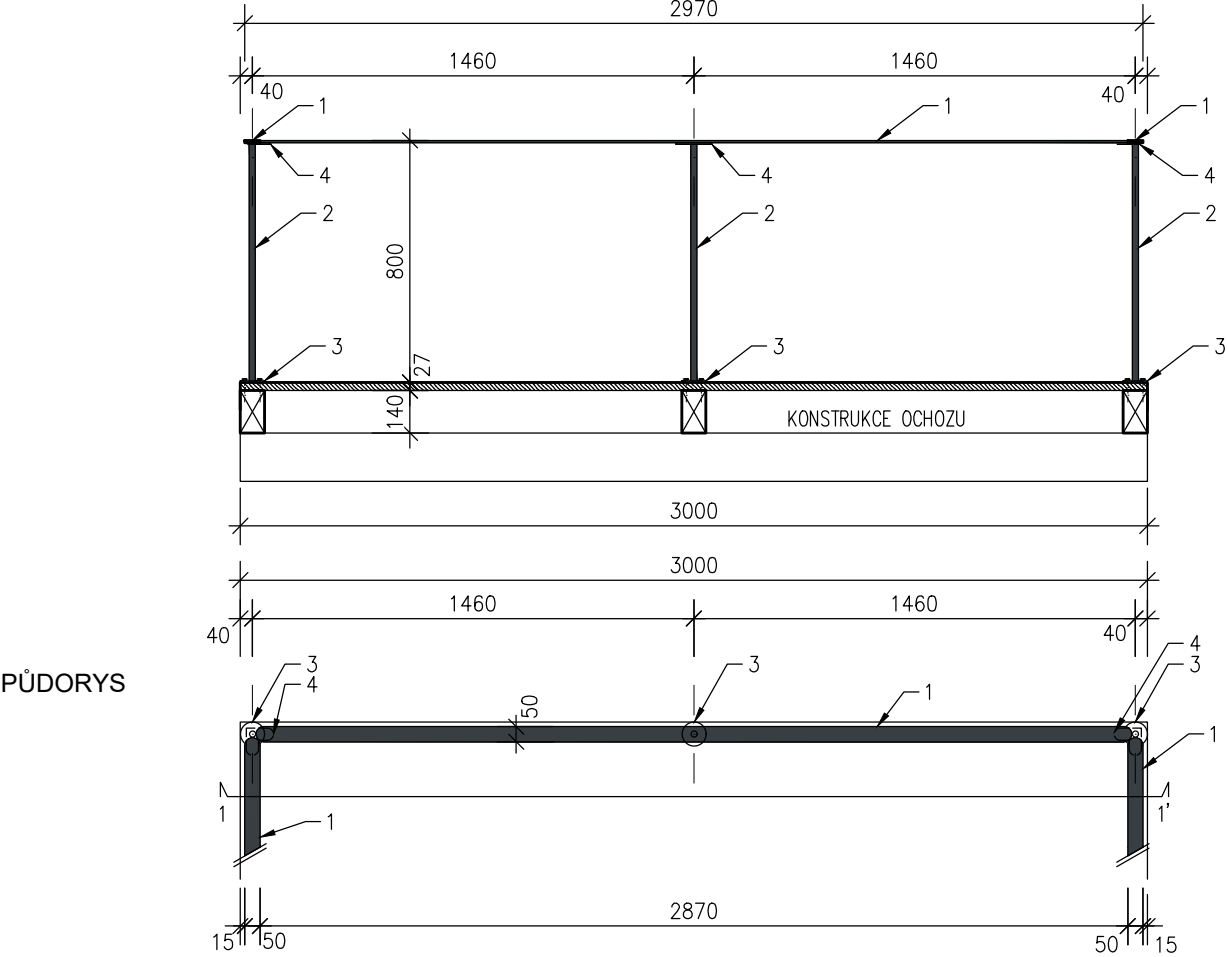

LEGENDA


- 1 - MADLO PÁSOVINA 50 / 8 mm
- 2 - TYČOVÁ OCEL - TRUBKA BEZEŠVÁ HLADKÁ Ø 20 mm
- 3 - KRUHOVÝ TERČ OCELOVÝ Ø 80 mm, tl. 5 mm, MECHANICKY KOTVENO DO NOSNÉHO ROŠTU
- 4 - ZAOBLENÁ OCELOVÁ PODLOŽKA PRO VYROVNÁNÍ ÚHLŮ PŘI KOTVENÍ MADLA, tl. 5 mm

POVRCHOVÁ SPECIFIKACE



PRÁŠKOVÁ BARVA
ODSTÍN RAL 7016 - ANTHRACITE GREY




SCHEMA UMÍSTĚNÍ
CELKOVÁ DÉLKA 57,2 bm

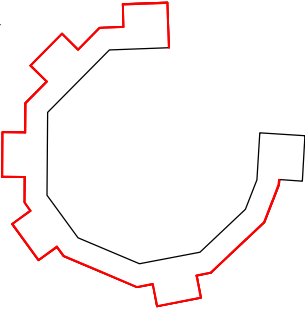

UPOZORNĚNÍ

PŘED VÝROBOU JE NUTNÉ VEŠKERÉ ROZMĚRY ZAMĚŘIT NA STAVBĚ;
VÝROBNÍ DOKUMENTACE BUDE PŘEDLOŽENA ARCHITEKTOVI KE
SCHVÁLENÍ; JAKÉKOLIV ZMĚNY OPROTI PROJEKTU NUTNO ODSOUHLASIT
ARCHITEKTEM; VEŠKERÉ ROZMĚRY JSOU ČISTÉ ROZMĚRY PRVKŮ BEZ
ZAPOČÍTÁNÍ MATERIÁLU NA PROŘEZ

VYPRACOVAL:	Ing. arch. Jan Holub	OBNOVA A STATICKÉ ZAJIŠTĚNÍ OBJEKTU ZŘÍČENINA LOVECKÉHO ZÁMEČKU MOŘÍČOV	
DATUM:	03/2023	I12 - ZÁBRADLÍ OCHOZU	SCHÉMA 01
MĚŘÍTKO:	1:25		

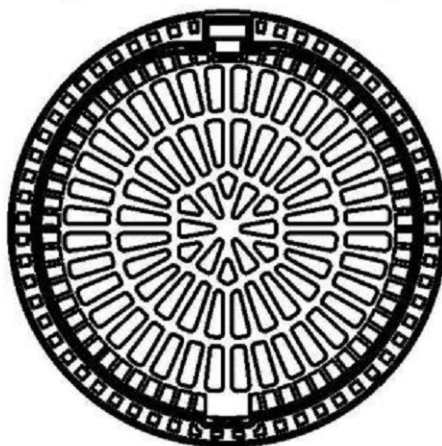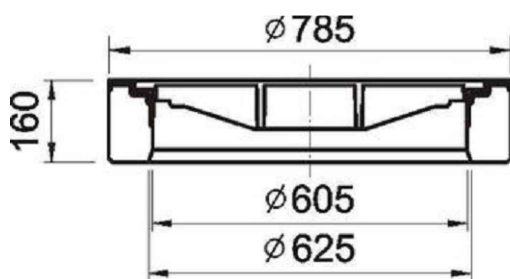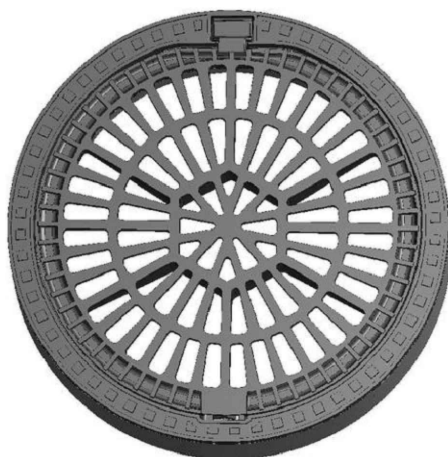

UPOZORNĚNÍ

PŘED VÝROBOU JE NUTNÉ VEŠKERÉ ROZMĚRY ZAMĚŘIT NA STAVBĚ;
VÝROBNÍ DOKUMENTACE BUDE PŘEDLOŽENA ARCHITEKTOVI KE
SCHVÁLENÍ; JAKÉKOLIV ZMĚNY OPROTI PROJEKTU NUTNO ODSOUHLASIT
ARCHITEKTEM; VEŠKERÉ ROZMĚRY JSOU ČISTÉ ROZMĚRY PRVKŮ BEZ
ZAPOČÍTÁNÍ MATERIÁLU NA PROŘEZ

VYPRACOVAL:	Ing. arch. Jan Holub	OBNOVA A STATICKÉ ZAJIŠTĚNÍ OBJEKTU ZŘÍČENINA LOVECKÉHO ZÁMEČKU MOŘÍČOV	
DATUM:	03/2023	114 - POKLOP ŠACHTY	SCHÉMA 01
MĚŘÍTKO:	-		