


Č.M.	NÁZEV MÍSTNOSTI	PLOCHA (m²)
01.01	LOŽ	26,83
01.02	PRESBYTÁŘ	4,98
PLOCHA CELKEM		31,81 m²

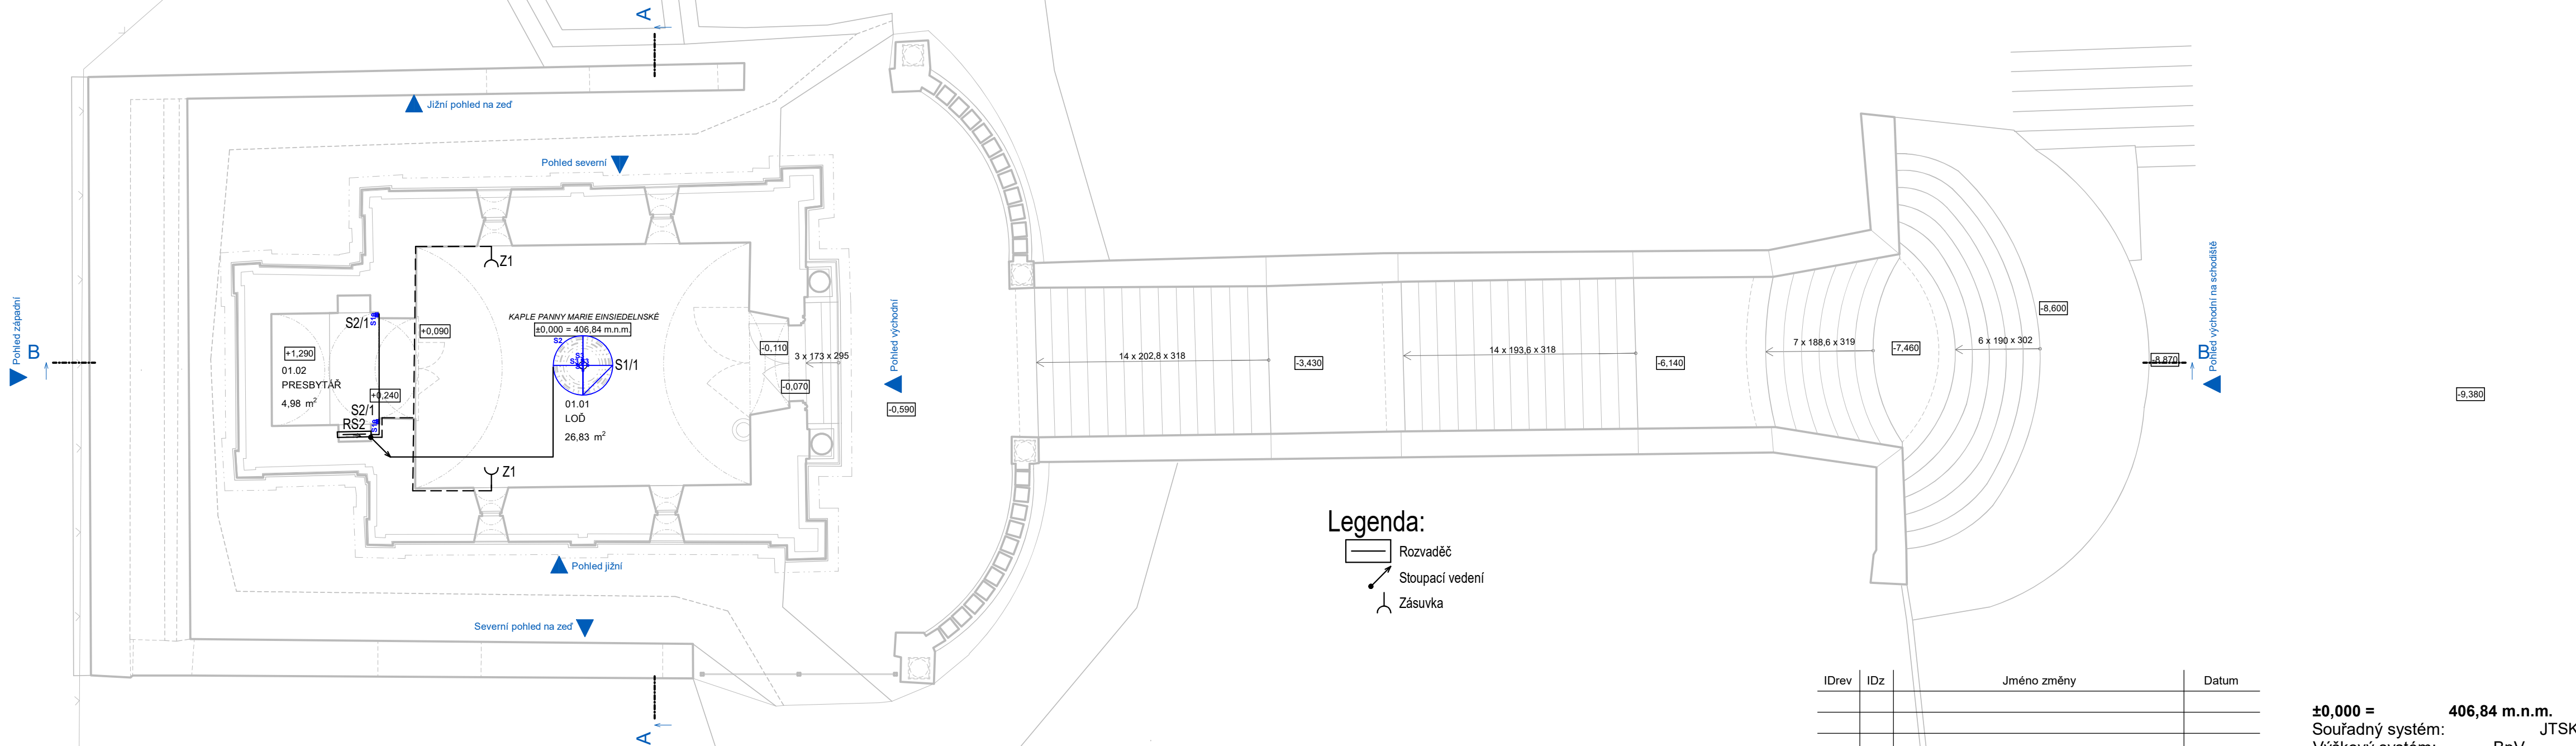

Lustr bude opět připojen kabelem CYKY-J 5x1,5 s ohledem na možnost rozdělení na okruhy. Přívod bude připojen přes instalační krabici IP67 umístěno v prostoru krovu.

IDrev	IDz	Jméno změny	Datum

±0,000 = 406,84 m.n.m.
Souřadný systém: JTSK
Výškový systém: BpV

ATELIER SOUKUP OPL ŠVEHLA	ATELIER SOUKUP OPL ŠVEHLA s.r.o., Klatovská třída 818/11, 301 00 Plzeň IČO 25229869 ☎ 377223236 info@atelier-soukup.cz www.atelier-soukup.cz				
	vedoucí projektant: Ing. Antonín Švehla	hlavní projektant: Ing. Antonín Švehla	projektant: Ing. Jan Linhart		
	investor: Město Ostrov, Jáchymovská 1, 36301 Ostrov				
	místo stavby: Ostrov [555428], p.č. st. 52 a p.č. 80/1, k.ú. Ostrov nad Ohří [715883] Staroměstská ulice, bez č.p., 36301 Ostrov				
číslo paré:					
akce:	KAPLE PANNY MARIE EINSIEDELNSKÉ A PŘÍSTUPOVÉ SCHODIŠTĚ, OSTROV - STAVEBNÍ ÚPRAVY			datum:	06/2024
				revize:	-
				stupeň:	DSP a DPS
				číslo zakázky:	2024024
část:	D.1.4.g ZAŘÍZENÍ SILNOPROUDÉ ELEKTROTECHNIKY VČ. BLESKOSVODU			měřítko:	číslo přílohy:
název přílohy:	Půdorys 1.NP - elektroinstalace			1:75	4