


Detail hrany střešní konstrukce - v místě volného okraje

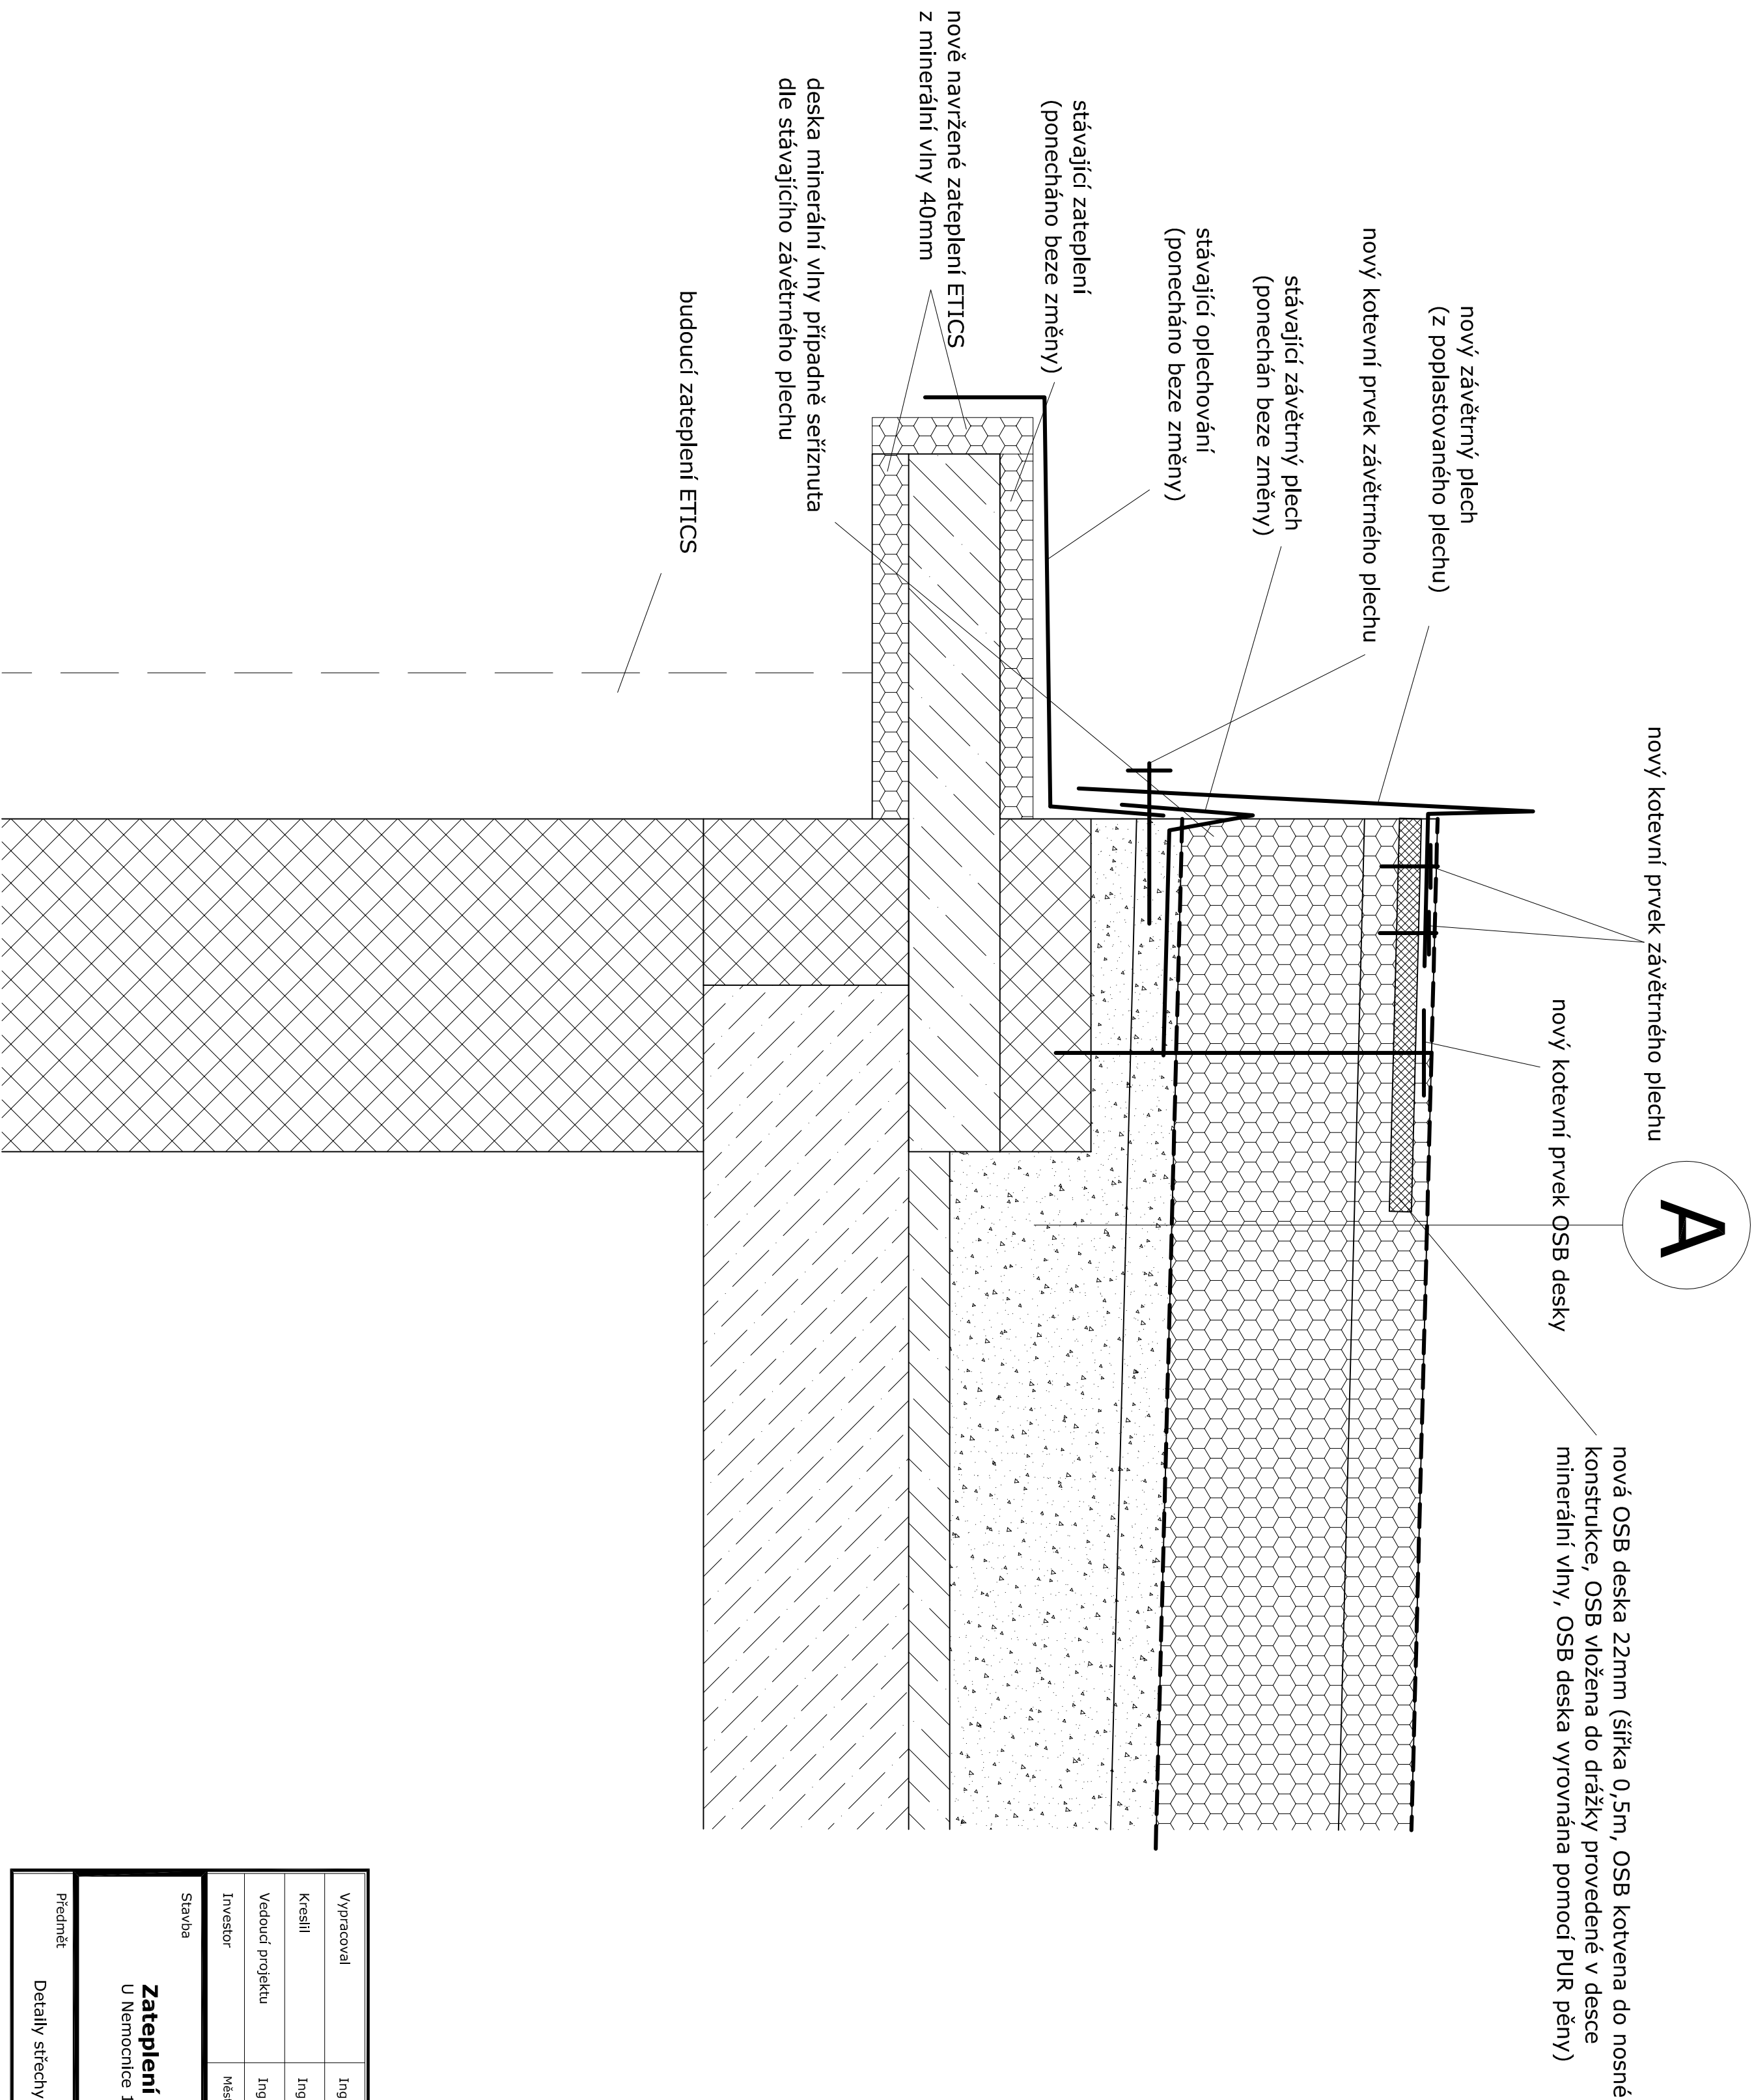

Vyracoval	Ing. Kliča Jan	Ing. Kliča Jan - autorizovaný inženýr Expresprojekt - projekční kancelář ICO : 10342311 Mobil : 731 937 233, 603 909 194 email : klichajan@volny.cz web : http://expresprojekt.webujde.cz/				
Kreslil	Ing. Kliča Jan					
Vedoucí projektu	Ing. Kliča Jan					
Investor	Město Ostrov, Jáchymovská 1, 36301 Ostrov					
Stavba	<div>Zateplení střechy stacionáře U Nemocnice 1202, 363 01 Ostrov</div>					
Předmět	Detaily střechy	<table><tr><td>Č. výkresu</td><td>Č. paré</td></tr><tr><td>D.1.1.2-4</td><td></td></tr></table>	Č. výkresu	Č. paré	D.1.1.2-4	
Č. výkresu	Č. paré					
D.1.1.2-4						