


Detail hrany střešní konstrukce - v místě navázání na sousední střešní konstrukci (vyvýšená část)

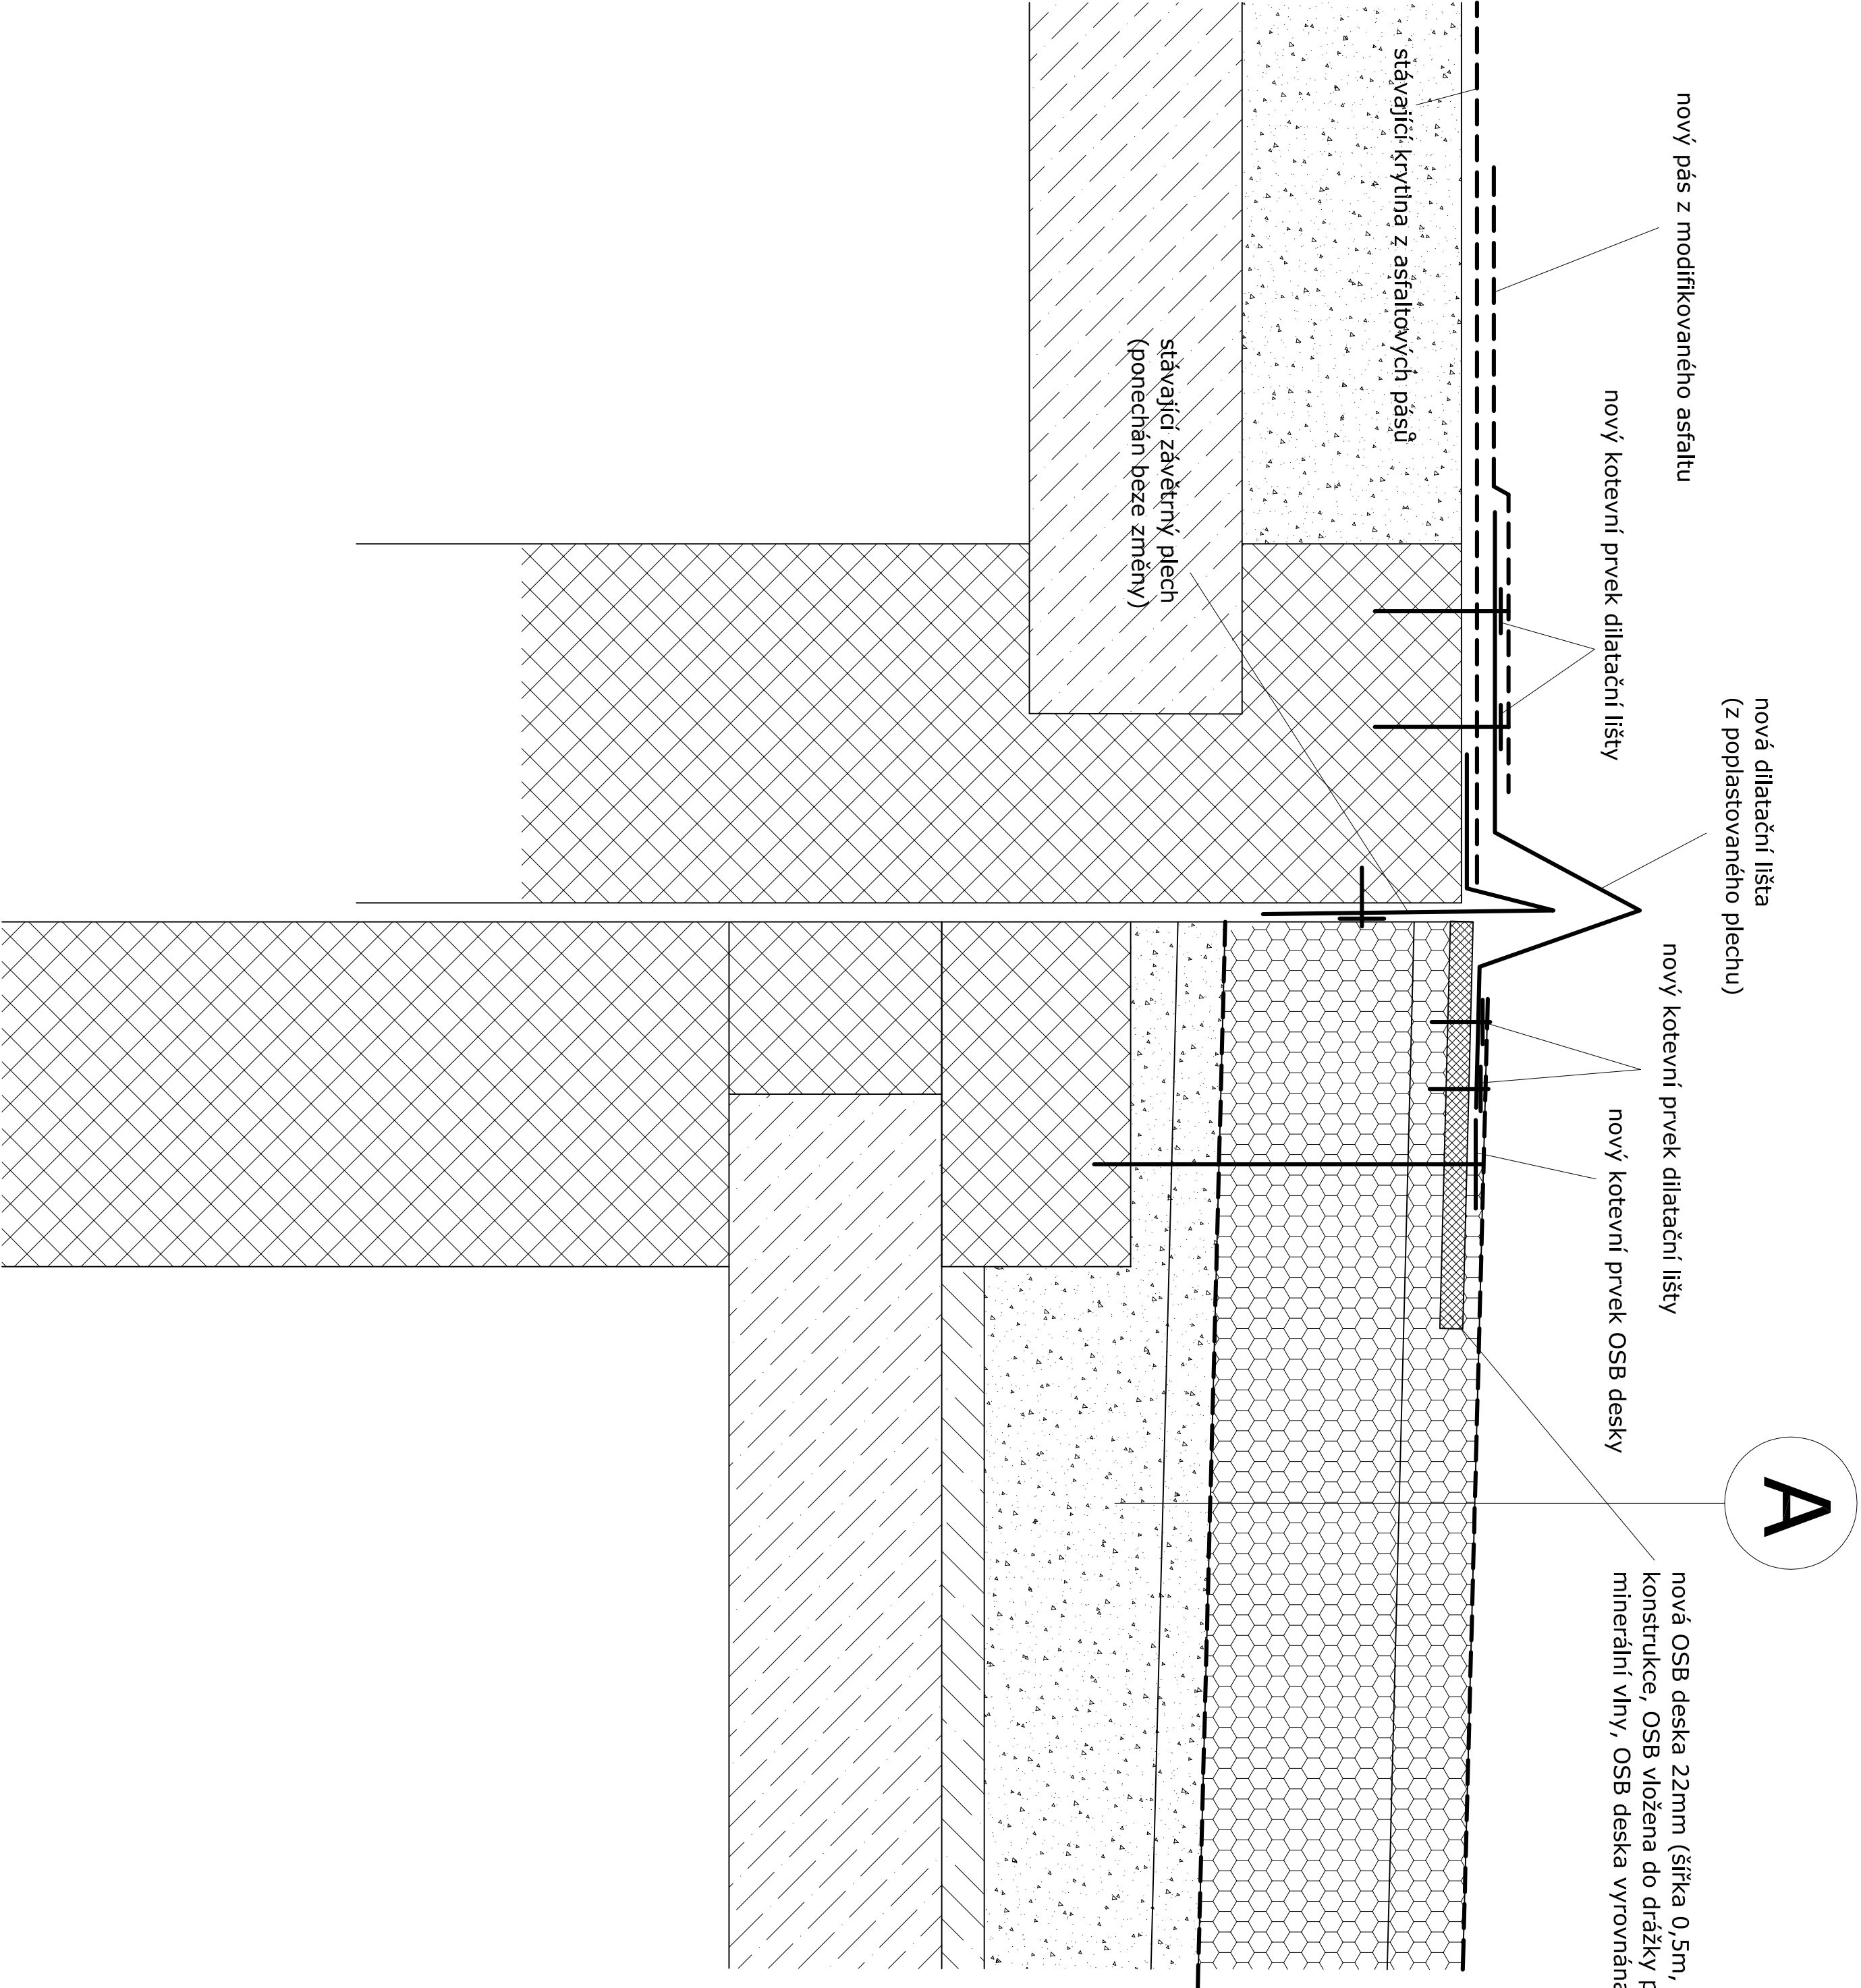

Vypracoval	Ing. Kliča Jan	Ing. Kliča Jan - autorizovaný inženýr Expresprojekt - projektní kancelář ICO : 10342311 Mobil : 731 937 233, 603 909 194 email : klichajan@volny.cz web : http://expresprojekt.webujde.cz/	
Kreslil	Ing. Kliča Jan		
Vedoucí projektu	Ing. Kliča Jan		
Investor	Město Ostrov, Jáchymovská 1, 36301 Ostrov	Č.zakázky	
Stavba	Zateplení střechy stationáře U Nemocnice 1202, 363 01 Ostrov	Datum	8.2025
		Stupeň	dokumentace pro stavební řízení
		Měřítko	
		Č. výkresu	Č. paré
Předmět	Detaily střechy	D.1.1.2-6	