


Detail hrany střešní konstrukce - v místě navázání na sousední střešní konstrukci (zapuštěná část)

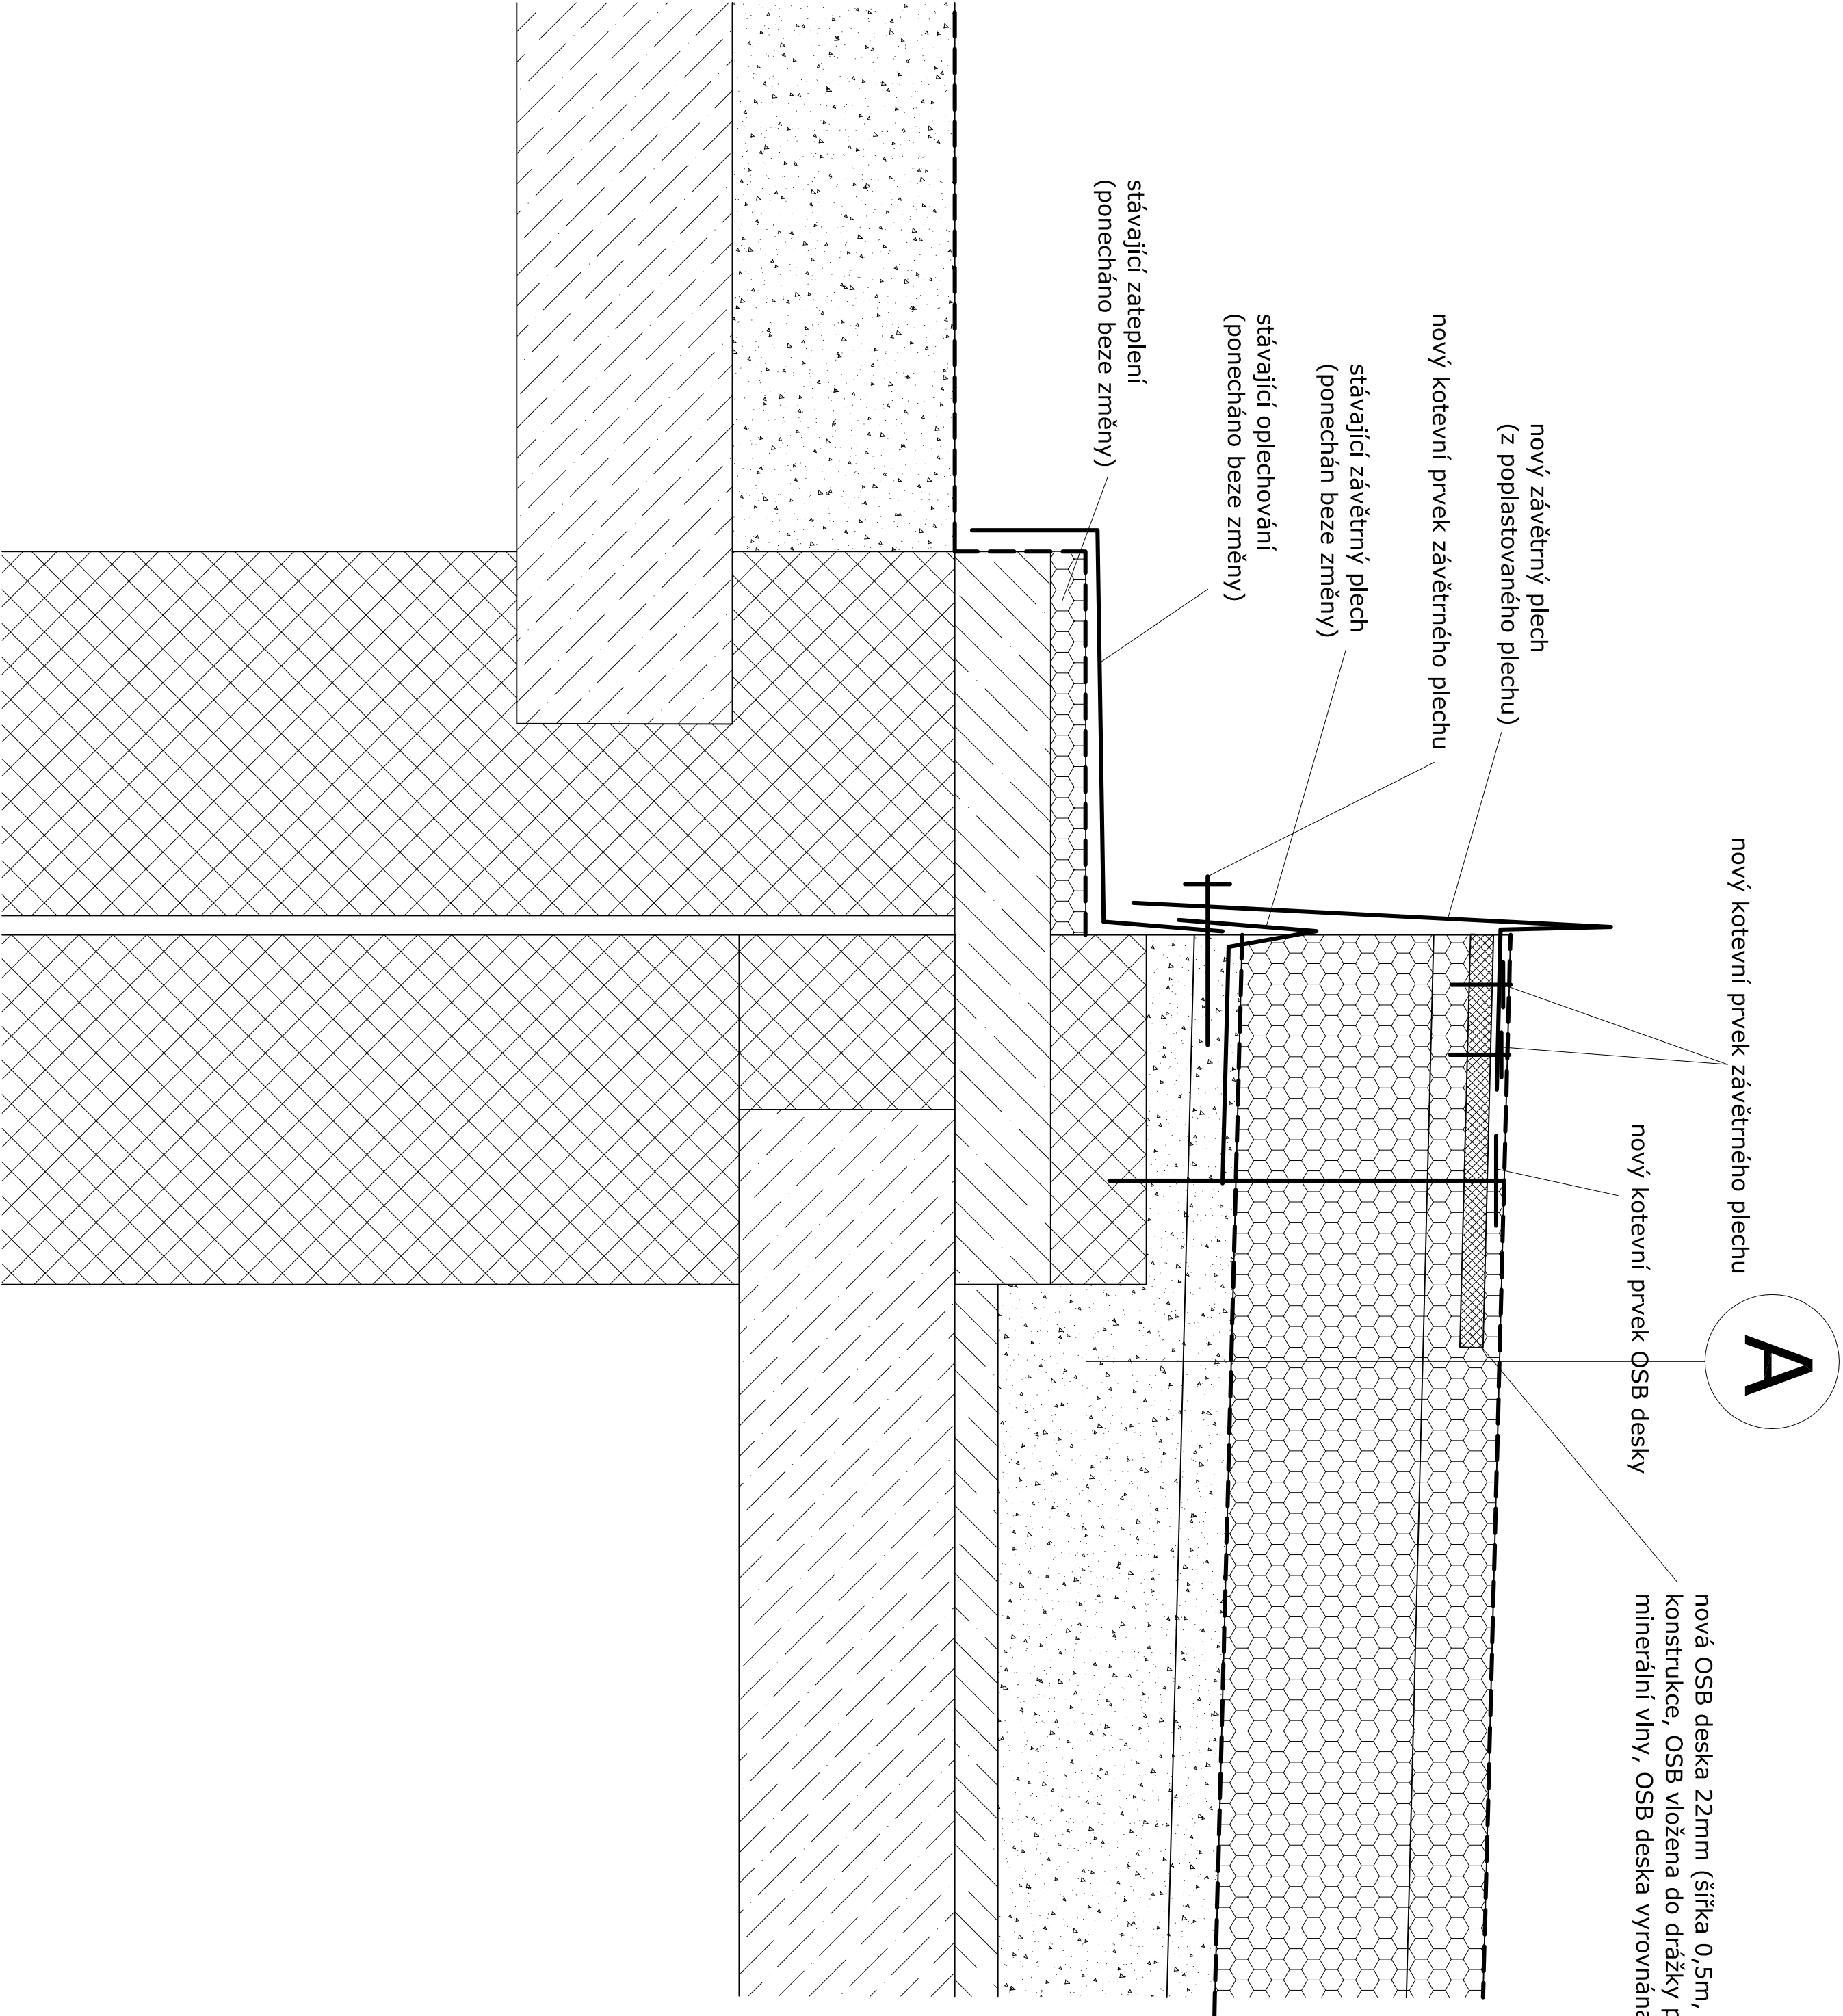

[Handwritten signature]

Vyracoval		Ing. Kliča Jan		Ing. Kliča Jan - autorizovaný inženýr	
Kreslil		Ing. Kliča Jan		Expresprojekt - projekt kancelář	
Vedoucí projektu		Ing. Kliča Jan		ICO : 10342311	
Investor		Město Ostrov, Jáchymovská 1, 36301 Ostrov		Mobil : 731 937 233, 603 909 194	
Stavba		Zateplení střechy stationáře U Nemocnice 1202, 363 01 Ostrov		email : klichajan@volny.cz	
Datum		8.2025		web : http://expresprojekt.webjcl.cz/	
Stupeň		dokumentace pro stavební řízení			
Měřítko					
Č. výkresu		D.1.1.2-5		Č. paré	
Předmět		Detaily střechy			