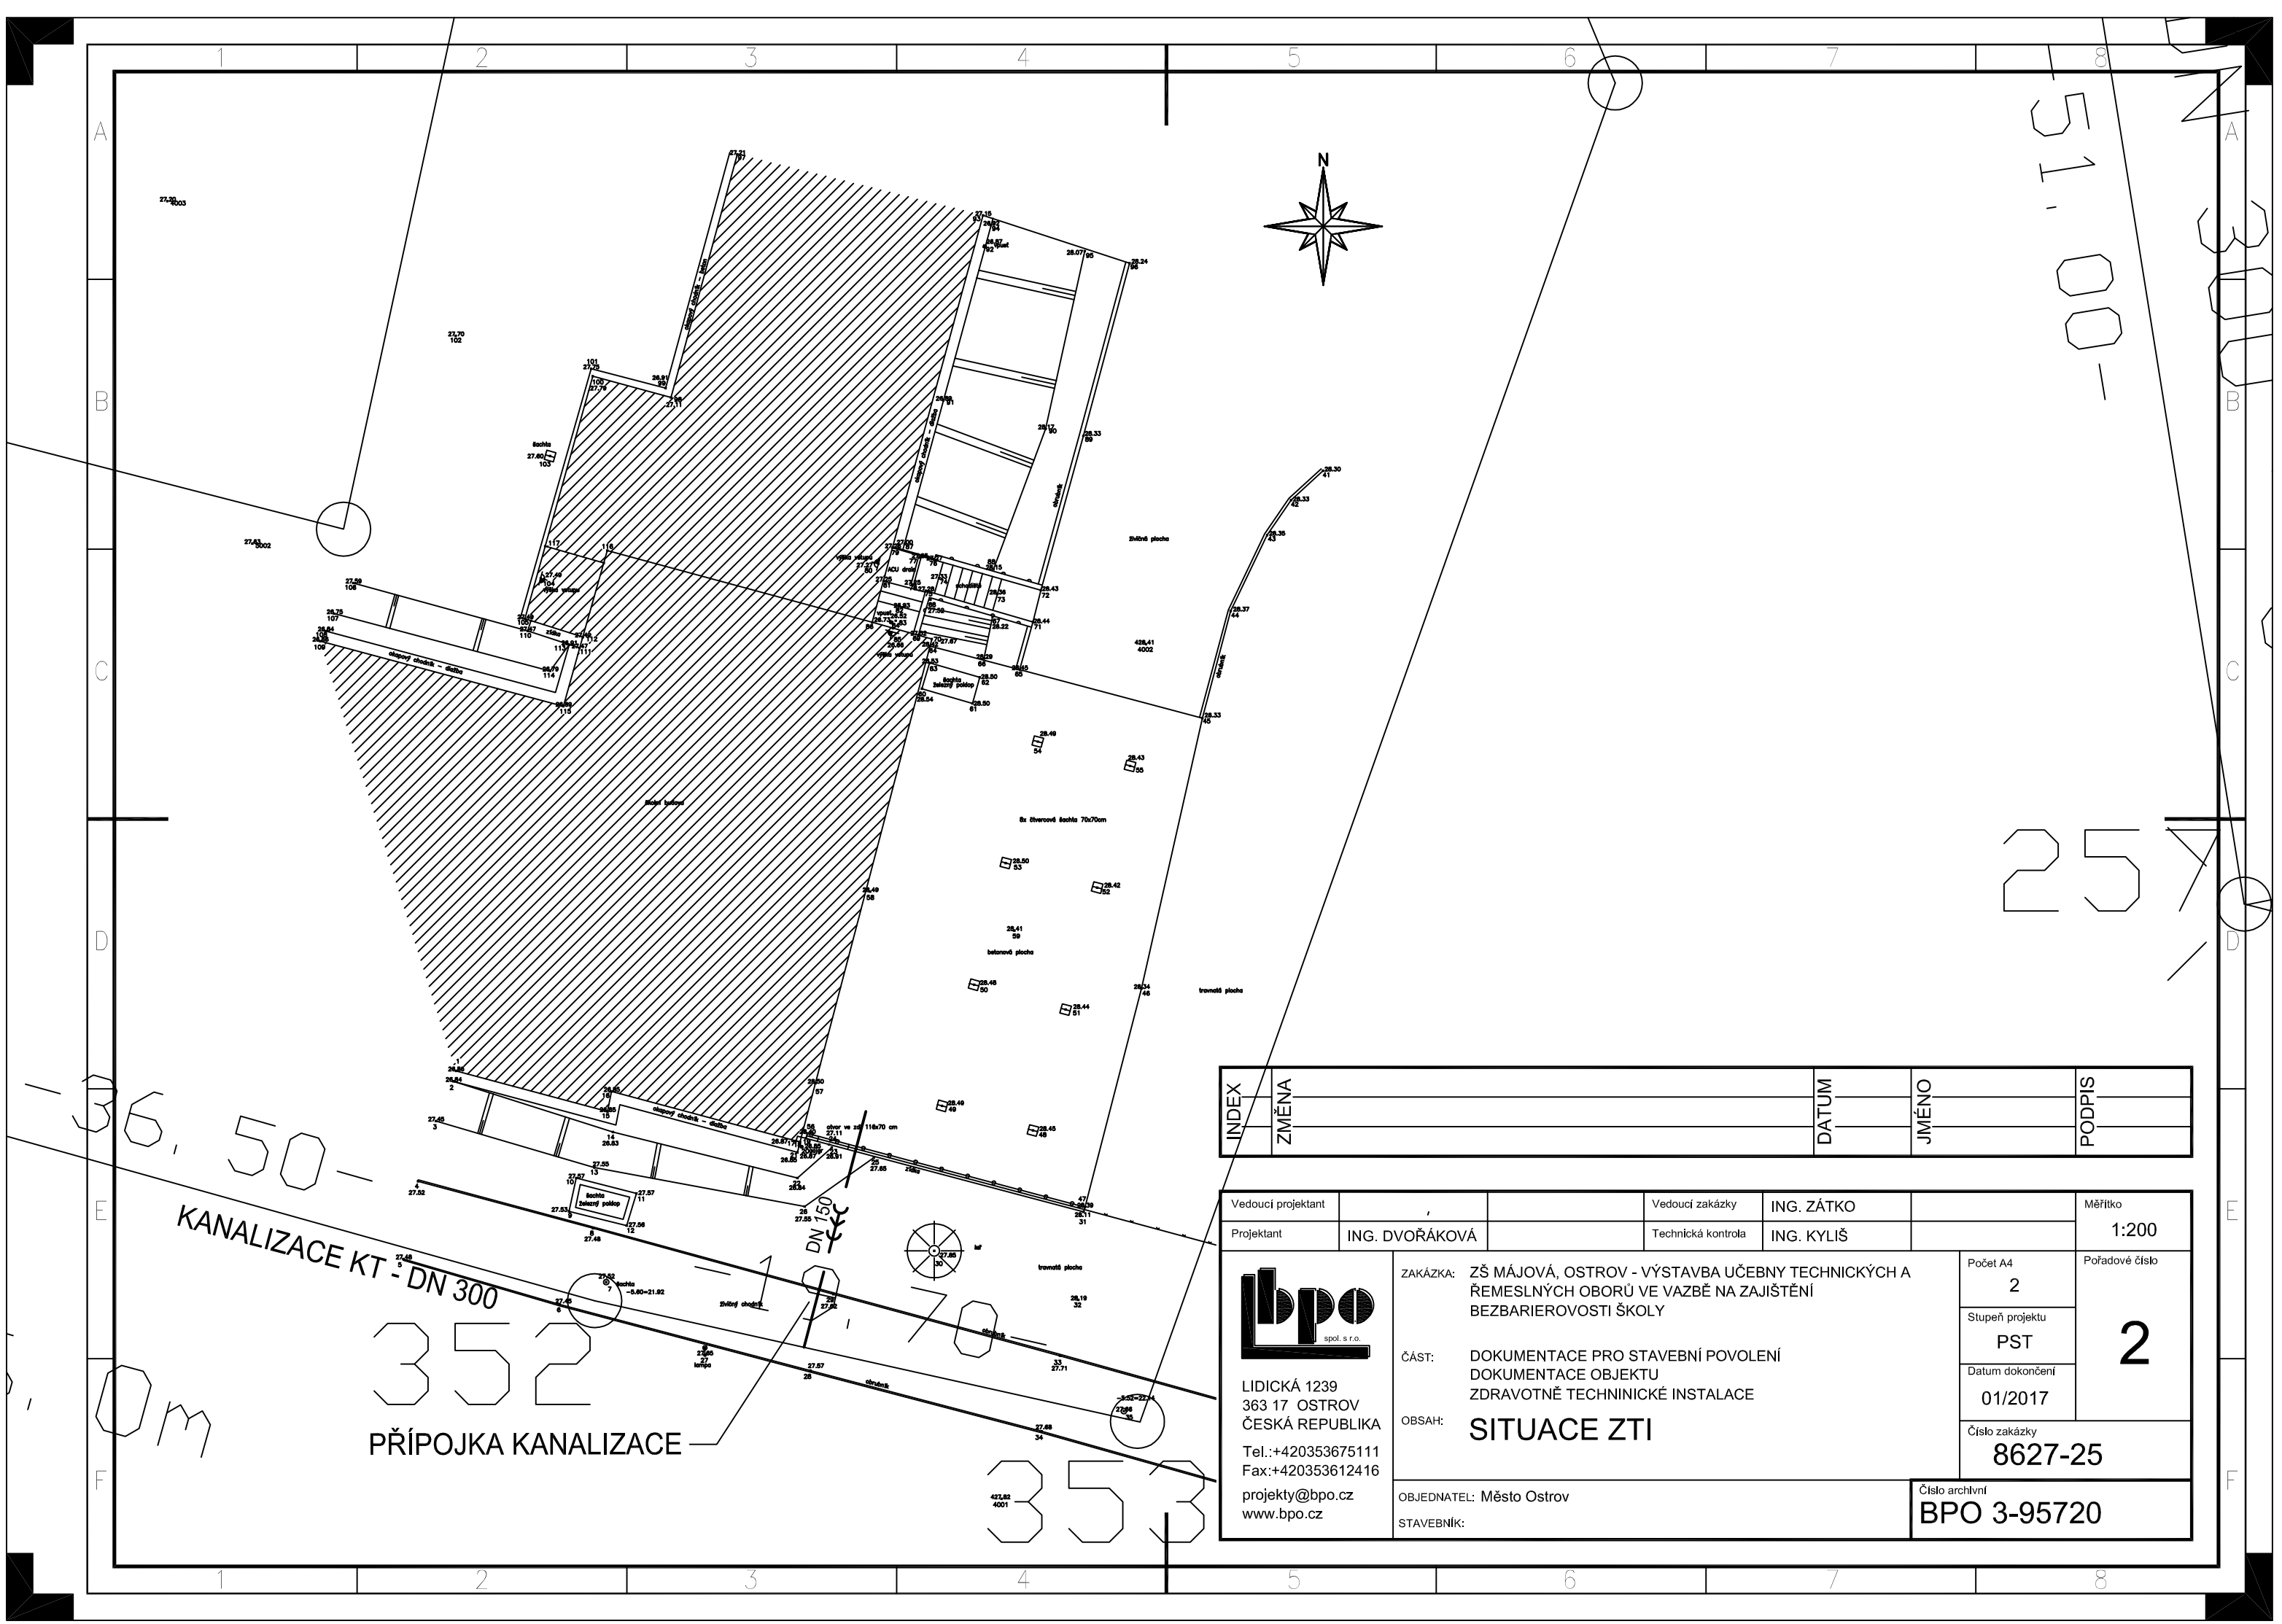
N
KANALIZACE KT - DN 300
PŘÍPOJKA KANALIZACE
DN 150
-36,50
-0,70
-0,70
-0,70