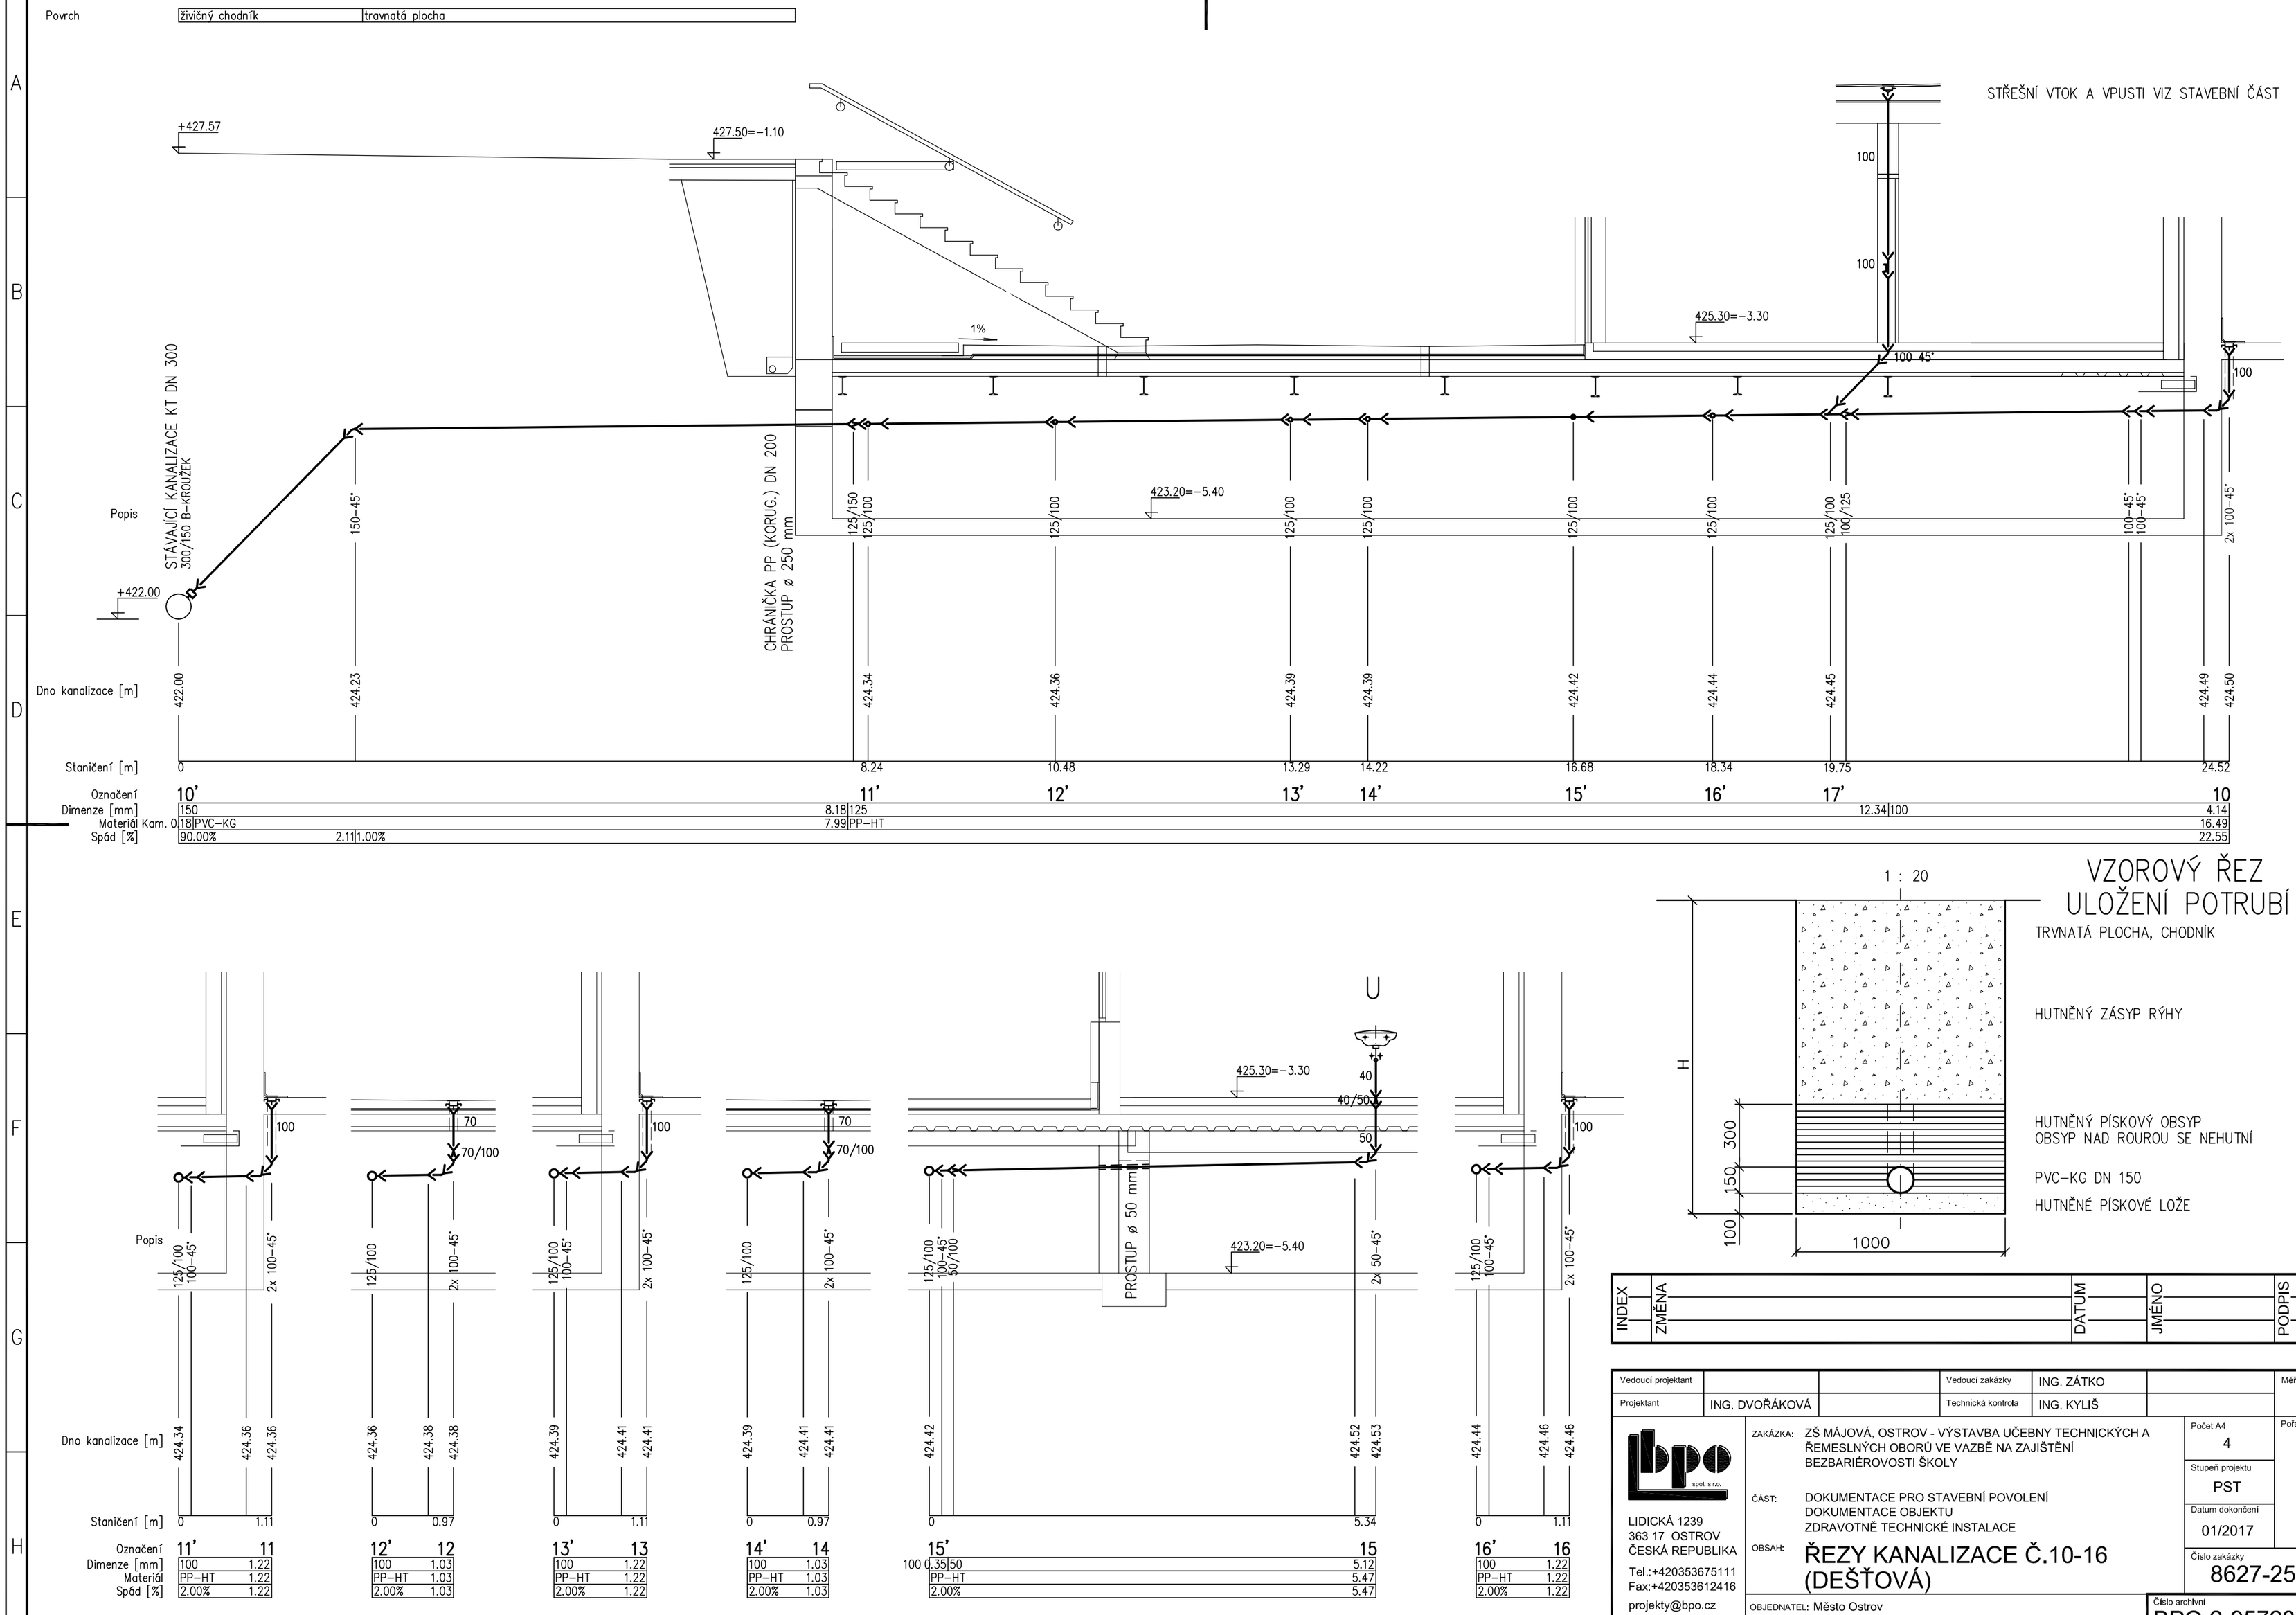

VZOROVÝ ŘEZ ULOŽENÍ POTRUBÍ

TRVNATÁ PLOCHA, CHODNÍK

HUTNĚNÝ ZÁSYP RÝHY

HUTNĚNÝ PÍSKOVÝ OBSYP
OBSYP NAD ROUROU SE NEHUTNÍ

PVC-KG DN 150

HUTNĚNÉ PÍSKOVÉ LOŽE

INDEX	ZMĚNA	DATUM	JMÉNO	PODPIS

Vedoucí projektant		Vedoucí zakázky	ING. ZÁTKO	Měřítko	1:50
Projektant	ING. DVOŘÁKOVÁ	Technická kontrola	ING. KYLIŠ		

LIDICKÁ 1239
363 17 OSTROV
ČESKÁ REPUBLIKA
Tel.:+420353675111
Fax:+420353612416
projekty@bpo.cz
www.bpo.cz

ZAKÁZKA: ZŠ MÁJOVÁ, OSTROV - VÝSTAVBA UČEBNY TECHNICKÝCH A ŘEMESLNÝCH OBORŮ VE VAZBĚ NA ZAJIŠTĚNÍ BEZBARIÉROVOSTI ŠKOLY

ČÁST: DOKUMENTACE PRO STAVEBNÍ POVOLENÍ
DOKUMENTACE OBJEKTU
ZDRAVOTNĚ TECHNICKÉ INSTALACE

OBSAH: ŘEZY KANALIZACE Č.10-16 (DEŠŤOVÁ)

OBJEDNATEL: Město Ostrov

STAVEBNÍK:

Počet A4	Pořadové číslo
4	5
Stupeň projektu: PST	
Datum dokončení: 01/2017	
Číslo zakázky: 8627-25	
Číslo archivní: BPO 2-95723	