

PRÍČNÝ ŘEZ 1:50

1-1

STRÉŠNÍ KONSTRUKCE DLE PROJEKTU Fy. JURICA
 STŘECHU PROVĚST NEJPOZDĚJI SOUČASNĚ S REKONSTRUKCÍ BAZÉNU
 V PŘÍPADĚ ŽE BUDE REKONSTRUKCE STŘECHY PROBÍHAT DRÍVE,
 JE TŘEBA POČÍTAT S ÚPRAVOU PŘESAHU A ODVĚTRÁNÍ STRÉŠNÍHO PROSTORU
 Z DŮVODU DODATEČNĚHO ZATEPLENÍ OBVODOVÉHO PLÁŠTĚ - viz. TZ

PLNÝ LAMELOVÝ PODHLED FEAL (sítky lamel 150mm)

KERAMICKÁ DLAŽBA DO TMELU 10mm
 BETON B20 SE SÍTI 65-85mm
 SYSTÉMOVÁ DESKA PODLAHOVÉHO VYTÁPĚNÍ 45mm
 PUR DESKA 030 60mm
 HYDROIZOLAČNÍ PE-FÓLIE 100mm
 ŽB DESKA LB30 (NAD VLNOU) 40mm
 TRAPÉZOVÝ PLECH TR 40/160 - POZINK. 40mm


NOVÁ NEREZOVÁ KONSTRUKCE BAZÉNOVÉ VANY

KEI
 BE
 SY
 PU
 HY
 ZB

P2

P1

det.A

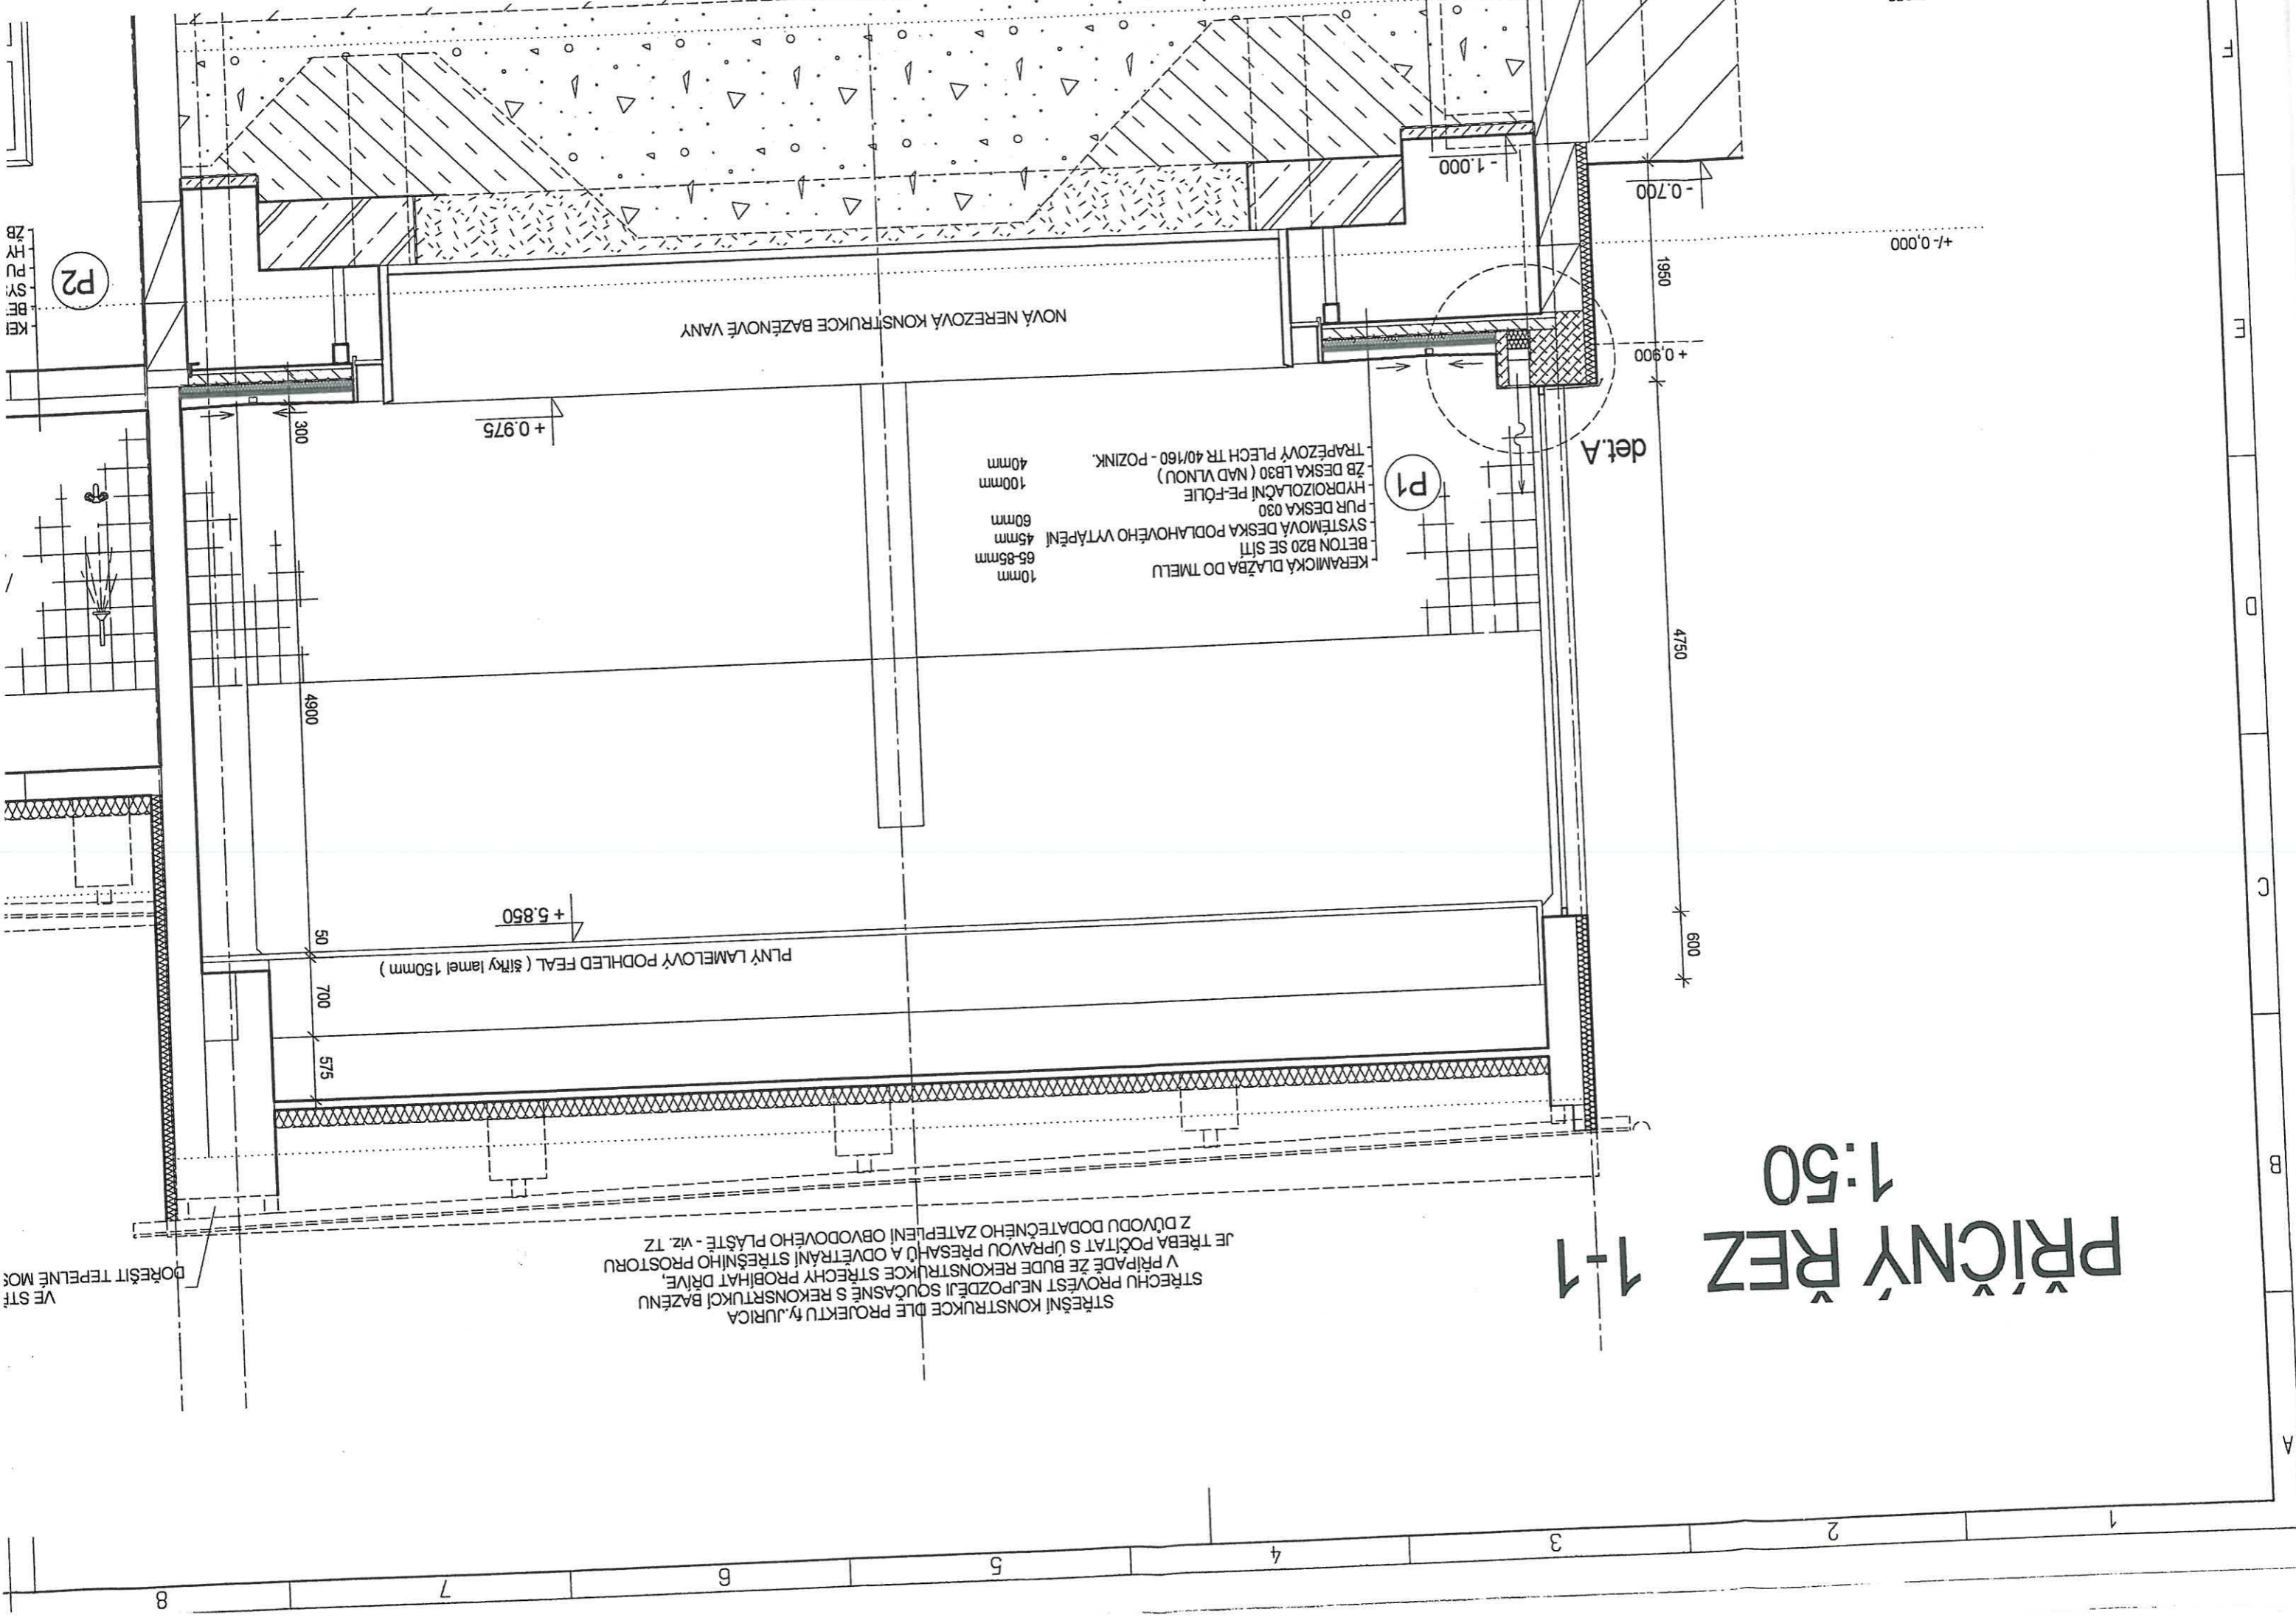

+1.000

-0.700

-1.000

+0.975

+5.850

+0.900

1950

4750

600

300

4900

50

700

575

8

7

6

5

4

3

2

1

A

B

C

D

E

F

-2 250

detail A

1:10

