
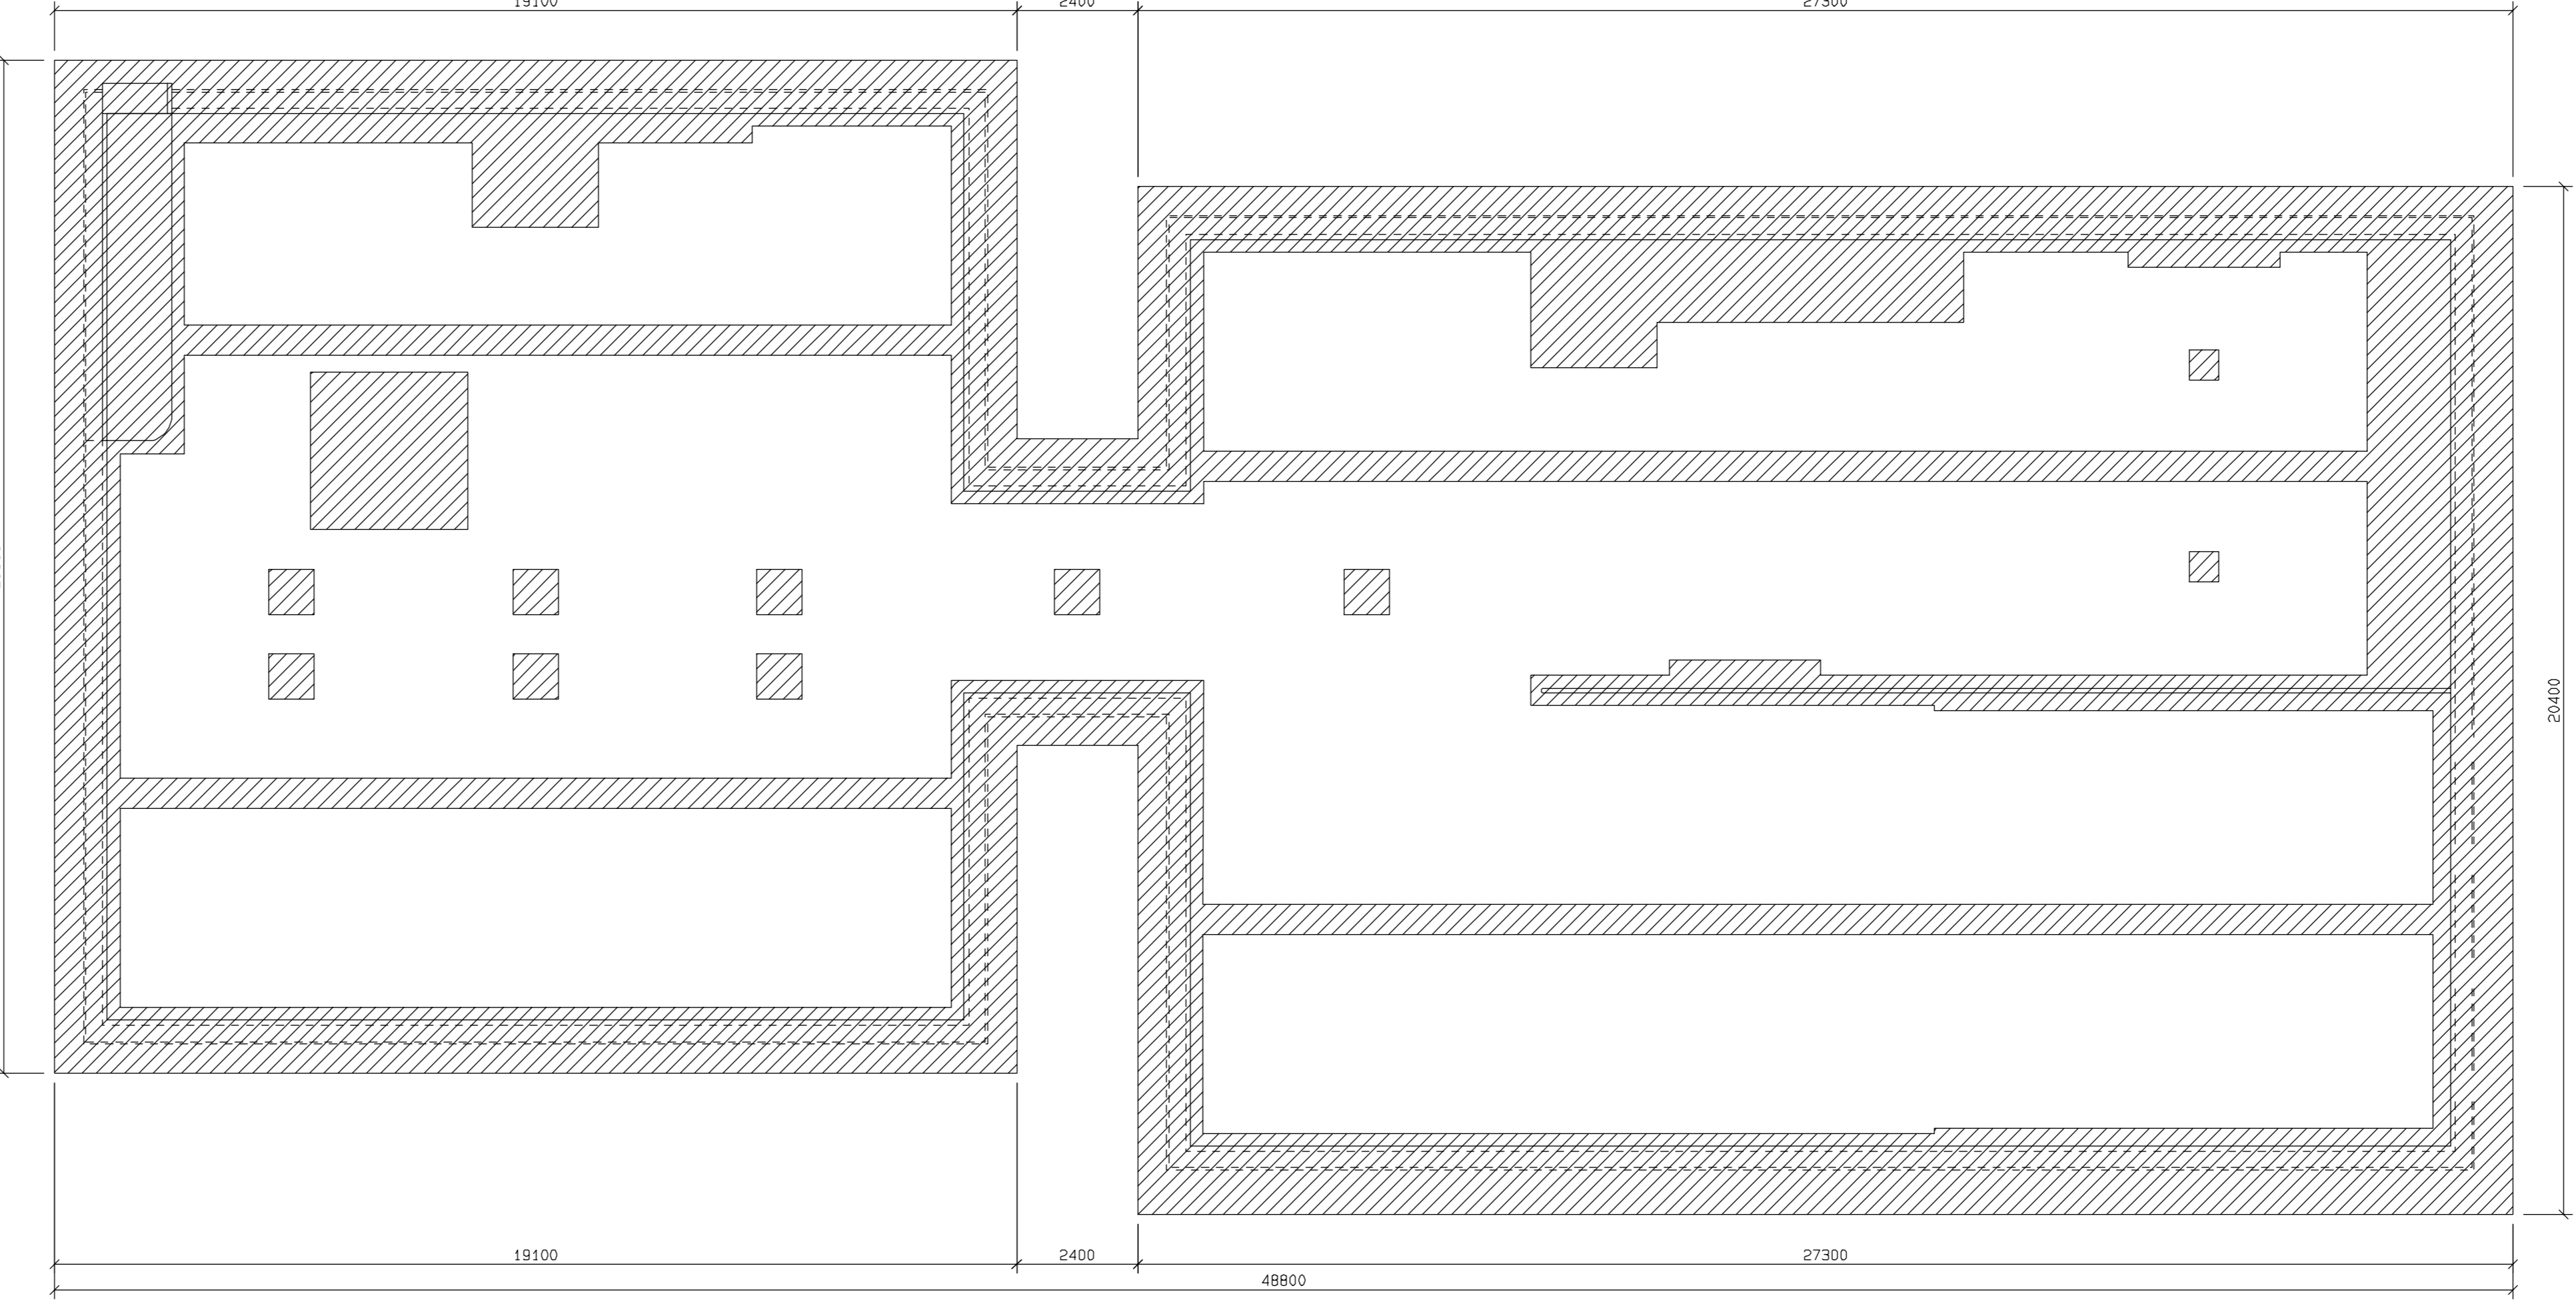


28 skýy a patky  
M 1:100

Dobetonárky  
M 1:100

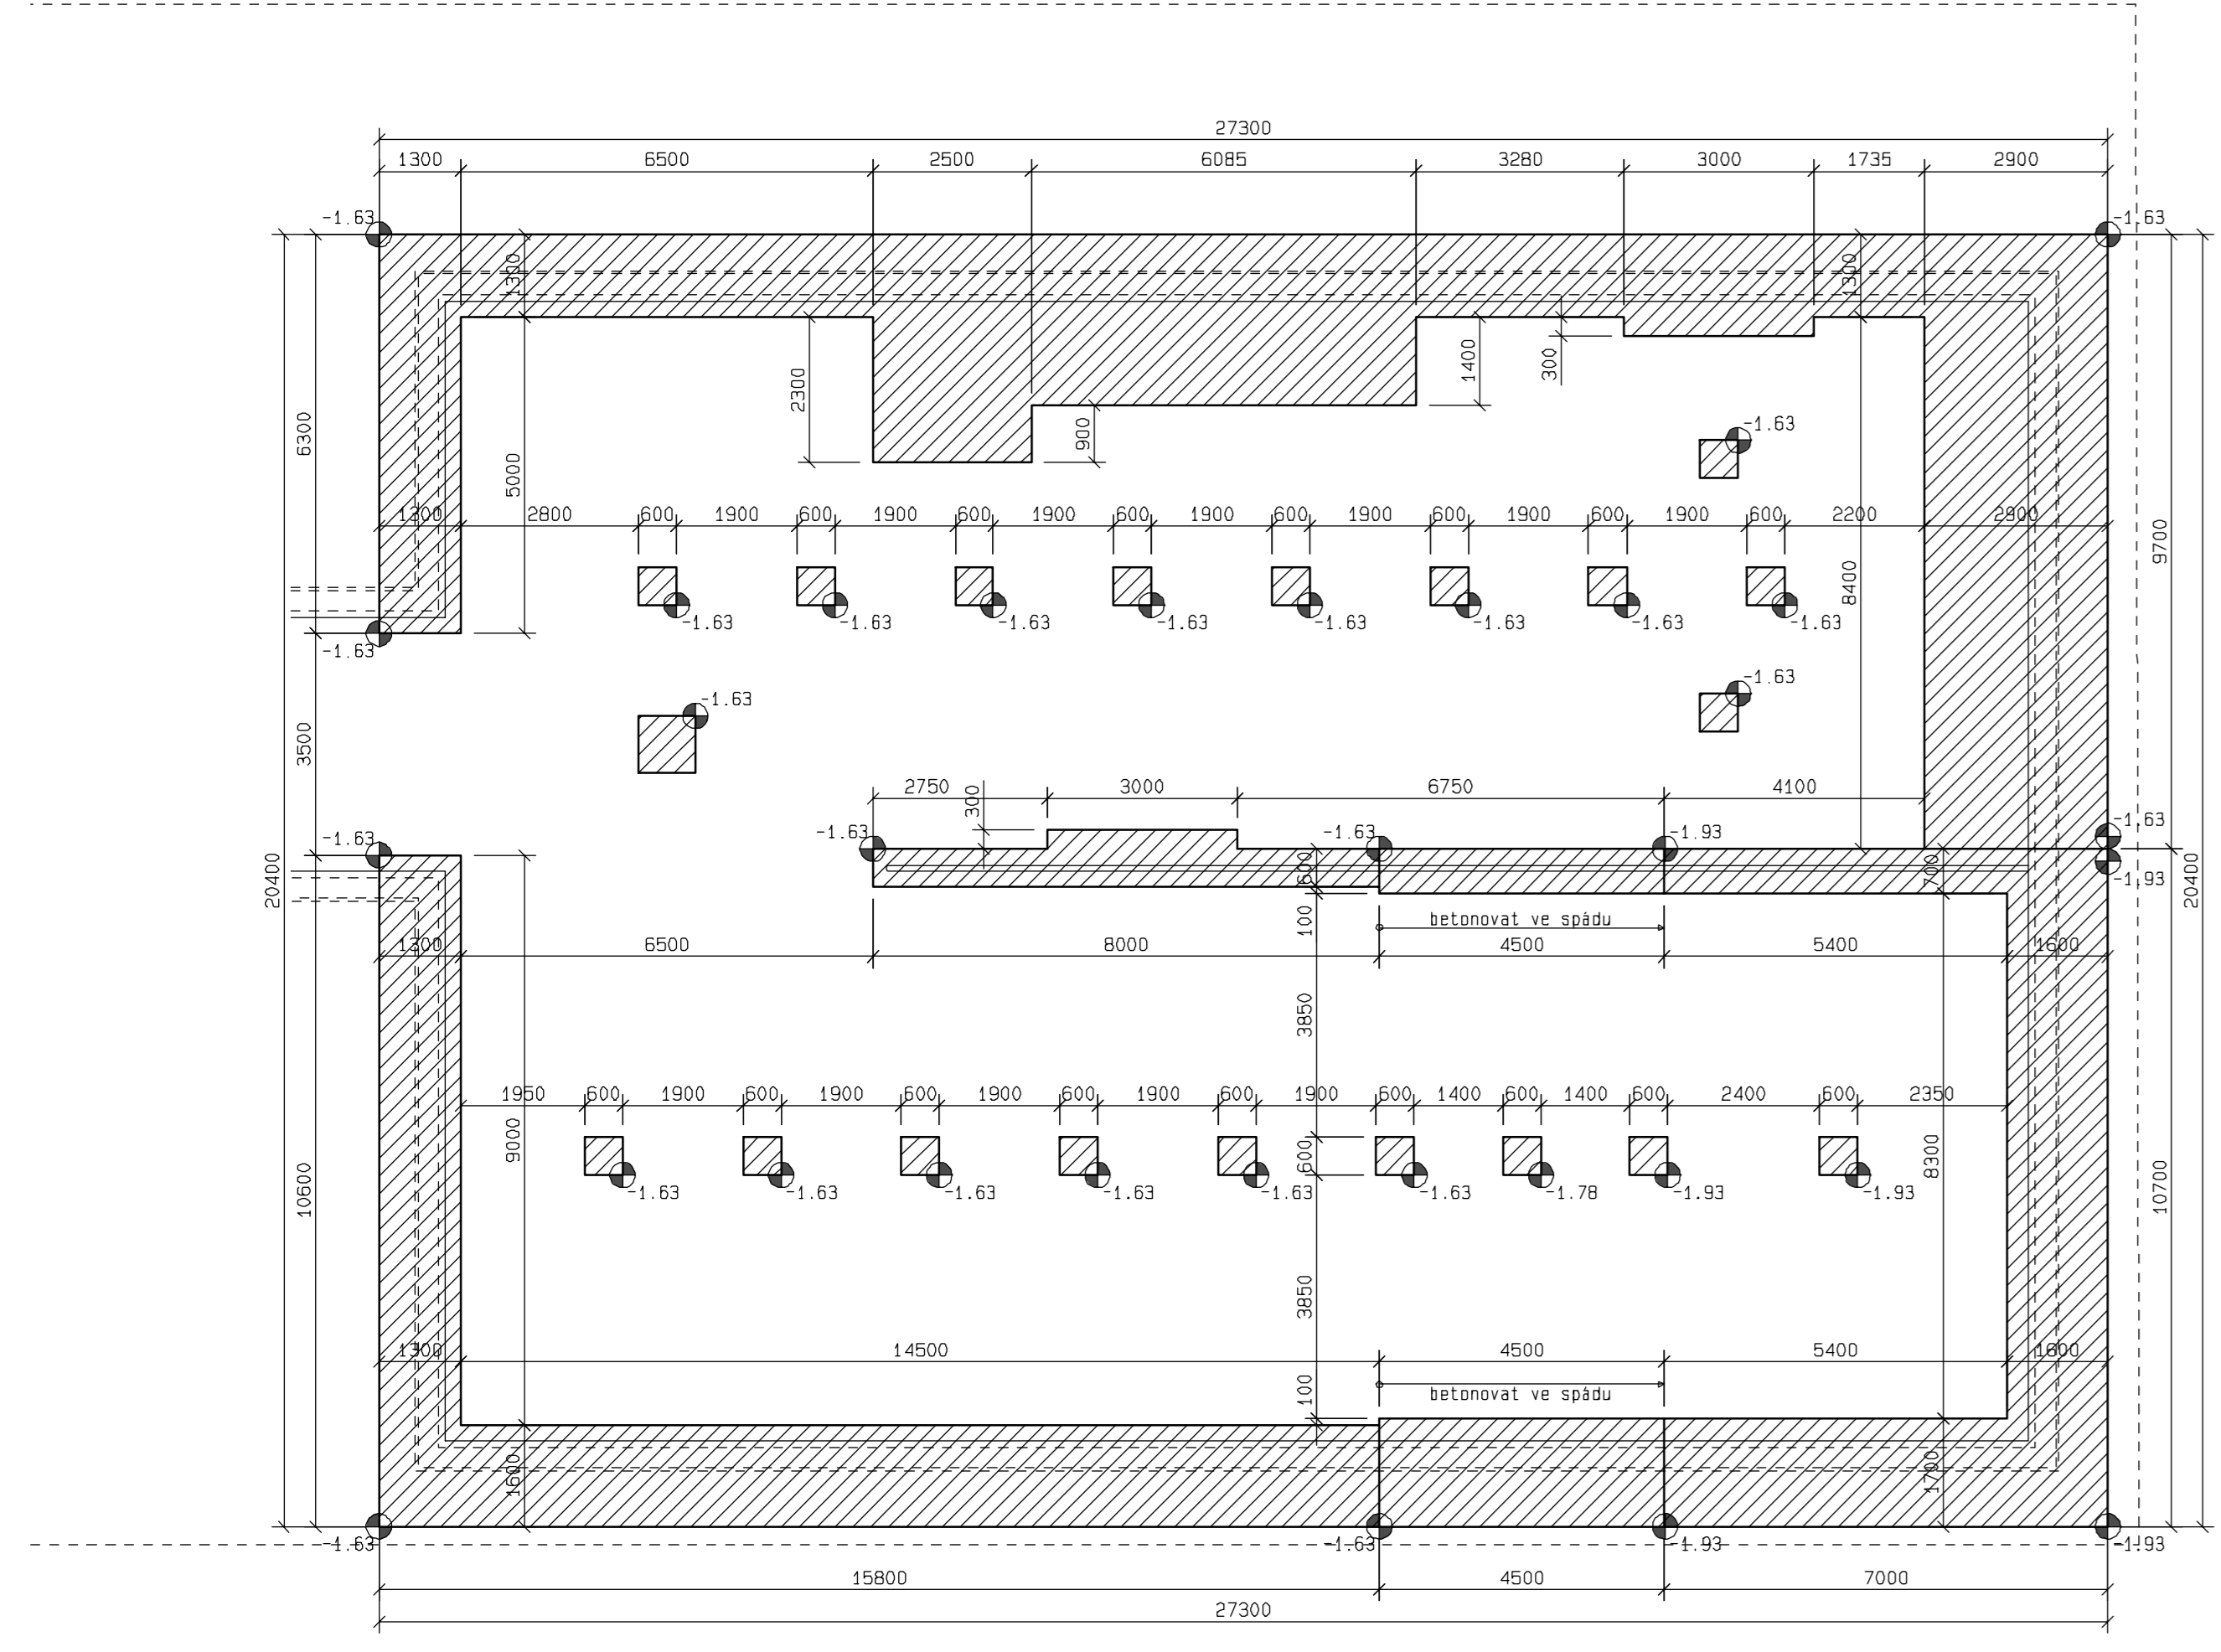

JSOU-LI VE VÝKRESOVÉ DOKUMENTACI ODKAZY NA OBCHODNÍ JMÉNO (KONKRÉTNÍ VÝROBEK)  
PROJEKTANT V SOULADU S §44, ODS. 9, ZÁKONA Č.137/2006 SB. PŘIPOUŠTÍ POUŽITÍ JINÝCH,  
KVALITATIVNĚ A TECHNICKY OBDOBŇÝCH ŘEŠENÍ S TÍM, ŽE UVEDENÝ VÝROBEK JE NUTNO  
CHÁPAT JAKO MINIMÁLNÍ TECHNICKÝ STANDARD.

U VŠECH POUŽÍVANÝCH VÝROBKŮ A MATERIÁLŮ JE OD DODAVATELŮ VÝŽADOVÁNO  
"UJISTĚNÍ O VYDÁNÍ PROHLÁŠENÍ O SHODĚ" PODLE USTANOVENÍ §13, ODS. 5,  
ZÁKONA Č.22/1997 SB. VE ZNĚNÍ POZDEJŠÍCH PŘEDPISŮ.

**+ 0,000 = 431,190**  
**(HLADINA VODY REKREAČNÍHO BAZÉNU)**

ARCHITEKTONICKÉ STUDIO HÝSEK, s.r.o. Jiráskovo náměstí 18, 326 00 Plzeň, tel. 377 455 722		
INVESTOR: MĚSTO OSTROV Jáchymovská 1, 3783 01 Ostrov		
VED. PROJEKTANT: ING. ARCH. OLDŘICH HÝSEK	STUPEŇ: DPS	DATUM: 01/2021
PROJEKTANT ČÁSTI: DAVID WDŮVKA, MICHAEL KAUSL	FORMÁT: 18 x A4	
KOUPALIŠTĚ OSTROV REKONSTRUKCE VELKÉHO BAZÉNU		MĚŘÍTKO: 1:100
OBJEKT: D.2 REKREAČNÍ BAZÉN VČ. SKLUZAVEK (SO 02)	PARÉ:	Č.VÝKR.: D.2.4.2
ČÁST: D.2.4 – NEREZOVÁ BAZÉNOVÁ VANA A ATRAKCE		
OBSAH: REKREAČNÍ BAZÉN - ŘEZY		